

## Zoznam verejnoprospesných stavieb

	<b>Stavby občianskej vybavenosti a sociálnej infraštruktúry</b>
<b>VS 1</b>	Stavba nového kostola
	<b>Stavby dopravy a technického vybavenia</b>
	<b>Stavby dopravy a dopravných zariadení</b>
<b>VS 2</b>	Stavby miestnych komunikácií a účelových komunikácií.
<b>VS 3</b>	Stavby verejných peších chodníkov.
<b>VS 4</b>	Stavby cykloturistických trás.
<b>VS 5</b>	Stavby parkovísk P 1 – P 14.
<b>VS 6</b>	Stavba jednej novej obojstrannej krytej zastávky pre verejnú hromadnú autobusovú dopravu.
	<b>Stavby vo dného hospodárstva</b>
<b>VS 7</b>	Stavby rozšírenia verejného vodovodu.
<b>VS 8</b>	Stavby verejnej kanalizácie.
	<b>Stavby energetiky a energetických zariadení</b>
<b>VS 9</b>	Stavby potrebného rozšírenia STL plynovodov.
<b>VS 10</b>	Stavby nových trafostaníc TS7, TS8 .
<b>VS 11</b>	Stavby rozšírenia vzdušných a kábelových VN vedení.
<b>VS 12</b>	Stavby NN vedenia kábelových rozvodov v zemi s napojením z jestvujúcich zdrojov elektrickej energie.
<b>VS 13</b>	Stavby verejného osvetlenia v nových obytných lokalitách.
	<b>Stavby telekomunikácií</b>
<b>VS 14</b>	Stavby ukončenia podzemnej kabelizácie telekomunikačných rozvodov.
<b>VS 15</b>	Stavby siete kábelovej televízie .
	<b>Stavby v oblasti ochrany a tvorby životného prostredia</b>
<b>VS 16</b>	Stavby úpravy – regulácie Solného potoka a Hradného potoka v zastavanej časti obce s protipovodňovou ochranou.
<b>VS 17</b>	Stavby ochrany pred povrchovými vodami lokalít L3 a L4
<b>VS 18</b>	Stavba kompostoviska.

### STAV:

1 - OBEČNÝ ÚRAD, 2 - POŽIARNA ZBROJNICA, 3 - MATERSKÁ ŠKOLA, 4 - ZÁKLADNÁ ŠKOLA, 5 - KULTÚRNY DOM, 6 - FUTBALOVÉ IHRISKO, 7 - DOM NÁDEJE, 8A, 8B - POTRAVINY, 9 - POHOSTINSTVO, 10 - POHOSTINSTVO - BAR, 11 - KADERNÍCTVO, 12 - KVETINÁRSTVO, 13A, 13B - STOLÁRSKA DIELŇA, 14 - SKLENÁRSKA DIELŇA, 15 - VÝROBA HADÍC, 16A, 16B, 16C, 16D - CUKRÁRENSKÁ VÝROBA, 17 - STARÝ KOSTOL, 18 - FARA, 19 - STARÝ CINTORÍN, 20 - NOVÝ CINTORÍN, 21 - PÍLA, 22 - STARÝ MLYN, 23 - CHATOVÁ OSADA, 24 - ZÁHRADKOVÁ OSADA, 25 - PENZIÓN

### NAVRH:

1 - KOMPOSTÁREŇ, 2 - NOVÝ KOSTOL, P1 - P14 - PARKOVISKO L1 - L5 - LOKALITA RODINNÝCH DOMOV

### VÝHLAD:

□ 1-ŠPORTOVÝ AREÁL, 2 - CINTORÍN, LV1, LV2, LV3, LV4 - LOKALITA RODINNÝCH DOMOV

STAV	NÁVRH	VÝHLAD	
			HRANICA KATASTRÁLNEHO ÚZEMIA
			HRANICA ZASTAVANÉHO ÚZEMIA OBCE
			OCHRANNÉ PÁSMA
			VVN VEDENIE VZDUŠNÉ
			TRAFOSTANICA
			VN VEDENIE VZDUŠNÉ
			VN VEDENIE KÁBLOVÉ V ZEMI
			VN VEDENIE KÁBLOVÉ VZDUŠNÉ
			STL PLYNOROZVODY

PODKLAD - v.č.:

**5**

LEGENDA

## Zoznam verejnoprospešných stavieb

**VS 3** Stavby verejných peších chodníkov.









 
**NAVRH:**

**L16 - LOKALITA MALOPODLAŽNÝCH BYTOVÝCH DOMOV**

**,L1-L5, L15, L17 LOKALITA RODINNÝCH DOMOV**

**VS 19** Stavba nového vodojemu

**VS 10** Stavby nových trafostaníc TS7, TS8, TS12.

 STAV	NÁVRH	VÝHLAD	
			HRANICA ZASTAVANÉHO ÚZEMIA OBCE (HRANICA ÚZEMIA URČENÉHO NA ZASTAVANIE)
			TRAFOSTANICA
			VN VEDENIE KÁBLOVÉ V ZEMI

### Schvaľovacia doložka:

Označenie schvaľovacieho orgánu: Obecné zastupiteľstvo v Ruskej Novej Vsi  
Číslo uznesenia a dátum schválenia: Uznesenie č.2/VII/2024 zo dňa 29.7.2024  
Číslo VZN obce, ktorým sa vyhlasuje záväzná časť ÚPN obce : .....  
Oprávnená osoba: Tibor Kollár starosta obce .....

ZMENY A DOPLNKY Č. 4/2023 ÚZEMNÉHO PLÁNU OBCE

**RUSKÁ NOVÁ VES** - čistopis

Ing. arch. Mária Čutková, Sládkovičova 9/A, 080 01 Prešov

VÝKRES RIEŠENIA VEREJNÉHO TECHNICKÉHO VYBAVENIA - ENERGETIKA, TELEKOMUNIKÁCIE

M = 1 : 2 000


OBSTARÁVATEL: OBEC RUSKÁ NOVÁ VES  
ODBORNE SPÔSOBILÁ OSOBA: Ing.arch.Vladimír Debnár  
SPRACOVATEL: Ing. arch. Mária Čutková, autorizovaný architekt SKA č. aut. osv.: 0377 AA  
PROJEKTANT: Ing. arch. Marián Čútka, Ing. arch. Anna Šmeringaiová

SPRACOVANÉ : MÁJ 2024

NÁLOŽKA - v.č.:

**5**


LEGENDA

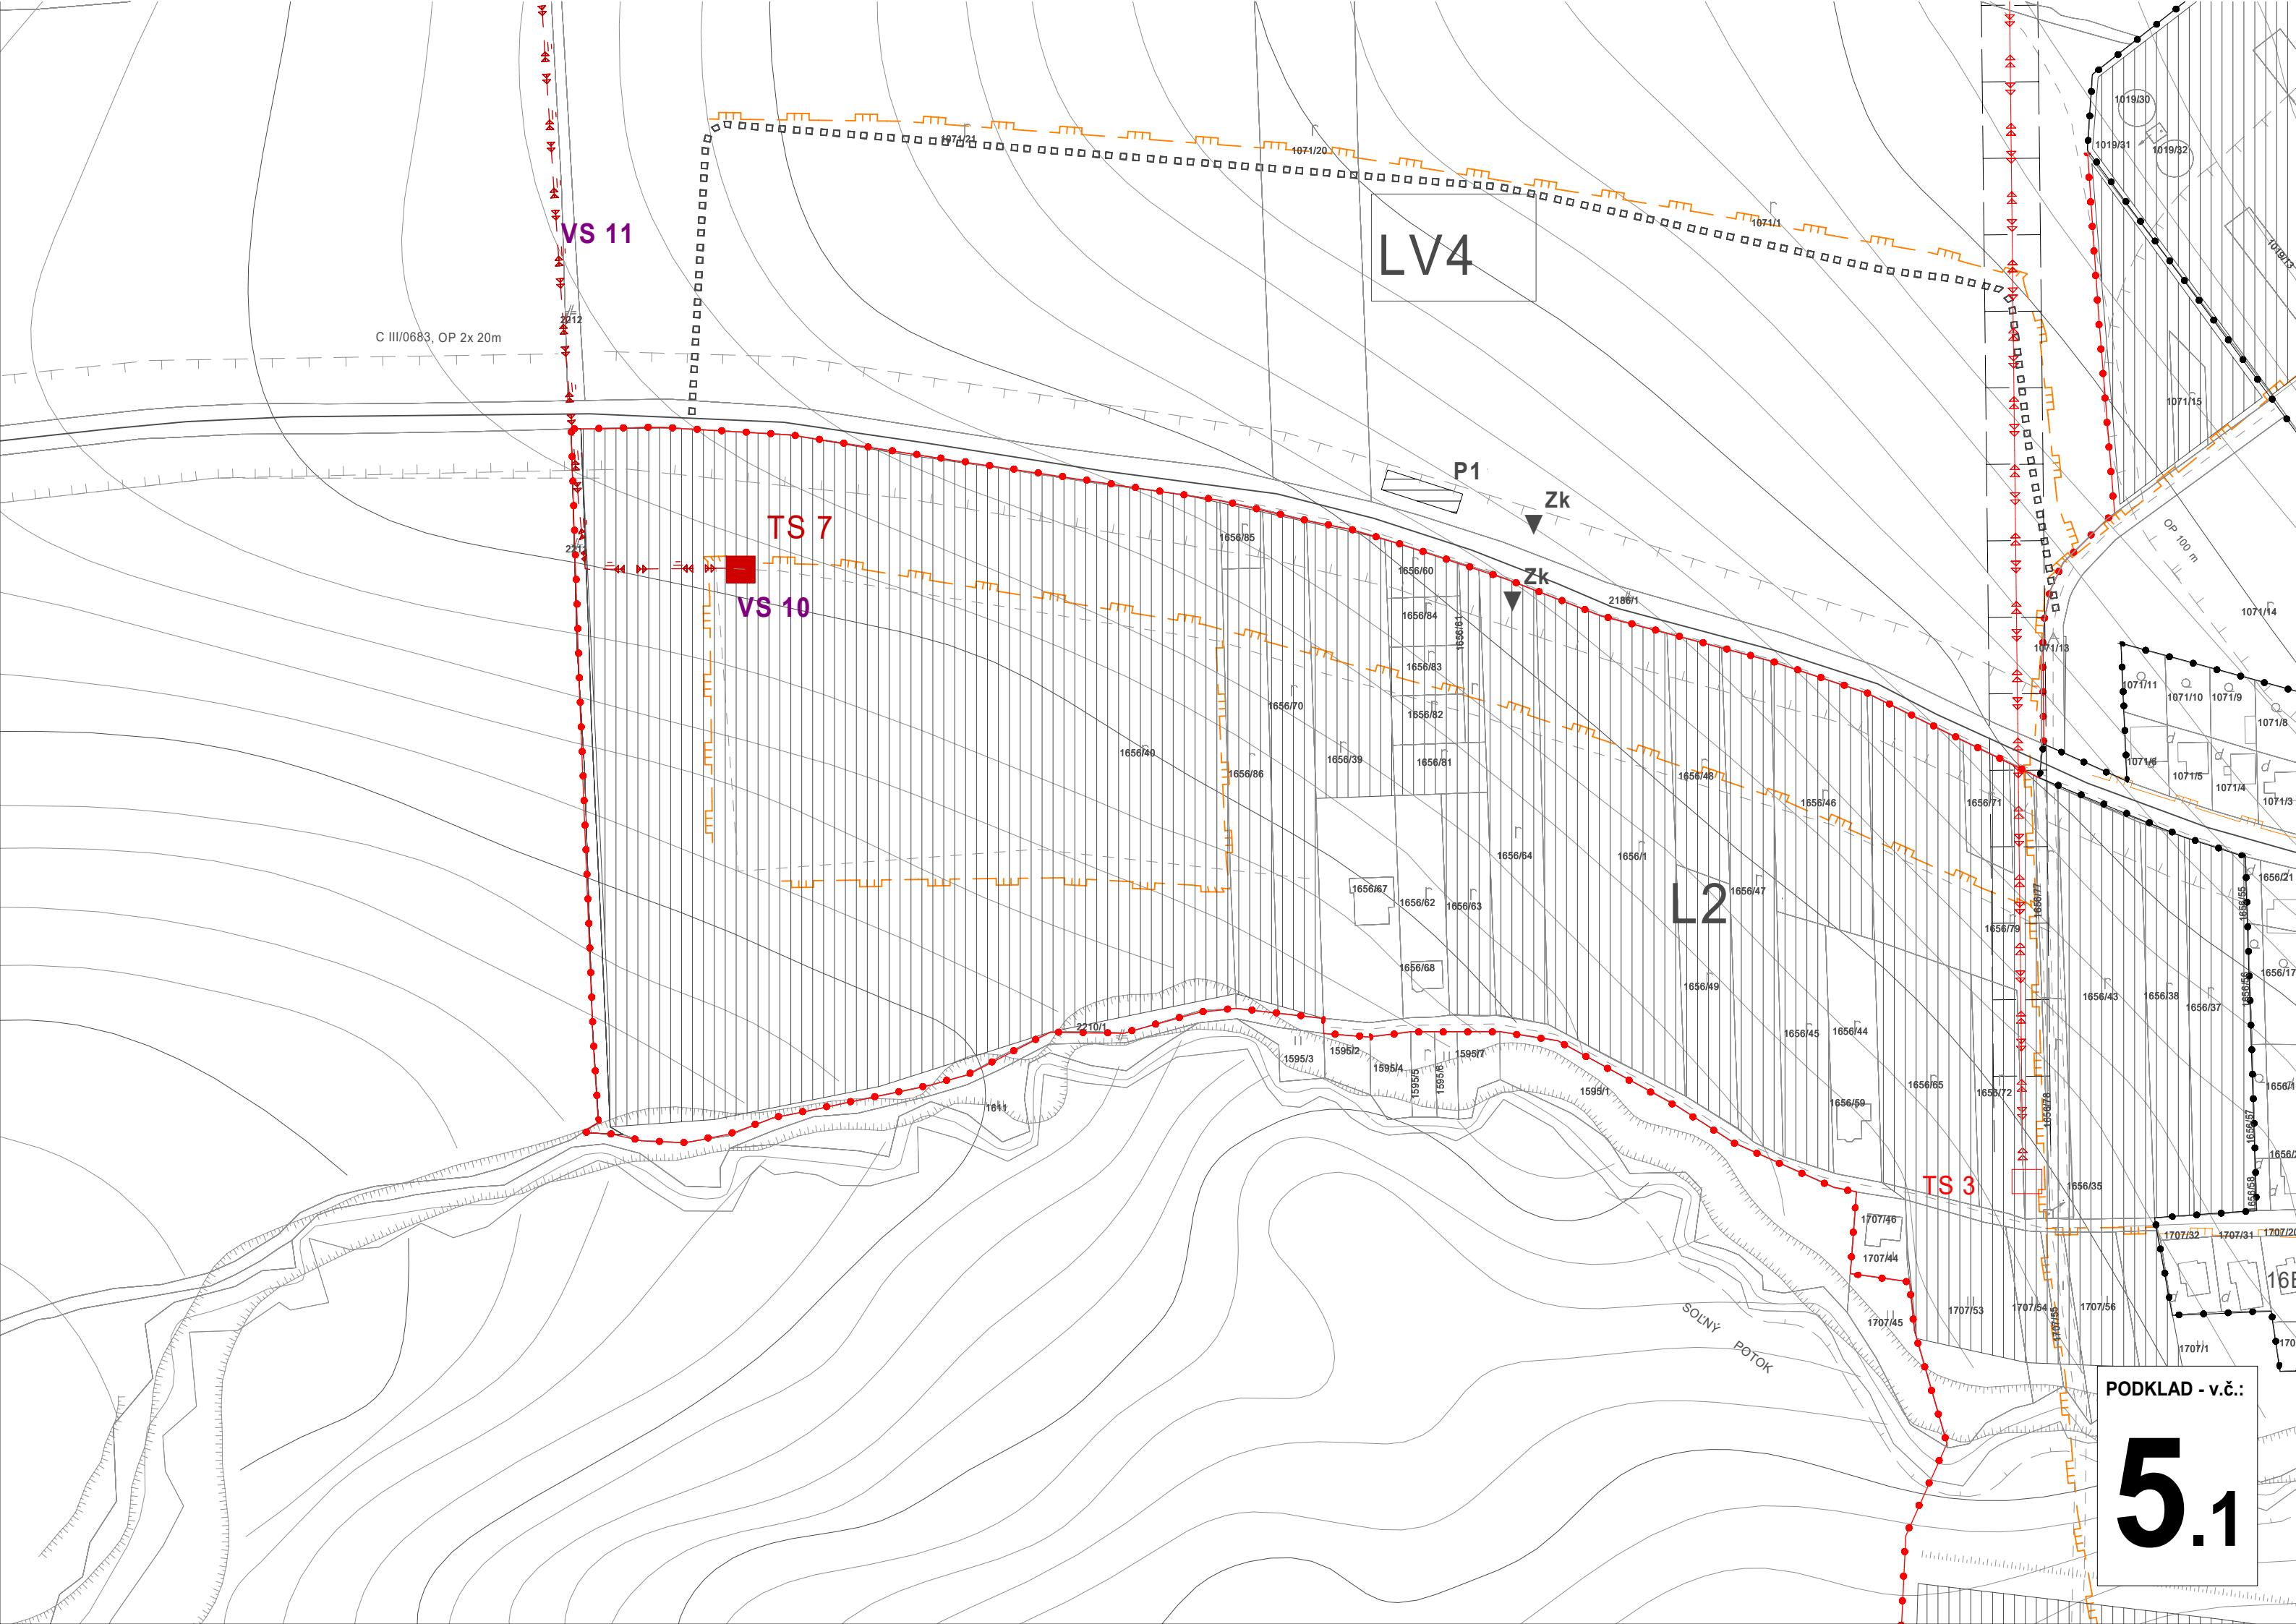

PODKLAD - v.č.:

**5.1**

L2/1

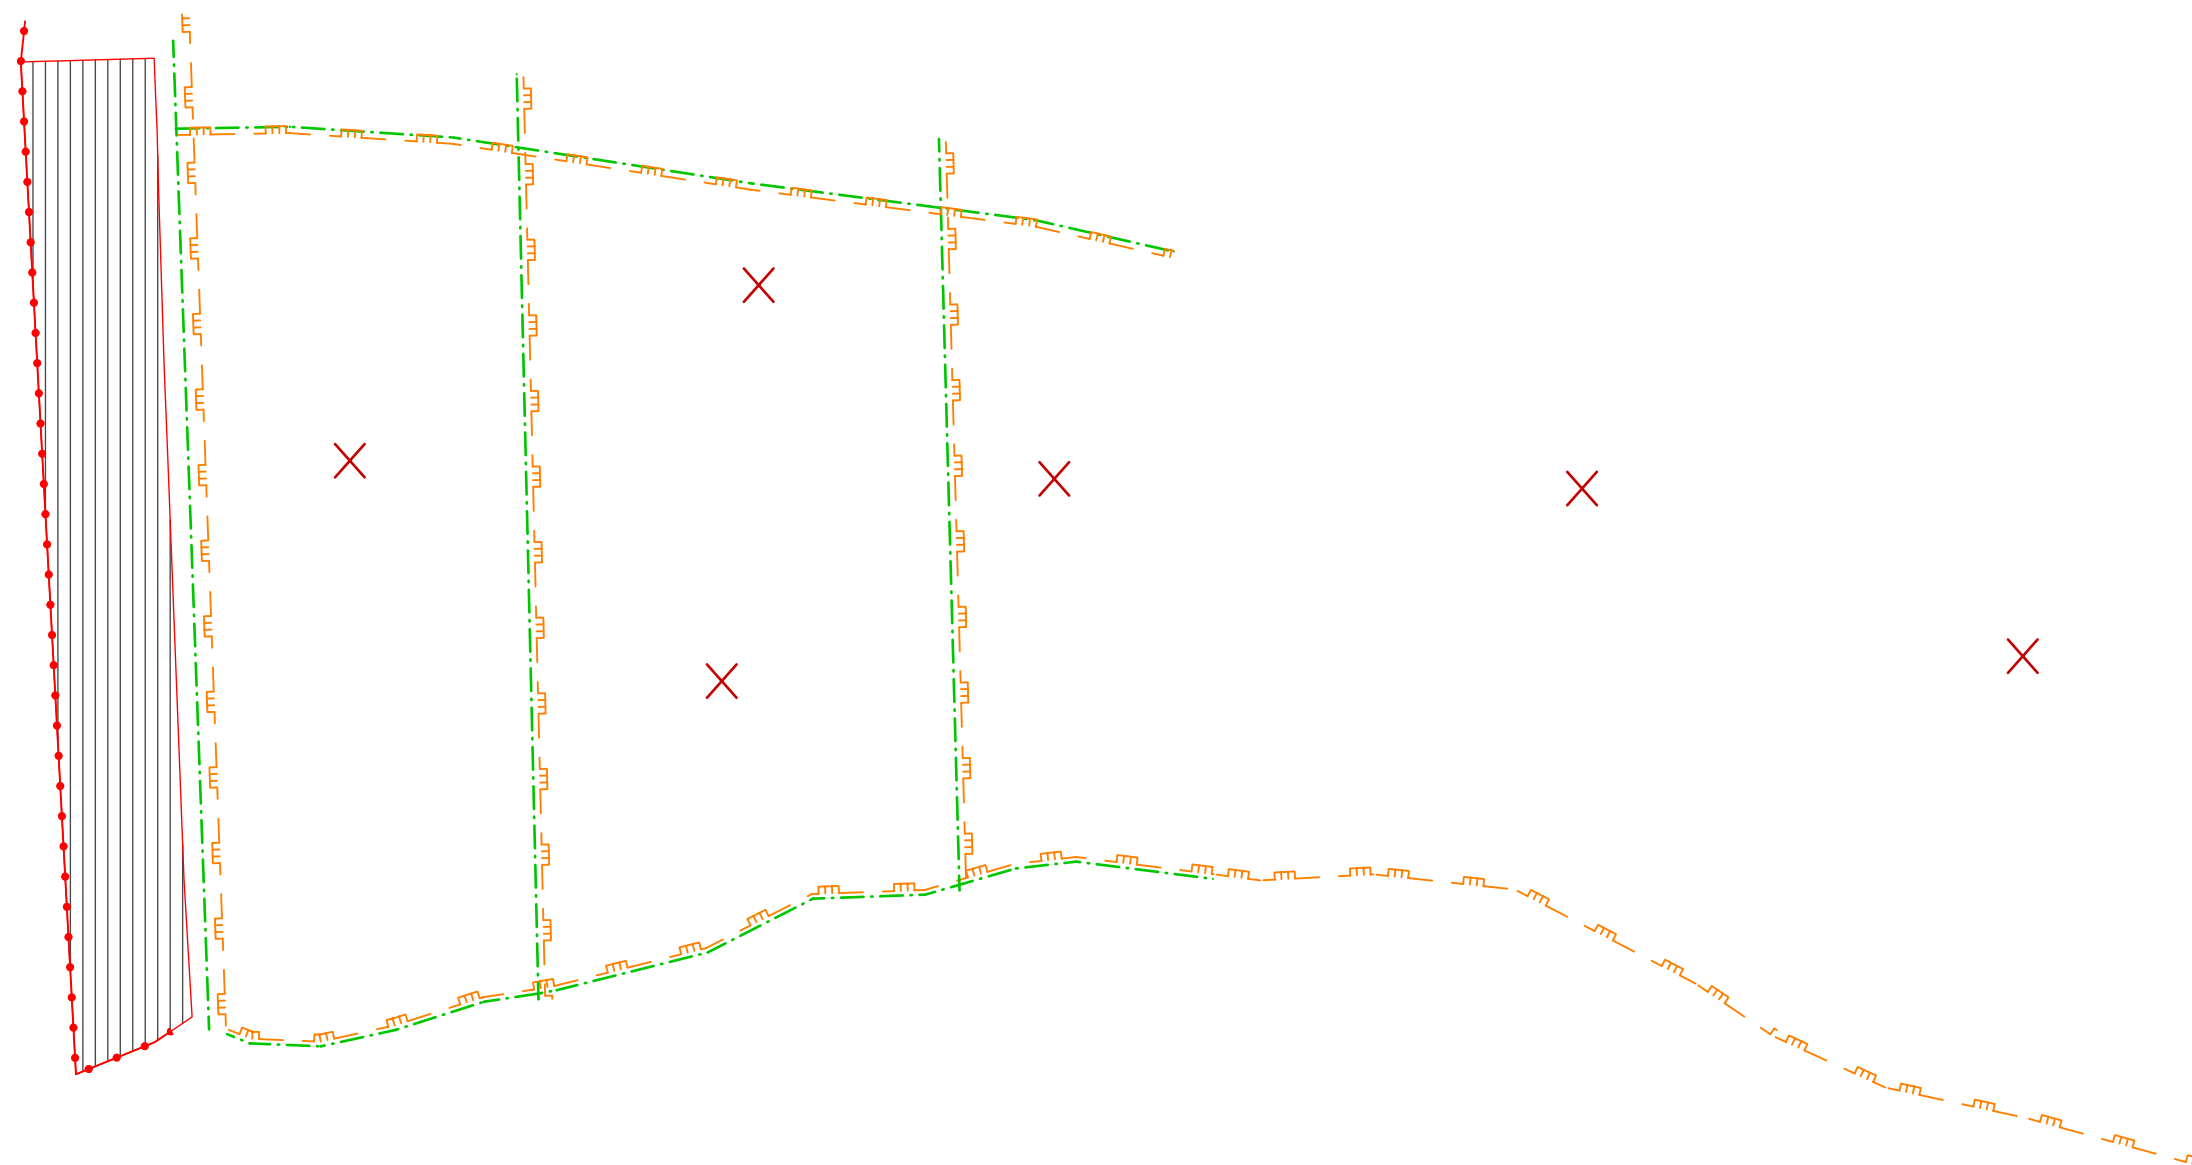

ÚZEMNÝ PLÁN OBCE RUSKÁ NOVÁ VES  
ZMENY A DOPLNKY 2015

**M PROJEKT**

Ing. arch. Mária Čutková, Tarasa Ševčenka 7,080 01 Prešov

VÝKRES RIEŠENIA VEREJNÉHO TECHNICKÉHO VYBAVENIA - ENERGETIKA, TELEKOMUNIKÁCIE

M = 1 : 2 000

OBSTARÁVATEĽ: obec RUSKÁ NOVÁ VES  
ODBORNE SPÔSOBILÁ OSOBA: Ing. arch. Vladimír Debnár  
SPRACOVATEĽ: Ing. arch. Mária Čutková  
PROJEKANT: Ing. arch. Marián Čútka

SPRACOVANÉ: 12.2015

v.č.:

**5.1**



**Schvaľovacia doložka:**

Označenie schvaľovacieho orgánu: Obecné zastupiteľstvo v Ruskej Novej Vsi  
Číslo uznesenia a dátum schválenia: Uznesenie č.2/VII/2024 zo dňa 29.7.2024  
Číslo VZN obce, ktorým sa vyhlasuje záväzná časť ÚPN obce : .....  
Oprávnená osoba: Tibor Kollár starosta obce .....

C III/3441, OP 2x 20m

VS 3

LOKALITA Č. 1

**ZMENY A DOPLNKY Č. 4/2023 ÚZEMNÉHO PLÁNU OBCE  
RUSKÁ NOVÁ VES - čistopis**

Ing. arch. Mária Čutková, Sládkovičova 9/A, 080 01 Prešov

VÝKRES RIEŠENIA VEREJNÉHO TECHNICKÉHO VYBAVENIA - ENERGETIKA, TELEKOMUNIKÁCIE


M = 1 : 2 000

OBSTARÁVATEL: OBEC RUSKÁ NOVÁ VES  
ODBORNE SPÔSOBILÁ OSOBA: Ing.arch.Vladimír Debnár  
SPRACOVATEL: Ing. arch. Mária Čutková, autorizovaný architekt SKA č. aut. osv.: 0377 AA  
PROJEKTANT: Ing. arch. Marián Čutka, Ing. arch. Anna Šmeringaiová

SPRACOVANÉ : MÁJ 2024

NÁLOŽKA - v.č.:

5.1

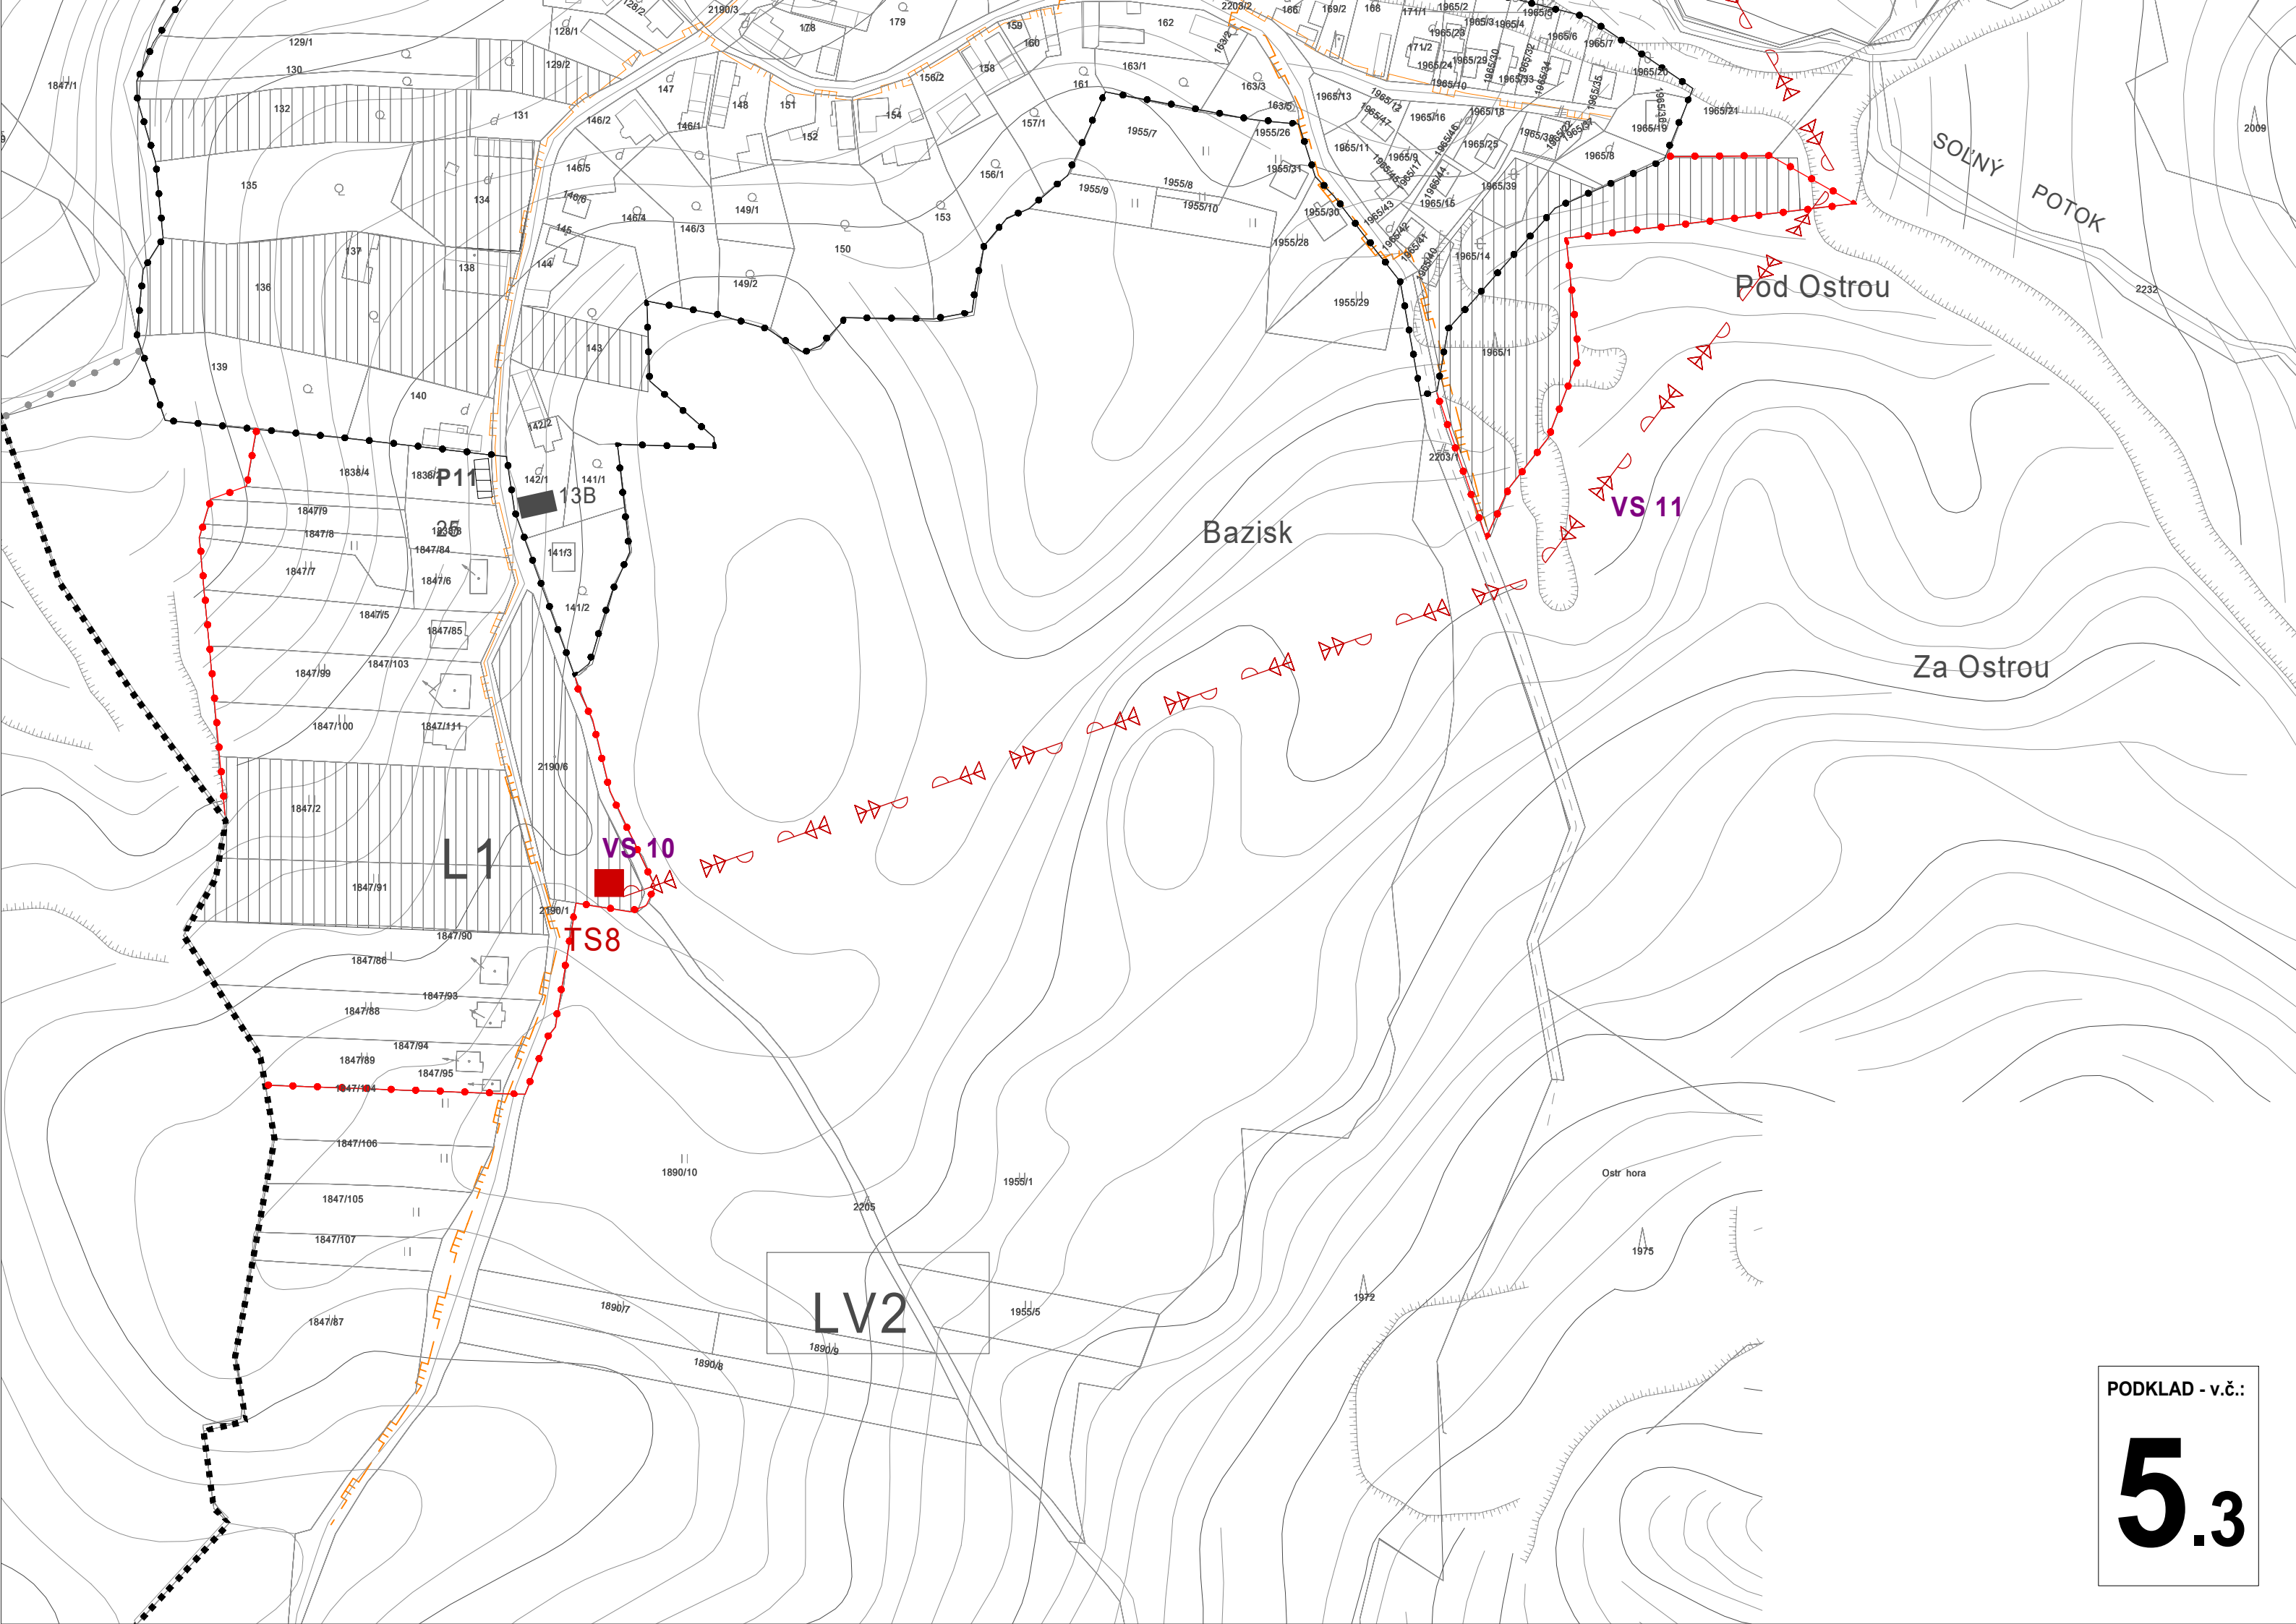

SOL'NY POTOK

Pod Ostrou

Bazisk

Za Ostrou



VS 11

VS 10

TS 8

LV 2

PODKLAD - v.č.:  
**5.3**

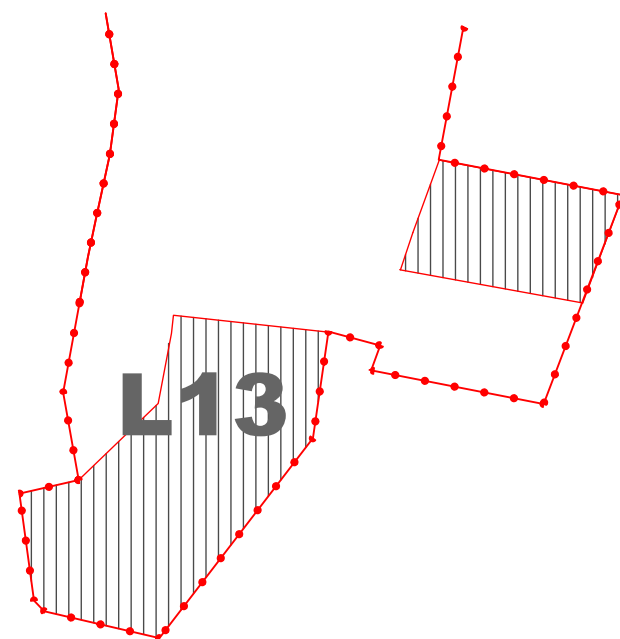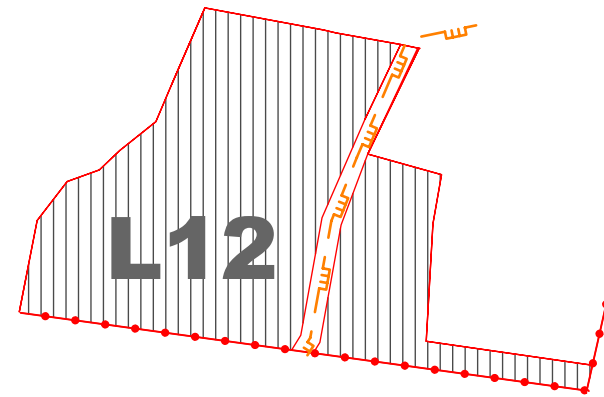

ÚZEMNÝ PLÁN OBCE RUSKÁ NOVÁ VES  
ZMENY A DOPLNKY 2015

**M PROJEKT**

Ing. arch. Mária Čutková, Tarasa Ševčenka 7,080 01 Prešov

VÝKRES RIEŠENIA VEREJNÉHO TECHNICKÉHO VYBAVENIA - ENERGETIKA, TELEKOMUNIKÁCIE

M = 1 : 2 000

OBSTARÁVATEĽ: obec **RUSKÁ NOVÁ VES**  
ODBORNE SPÔSOBILÁ OSOBA: Ing. arch. Vladimír Debnár  
SPRACOVATEĽ: Ing. arch. Mária Čutková  
PROJEKANT: Ing. arch. Marián Čútka

SPRACOVANÉ : 12.2015


v.č.:

**5.3**



**Schvaľovacia doložka:**

Označenie schvaľovacieho orgánu: Obecné zastupiteľstvo v Ruskej Novej Vsi  
Číslo uznesenia a dátum schválenia: Uznesenie č.2/VII/2024 zo dňa 29.7.2024  
Číslo VZN obce, ktorým sa vyhlasuje záväzná časť ÚPN obce : .....  
Oprávnená osoba: Tibor Kollár starosta obce .....

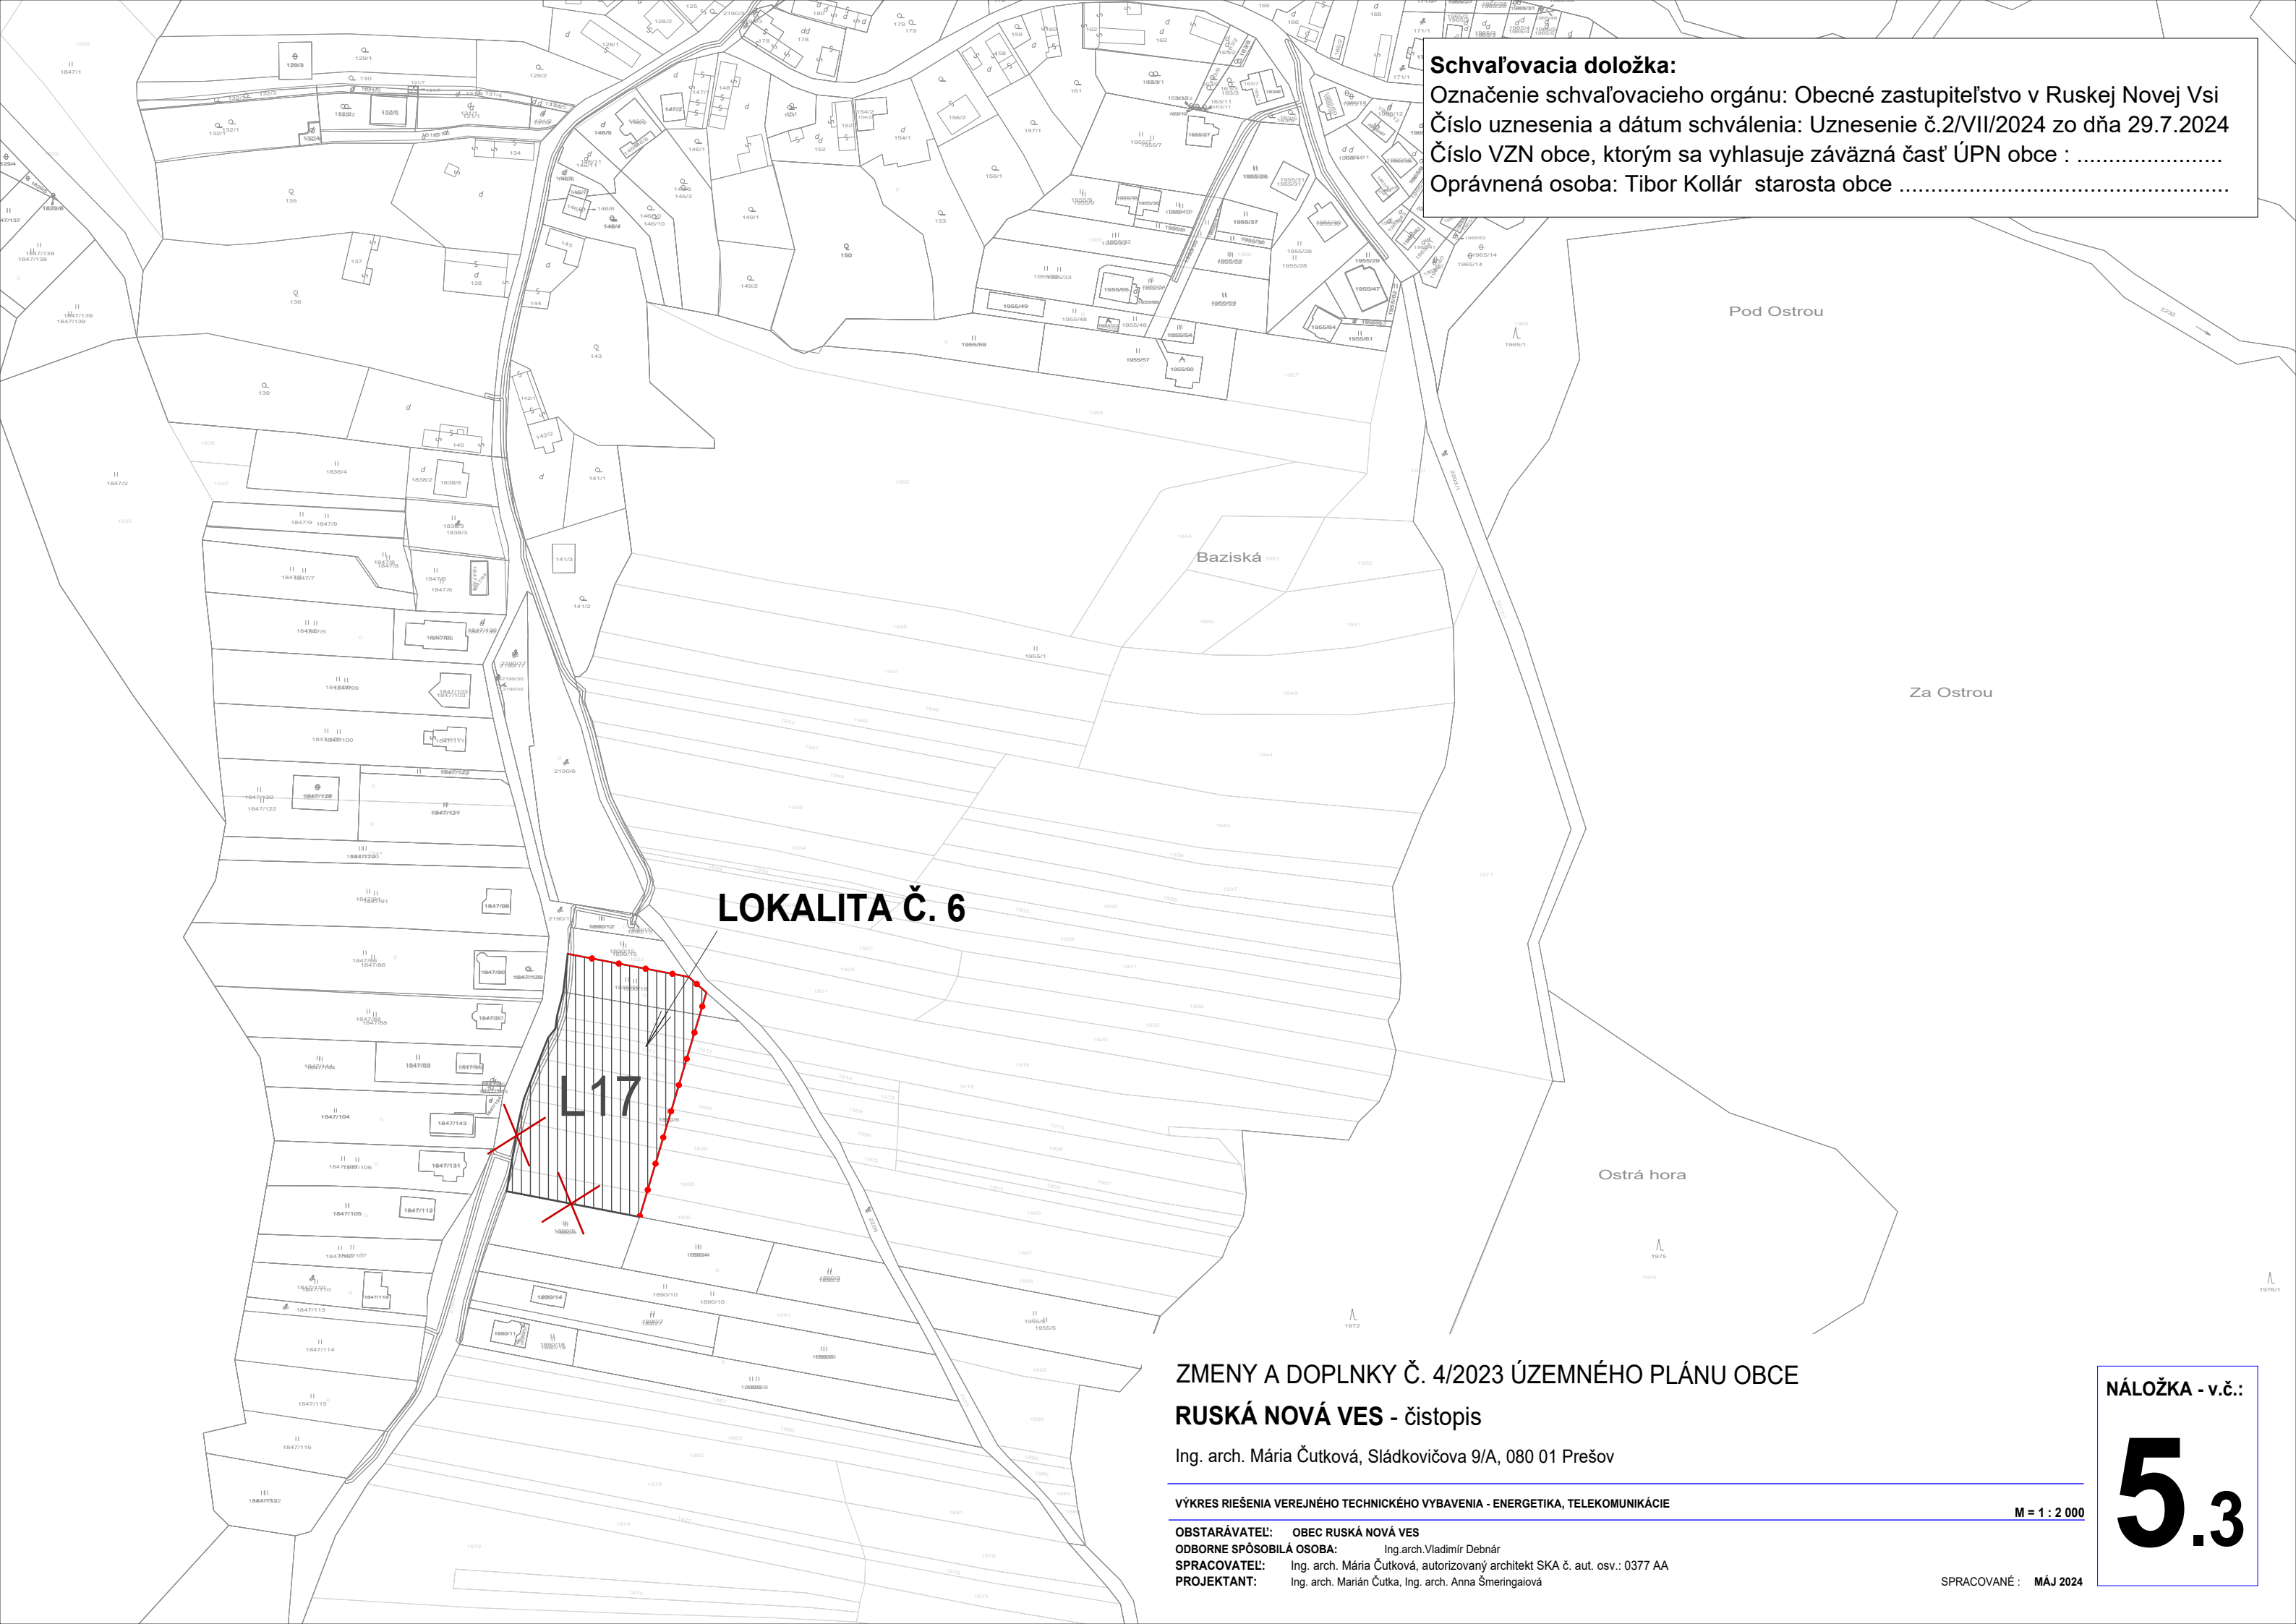

**LOKALITA Č. 6**

**L17**

**ZMENY A DOPLNKY Č. 4/2023 ÚZEMNÉHO PLÁNU OBCE  
RUSKÁ NOVÁ VES - čistopis**

Ing. arch. Mária Čutková, Sládkovičova 9/A, 080 01 Prešov

VÝKRES RIEŠENIA VEREJNÉHO TECHNICKÉHO VYBAVENIA - ENERGETIKA, TELEKOMUNIKÁCIE

M = 1 : 2 000

OBSTARÁVATEL: OBEC RUSKÁ NOVÁ VES  
ODBORNE SPÔSOBILÁ OSOBA: Ing.arch.Vladimír Debnár  
SPRACOVATEL: Ing. arch. Mária Čutková, autorizovaný architekt SKA č. aut. osv.: 0377 AA  
PROJEKTANT: Ing. arch. Marián Čutka, Ing. arch. Anna Šmeringaiová

SPRACOVANÉ : MÁJ 2024


NÁLOŽKA - v.č.:

**5.3**







**L9**

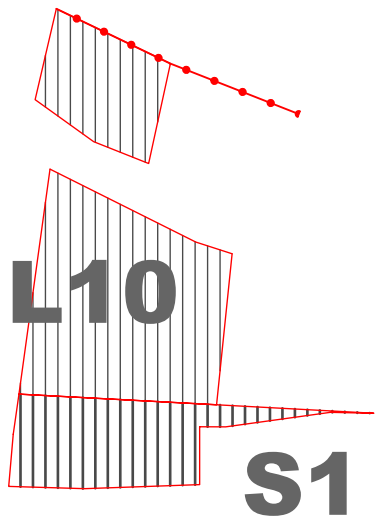


**L8**

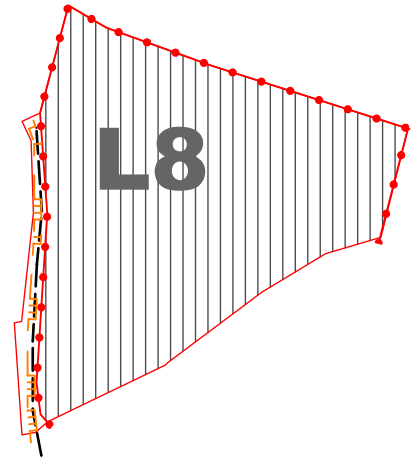

**L11**

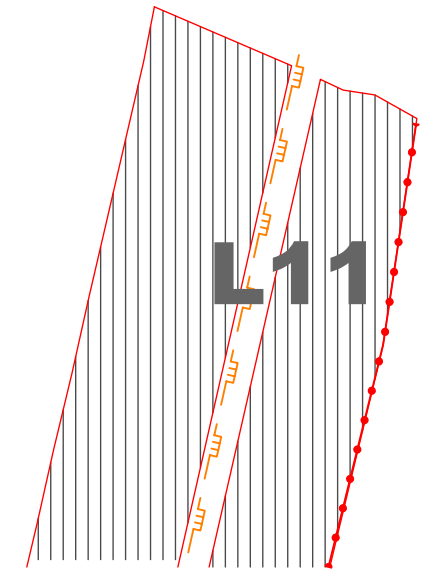

**- RUŠÍ SA**

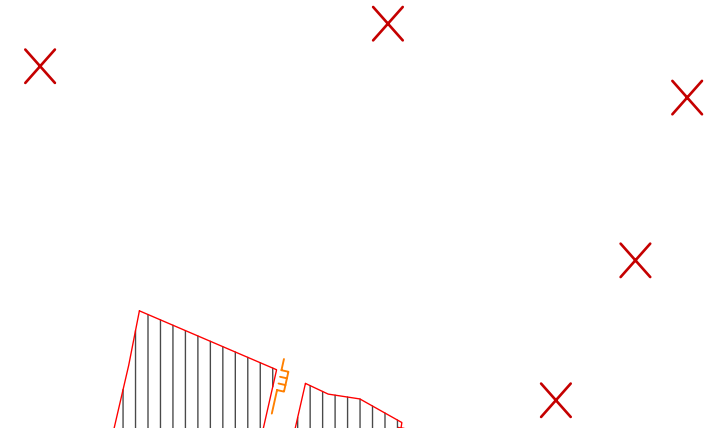

**ÚZEMNÝ PLÁN OBCE RUSKÁ NOVÁ VES  
ZMENY A DOPLNKY 2015**

**M PROJEKT**

Ing. arch. Mária Čutková, Tarasa Ševčenka 7,080 01 Prešov

VÝKRES RIEŠENIA VEREJNÉHO TECHNICKÉHO VYBAVENIA - ENERGETIKA, TELEKOMUNIKÁCIE

M = 1 : 2 000

OBSTARÁVATEĽ: obec **RUSKÁ NOVÁ VES**  
 ODBORNE SPÓSIBILÁ OSOBA: Ing. arch. Vladimír Debnár  
 SPRACOVATEĽ: Ing. arch. Mária Čutková  
 PROJEKANT: Ing. arch. Marián Čútka

SPRACOVANÉ : 12.2015


v.č.:

**5.4**



**Schvaľovacia doložka:**

Označenie schvaľovacieho orgánu: Obecné zastupiteľstvo v Ruskej Novej Vsi  
Číslo uznesenia a dátum schválenia: Uznesenie č.2/VII/2024 zo dňa 29.7.2024  
Číslo VZN obce, ktorým sa vyhlasuje záväzná časť ÚPN obce : .....  
Oprávnená osoba: Tibor Kollár starosta obce .....

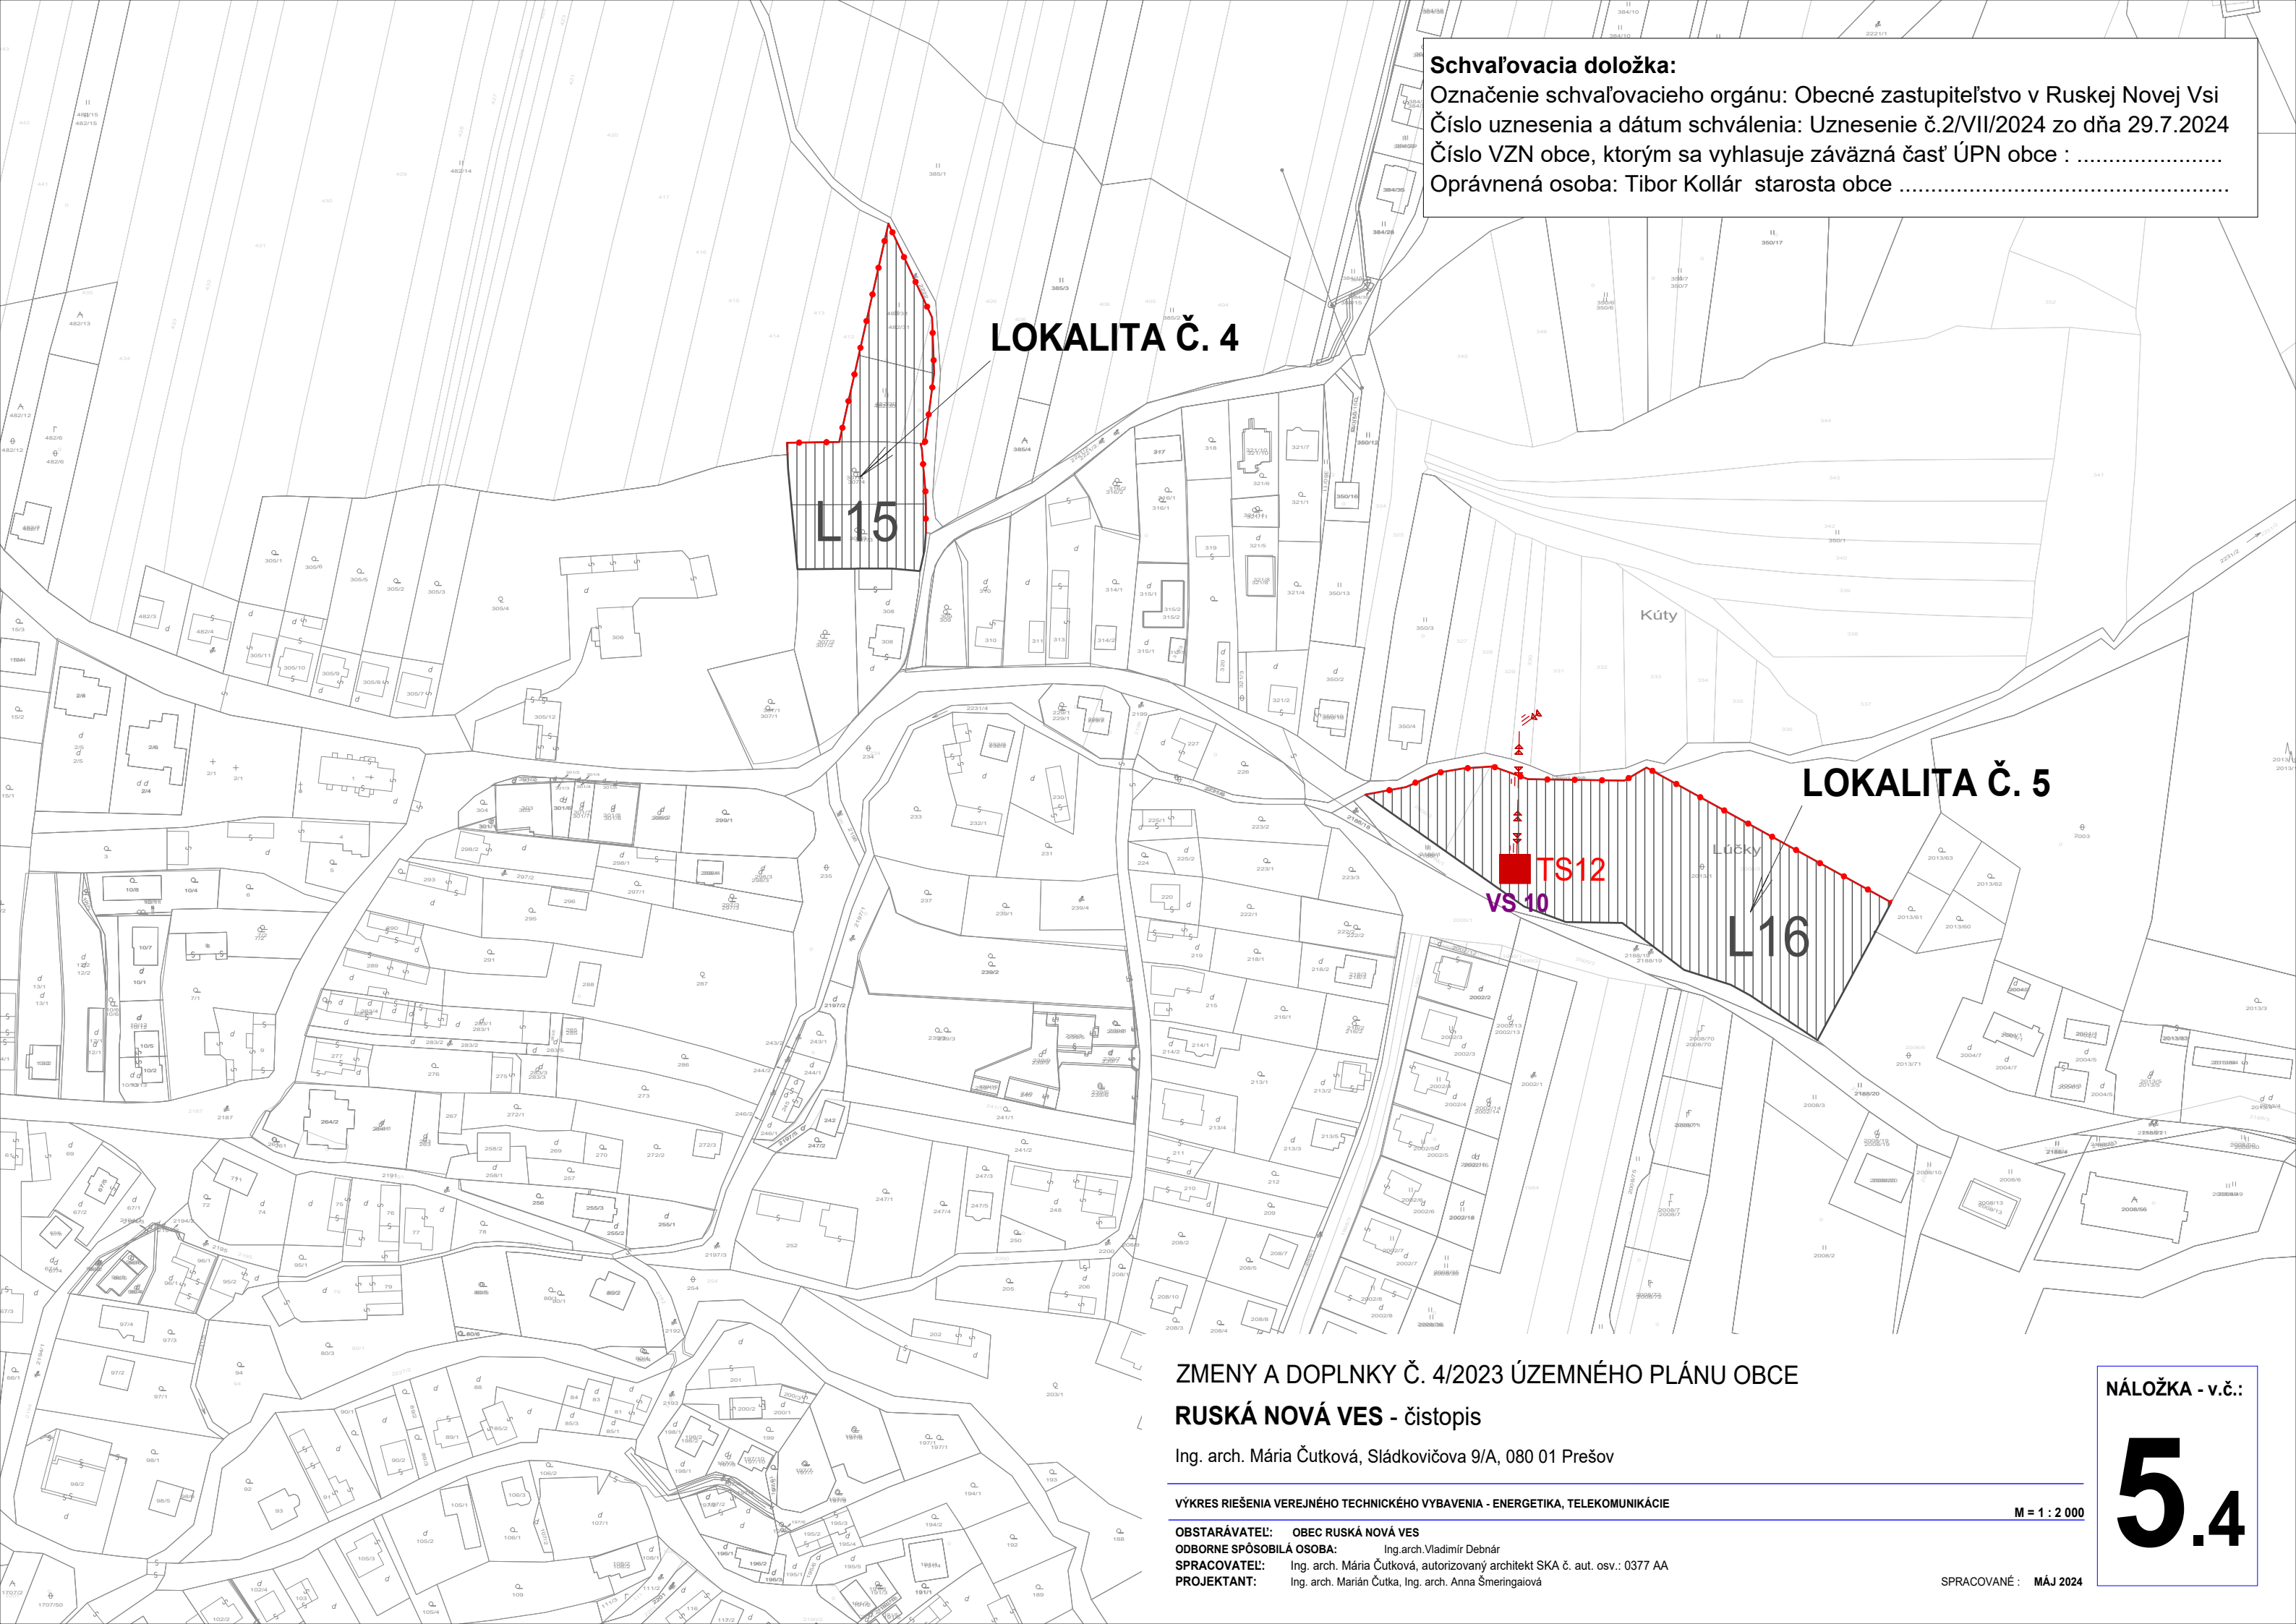

**LOKALITA Č. 4**

**LOKALITA Č. 5**

**ZMENY A DOPLNKY Č. 4/2023 ÚZEMNÉHO PLÁNU OBCE  
RUSKÁ NOVÁ VES - čistopis**

Ing. arch. Mária Čutková, Sládkovičova 9/A, 080 01 Prešov

VÝKRES RIŠENIA VEREJNÉHO TECHNICKÉHO VYBAVENIA - ENERGETIKA, TELEKOMUNIKÁCIE

M = 1 : 2 000

**OBSTARÁVATEL:** OBEC RUSKÁ NOVÁ VES  
**ODBORNE SPÔSOBILÁ OSOBA:** Ing.arch.Vladimír Debnár  
**SPRACOVATEL:** Ing. arch. Mária Čutková, autorizovaný architekt SKA č. aut. osv.: 0377 AA  
**PROJEKTANT:** Ing. arch. Marián Čútka, Ing. arch. Anna Šmeringaiová

SPRACOVANÉ : MÁJ 2024

NÁLOŽKA - v.č.:

**5.4**

## E M=1:2 000 SÚČASNÝ PRÁVNÝ STAV




PODKLAD - v.č.:

# 5.6



**Schvaľovacia doložka:**  
Označenie schvaľovacieho orgánu: Obecné zastupiteľstvo v Ruskej Novej Vsi  
Číslo uznesenia a dátum schválenia: Uznesenie č.2/VII/2024 zo dňa 29.7.2024  
Číslo VZN obce, ktorým sa vyhlasuje záväzná časť ÚPN obce : .....  
Oprávnená osoba: Tibor Kollár starosta obce .....

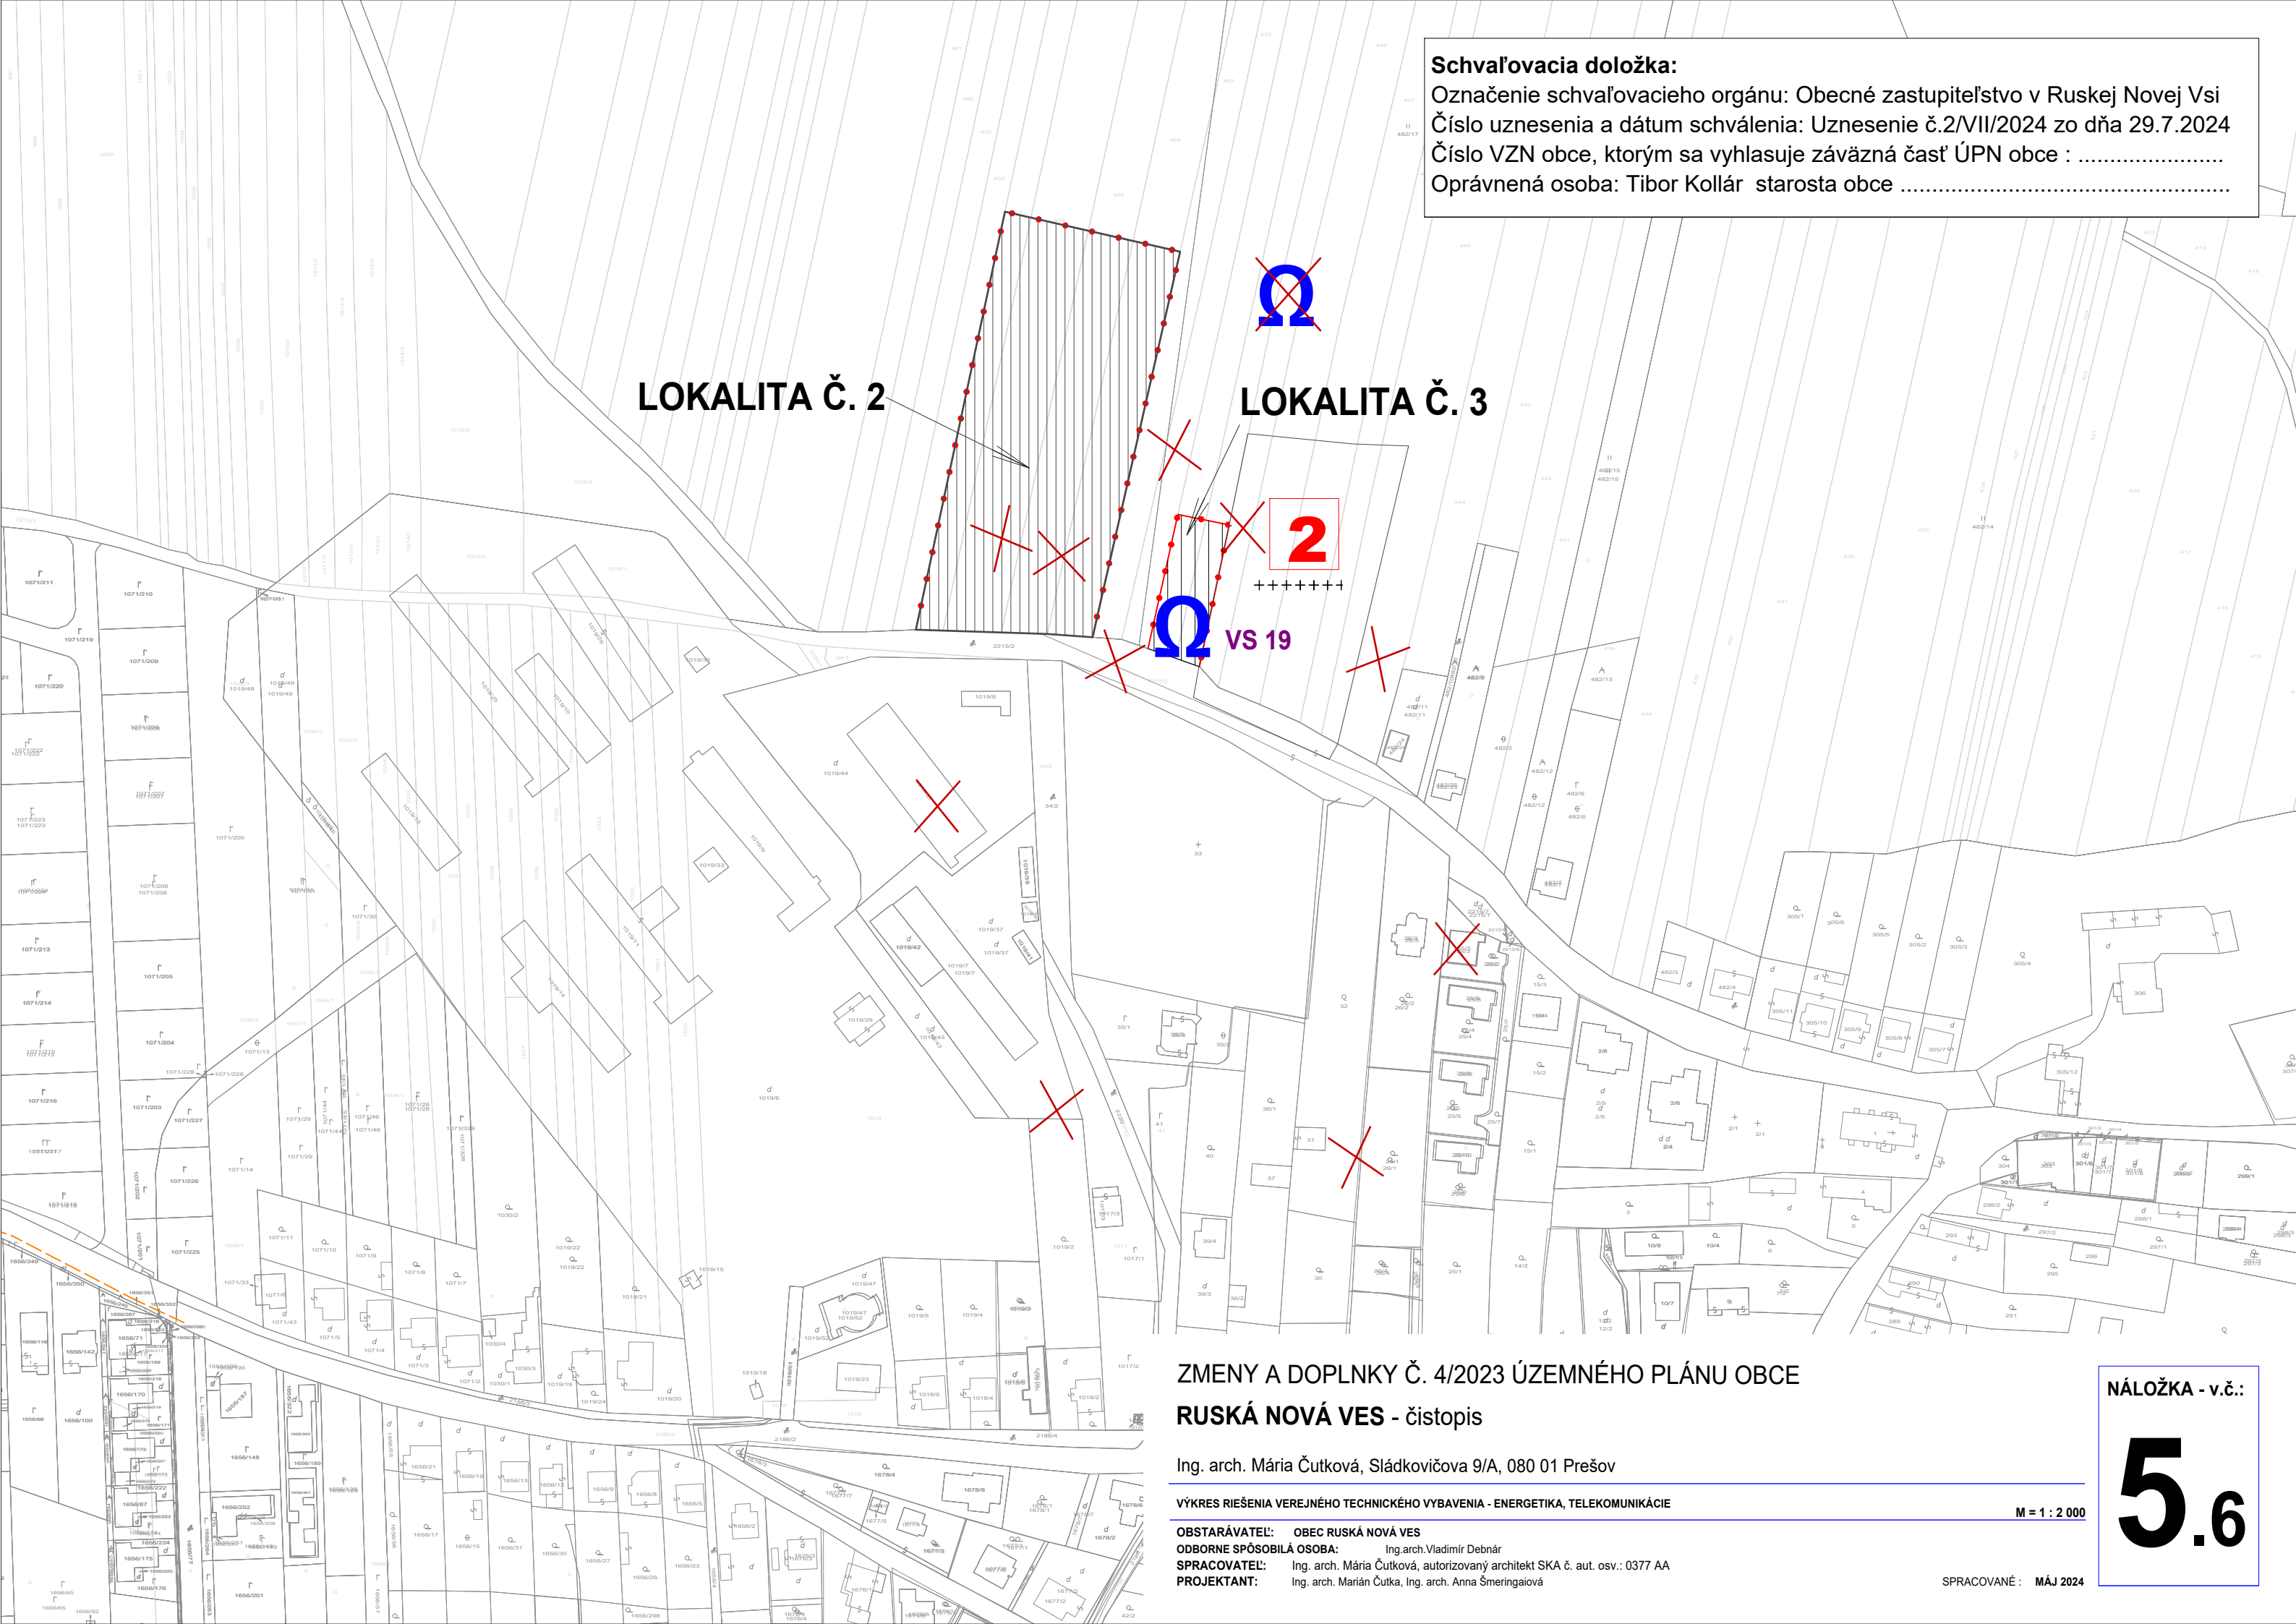


**LOKALITA Č. 2**

**LOKALITA Č. 3**

**2**

**VS 19**

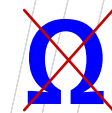

**ZMENY A DOPLNKY Č. 4/2023 ÚZEMNÉHO PLÁNU OBCE  
RUSKÁ NOVÁ VES - čistopis**

Ing. arch. Mária Čutková, Sládkovičova 9/A, 080 01 Prešov

VÝKRES RIEŠENIA VEREJNÉHO TECHNICKÉHO VYBAVENIA - ENERGETIKA, TELEKOMUNIKÁCIE


**OBSTARÁVATEL:** OBEC RUSKÁ NOVÁ VES  
**ODBORNE SPÔSOBILÁ OSOBA:** Ing. arch. Vladimír Debnár  
**SPRACOVATEL:** Ing. arch. Mária Čutková, autorizovaný architekt SKA č. aut. osv.: 0377 AA  
**PROJEKTANT:** Ing. arch. Marián Čutka, Ing. arch. Anna Šmeringiová

M = 1 : 2 000

SPRACOVANÉ : MÁJ 2024

**NÁLOŽKA - v.č.:**

**5.6**

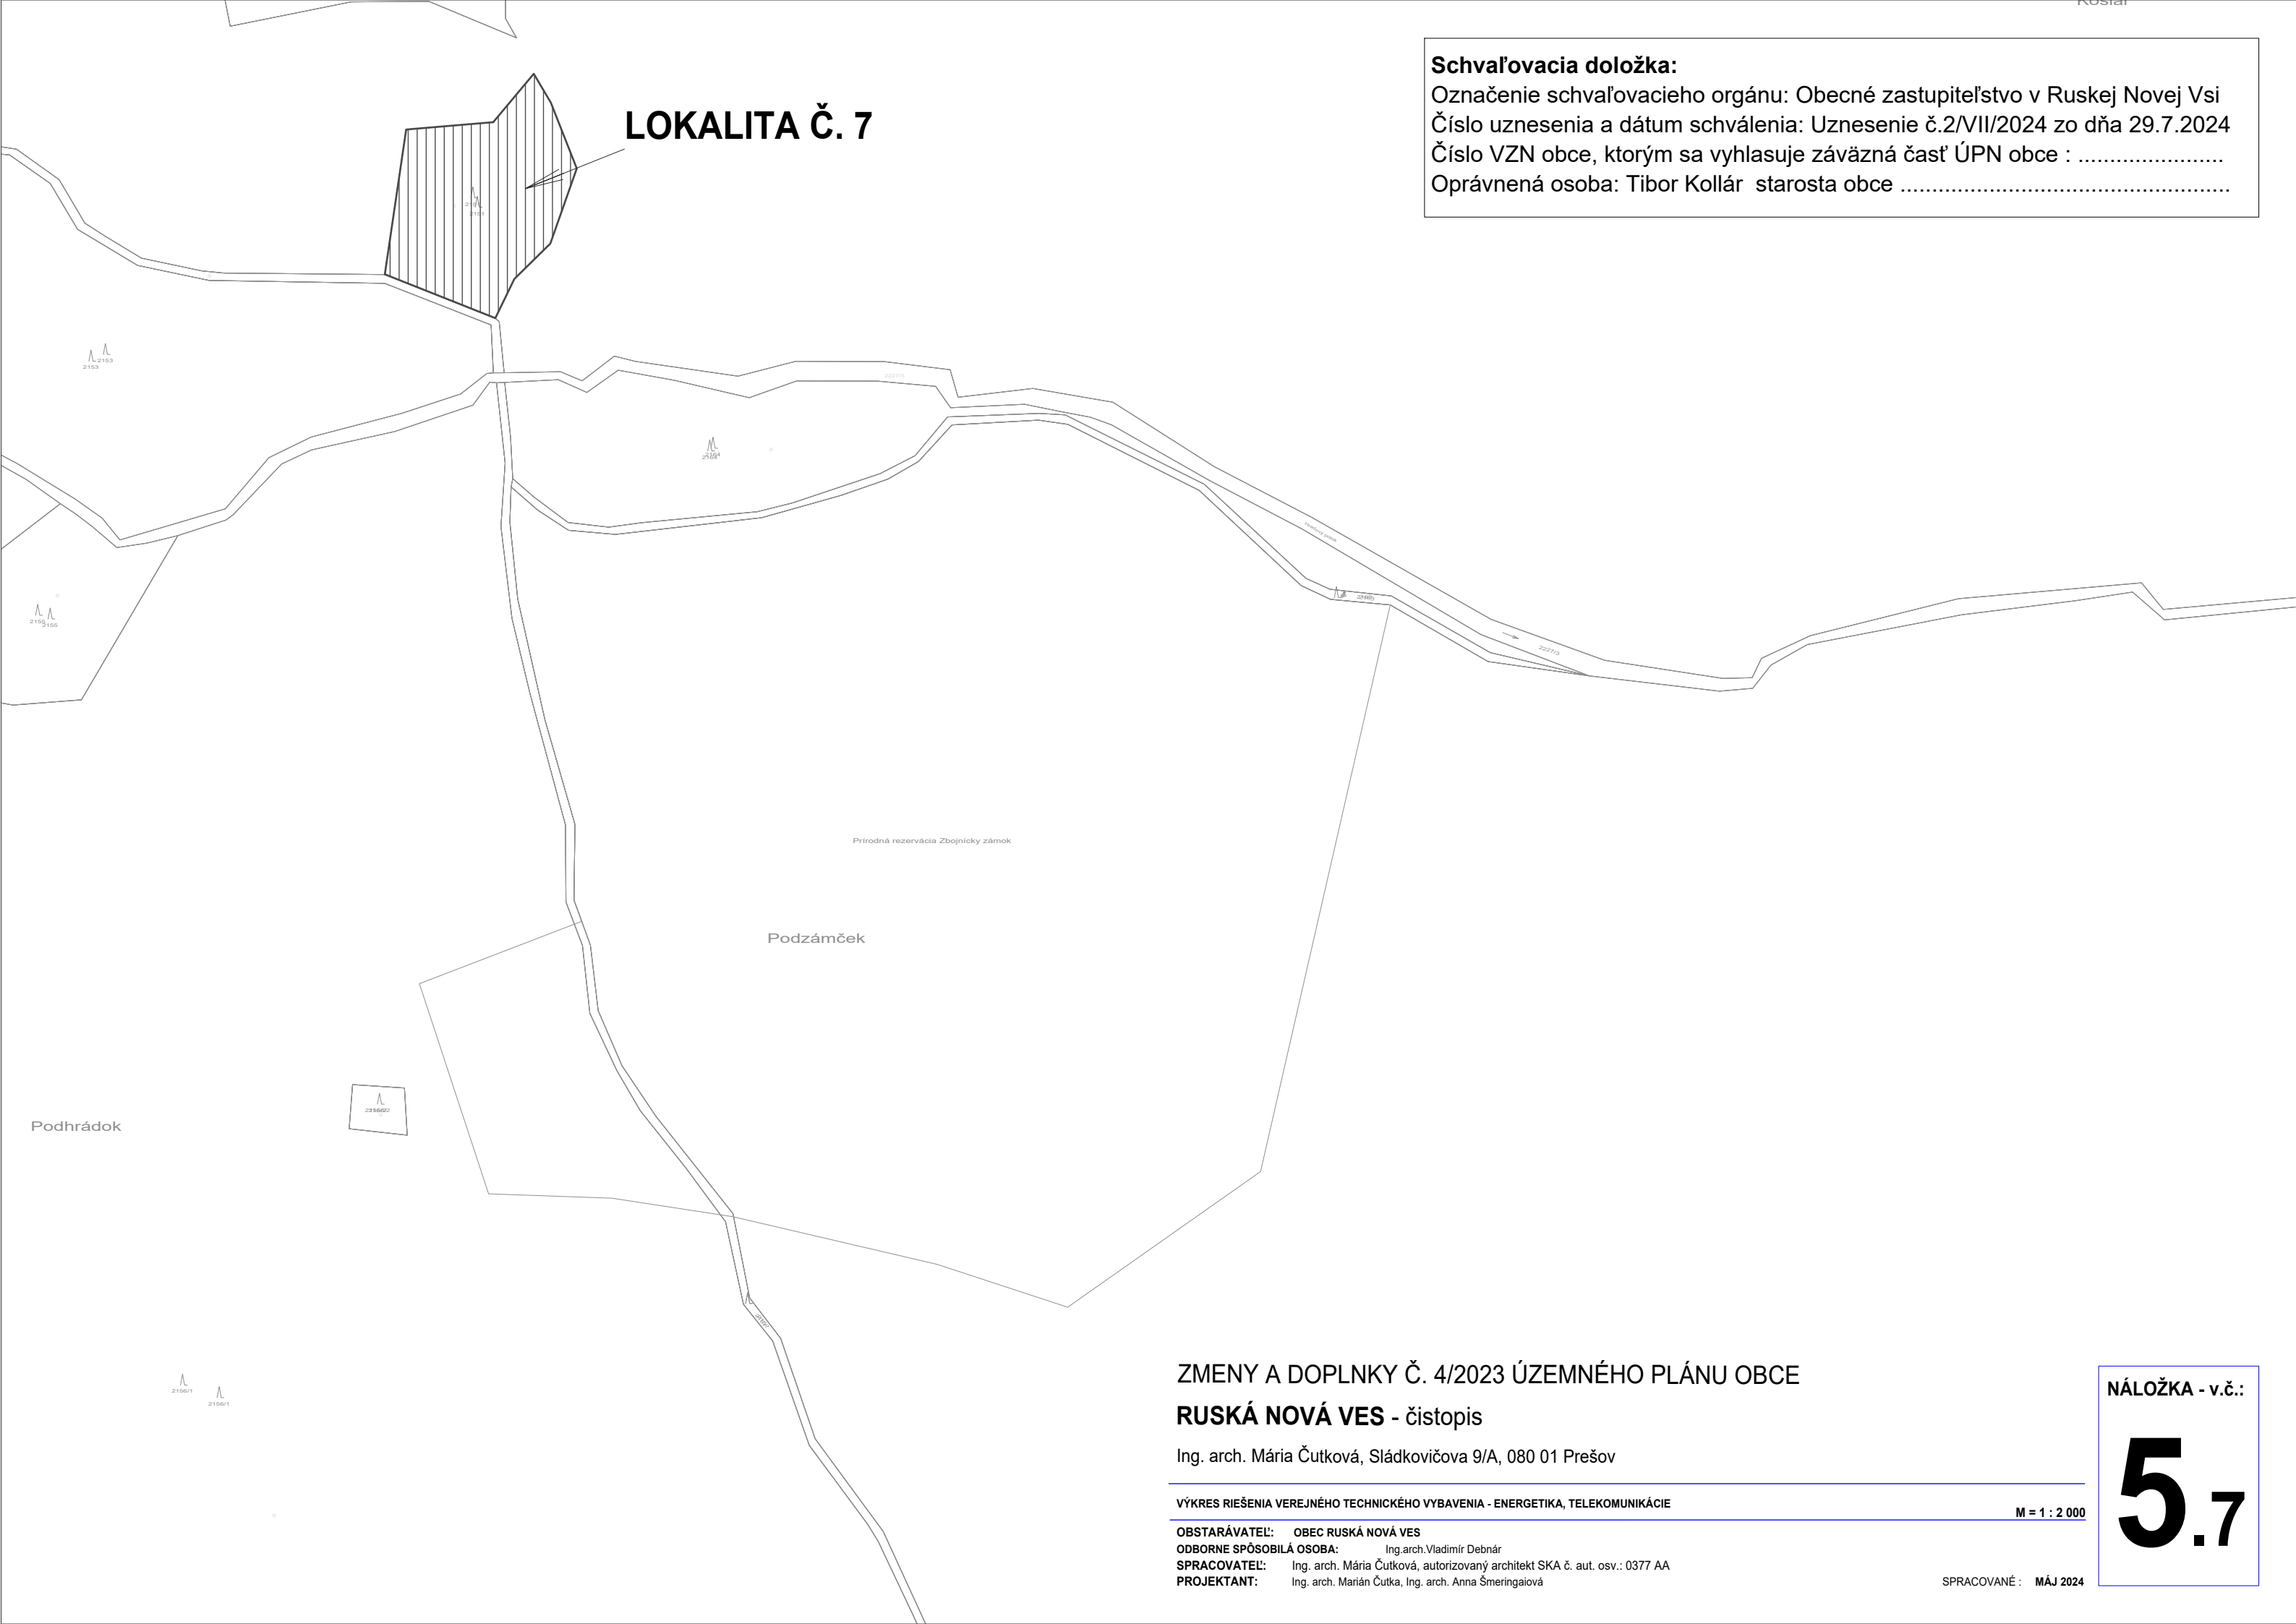

# LOKALITA Č. 7

**Schvaľovacia doložka:**  
Označenie schvaľovacieho orgánu: Obecné zastupiteľstvo v Ruskej Novej Vsi  
Číslo uznesenia a dátum schválenia: Uznesenie č.2/VII/2024 zo dňa 29.7.2024  
Číslo VZN obce, ktorým sa vyhlasuje záväzná časť ÚPN obce : .....  
Oprávnená osoba: Tibor Kollár starosta obce .....

## ZMENY A DOPLNKY Č. 4/2023 ÚZEMNÉHO PLÁNU OBCE RUSKÁ NOVÁ VES - čistopis

Ing. arch. Mária Čútková, Sládkovičova 9/A, 080 01 Prešov

VÝKRES RIEŠENIA VEREJNÉHO TECHNICKÉHO VYBAVENIA - ENERGETIKA, TELEKOMUNIKÁCIE M = 1 : 2 000

**OBSTARÁVATEL:** OBEC RUSKÁ NOVÁ VES  
**ODBORNE SPÔSOBILÁ OSOBA:** Ing.arch.Vladimír Debnár  
**SPRACOVATEL:** Ing. arch. Mária Čútková, autorizovaný architekt SKA č. aut. osv.: 0377 AA  
**PROJEKTANT:** Ing. arch. Marián Čútka, Ing. arch. Anna Šmeringaiová

SPRACOVANÉ : Máj 2024

NÁLOŽKA - v.č.:

# 5.7