


- LEGENDA JEŠTĚVUJÍCÍCH INŽENÝRSKÝCH SIETÍ
- - PROJEKTOVANÉ OPTICKÉ VEDENIE FTTX HDPE 40
 - - VN ZEMNÉ VEDENIE
 - - VN VZDUŠNÉ VEDENIE
 - - NN VZDUŠNÉ VEDENIE
 - - NN ZEMNÉ VEDENIE
 - - DISTRIBUČNÝ VODOVOD DN 1000 - DIAKOVOD
 - - VEREJNÝ VODOVOD PVC DN 150
 - - VEREJNÝ PLYNOVOD STL ZEMNÉHO PLYNU
 - - VEREJNÝ PLYNOVOD VTL ZEMNÉHO PLYNU DN150PN 2,5 MPa
 - - ODVODŇOVACÍ KANÁL

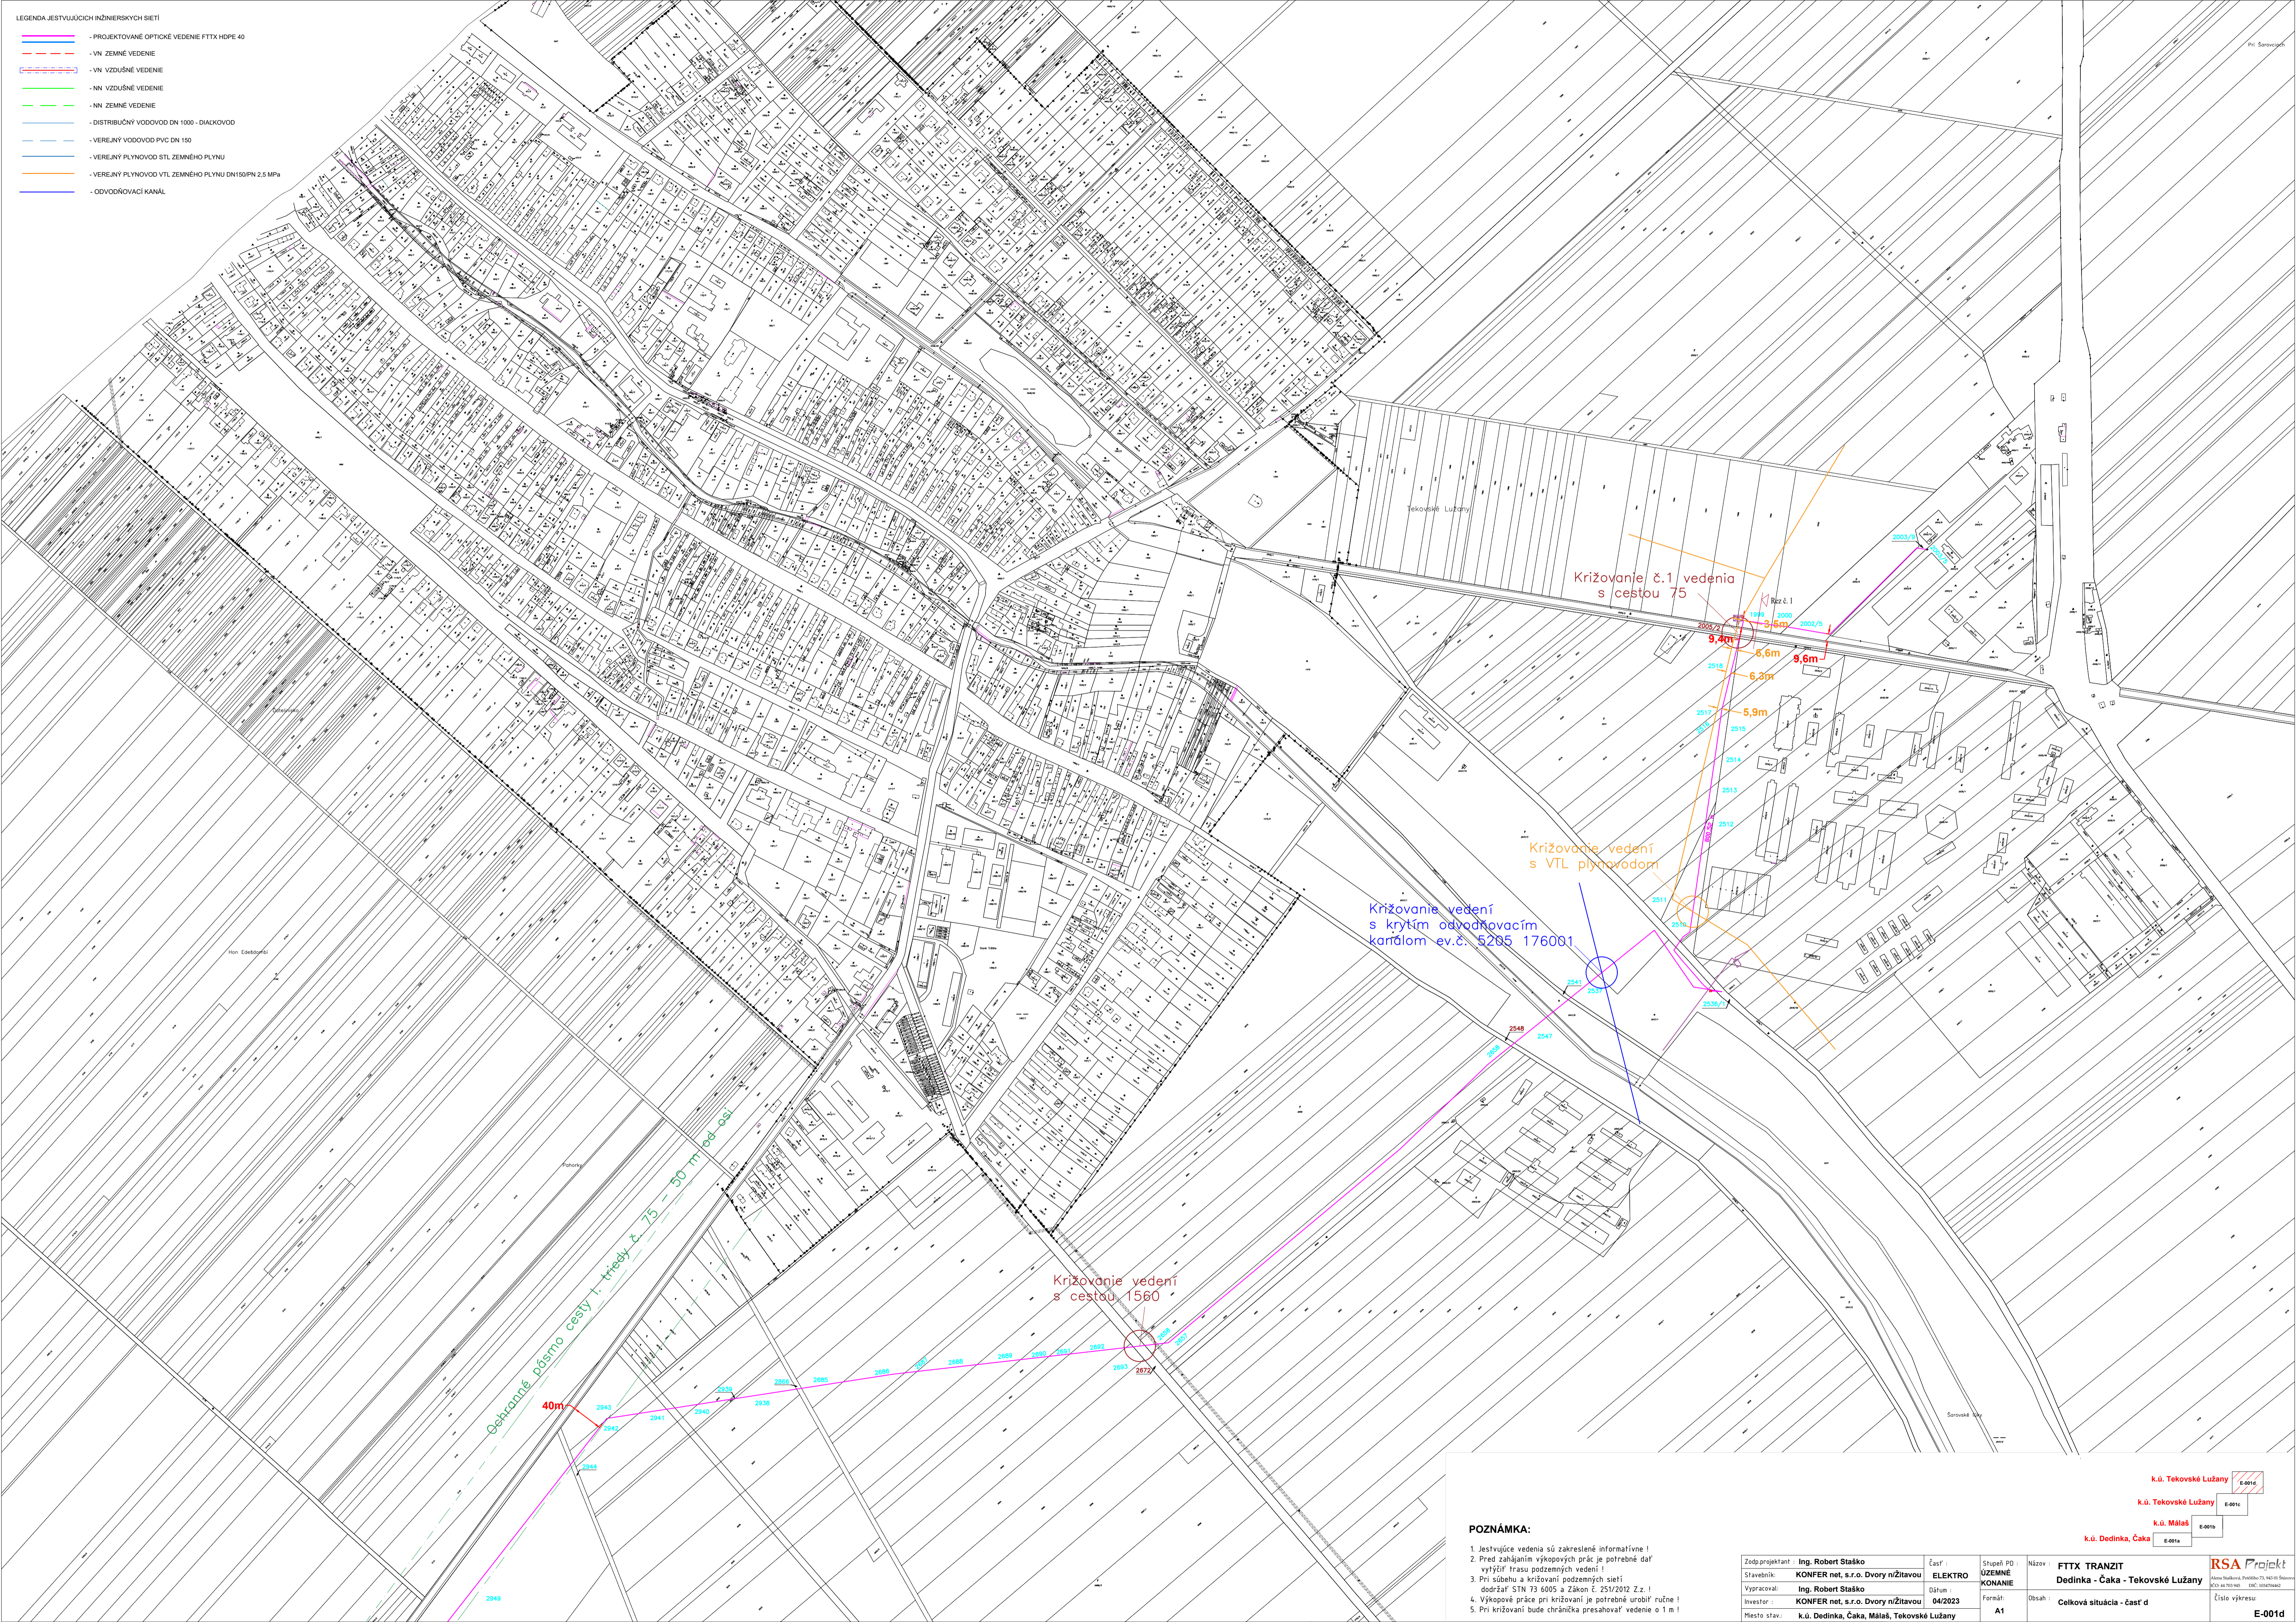

Zodp.projektant:	Ing. Robert Staško	Časť:	Stupeň PD:	Názov:	FTTX TRANZIT	
Stavebník:	KONFER net, s.r.o. Dvory nízitavou	ELEKTRO	ÚZEMNÉ KONANIE	Dedinka - Čaka - Tekovské Lužany		
Vypracoval:	Ing. Robert Staško	Dátum:	Farmát:	Obsah:	Celková situácia - časť d	Číslo výkresu:
Investor:	KONFER net, s.r.o. Dvory nízitavou	04/2023	A1			E-001d
Miesto stav:	k.ú. Dedinka, Čaka, Máláš, Tekovské Lužany					