


- LEGENDA JEŠTUVAJÚCICH INŽNIERSKÝCH SIETI
- - PROJEKTOVANÉ OPTICKÉ VEDENIE FTTX HOPE 40
 - - - - VN ZEMNÉ VEDENIE
 - - - - VN VZDUŠNÉ VEDENIE
 - - - - NN VZDUŠNÉ VEDENIE
 - - - - NN ZEMNÉ VEDENIE
 - - - - DISTRIBUČNÝ VODOVOD DN 1000 - DIAKOVOD
 - - - - VEREJNÝ VODOVOD PVC DN 150
 - - - - VEREJNÝ PLYNOVOD STL ZEMNÉHO PLYNU
 - - - - VEREJNÝ PLYNOVOD VTL ZEMNÉHO PLYNU
 - - - - ODVODŇOVACÍ KANÁL

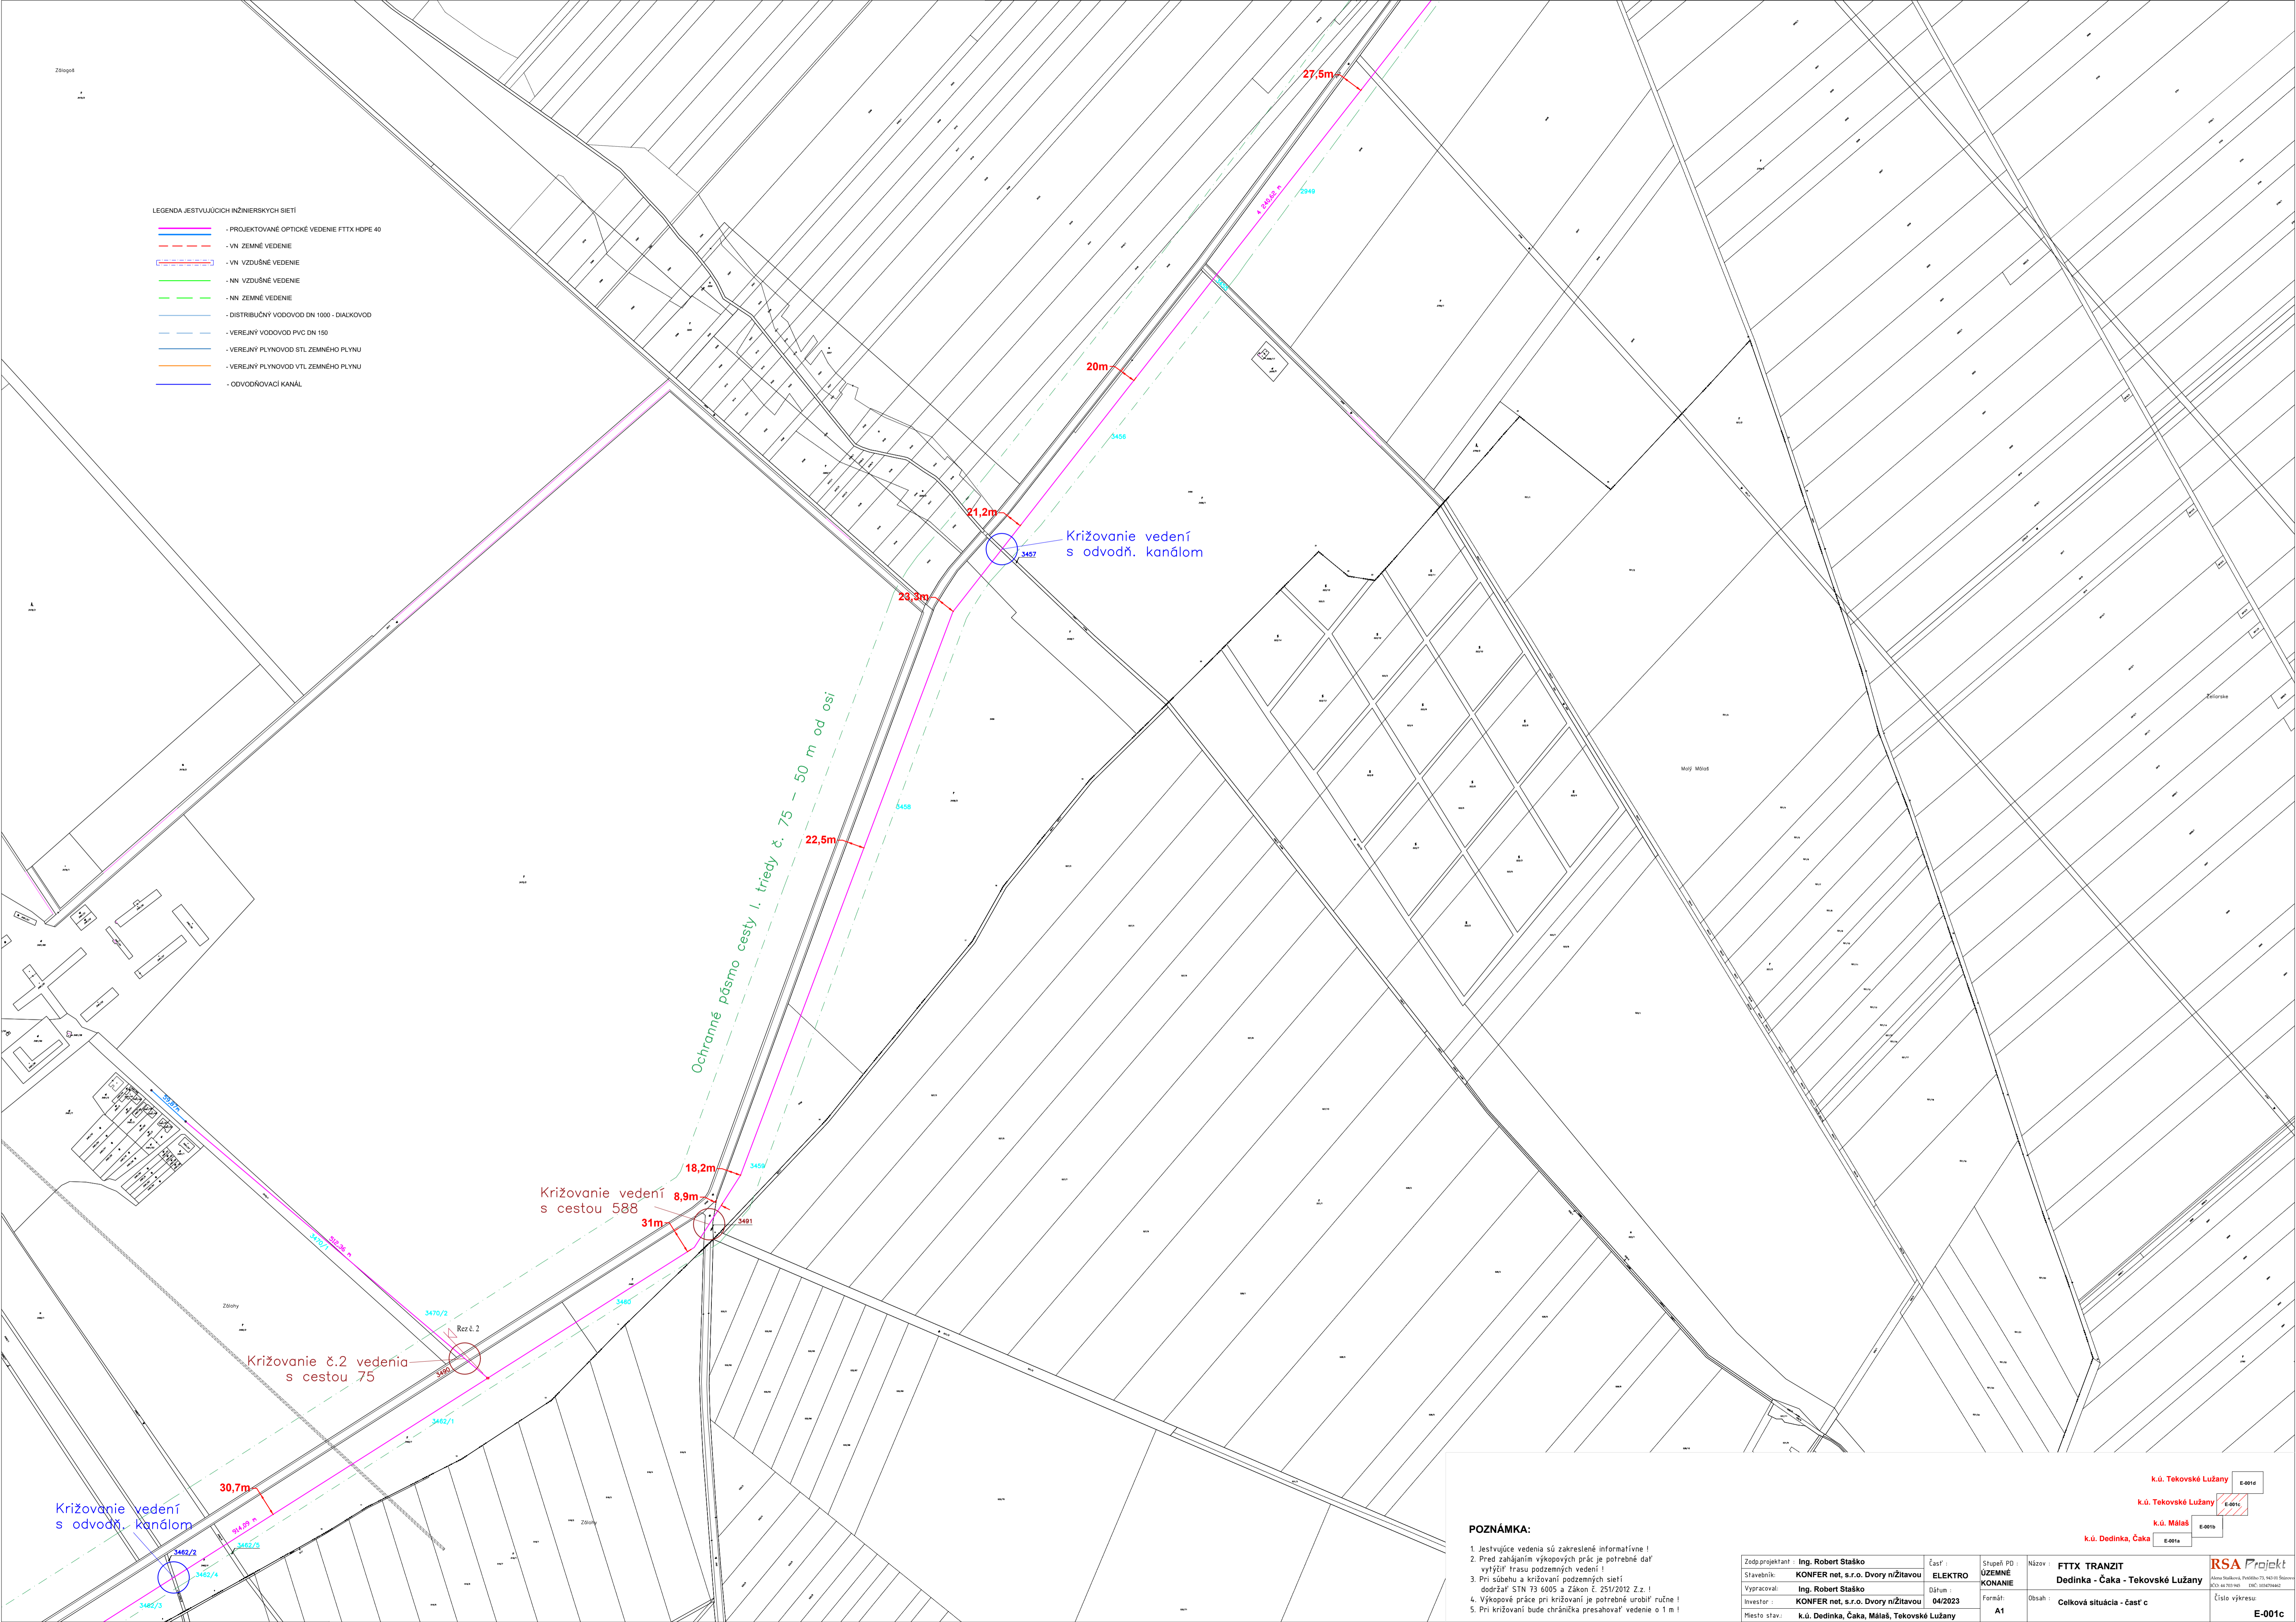

POZNÁMKA:

1. Ještuvajúce vedenia sú zakreslené informatívne!
2. Pred zahájaním výkopových prác je potrebné dať vytýčiť trasu podzemných vedení!
3. Pri súbahu a križovaní podzemných sietí dodržať STN 73 6005 a Zákon č. 251/2012 Z.z.!
4. Výkopové práce pri križovaní je potrebné urobiť ručne!
5. Pri križovaní bude chránička presahovať vedenie o 1 m!

Zodp. projektant:	Ing. Robert Staško	Časť:	ELEKTRO	Štupň. PO:	ÚZEMNÉ KONANIE	Názov:	FTTX TRANZIT Dedinka - Čaka - Tekovské Lužany	RSA Projekt
Staviteľ:	KONFER net, s.r.o. Dvory nízitavou	Dátum:	04/2023	Farmat:	A1	Obsah:	Celková situácia - časť c	Číslo výkresu:
Vypracoval:	Ing. Robert Staško	Miesto stav:	k.ú. Dedinka, Čaka, Máláš, Tekovské Lužany					E-001c

