
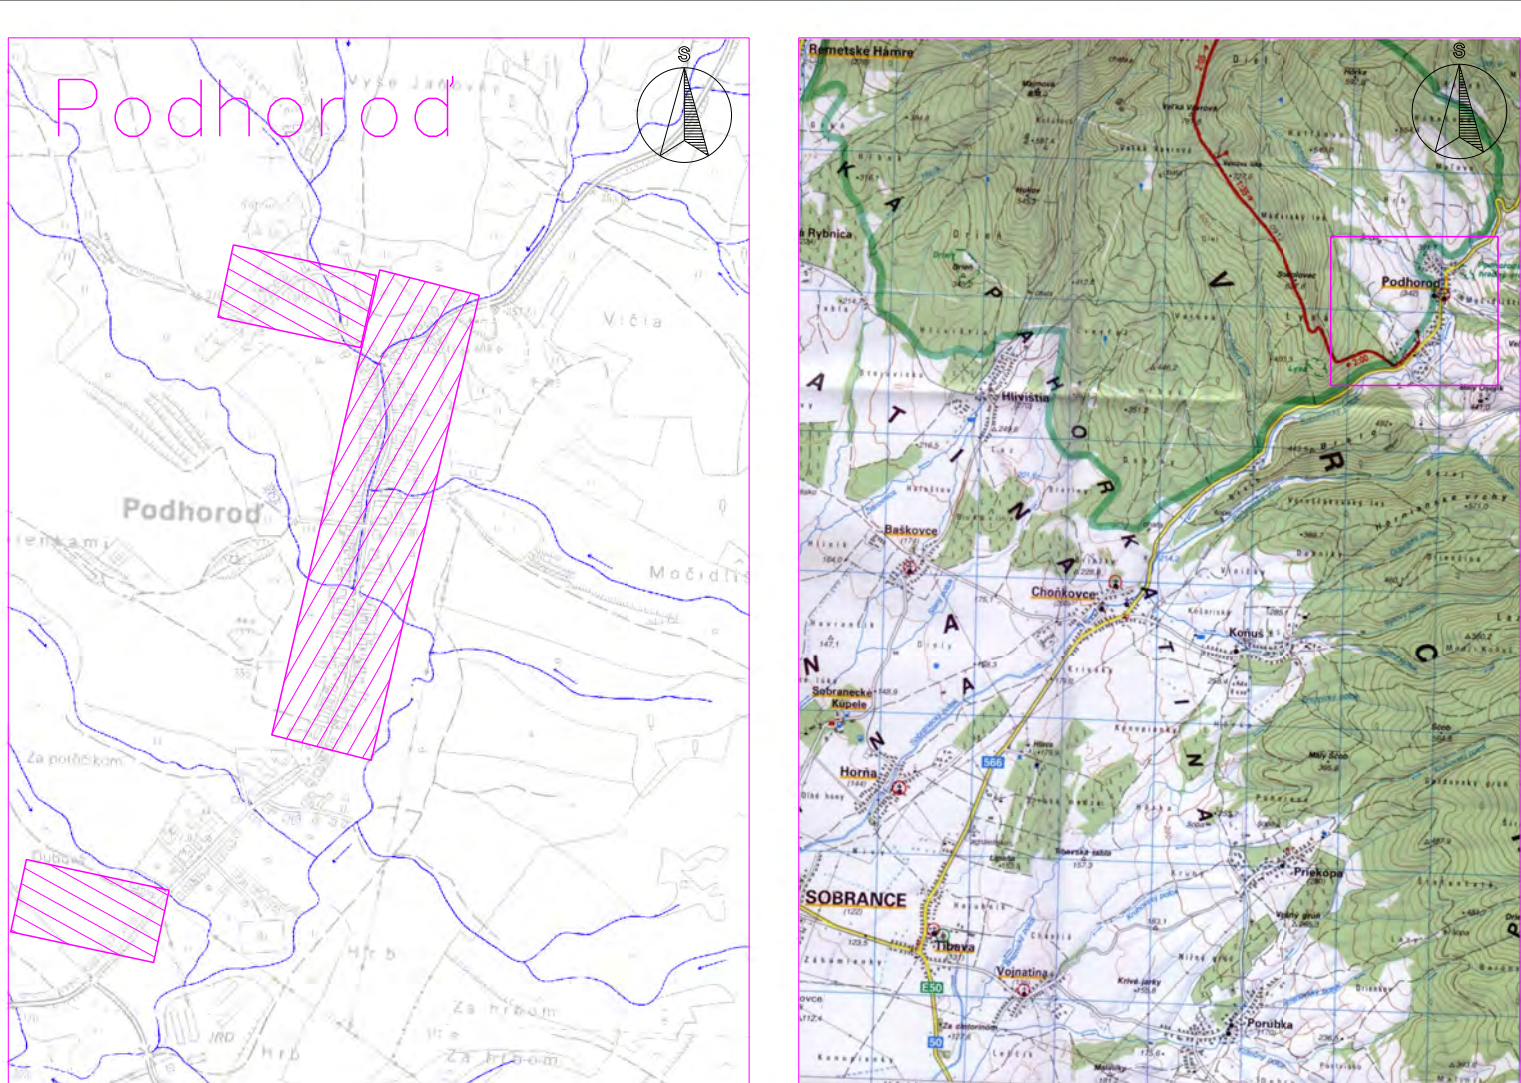


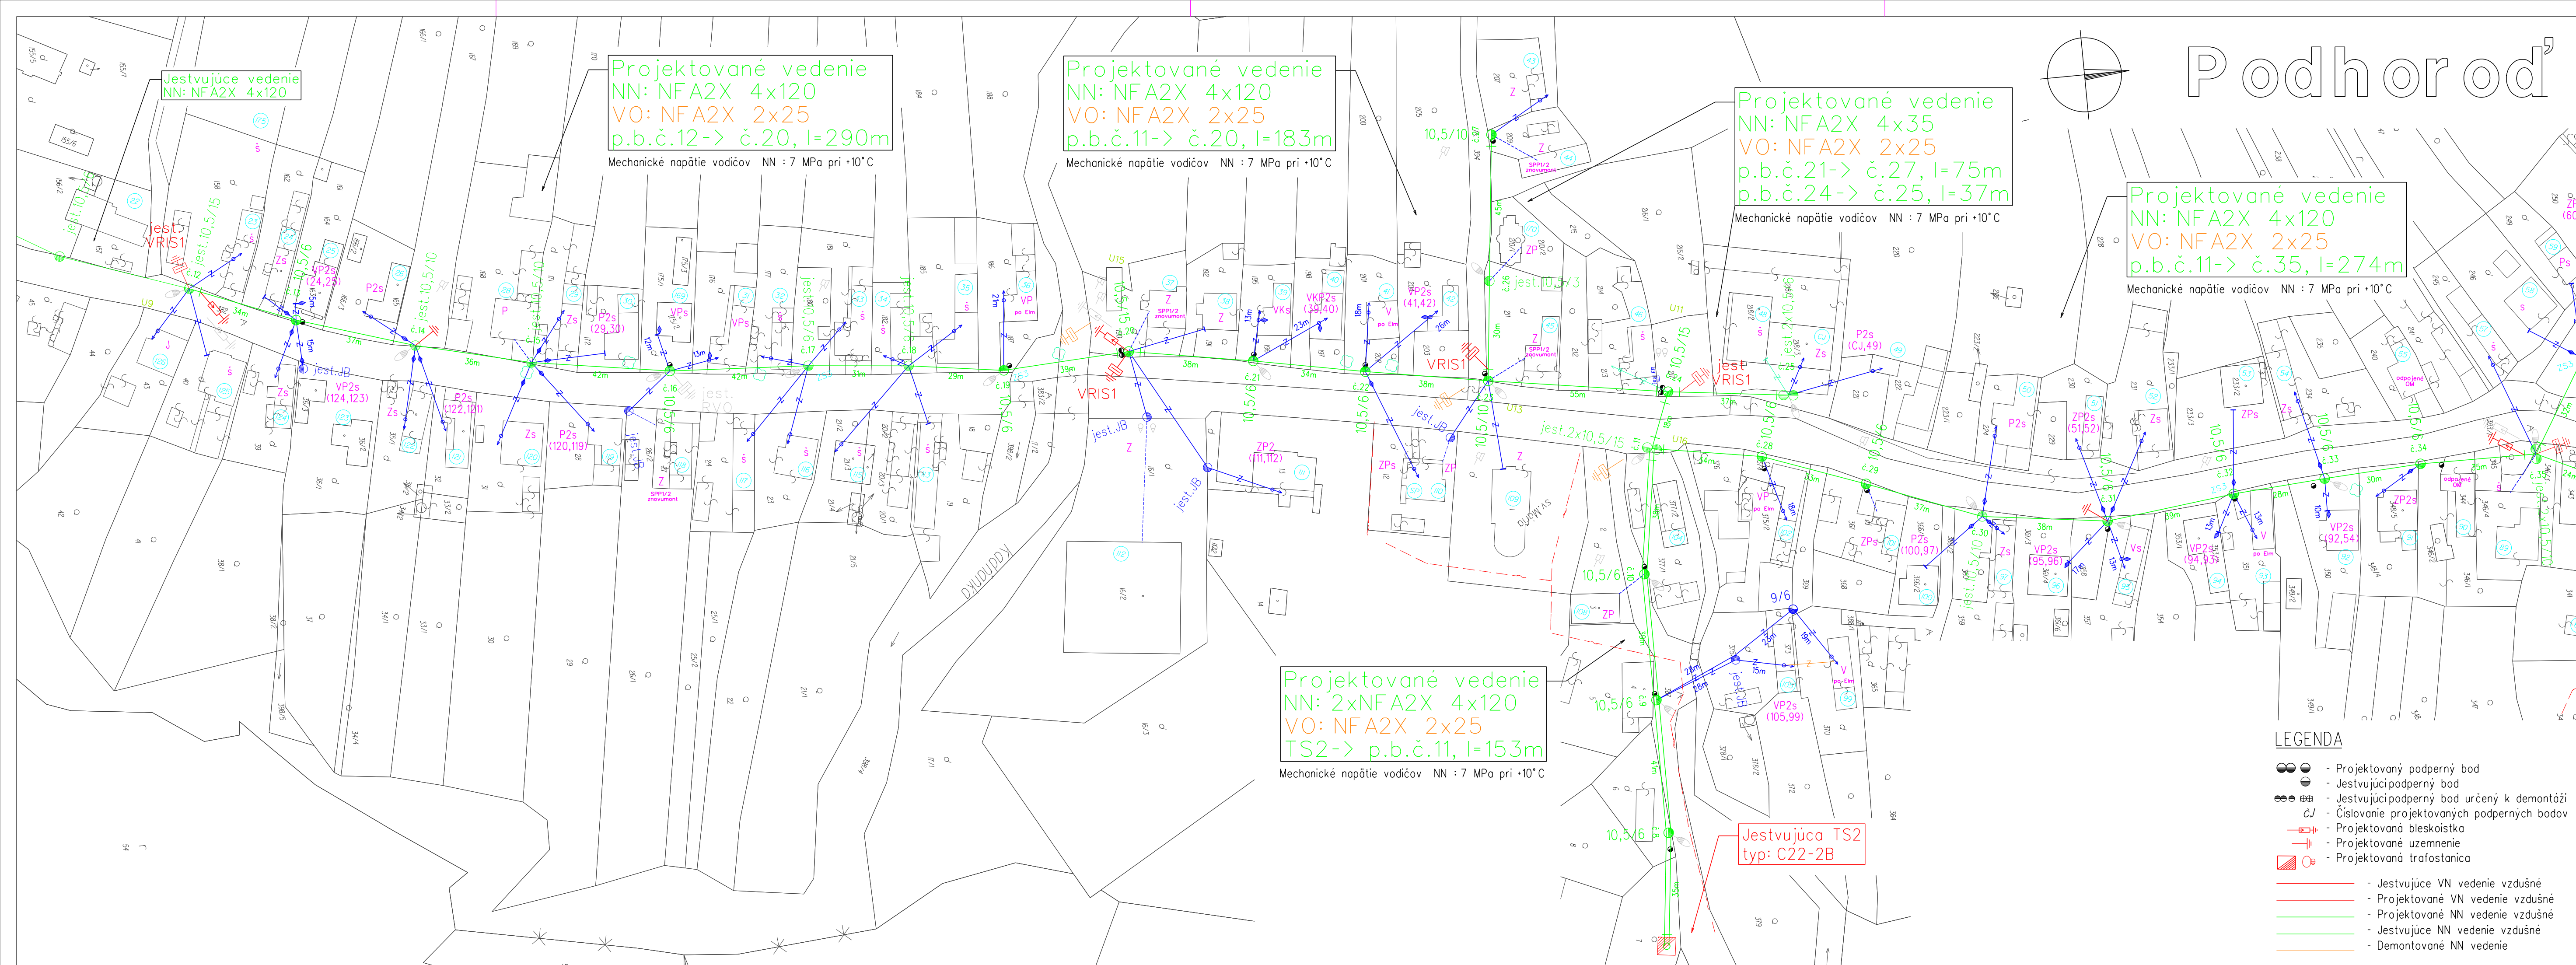

UMIESTNENIE STAVBY M 1:10 000

UMIESTNENIE STAVBY M 1:100 000

NÁMRAZOVÁ OBLASŤ : STREDNÁ (NN)
ZNEČISTENIE OBLASTI : MALÉ - Z I.

NN: 3/PEN ~ 400/230 V 50 Hz TN-C
VO: 1/PEN ~ 230 V 50 Hz TN-C

OCHRANA PRED ÚRAZOM ELEKTRICKÝM PRÚDOM:
OCHRANNÉ OPATRENIA NN (STN 33 2000-4-41):
- samostatné odpojenie napájania
- dvojité alebo zosilnené izolácia

Mapové podklady : Informačný systém katastra nehnuteľností
© Úrad geodézie, kartografie a katastra Slovenskej republiky

3DPOHYBNÝ PROJEKTANT Ing. Božena Kajňáková	SADA	VD
VEDÚCI PROJEKTANT Ing. Božena Kajňáková		
PROJEKTANT Ing. Milan Sabol		1
VEDÚCI ÚTVAR Ing. Martin Hajduk		
STAVEBNÍK Východoslovenská distribučná a.s.		
MESTO STAVBY k.ú. Podhorod'	STUPEŇ PROJEKT	
NÁZOV STAVBY Podhorod' - úprava NN a DP z TS2	ČÍSLO ZÁKAZKY IP-12255	
	DATUM 10/2024	
	FORMAT 4x A4	
NÁZOV VÝKRESU Montážny výkres	MERKA 1:1 000	