
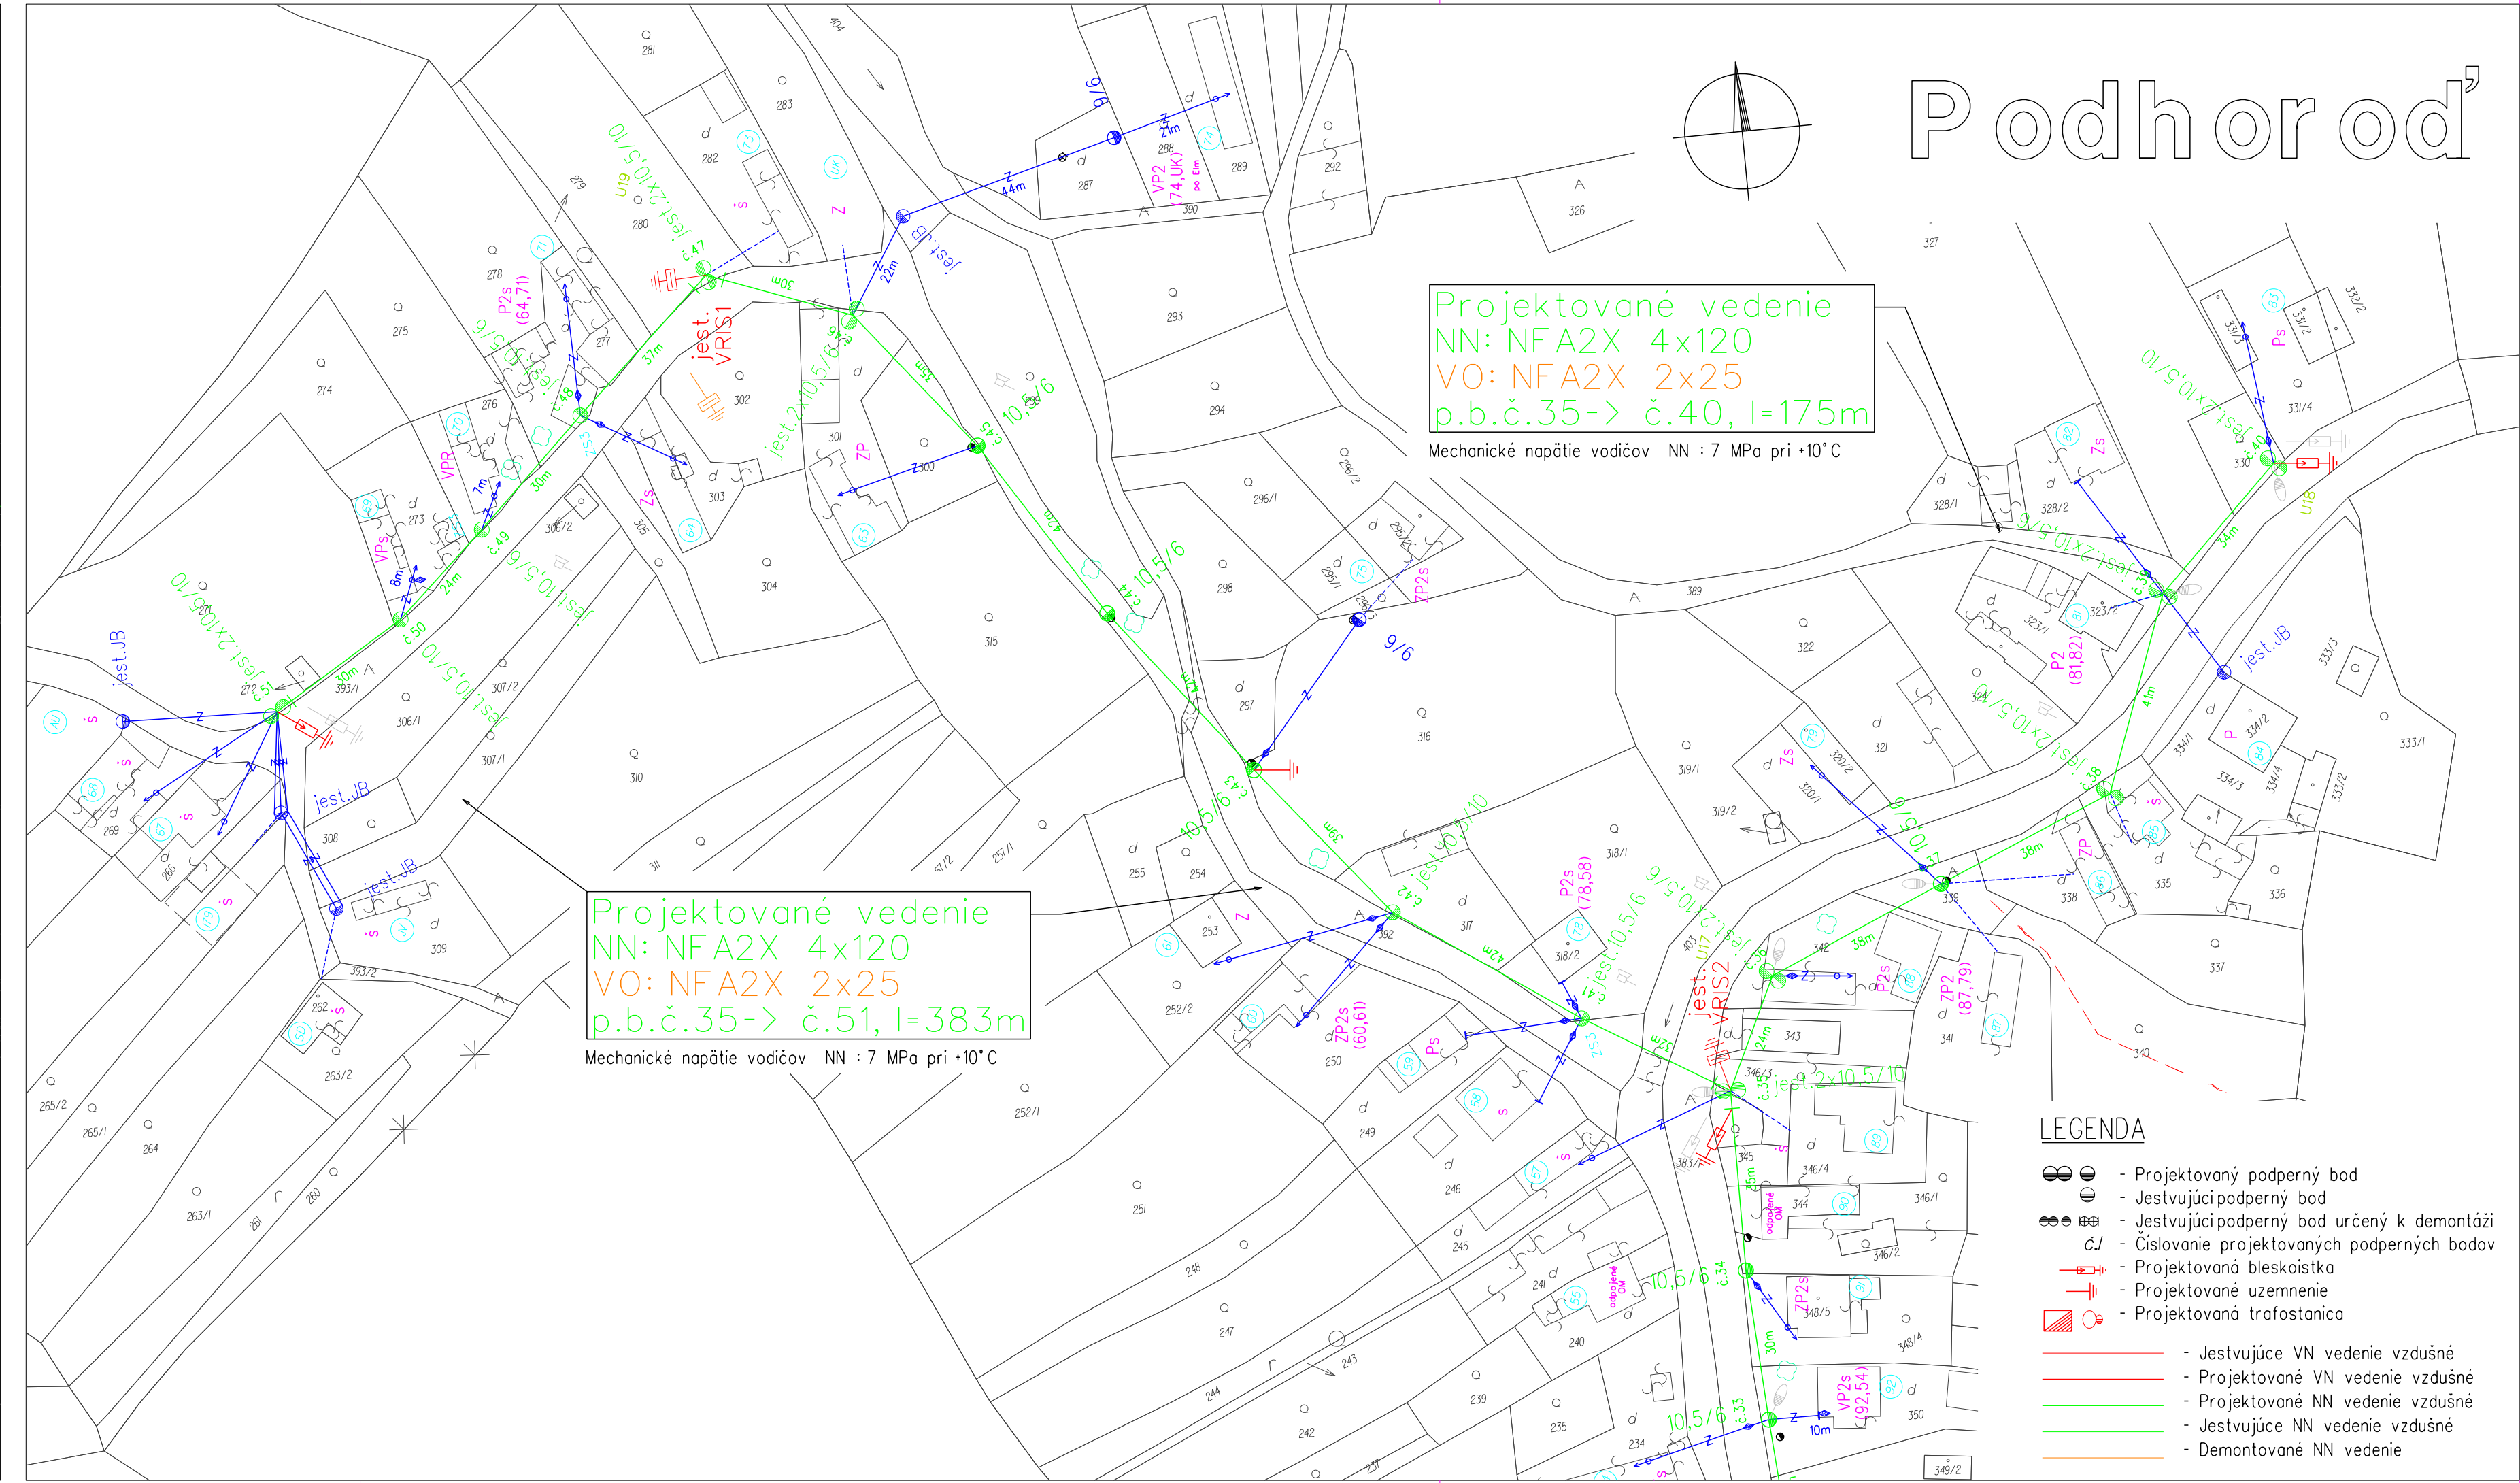


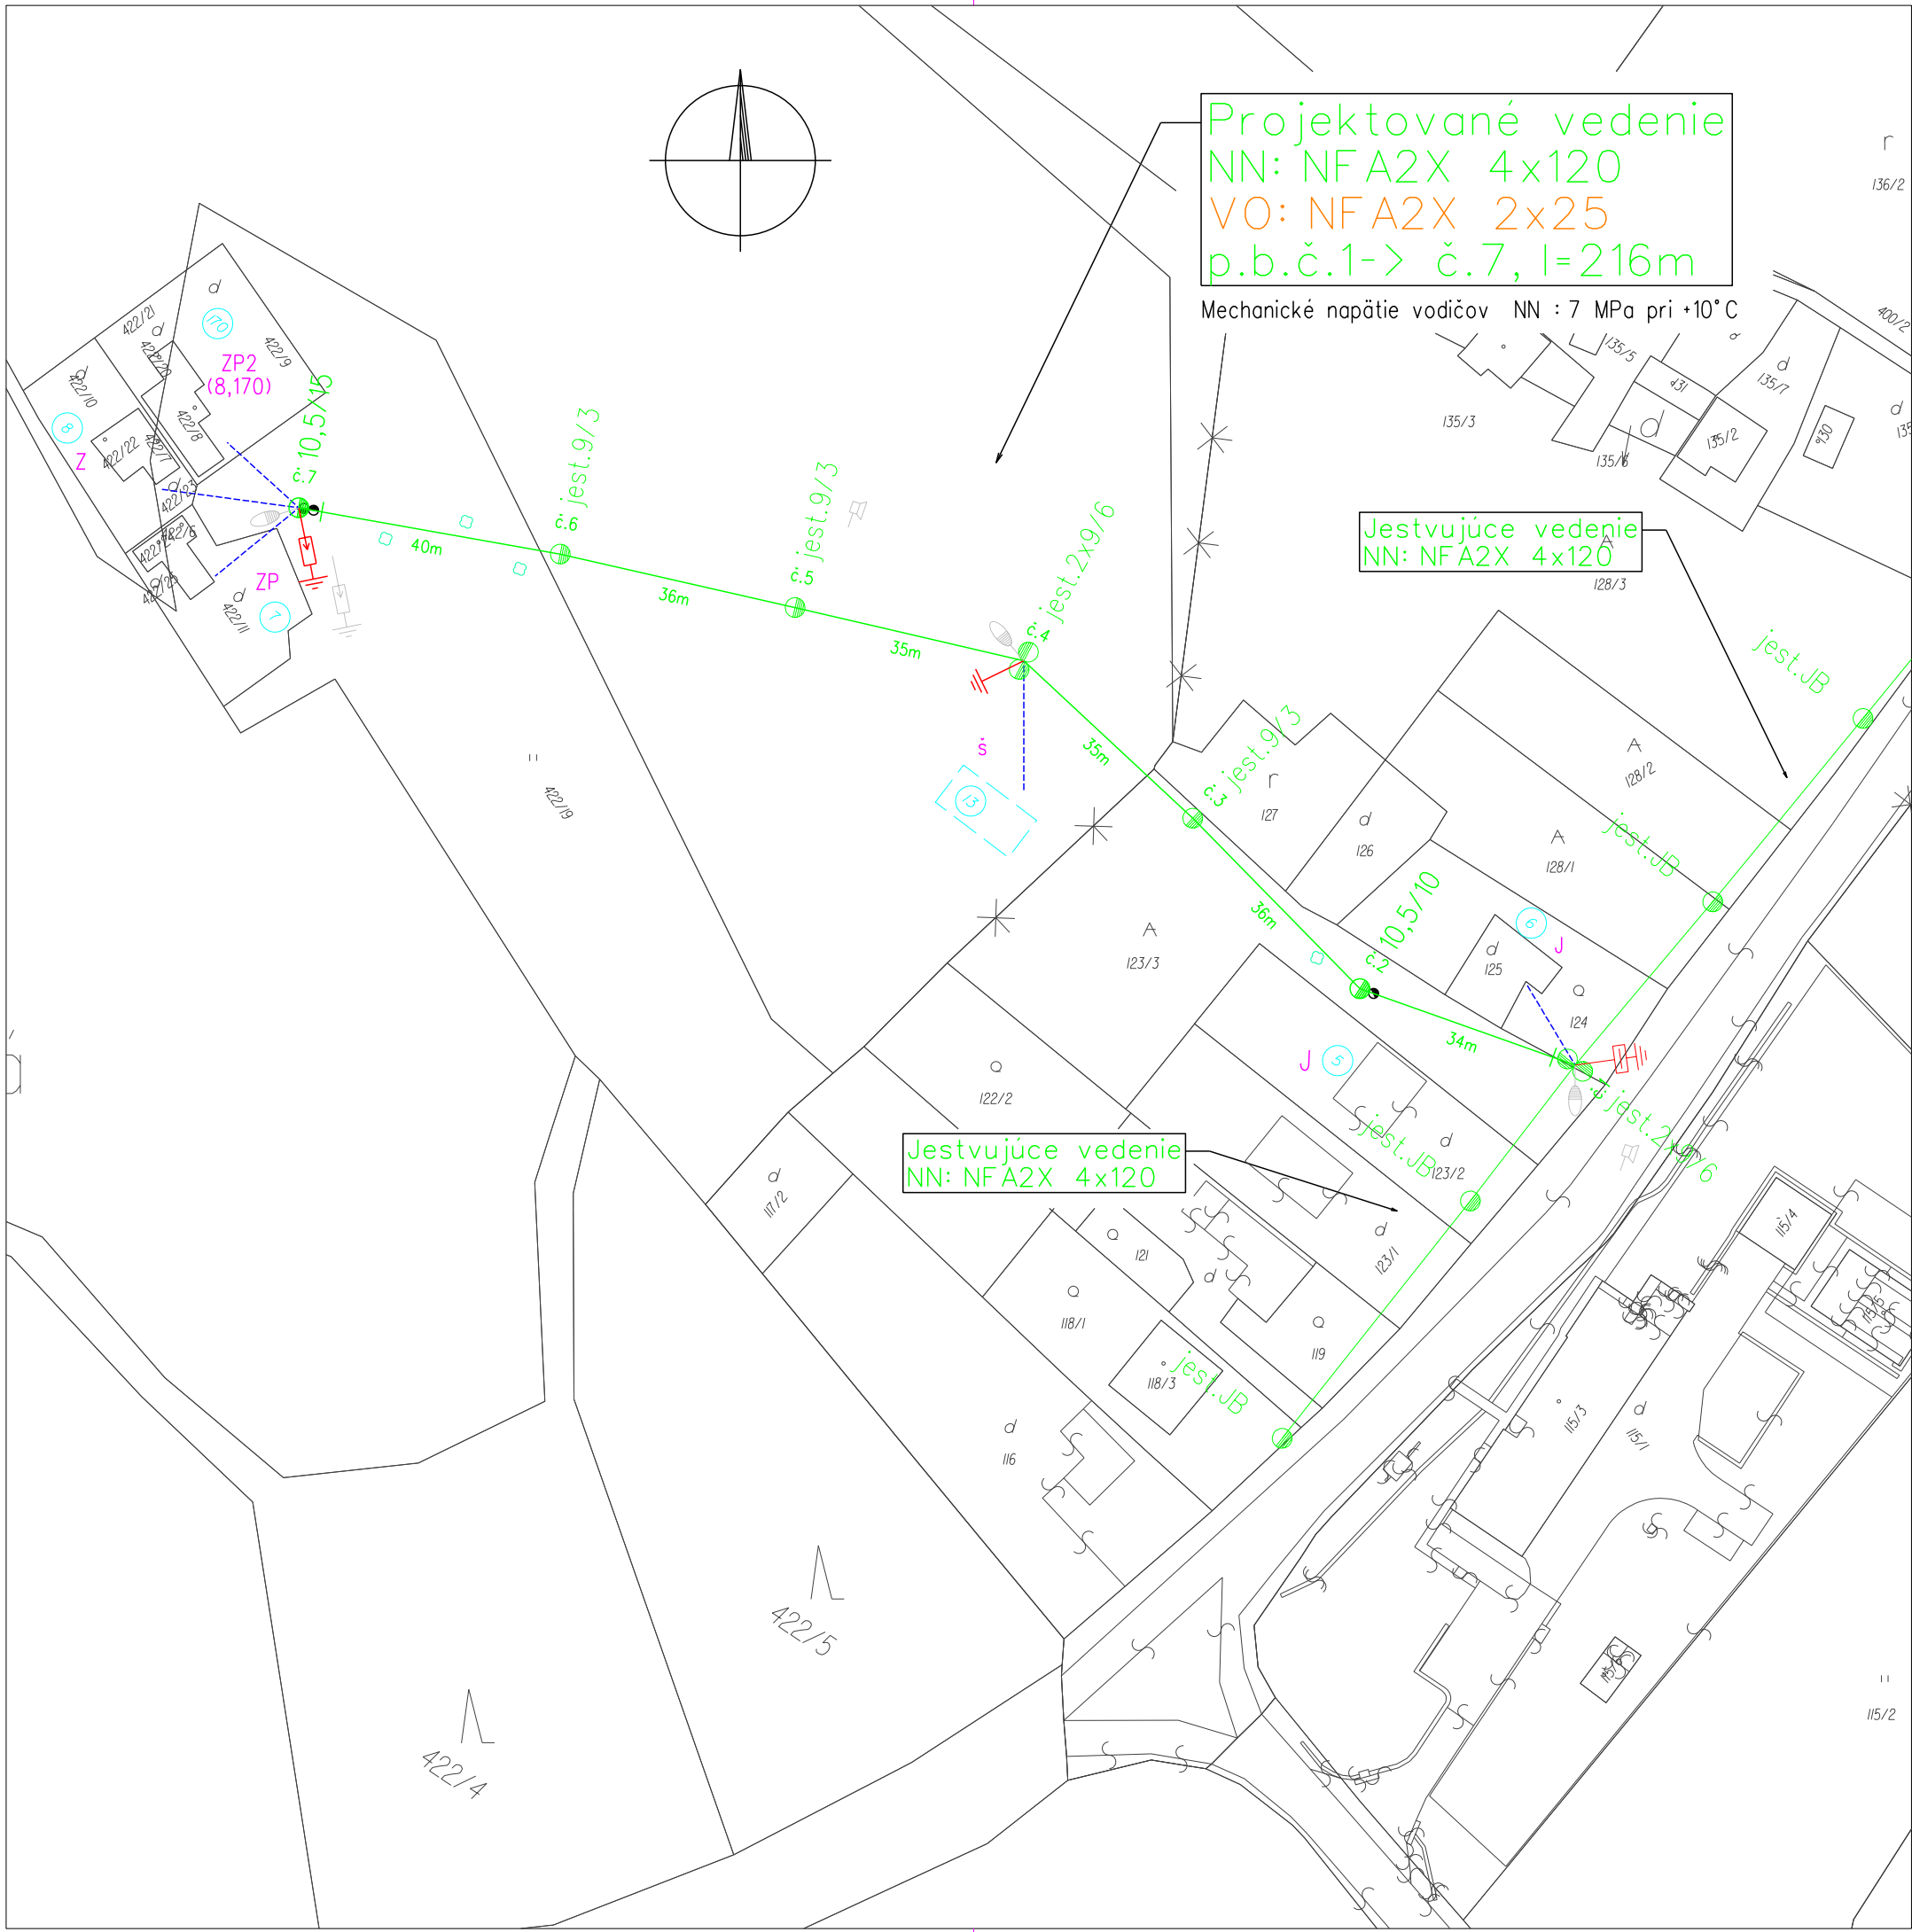

Úprava NN vedenia zahŕňa :

- výmena nevyhovujúcich podporných bodov
- výmena holého vodiča za izolovaný
- úprava nevyhovujúcich domových prípojk

NÁMRAZOVÁ OBLASŤ : STREDNÁ (NN)
ZNEČISTENIE OBLASTI: MALÉ - Z I.

NN: 3/PEN ~ 400/230 V 50 Hz TN-C
VO: 1/PEN ~ 230 V 50 Hz TN-C

OCHRANA PRED ÚRAZOM ELEKTRICKÝM PRÚDOM:
OCHRANNÉ OPATRENIA NN (STN 33 2000-4-41):

- samočinné odpojenie napájania
- dvojité alebo zosilnená izolácia

Mapové podklady : Informačný systém katastra nehnuteľností
© Úrad geodézie, kartografie a katastra Slovenskej republiky

3DPOVEĎNÝ PROJEKTANT	Ing. Božena Kajňáková	SADA	
VEDÚCI PROJEKTU	Ing. Božena Kajňáková		
PROJEKTANT	Ing. Milan Sabol		
VEDÚCI UTVARU	Ing. Martin Hajduk		
STAVEBNÍK	Východoslovenská distribučná a.s.		
MESTO STAVBY	k.ú. Podhorod'	STUPEŇ	PROJEKT
NAZOV STAVBY	Podhorod' - úprava NN a DP z TS2	ČÍSLO ZÁKAZKY	IP-12255
		DATUM	10/2024
		FORMAT	4x A4
NAZOV VÝKRESU	Montážny výkres	MERKA	1 : 1 000
			2