



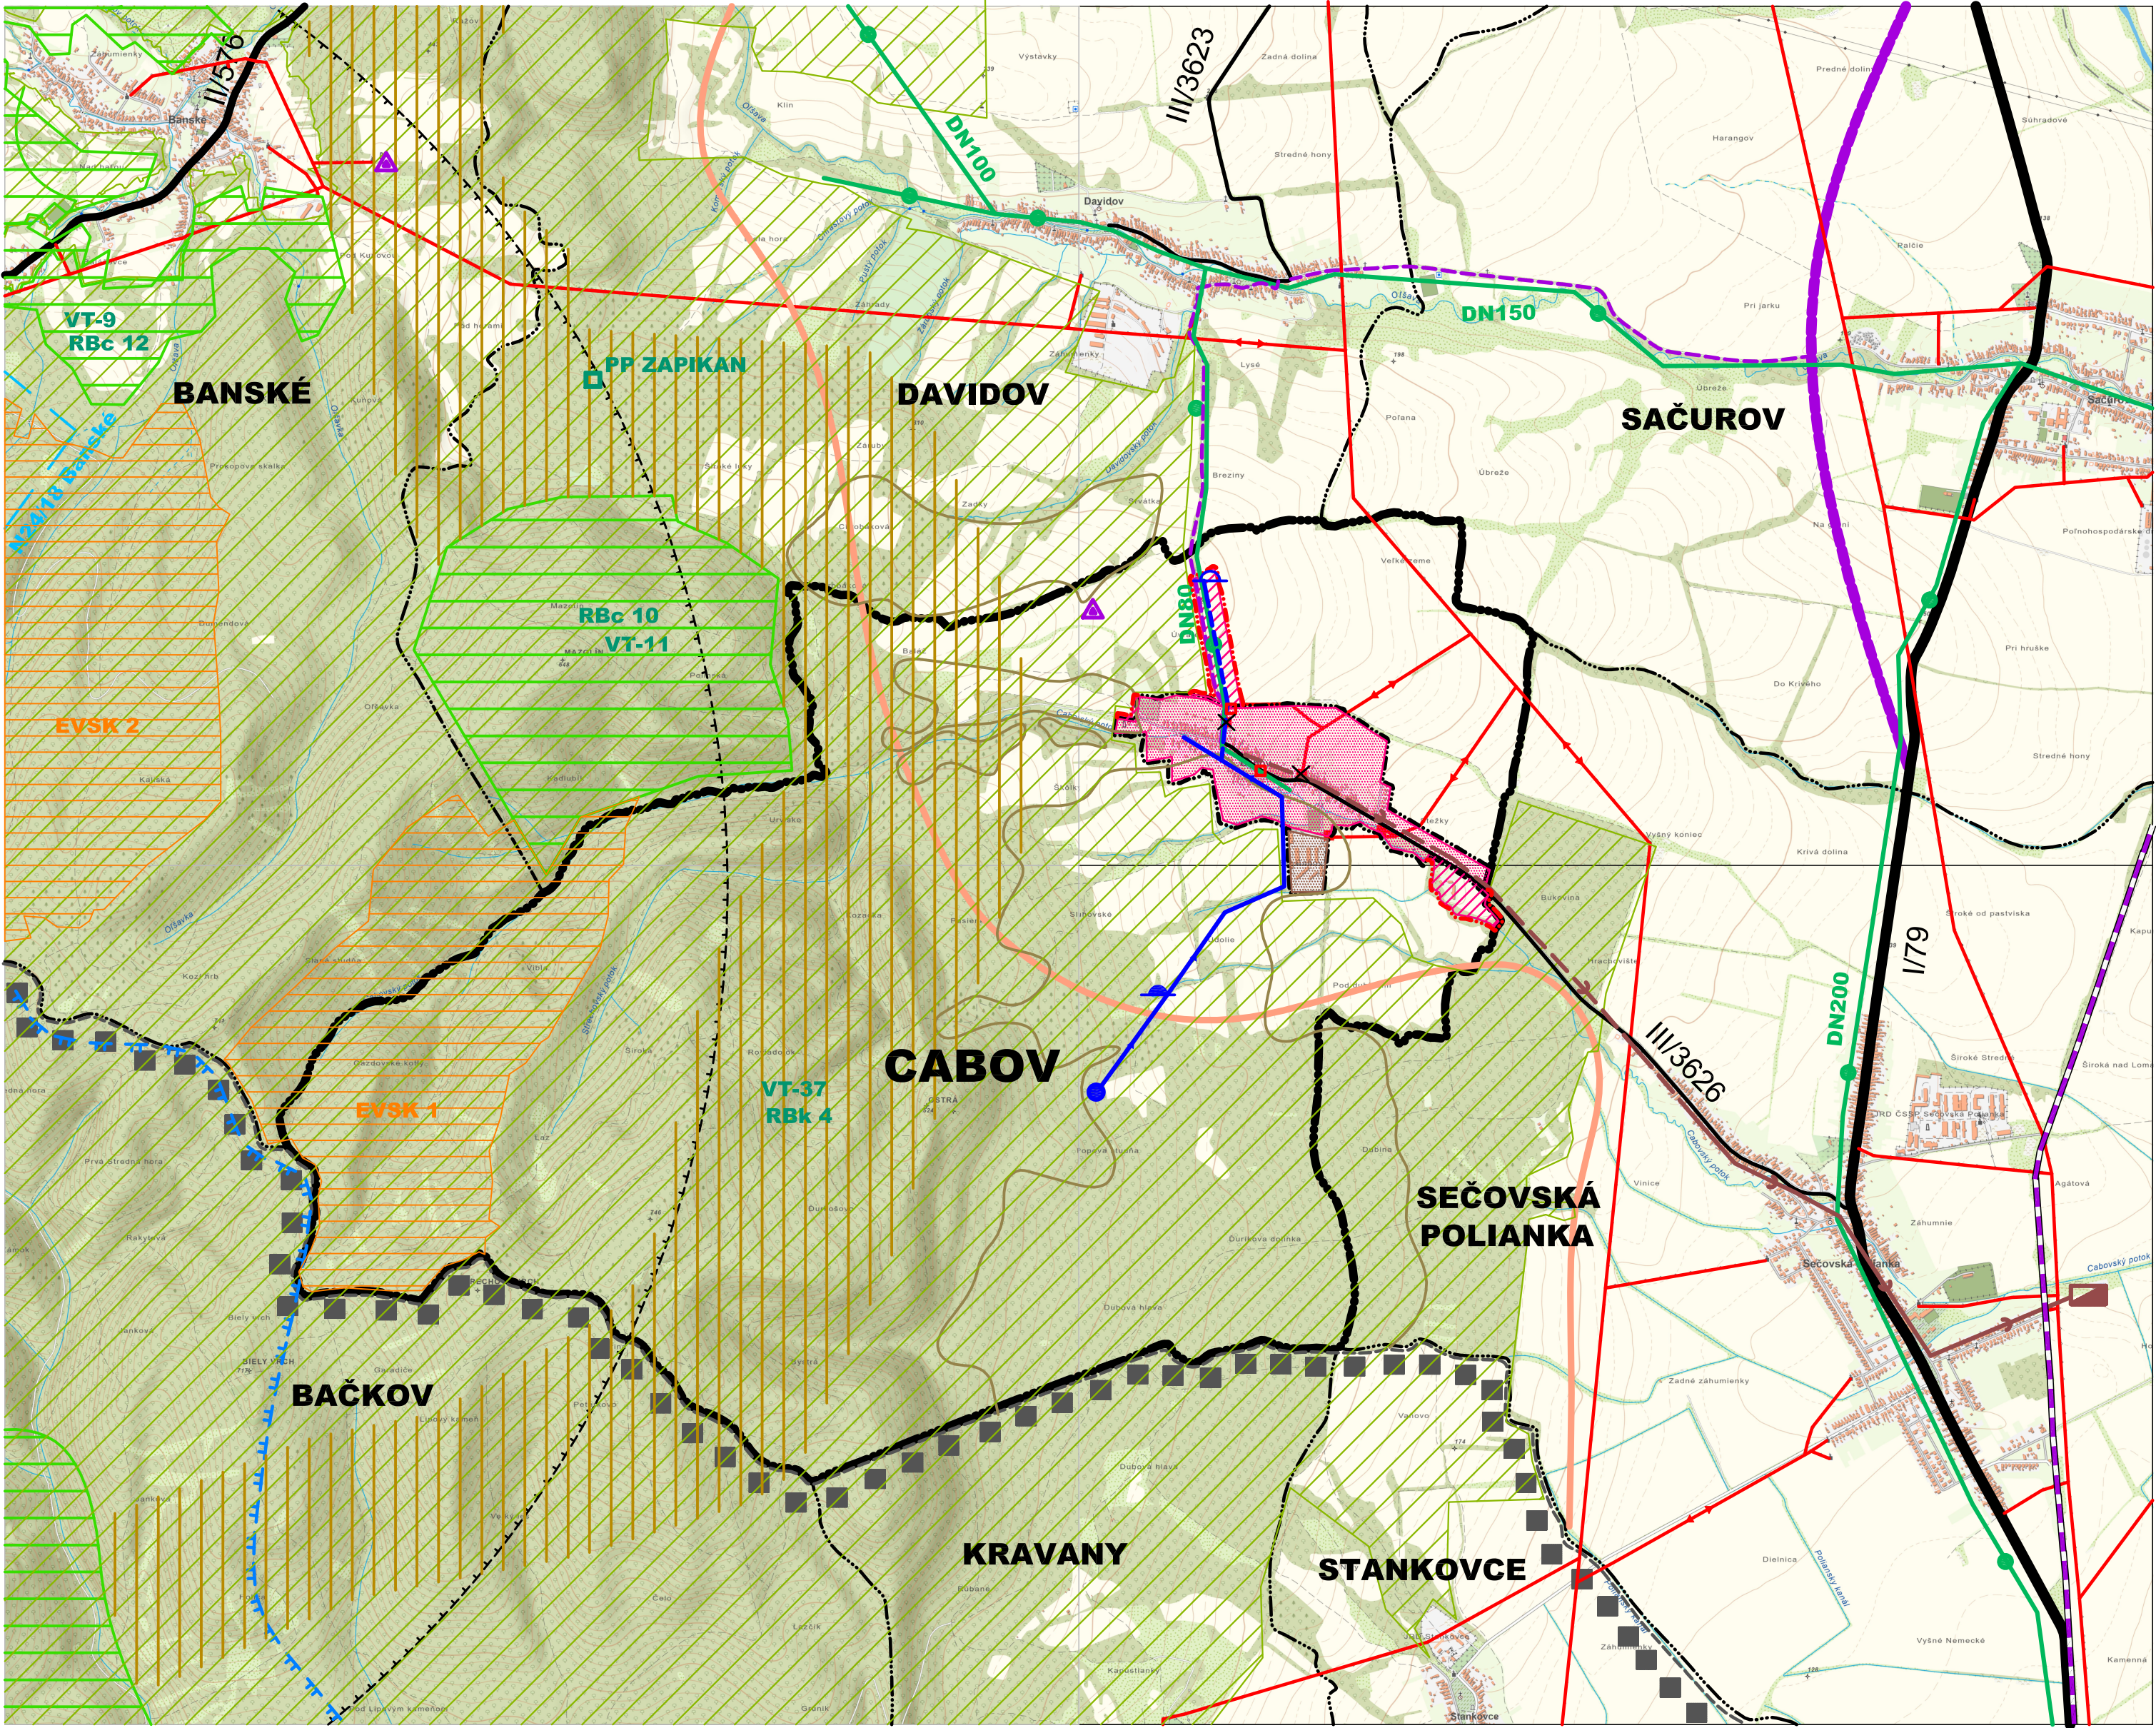

STAV	NÁVRH	VÝHLAD	
			HRANICA KATASTRÁLNEHO ÚZEMIA A SÚČASNE RIEŠENÉHO ÚZEMIA OBCE LUBIŠA
			HRANICA KATASTRÁLNEHO ÚZEMIA SUSEDNÝCH OBCÍ
			HRANICA ZASTAVANÉHO ÚZEMIA OBCE K 1.1.1990
			HRANICA VÚC
			HRANICA OKRESOV
			PHO ZDROJOV PITNEJ VODY 2"
			OP LPZ - RADAR MOŠŇÍK
			PRIESKUMNÉ ÚZEMIE
			ZASTAVANÉ ÚZEMIE RIEŠENEJ OBCE
			PLOCHY POĽNOHOSPODÁRSKEJ VÝROBY - AREÁLY
			CESTY I. TRIEDY
			CESTY II. TRIEDY
			CESTY III. TRIEDY
			VODOJEM
			HLAVNÉ VODOVODNÉ ROZVODY
			VODNÉ ZDROJE
			VZDUŠNÉ EL. VN VEDENIE 22kV
			TRAFOSTANICA
			TRAFOSTANICA URČENÁ NA DEMONTÁŽ
			STL PLYNOVOD - HLAVNÉ TRASY
			HLAVNÉ KANALIZAČNÉ POTRUBIE
			HLAVNÉ KANALIZAČNÉ POTRUBIE VO VÝSTAVBE
			ČISTIČKA ODPADOVÝCH VÔD
			HRANICA REKREAČNÝCH KRAJINNÝCH CELKOV
			NATURA 2000 - CHRÁNENÉ VTÁČIE ÚZEMIE
			ZOSUVNÉ ÚZEMIE
			REGIONÁLNE BIOCENTRUM
			REGIONÁLNY BIOKORIDOR
			EKOLOGICKÝ VÝZNAMÉ SEGMENTY KRAJINY
			PRIRODNÁ PAMiatKA
			VYSIELAC
			ŽELEZNIČNÉ TRATE

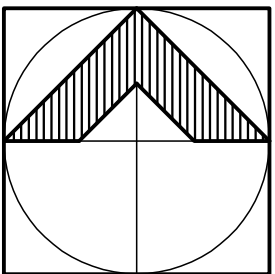

CABOV
ÚZEMNÝ PLÁN OBCE - NÁVRH

ŠIRŠIE VZŤAHY

Riešiteľ: Ing. arch. Jozef Bednár, Ing. arch. Jozef Los-Chovanec
január 2025 M 1 : 25000 č.výkr.

1