

VEREJNOPROSPEŠNÉ STAVBY:

- V1 OBECNÝ ÚRAD A KULTÚRNO-SPOLOČENSKÁ SÁLA
V2 MATERSKÁ ŠKOLA
V3 OBECNÝ AMFITEÁTER
V4 DOM SMÚTKU
V5 CINTORÍN - ÚPRAVA A NAVRHOVANÉ ZVÄČŠENIE
V6 HASIČSKÁ ZBRONJICA - NAVRHOVANÁ
V7 ŠPORTOVÝ AREÁL S FUTBALOVÝM IHRISKOM - ÚPRAVY A NAVRHOVANÉ ZVÄČŠENIE
V8 BUDOVA ZÄZEMIA V ŠPORTOVOM AREÄLI - NAVRHOVANÁ
V9 IHRISKÁ V ŠPORTOVOM AREÄLI - NAVRHOVANÉ
V10 CESTA III.TRIEDY Č.3626 "SEČOVSKÁ POLIANKA - CABOV" S PEŠIMI CHODNÍKMI
V11 NAVRHOVANÁ CESTA III.TRIEDY "SAČUROV Z OBCHVATU 1/79-DAVIDOV III/3623-CABOV III/3626" /V ZMYSLE ÚPN PSK/ S PEŠIMI CHODNÍKMI
V12 EXISTUJÚCE MIESTNÉ CESTY S PEŠIMI CHODNÍKMI
V13 NAVRHOVANÉ MIESTNÉ CESTY S PEŠIMI CHODNÍKMI
V14 ZASTÄVKY VEREJNEJ HROMADNEJ OSOBNÉJ DOPRAVY NA CESTE III/3626
V15 VEREJNÉ SPEVNENÉ PEŠIE PLOCHY A CHODNÍKY
V16 EXISTUJÚCE VEREJNÉ PARKOVISKÄ
V17 PARKOVISKO PRI CINTORÍNE - ÚPRAVY A NAVRHOVANÉ ZVÄČŠENIE
V18 PARKOVISKO PRI ŠPORTOVOM AREÄLI - NAVRHOVANÉ
V19a VODNÝ ZDROJ "POPOVA STUÄNÄ" PRE OBEC CABOV
V19b,V19c VODNÉ ZDROJE PRE OBEC STANKOVCE
V20 VODOJEM CABOV - NAVRHOVANÉ ZVÄČŠENIE AKUMULÄCIE
V21 EXISTUJÚCE VODOVODNÉ ROZVODY, OBJEKTY A ZARIÄDENIA
V22 NAVRHOVANÉ VODOVODNÉ ROZVODY, OBJEKTY A ZARIÄDENIA
V23 KANALIZAČNÉ ROZVODY, OBJEKTY A ZARIÄDENIA /V SÜLADE SO STAV. POVOLENÍM/
V24 NAVRHOVANÉ KANALIZAČNÉ ROZVODY, OBJEKTY A ZARIÄDENIA
V25 ELEKTRICKÉ VZDUŠNÉ VN 22kV VEDENIE Č.257
V26a,V26b PRELOŽKA ELEKTRICKÉHO VZDUŠNÉHO VN 22kV VEDENIA KÄBLOM V ZEMI - NAVRHOVANÄ
V27 TRAFOSTANICA TR1 S PRIPOJOVÄCÍM VN VEDENÍM - NAVRH. PRESTÄVBA NA KIOSKOVÜ
V28 PRELOŽKA TRAFOSTANICE TR2 S PRIPOJ. VN VEDENÍM - NARH. PRESTÄVBA NA KIOSKOVÜ
V29 PRELOŽKA TRAFOSTANICE TR3 S PRIPOJ. VN VEDENÍM - NARH. PRESTÄVBA NA KIOSKOVÜ
V30 EXISTUJÚCE ELEKTRICKÉ NN ROZVODY, OBJEKTY A ZARIÄDENIA
V31 NAVRHOVANÉ ELEKTRICKÉ NN ROZVODY, OBJEKTY A ZARIÄDENIA
V32 EXISTUJÚCE PLYNOVODNÉ NTL A STL ROZVODY, OBJEKTY A ZARIÄDENIA
V33 NAVRHOVANÉ PLYNOVODNÉ NTL A STL ROZVODY, OBJEKTY A ZARIÄDENIA
V34 EXISTUJÚCE TELEKOMUNIKAČNÉ ROZVODY, OBJEKTY A ZARIÄDENIA
V35 NAVRHOVANÉ TELEKOMUNIKAČNÉ ROZVODY, OBJEKTY A ZARIÄDENIA
V36 EXISTUJÚCE PLOCHY VEREJNEJ ZELENÉ
V37a PARKOVO UPRAVENÄ ZELEN V ODDYCHOVEJ ZÖNE JUH - NAVRHOVANÄ
V37b DOPLNKOVÉ OBJEKTY V ODDYCHOVEJ ZÖNE JUH - NAVRHOVANÉ
V38a PARKOVO UPRAVENÄ ZELEN V ODDYCHOVEJ ZÖNE SEVER - NAVRHOVANÄ
V38b DOPLNKOVÉ OBJEKTY V ODDYCHOVEJ ZÖNE SEVER - NAVRHOVANÉ
V39 OBECNÉ KOMPOSTOVISKO - NAVRHOVANÉ
V40 PROTIPOVODNÖVÉ ÚPRAVY VODNÝCH TOKOV A ICH PRÍTOKOV
V41 ÚPRAVY ODVODNÖVÄCÍCH KANÄLOV A RIGOLOV
V42 PREMOSTENIA NA VODNÝCH TOKOCH A ODVODNÖVÄCÍCH KANÄLOCH A RIGOLOCH
V43 HYDROMELIORÄČNÉ OBJEKTY A ZARIÄDENIA
V44 EKOSTABILIZAČNÉ ÚPRAVY A OPATRENIA

CABOV

ÚZEMNÝ PLÁN OBCE - NÄVRH

ÚZEMNÉ ROZVOJÖVÉ LOKALITY:

BÝVANIE V BYTOVÝCH DOMOCH:

A1 STEŽKY BD VÝCHOD

BÝVANIE V RODINNÝCH DOMOCH:

B1 DOPLNENIE EXISTUJÚCEJ ZÄSTÄVBY RD

B2 STEŽKY RD JUHOVÝCHOD

B3 ZÄHRADY SEVEROVÝCHOD

B4 ZÄHRADY SEVER

B5 ZÄHRADY SEVEROZÄPAD

B6 STADLOVO JUHOVÝCHOD

B7 ÜVRATE SEVER

BČIANSKA VYBAVENOSŤ:

C1 HASIČSKÄ ZBRONJICA

C2 ZVÄČŠENIE CINTORINA

ŠPORT:

D1 ZVÄČŠENIE A ÚPRAVY ŠPORTOVÉHO AREÄLU

REKREÄCIA:

E1 REKREÄČNÄ ZÖNA SEVER

VÝROBA:

F1 VÝROBNÄ ZÖNA JUH

DOPRAVA:


G1 PARKOVISKO PRI CINTORÍNE

G2 PARKOVISKO PRI ŠPORTOVOM AREÄLI

VEREJNÄ ZELEN:

H1 ODDYCHOVÄ ZÖNA JUH

H2 ODDYCHOVÄ ZÖNA SEVER

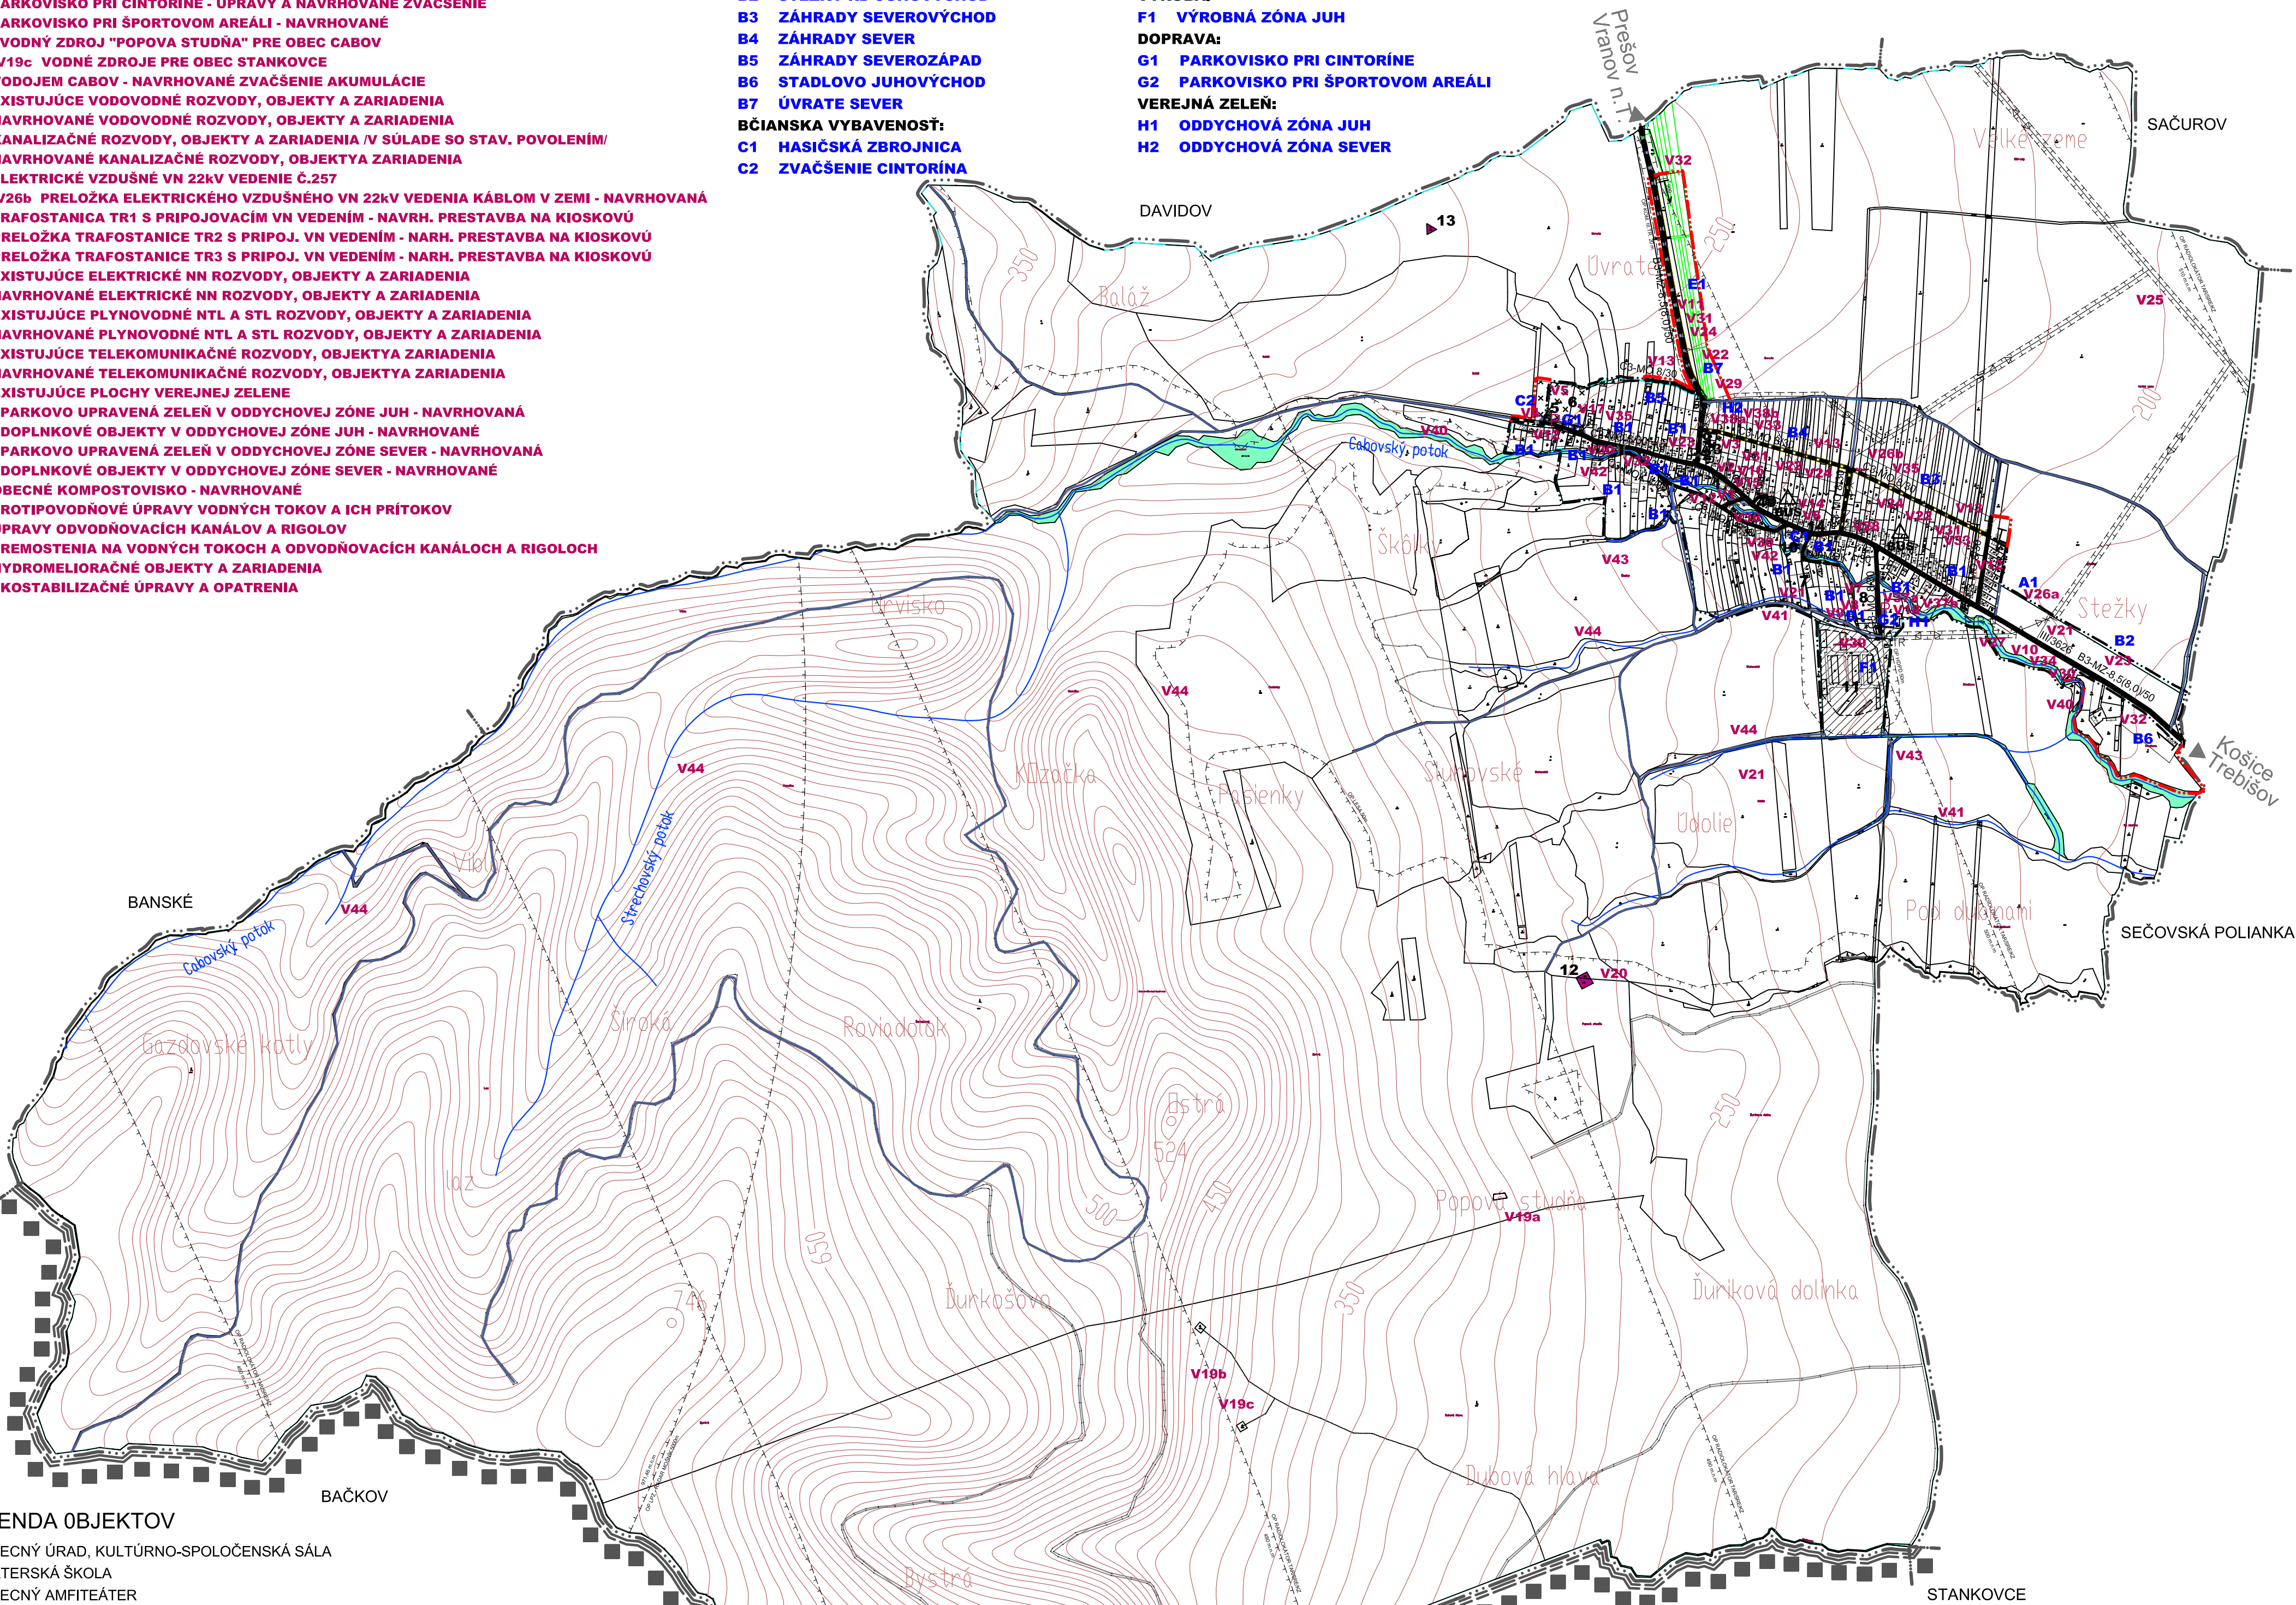

LEGENDA OBJEKTOV

- 1 OBECNÝ ÚRAD, KULTÚRNO-SPOLOČENSKÄ SÄLA
2 MATERSKÄ ŠKOLA
3 OBECNÝ AMFITEÁTER
4 GRÉCKO-KATOLICKÝ KOSTOL
5 DOM SMÜTKU
6 CINTORÍN
7 GRÉCKO-KATOLICKÝ FARSKÝ ÚRAD
8 ŠPORTOVÝ AREÄL - FUTBALÖVÉ IHRISKO
9 MULTIFUNKČNÉ ŠPORTÖVÉ IHRISKO
10 POTRAVINY COOP JEDNOTA, POHOSTINSTVO
11 HOSPODÄRSKY DVOR PD
12 VODOJEM
13 VYSIELÄČ MOBILNEJ TELEFÖNNEJ SIETE
14 HASIČSKÄ ZBRONJICA NAVRHOVANÄ

LEGENDA

STAV	NÄVRH	VÝHLÄD	
			HRANICA KATASTRÄLNEHO ÜZEMIA A SÜČASNE RIEŠENÉHO ÜZEMIA
			HRANICA ZÄSTÄVANÉHO ÜZEMIA OBCE K 1.1.1990
			HRANICA OKRESU
			HRANICA PREŠOVSKÉHO SAMOSPRÄVNEHO KRAJA
			HRANICA OCHRANNÝCH PÄSIEM VŠETKÝCH DRUHOV
			PLOCHY DOPRAVNÝCH ZARIÄDENÍ
			VODNÉ PLOCHY A TOKY
			CESTY III. TRIEDY
			MIESTNÉ CESTY SPEVNENÉ
			MIESTNÉ ÜČELOVE ČIASTÖČNE SPEVNENÉ A NESPEV. CESTY
			PEŠIE PLOCHY A KOMUNIKÄCIE
			VEREJNÉ PARKOVANIE
			PREMOSTENIA
			AUTOBUSOVÄ ZÄSTÄVKA
			PEŠIA DOSTUPNOSŤ ZÄSTÄVOK V METROCH
			PRIESTORÖVÄ DOMINANTA

CABOV

ÚZEMNÝ PLÁN OBCE - NÄVRH

DOPRAVNÉ VYBAVENIE OBCE

Riešitel': Ing. arch. Jozef Bednär, Ing. arch. Jozef Los-Chovanec
januär 2025

M 1 : 10000

č.výkr.