

VEREJNOPROSPEŠNÉ STAVBY:

- V1 OBEČNÝ ÚRAD A KULTÚRNO-SPOLOČENSKÁ SÁLA  
V2 MATERSKÁ ŠKOLA  
V3 OBEČNÝ AMFITEÁTER  
V4 DOM SMÚTKU  
V5 CINTORÍN - ÚPRAVA A NAVRHOVANÉ ZVÄČŠENIE  
V6 HASIČSKÁ ZBROJNICA - NAVRHOVANÁ  
V7 ŠPORTOVÝ AREÁL S FUTBALOVÝM IHRISKOM - ÚPRAVY A NAVRHOVANÉ ZVÄČŠENIE  
V8 BUDOVA ZÄZEMIA V ŠPORTOVOM AREÄLI - NAVRHOVANÁ  
V9 IHRISKÁ V ŠPORTOVOM AREÄLI - NAVRHOVANÉ  
V10 CESTA III.TRIEDY Č.3626 "SEČOVSKÁ POLIANKA - CABOV" S PEŠIMI CHODNÍKMI  
V11 NAVRHOVANÁ CESTA III.TRIEDY "SAČUROV Z OBCHVATU 1/79-DAVIDOV III/3623-CABOV III/3626" /V ZMYSLE ÚPN PSK/ S PEŠIMI CHODNÍKMI  
V12 EXISTUJÚCE MIESTNE CESTY S PEŠIMI CHODNÍKMI  
V13 NAVRHOVANÉ MIESTNE CESTY S PEŠIMI CHODNÍKMI  
V14 ZÄSTÄVKY VEREJNEJ HROMADNEJ OSOBNÉJ DOPRAVY NA CESTE III/3626  
V15 VEREJNÉ SPEVNENÉ PEŠIE PLOCHY A CHODNÍKY  
V16 EXISTUJÚCE VEREJNÉ PARKOVISKÄ  
V17 PARKOVISKO PRI CINTORÍNE - ÚPRAVY A NAVRHOVANÉ ZVÄČŠENIE  
V18 PARKOVISKO PRI ŠPORTOVOM AREÄLI - NAVRHOVANÉ  
V19a VODNÝ ZDROJ "POPOVA STUĐNA" PRE OBEČ CABOV  
V19b,V19c VODNÉ ZDROJE PRE OBEČ STANKOVCE  
V20 VODOJEM CABOV - NAVRHOVANÉ ZVÄČŠENIE AKUMULÄCIE  
V21 EXISTUJÚCE VODOVODNÉ ROZVODY, OBJEKTY A ZARIÄDENIA  
V22 NAVRHOVANÉ VODOVODNÉ ROZVODY, OBJEKTY A ZARIÄDENIA  
V23 KANALIZAČNÉ ROZVODY, OBJEKTY A ZARIÄDENIA /V SÜLADE SO STAV. POVOLENÍM/  
V24 NAVRHOVANÉ KANALIZAČNÉ ROZVODY, OBJEKTY A ZARIÄDENIA  
V25 ELEKTRICKÉ VZDUŠNÉ VN 22kV VEDENIE Č.257  
V26a,V26b PRELOŽKA ELEKTRICKÉHO VZDUŠNÉHO VN 22kV VEDENIA KÄBLOM V ZEMI - NAVRHOVANÄ  
V27 TRAFOSTANICA TR1 S PRIPOJOVÄCÍM VN VEDENÍM - NAVRH. PRESTÄVBA NA KIOSKOVÜ  
V28 PRELOŽKA TRAFOSTANICE TR2 S PRIPOJ. VN VEDENÍM - NARH. PRESTÄVBA NA KIOSKOVÜ  
V29 PRELOŽKA TRAFOSTANICE TR3 S PRIPOJ. VN VEDENÍM - NARH. PRESTÄVBA NA KIOSKOVÜ  
V30 EXISTUJÚCE ELEKTRICKÉ NN ROZVODY, OBJEKTY A ZARIÄDENIA  
V31 NAVRHOVANÉ ELEKTRICKÉ NN ROZVODY, OBJEKTY A ZARIÄDENIA  
V32 EXISTUJÚCE PLYNOVODNÉ NTL A STL ROZVODY, OBJEKTY A ZARIÄDENIA  
V33 NAVRHOVANÉ PLYNOVODNÉ NTL A STL ROZVODY, OBJEKTY A ZARIÄDENIA  
V34 EXISTUJÚCE TELEKOMUNIKAČNÉ ROZVODY, OBJEKTY A ZARIÄDENIA  
V35 NAVRHOVANÉ TELEKOMUNIKAČNÉ ROZVODY, OBJEKTY A ZARIÄDENIA  
V36 EXISTUJÚCE PLOCHY VEREJNEJ ZELENÉ  
V37a PARKOVO UPRAVENÄ ZELEN V ODDYCHOVEJ ZÖNE JUH - NAVRHOVANÄ  
V37b DOPLNKOVÉ OBJEKTY V ODDYCHOVEJ ZÖNE JUH - NAVRHOVANÉ  
V38a PARKOVO UPRAVENÄ ZELEN V ODDYCHOVEJ ZÖNE SEVER - NAVRHOVANÄ  
V38b DOPLNKOVÉ OBJEKTY V ODDYCHOVEJ ZÖNE SEVER - NAVRHOVANÉ  
V39 OBEČNÉ KOMPOSTOVISKO - NAVRHOVANÉ  
V40 PROTIPOVODNÉ ÚPRAVY VODNÝCH TOKOV A ICH PRÍTOKOV  
V41 ÚPRAVY ODVODŇOVÄCÍCH KANÄLOV A RIGOLOV  
V42 PREMOSTENIA NA VODNÝCH TOKOCH A ODVODŇOVÄCÍCH KANÄLOCH A RIGOLOCH  
V43 HYDROMELIORÄČNÉ OBJEKTY A ZARIÄDENIA  
V44 EKOSTABILIZAČNÉ ÚPRAVY A OPATRENIA

# CABOV

## ÚZEMNÝ PLÁN OBCE - NÄVRH


ÚZEMNÉ ROZVOJOVÉ LOKALITY:

BÝVANIE V BYTOVÝCH DOMOCH:

- A1 STEŽKY BD VÝCHOD  
B1 DOPLNENIE EXISTUJÚCEJ ZÄSTÄVBY RD  
B2 STEŽKY RD JUHOVÝCHOD  
B3 ZÄHRADY SEVEROVÝCHOD  
B4 ZÄHRADY SEVER  
B5 ZÄHRADY SEVEROZÄPAD  
B6 STADLOVO JUHOVÝCHOD  
B7 ÚVRÄTE SEVER  
BČIANSKA VYBAVENOSŤ:  
C1 HASIČSKÄ ZBROJNICA  
C2 ZVÄČŠENIE CINTORÍNA

ŠPORT:

- D1 ZVÄČŠENIE A ÚPRAVY ŠPORTOVÉHO AREÄLU  
REKREÄCIA:  
E1 REKREÄČNÄ ZÖNA SEVER  
VÝROBA:  
F1 VÝROBNÄ ZÖNA JUH  
DOPRAVA:  
G1 PARKOVISKO PRI CINTORÍNE  
G2 PARKOVISKO PRI ŠPORTOVOM AREÄLI  
VEREJNÄ ZELEN:  
H1 ODDYCHOVÄ ZÖNA JUH  
H2 ODDYCHOVÄ ZÖNA SEVER

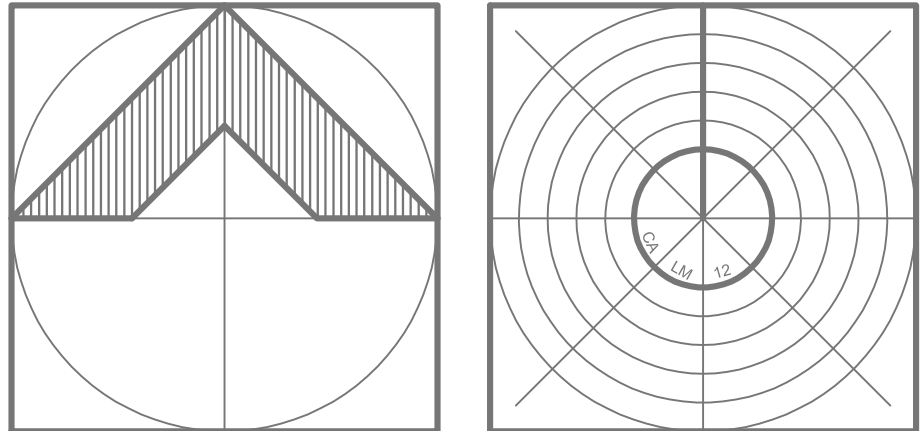


LEGENDA

| STAV | NÄVRH | VÝHLÄD |                                                          |
|------|-------|--------|----------------------------------------------------------|
|      |       |        | HRANICA KATASTRÄLNEHO ÜZEMIA A SÜČASNE RIEŠENÉHO ÜZEMIA  |
|      |       |        | HRANICA ZÄSTÄVANÉHO ÜZEMIA OBCE K 1.1.1990               |
|      |       |        | HRANICA OKRESU                                           |
|      |       |        | HRANICA PREŠOVSKÉHO SAMOSPRÄVNEHO KRAJA                  |
|      |       |        | HRANICA OCHRANNÝCH PÄSIEM VŠETKYCH DRUHÖV                |
|      |       |        | HRANICA SKCHVÜ 025 SLANSKÉ VRCHY                         |
|      |       |        | EKOLOGICKY VÝZNAMNÝ SEGMENT KRAJINY                      |
|      |       |        | MIESTNE BIODORIDORY                                      |
|      |       |        | REGIONÄLNE BIODORIDORY                                   |
|      |       |        | RADÖNÖVÉ RIZIKO NÍZKE                                    |
|      |       |        | ZÖSUVY BODOVÉ POTENCIÄLNE                                |
|      |       |        | ZAREGISTROVANÉ ZÖSUVY POTENCIÄLNE                        |
|      |       |        | HISTORICKÉ JÄDRO OBCE - ARCHEOLOGICKÄ LOKALITA           |
|      |       |        | PLOCHY RODINNÝCH DOMÖV                                   |
|      |       |        | PLOCHY BYTOVÝCH DOMÖV                                    |
|      |       |        | PLOCHY OBČIANSKEJ VYBAVENOSTI A SOCIALNEJ INFRAŠTRUKTÜRY |
|      |       |        | FUNKČNÉ ZMIEŠANÉ PLOCHY - BYVANIE V RD A VYBAVENOSŤ      |
|      |       |        | FUNKČNÉ ZMIEŠANÉ PLOCHY - POĽNOHOSP. A PRIEM. VÝROBY     |
|      |       |        | PLOCHY ŠPORTU                                            |
|      |       |        | PLOCHY REKREÄCIE A CESTOVNÉHO RUCHU                      |
|      |       |        | PLOCHY ZARIÄDENÍ TECHNICKEJ A KOMUNÄLNEJ VYBAVENOSTI     |
|      |       |        | PLOCHY DOPRAVNÝCH ZARIÄDENÍ                              |
|      |       |        | PLOCHY CINTORÍNA                                         |
|      |       |        | PLOCHY VEREJNEJ ZELENÉ PARKOVO UPRAVENEJ                 |
|      |       |        | PLOCHY SPRIEVODNEJ ZELENÉ                                |
|      |       |        | PLOCHY NELESENEJ DREVINNEJ A KROVINOVEJ ZELENÉ           |
|      |       |        | PLOCHY LESÖV                                             |
|      |       |        | PLOCHY LÜK A PASIENKÖV                                   |
|      |       |        | PLOCHY ORNEJ PÖDY                                        |
|      |       |        | PLOCHY OBYTNEJ ZELENÉ PRI RODINNÝCH DOMOCH               |
|      |       |        | PLOCHY SÄDOV A ZÄHRÄD                                    |
|      |       |        | VODNÉ PLOCHY A TOKY                                      |
|      |       |        | ODVODŇOVÄCÍ KANÄL OTVORENÝ A KRYTÝ                       |
|      |       |        | CESTY III. TRIEDY                                        |
|      |       |        | MIESTNE CESTY SPEVNENÉ                                   |
|      |       |        | MIESTNE ÜČELOVE ČIASTÖČNE SPEVNENÉ A NESPEV. CESTY       |
|      |       |        | PEŠIE PLOCHY A KOMUNIKÄCIE (vid. výkres č.3 a č.7)       |
|      |       |        | VEREJNÉ PARKOVANIE                                       |
|      |       |        | VZDUŠNÉ VEDENIE ELEKTRICKEJ ENERGIE (22 kV)              |
|      |       |        | VZDUŠNÉ VEDENIE EL. ENERGIE (22 kV) NA DEMONTÄŽ          |
|      |       |        | TRAFOSTANICA                                             |
|      |       |        | TRAFOSTANICA ÜRČENÄ NA DEMONTÄŽ                          |
|      |       |        | PREMOSTENIA                                              |
|      |       |        | AUTOBUSOVÄ ZÄSTÄVKA                                      |
|      |       |        | PRIESTORÖVÄ DOMINANTA                                    |
|      |       |        | VODOJEM                                                  |

LEGENDA OBJEKTOV

- 1 OBEČNÝ ÚRAD, KULTÚRNO-SPOLOČENSKÄ SÄLA  
2 MATERSKÄ ŠKOLA  
3 OBEČNÝ AMFITEÁTER  
4 GRÉČKO-KATOLICKÝ KOSTOL  
5 DOM SMÜTKU  
6 CINTORÍN  
7 GRÉČKO-KATOLICKÝ FARSKÝ ÜRAD  
8 ŠPORTOVÝ AREÄL - FUTBALÖVÉ IHRISKO  
9 MULTIFUNKČNÉ ŠPORTÖVÉ IHRISKO  
10 POTRAVINY COOP JEDNOTA, POHOSTINSTVO  
11 HOSPODÄRSKY DVÖR PD  
12 VODOJEM  
13 VYSIELÄČ MOBILNEJ TELEFÖNNEJ SIEŤE  
14 HASIČSKÄ ZBROJNICA NAVRHOVANÄ

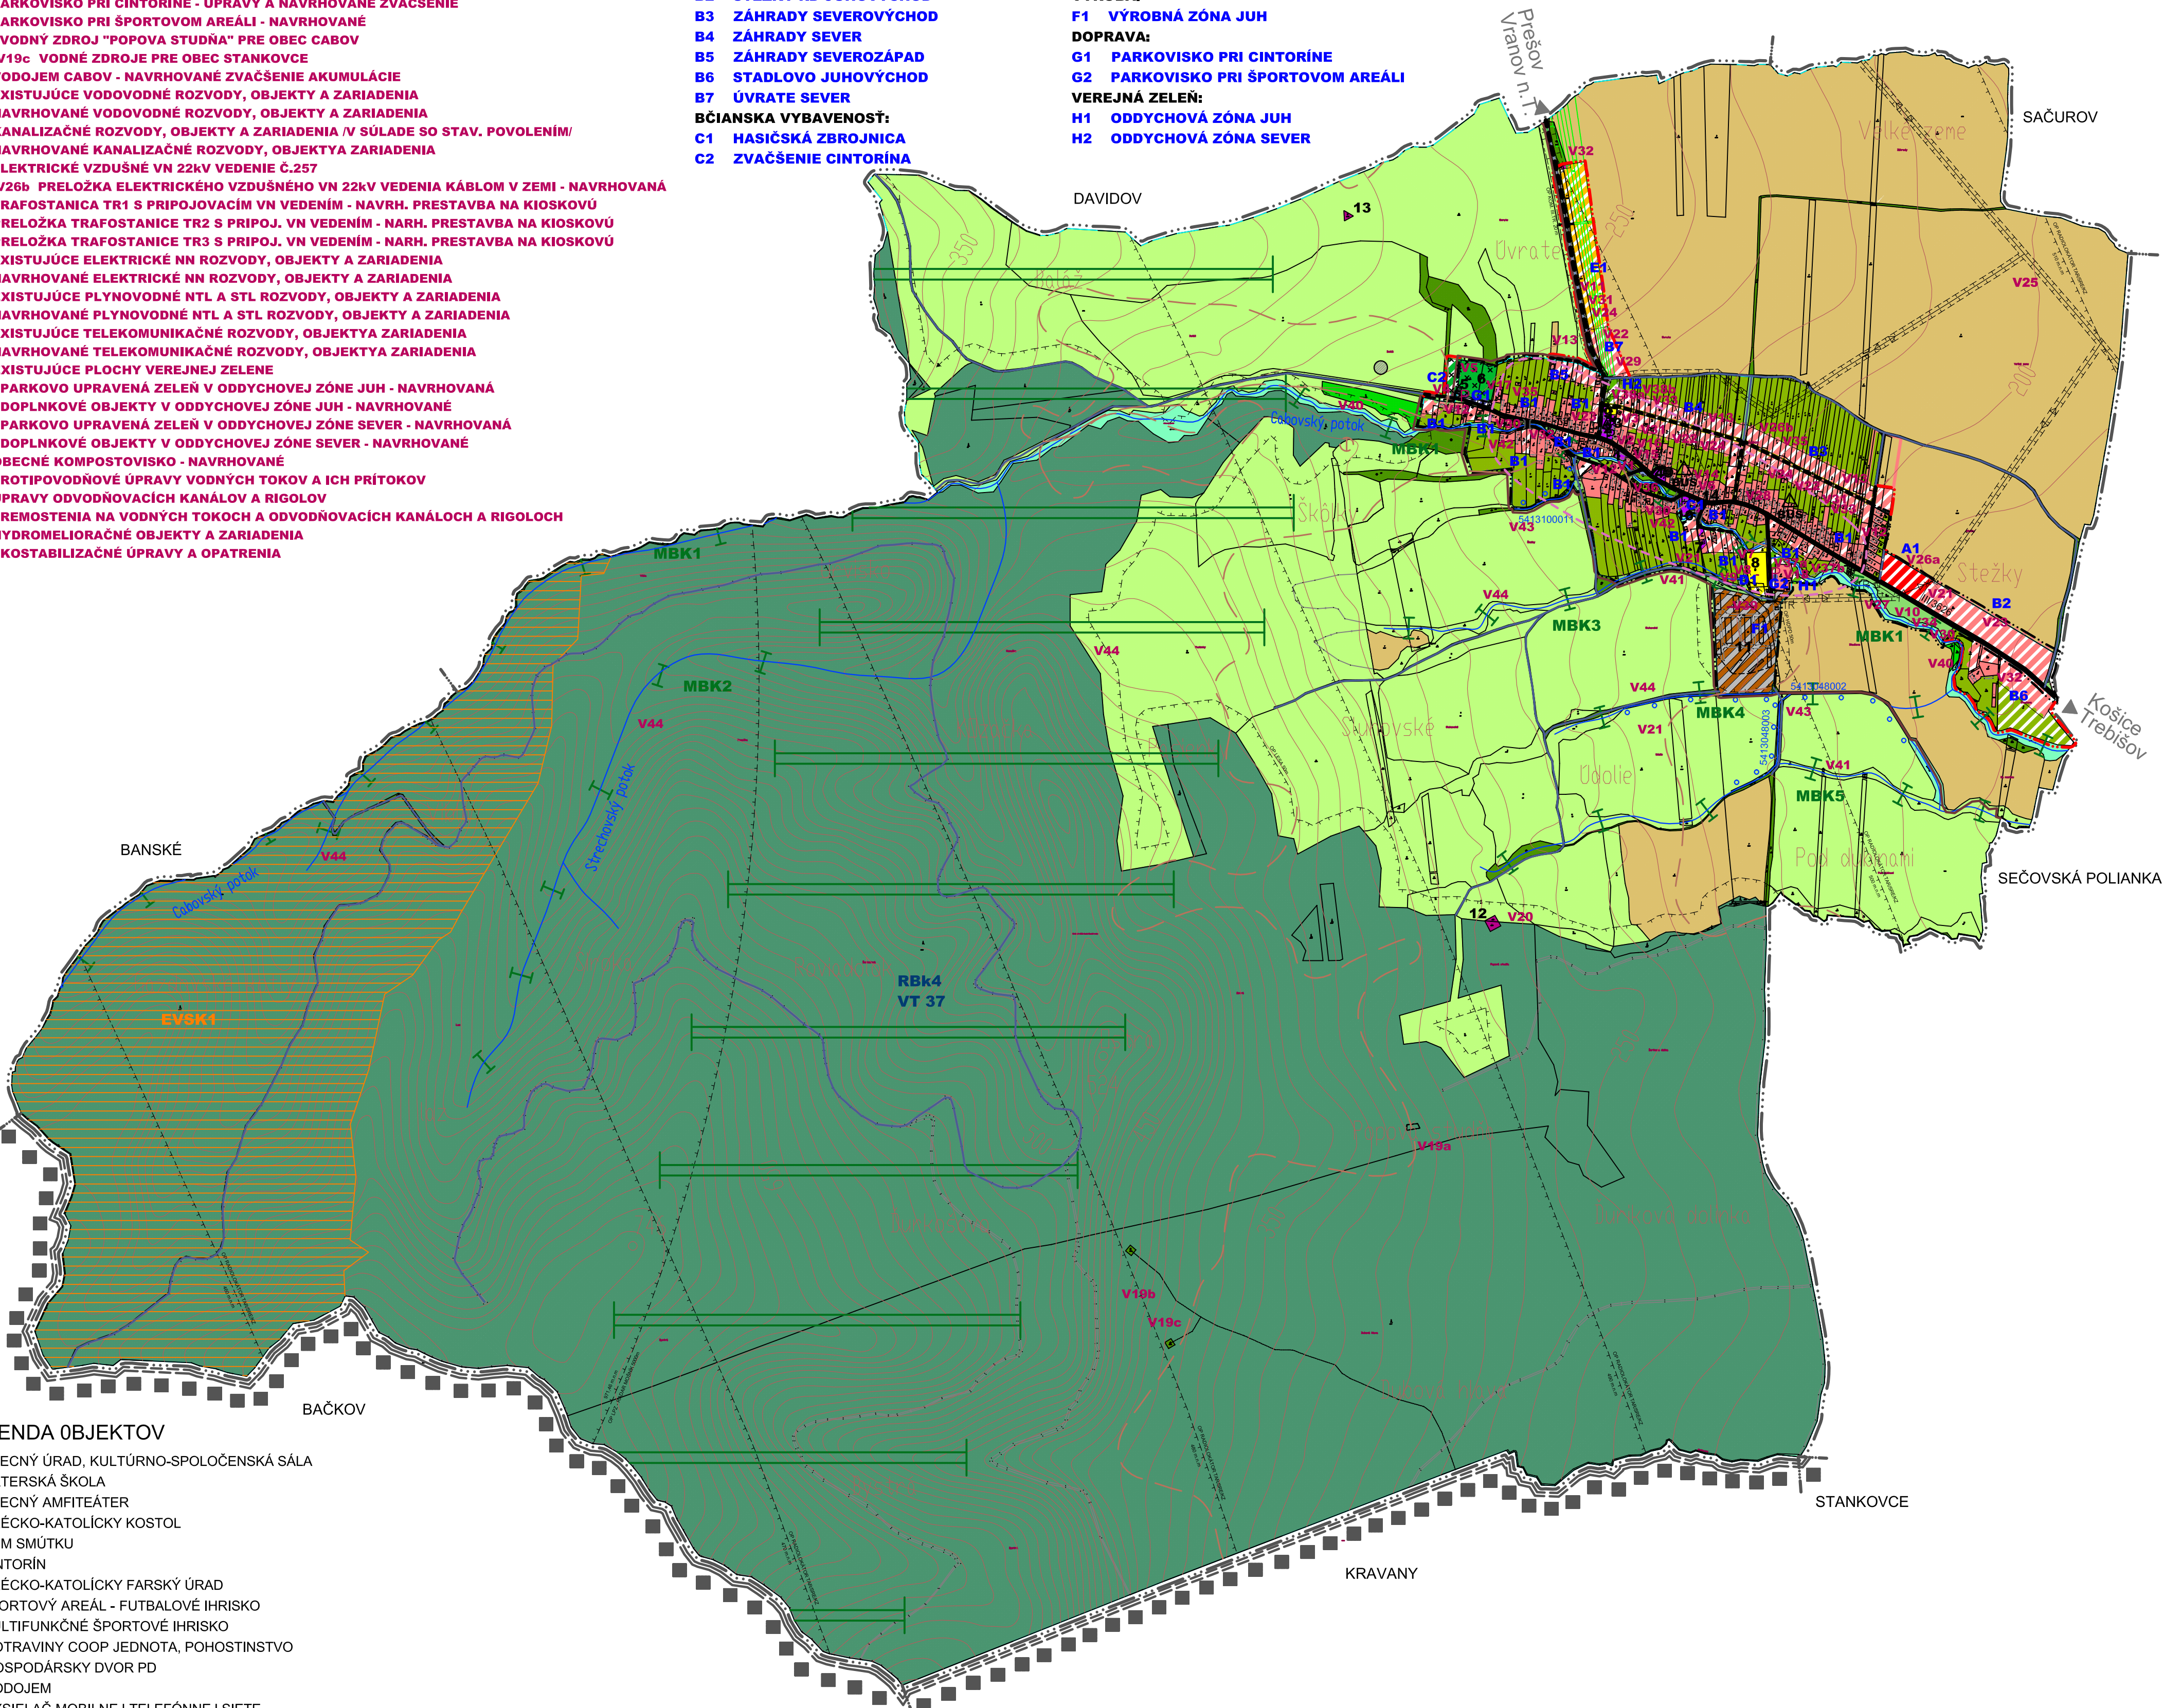

### CABOV

#### ÚZEMNÝ PLÁN OBCE - NÄVRH

### KOMPLEXNÉ PRIESTORÖVÉ USPORIADANIE A FUNKČNÉ VYUŽITIE ÜZEMIA OBCE S VYZNÄCENÍM VPS

Riešiteľ: Ing. arch. Jozef Bednár, Ing. arch. Jozef Los-Chovanec  
január 2025 M 1 : 10000 č.výkr.