
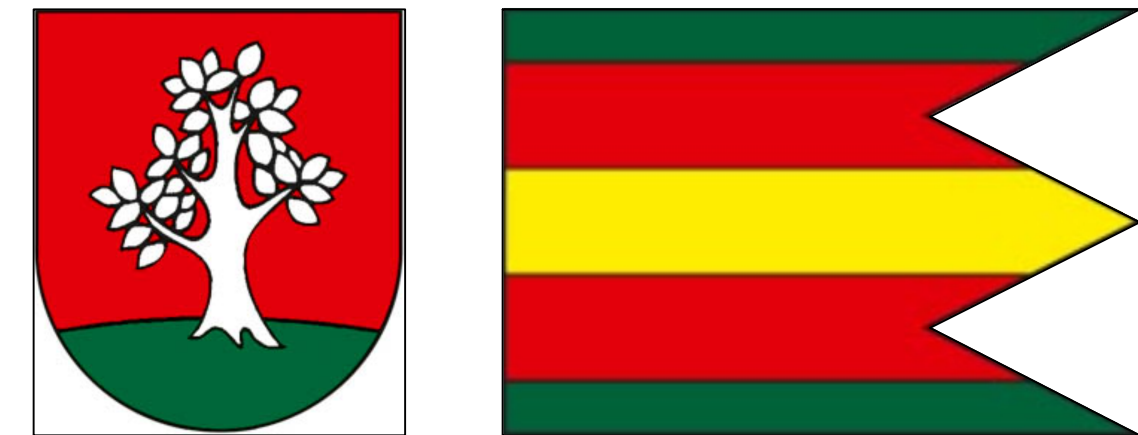
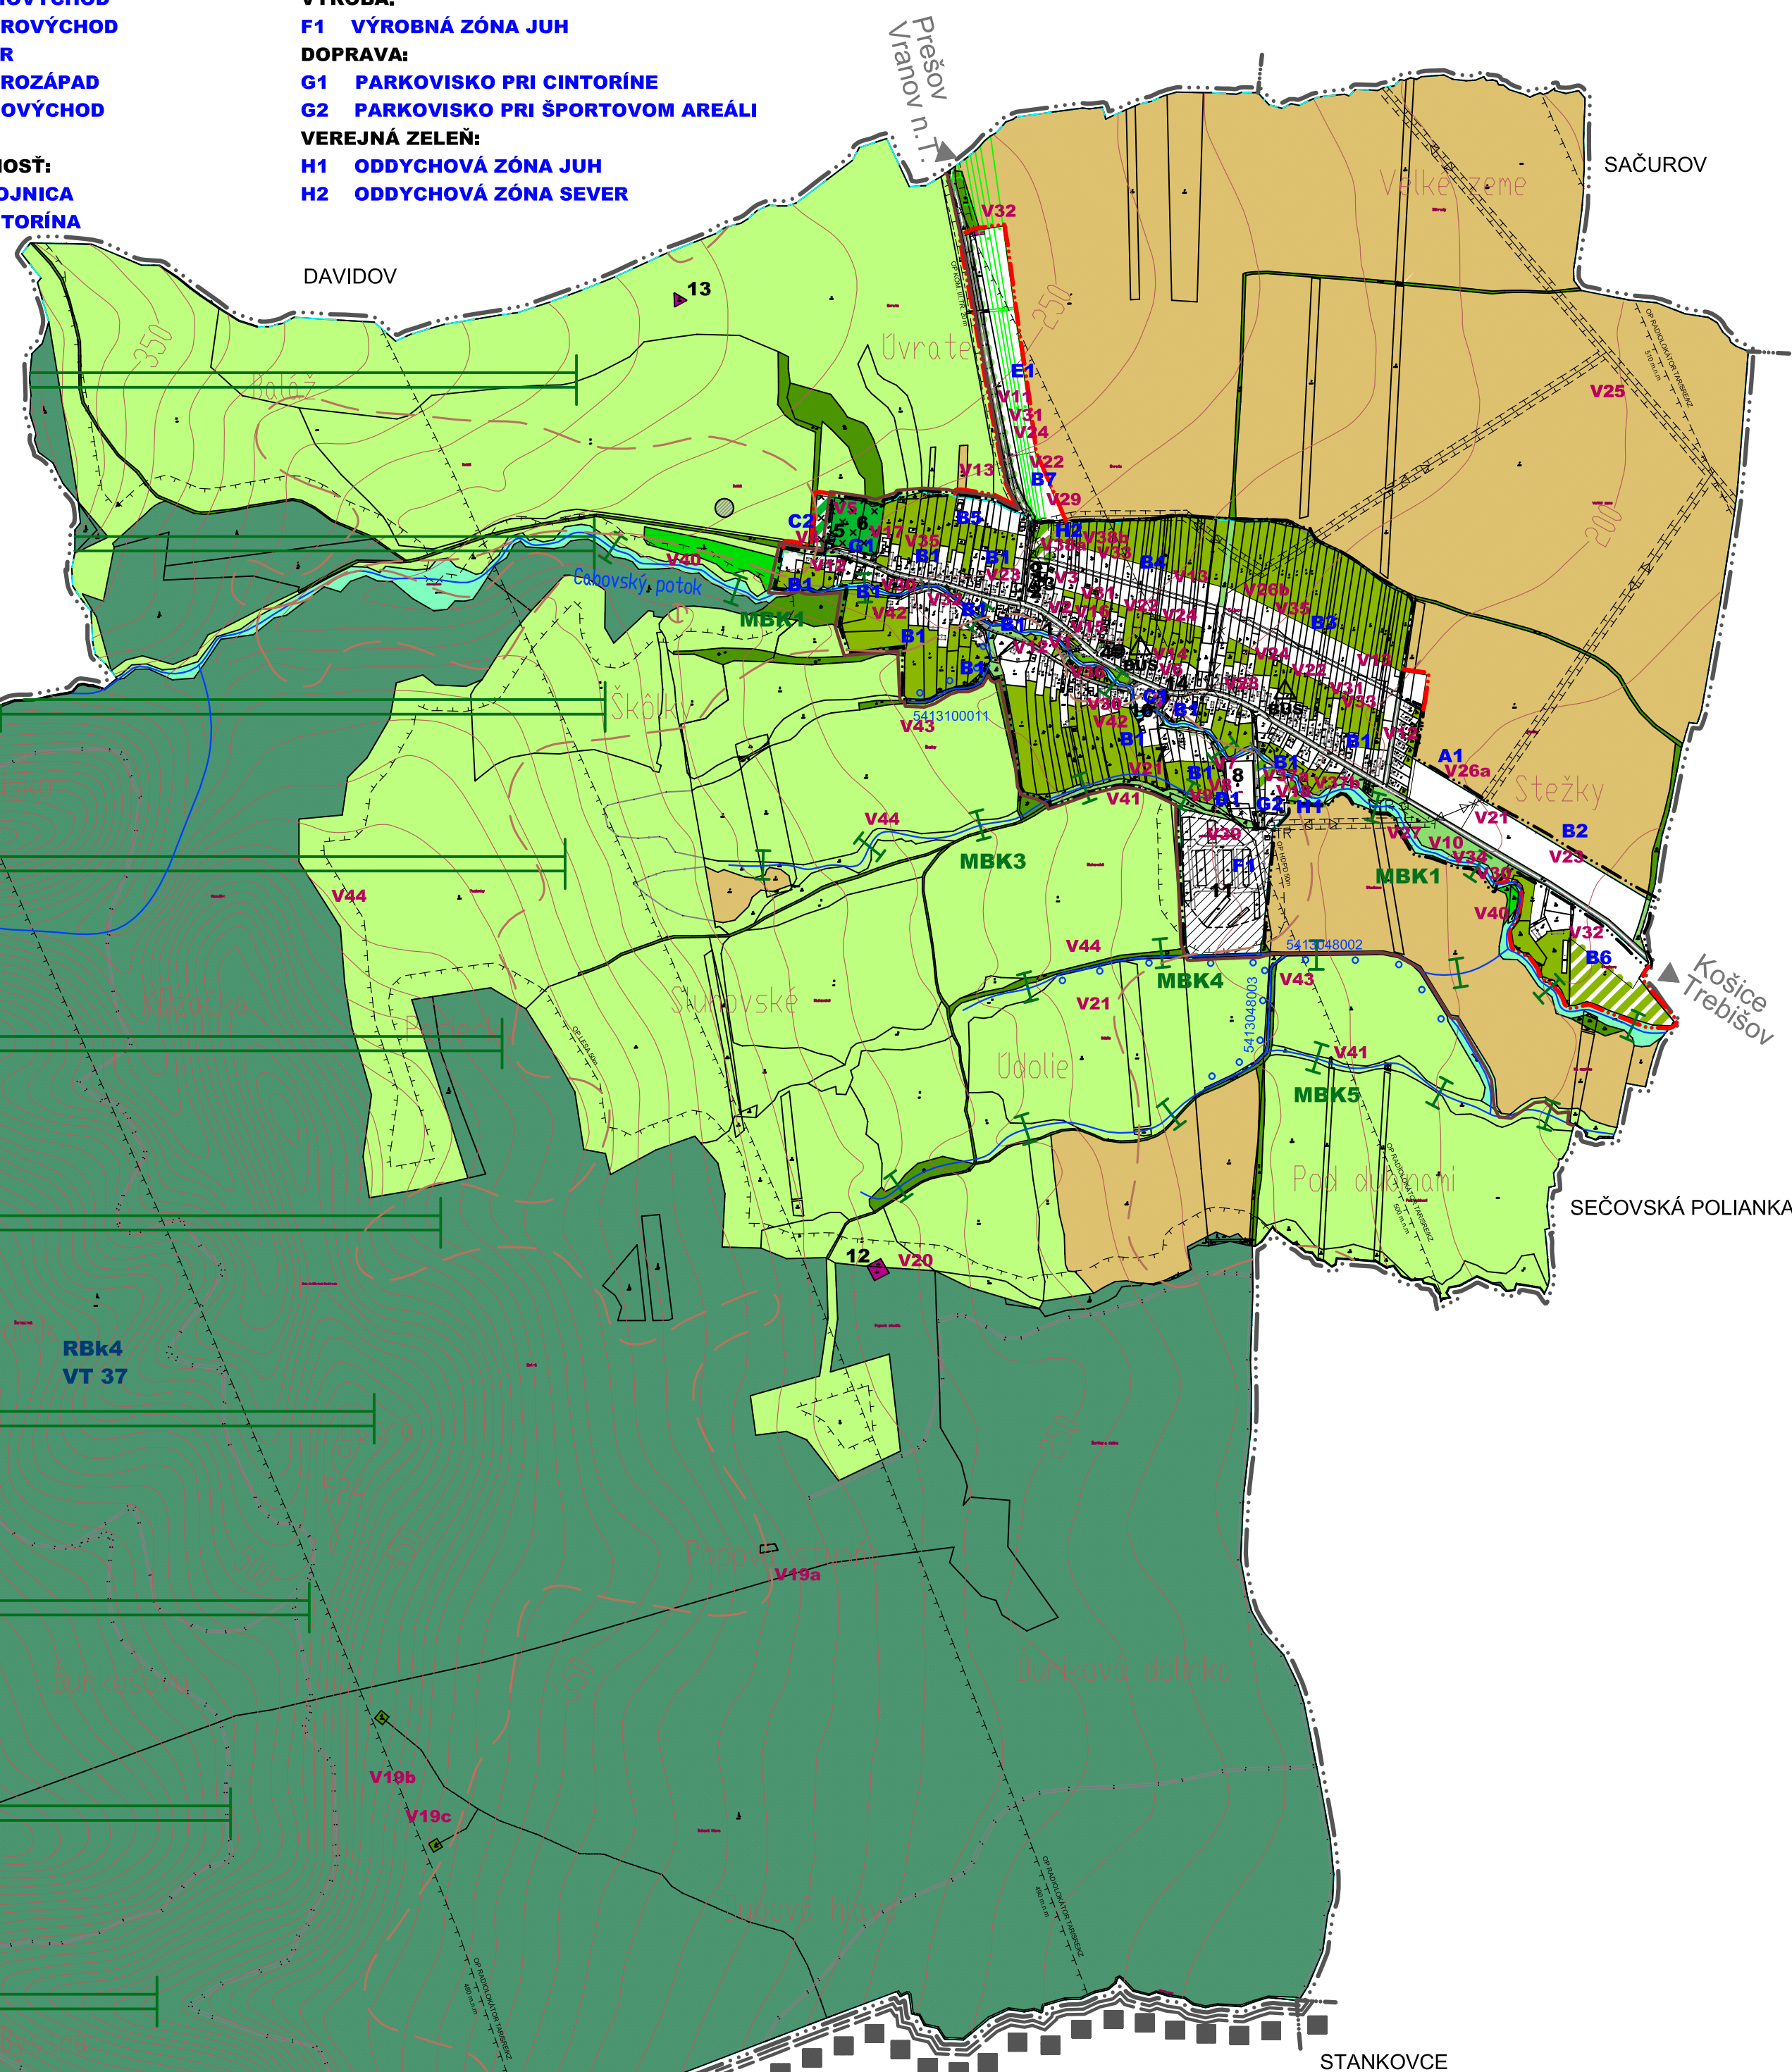


V1 OBECNÝ ÚRAD A KULTÚRNO-SPOLOČENSKÁ SÁLA
V2 MATERSKÁ ŠKOLA
V3 OBECNÝ AMFITEÁTER
V4 DOM SMŮTKU
V5 CINTORÍN - ÚPRAVA A NAVRHOVANÉ ZVÄČŠENIE
V6 HASIČSKÁ ZBRŮJNICA - NAVRHOVANÁ
V7 ŠPORTOVÝ AREÁL S FUTBALOVÝM HRISKOM - ÚPRAVY A NAVRHOVANÉ ZVÄČŠENIE
V8 BUDOVA ZÄZEMIA V ŠPORTOVOM AREÄLI - NAVRHOVANÁ
V9 HRISKÄ V ŠPORTOVOM AREÄLI - NAVRHOVANÉ
V10 CESTA III.TRIEDY Č.3626 "SEČOVSKÄ POLIANKA - CABOV" S PEŠIMI CHODNÍKMI
V11 NAVRHOVANÄ CESTA III.TRIEDY "SAČUROV Z OBCHVATU 1/79-DAVIDOV III/3623-CABOV III/3626"
/V ZMYSELPN PSK/ S PEŠIMI CHODNÍKMI

- 1 OBECNÝ ÚRAD, KULTÚRNO-SPOLOČENSKÁ SÁLA
- 2 MATERSKÁ ŠKOLA
- 3 OBECNÝ AMFITEÁTER
- 4 GRÉCKO-KATOLICKÝ KOSTOL
- 5 DOM SMÚTKU
- 6 CINTORIN
- 7 GRÉCKO-KATOLICKÝ FARSÝ ÚRAD
- 8 ŠPORTOVÝ AREÁL - FUTBALOVÉ IHRIKO
- 9 MULTIFUNKČNÉ ŠPORTOVÉ IHRIKO
- 10 POTRAVINY COOP JEDNOTA, POHOSTINSTVO
- 11 HOSPODÁRSKY DVOR PD
- 12 VODOJEM
- 13 VYSIELAČ MOBILNEJ TELEFÓNNEJ SIETE
- 14 HASIČSKÁ ZBRJOJNICA NAVRHOVANÁ

ÚZEMNÉ ROZVOJOVÉ LOKALITY:

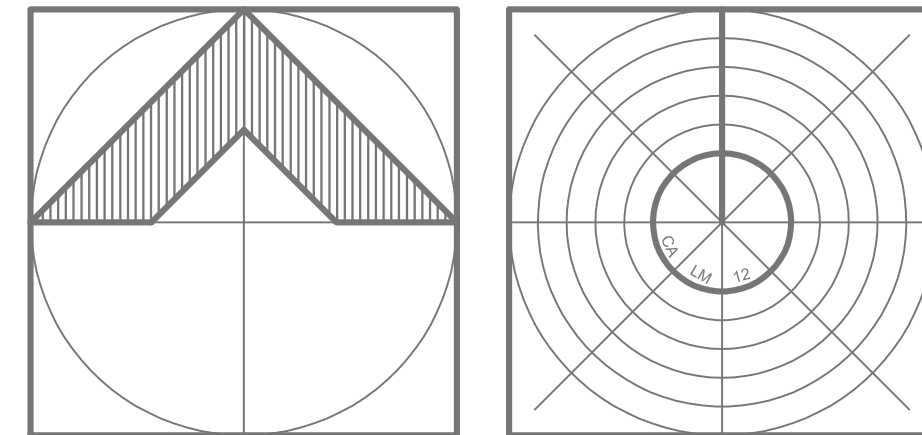

STAV	NÁVRH	VÝHLAD	
			HRANICA KATASTRÁLNEHO ÚZEMIA A SÚČASNE RIEŠENÉHO ÚZEMIA
			HRANICA ZASTAVANÉHO ÚZEMIA OBCE K 1.1.1990
			HRANICA OKRESU
			HRANICA PREŠOVSKÉHO SAMOSPRÁVNEHO KRAJA
			HRANICA OCHRANNÝCH PÁSIEM VŠETKÝCH DRUHOV
			HRANICA SKCHVÚ 025 SLANSKÉ VRCHY
			EKOLOGICKÝ VÝZNAMNÝ SEGMENT KRAJINY
			MIESTNE BIOKORIDORY
			REGIONÁLNE BIOKORIDORY
			RADÓNOVÉ RIZIKO NÍZKE
			ZOSUVY BODOVÉ POTENCIÁLNE
			ZAREGISTROVANÉ ZOSUVY
			PLOCHY ZARIADENÍ TECHNICKÉJ A KOMUNÁLNEJ VYBAVENOSTI
			PLOCHY CINTORÍNA
			PLOCHY VEREJNEJ ZELENE PARKOVO UPRÁVENEJ
			PLOCHY SPRIEVODNEJ ZELENE
			PLOCHY NELESNEJ DREVINNEJ A KROVINOVEJ ZELENE
			PLOCHY LESOV
			PLOCHY LÚK A PASIENKOV
			PLOCHY ORNEJ PÔDY
			PLOCHY OBYTNEJ ZELENE PRI ROD.DOMOCH
			PLOCHY SADOV A ZÁHRAD
			VODNÉ PLOCHY A TOKY
			ODVODŇOVACÍ KANÁL OTVORENÝ A KRYTÝ
			VZDUŠNÉ VEDENIE ELEKTRICKEJ ENERGIE (22 kV)
			VZDUŠNÉ ELEKTRICKÉ VEDENIE (22 kV) NA DEMONTÁŽ
			TRAFOSTANICA
			TRAFOSTANICA URČENÁ NA DEMONTÁŽ
			PREMOSTENIA
			AUTOBUSOVÁ ZASTÁVKA
			PRIESTOROVÁ DOMINANTA

ÚZEMNÝ PLÁN OBCE - NÁVRH

Riešiteľ: Ing. arch. Jozef Bednár, Ing. arch. Jozef Los-Chovanec
január 2025 M 1 : 10000 č.výkr.