


VEREJNOPROSPEŠNÉ STAVBY:

- V1 OBEČNÝ ÚRAD A KULTÚRNO-SPOLOČENSKÁ SÁLA
V2 MATERSKÁ ŠKOLA
V3 OBEČNÝ AMFITEÁTER
V4 DOM SMÚTKU
V5 CINTORÍN - ÚPRAVA A NAVRHOVANÉ ZVÄČŠENIE
V6 HASIČSKÁ ZBRONJICA - NAVRHOVANÁ
V7 ŠPORTOVÝ AREÁL S FUTBALOVÝM IHRISKOM - ÚPRAVY A NAVRHOVANÉ ZVÄČŠENIE
V8 BUDOVA ZÄZEMIA V ŠPORTOVOM AREÄLI - NAVRHOVANÁ
V9 IHRISKÁ V ŠPORTOVOM AREÄLI - NAVRHOVANÉ
V10 CESTA III.TRIEDY Č.3626 "SEČOVSKÁ POLIANKA - CABOV" S PEŠIMI CHODNÍKMI
V11 NAVRHOVANÁ CESTA III.TRIEDY "SAČUROV Z OBCHVATU 1/79-DAVIDOV III/3623-CABOV III/3626" /V ZMYSLE ÚPN PSK/ S PEŠIMI CHODNÍKMI
V12 EXISTUJÚCE MIESTNE CESTY S PEŠIMI CHODNÍKMI
V13 NAVRHOVANÉ MIESTNE CESTY S PEŠIMI CHODNÍKMI
V14 ZÄSTÄVKY VEREJNEJ HROMADNEJ OSOBNÉJ DOPRAVY NA CESTE III/3626
V15 VEREJNÉ SPEVNENÉ PEŠIE PLOCHY A CHODNÍKY
V16 EXISTUJÚCE VEREJNÉ PARKOVISKÄ
V17 PARKOVISKO PRI CINTORÍNE - ÚPRAVY A NAVRHOVANÉ ZVÄČŠENIE
V18 PARKOVISKO PRI ŠPORTOVOM AREÄLI - NAVRHOVANÉ
V19a VODNÝ ZDROJ "POPOVA STUÄNÄ" PRE OBEČ CABOV
V19b,V19c VODNÉ ZDROJE PRE OBEČ STANKOVCE
V20 VODOJEM CABOV - NAVRHOVANÉ ZVÄČŠENIE AKUMULÄCIE
V21 EXISTUJÚCE VODOVODNÉ ROZVODY, OBJEKTY A ZARIÄDENIA
V22 NAVRHOVANÉ VODOVODNÉ ROZVODY, OBJEKTY A ZARIÄDENIA
V23 KANALIZAČNÉ ROZVODY, OBJEKTY A ZARIÄDENIA /V SÜLADE SO STAV. POVOLENÍM/
V24 NAVRHOVANÉ KANALIZAČNÉ ROZVODY, OBJEKTY A ZARIÄDENIA
V25 ELEKTRICKÉ VZDUŠNÉ VN 22kV VEDENIE Č.257
V26a,V26b PRELOŽKA ELEKTRICKÉHO VZDUŠNÉHO VN 22kV VEDENIA KÄBLOM V ZEMI - NAVRHOVANÄ
V27 TRAFOSTANICA TR1 S PRIPOJOVÄCÍM VN VEDENÍM - NAVRH. PRESTÄVBA NA KIOSKOVÜ
V28 PRELOŽKA TRAFOSTANICE TR2 S PRIPOJ. VN VEDENÍM - NARH. PRESTÄVBA NA KIOSKOVÜ
V29 PRELOŽKA TRAFOSTANICE TR3 S PRIPOJ. VN VEDENÍM - NARH. PRESTÄVBA NA KIOSKOVÜ
V30 EXISTUJÚCE ELEKTRICKÉ NN ROZVODY, OBJEKTY A ZARIÄDENIA
V31 NAVRHOVANÉ ELEKTRICKÉ NN ROZVODY, OBJEKTY A ZARIÄDENIA
V32 EXISTUJÚCE PLYNOVODNÉ NTL A STL ROZVODY, OBJEKTY A ZARIÄDENIA
V33 NAVRHOVANÉ PLYNOVODNÉ NTL A STL ROZVODY, OBJEKTY A ZARIÄDENIA
V34 EXISTUJÚCE TELEKOMUNIKAČNÉ ROZVODY, OBJEKTY A ZARIÄDENIA
V35 NAVRHOVANÉ TELEKOMUNIKAČNÉ ROZVODY, OBJEKTY A ZARIÄDENIA
V36 EXISTUJÚCE PLOCHY VEREJNEJ ZELENÉ
V37a PARKOVO UPRAVENÄ ZELEN V ODDYCHOVEJ ZÖNE JUH - NAVRHOVANÄ
V37b DOPLNKOVÉ OBJEKTY V ODDYCHOVEJ ZÖNE JUH - NAVRHOVANÉ
V38a PARKOVO UPRAVENÄ ZELEN V ODDYCHOVEJ ZÖNE SEVER - NAVRHOVANÄ
V38b DOPLNKOVÉ OBJEKTY V ODDYCHOVEJ ZÖNE SEVER - NAVRHOVANÉ
V39 OBEČNÉ KOMPOSTOVISKO - NAVRHOVANÉ
V40 PROTIPOVODNÉ ÚPRAVY VODNÝCH TOKOV A ICH PRÍTOKOV
V41 ÚPRAVY ODVODŇOVÄCÍCH KANÄLOV A RIGOLOV
V42 PREMOSTENIA NA VODNÝCH TOKOCH A ODVODŇOVÄCÍCH KANÄLOCH A RIGOLOCH
V43 HYDROMELIORÄČNÉ OBJEKTY A ZARIÄDENIA
V44 EKOSTABILIZAČNÉ ÚPRAVY A OPATRENIA

CABOV

ÚZEMNÝ PLÁN OBCE - NÄVRH

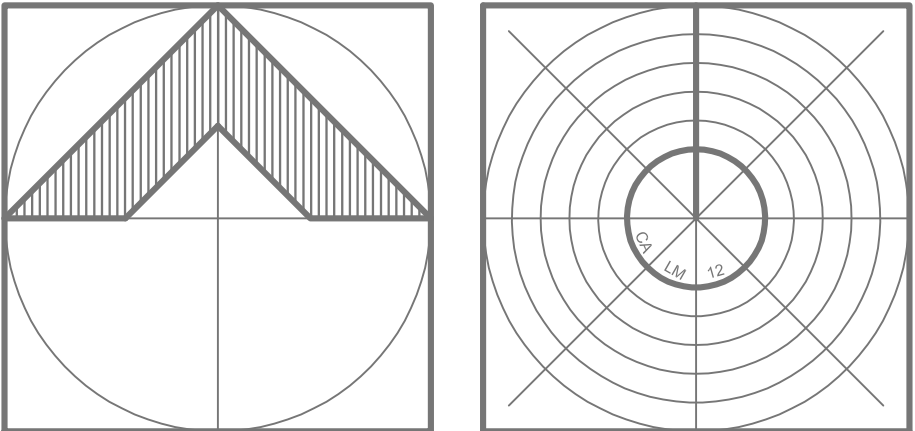

ÚZEMNÉ ROZVOJOVÉ LOKALITY:

BÝVANIE V BYTOVÝCH DOMOCH:

A1 STEŽKY BD VÝCHOD

BÝVANIE V RODINNÝCH DOMOCH:

B1 DOPLNENIE EXISTUJÚCEJ ZÄSTÄVBY RD

B2 STEŽKY RD JUHOVÝCHOD

B3 ZÄHRADY SEVEROVÝCHOD

B4 ZÄHRADY SEVER

B5 ZÄHRADY SEVEROZÄPAD

B6 STADLOVO JUHOVÝCHOD

B7 ÚVRATE SEVER

BČIANSKA VYBAVENOSŤ:

C1 HASIČSKÄ ZBRONJICA

C2 ZVÄČŠENIE CINTORINA

ŠPORT:

D1 ZVÄČŠENIE A ÚPRAVY ŠPORTOVÉHO AREÄLU

REKREÄCIA:

E1 REKREÄČNÄ ZÖNA SEVER

VÝROBA:

F1 VÝROBNÄ ZÖNA JUH

DOPRAVA:


G1 PARKOVISKO PRI CINTORÍNE

G2 PARKOVISKO PRI ŠPORTOVOM AREÄLI

VEREJNÄ ZELEN:

H1 ODDYCHOVÄ ZÖNA JUH

H2 ODDYCHOVÄ ZÖNA SEVER

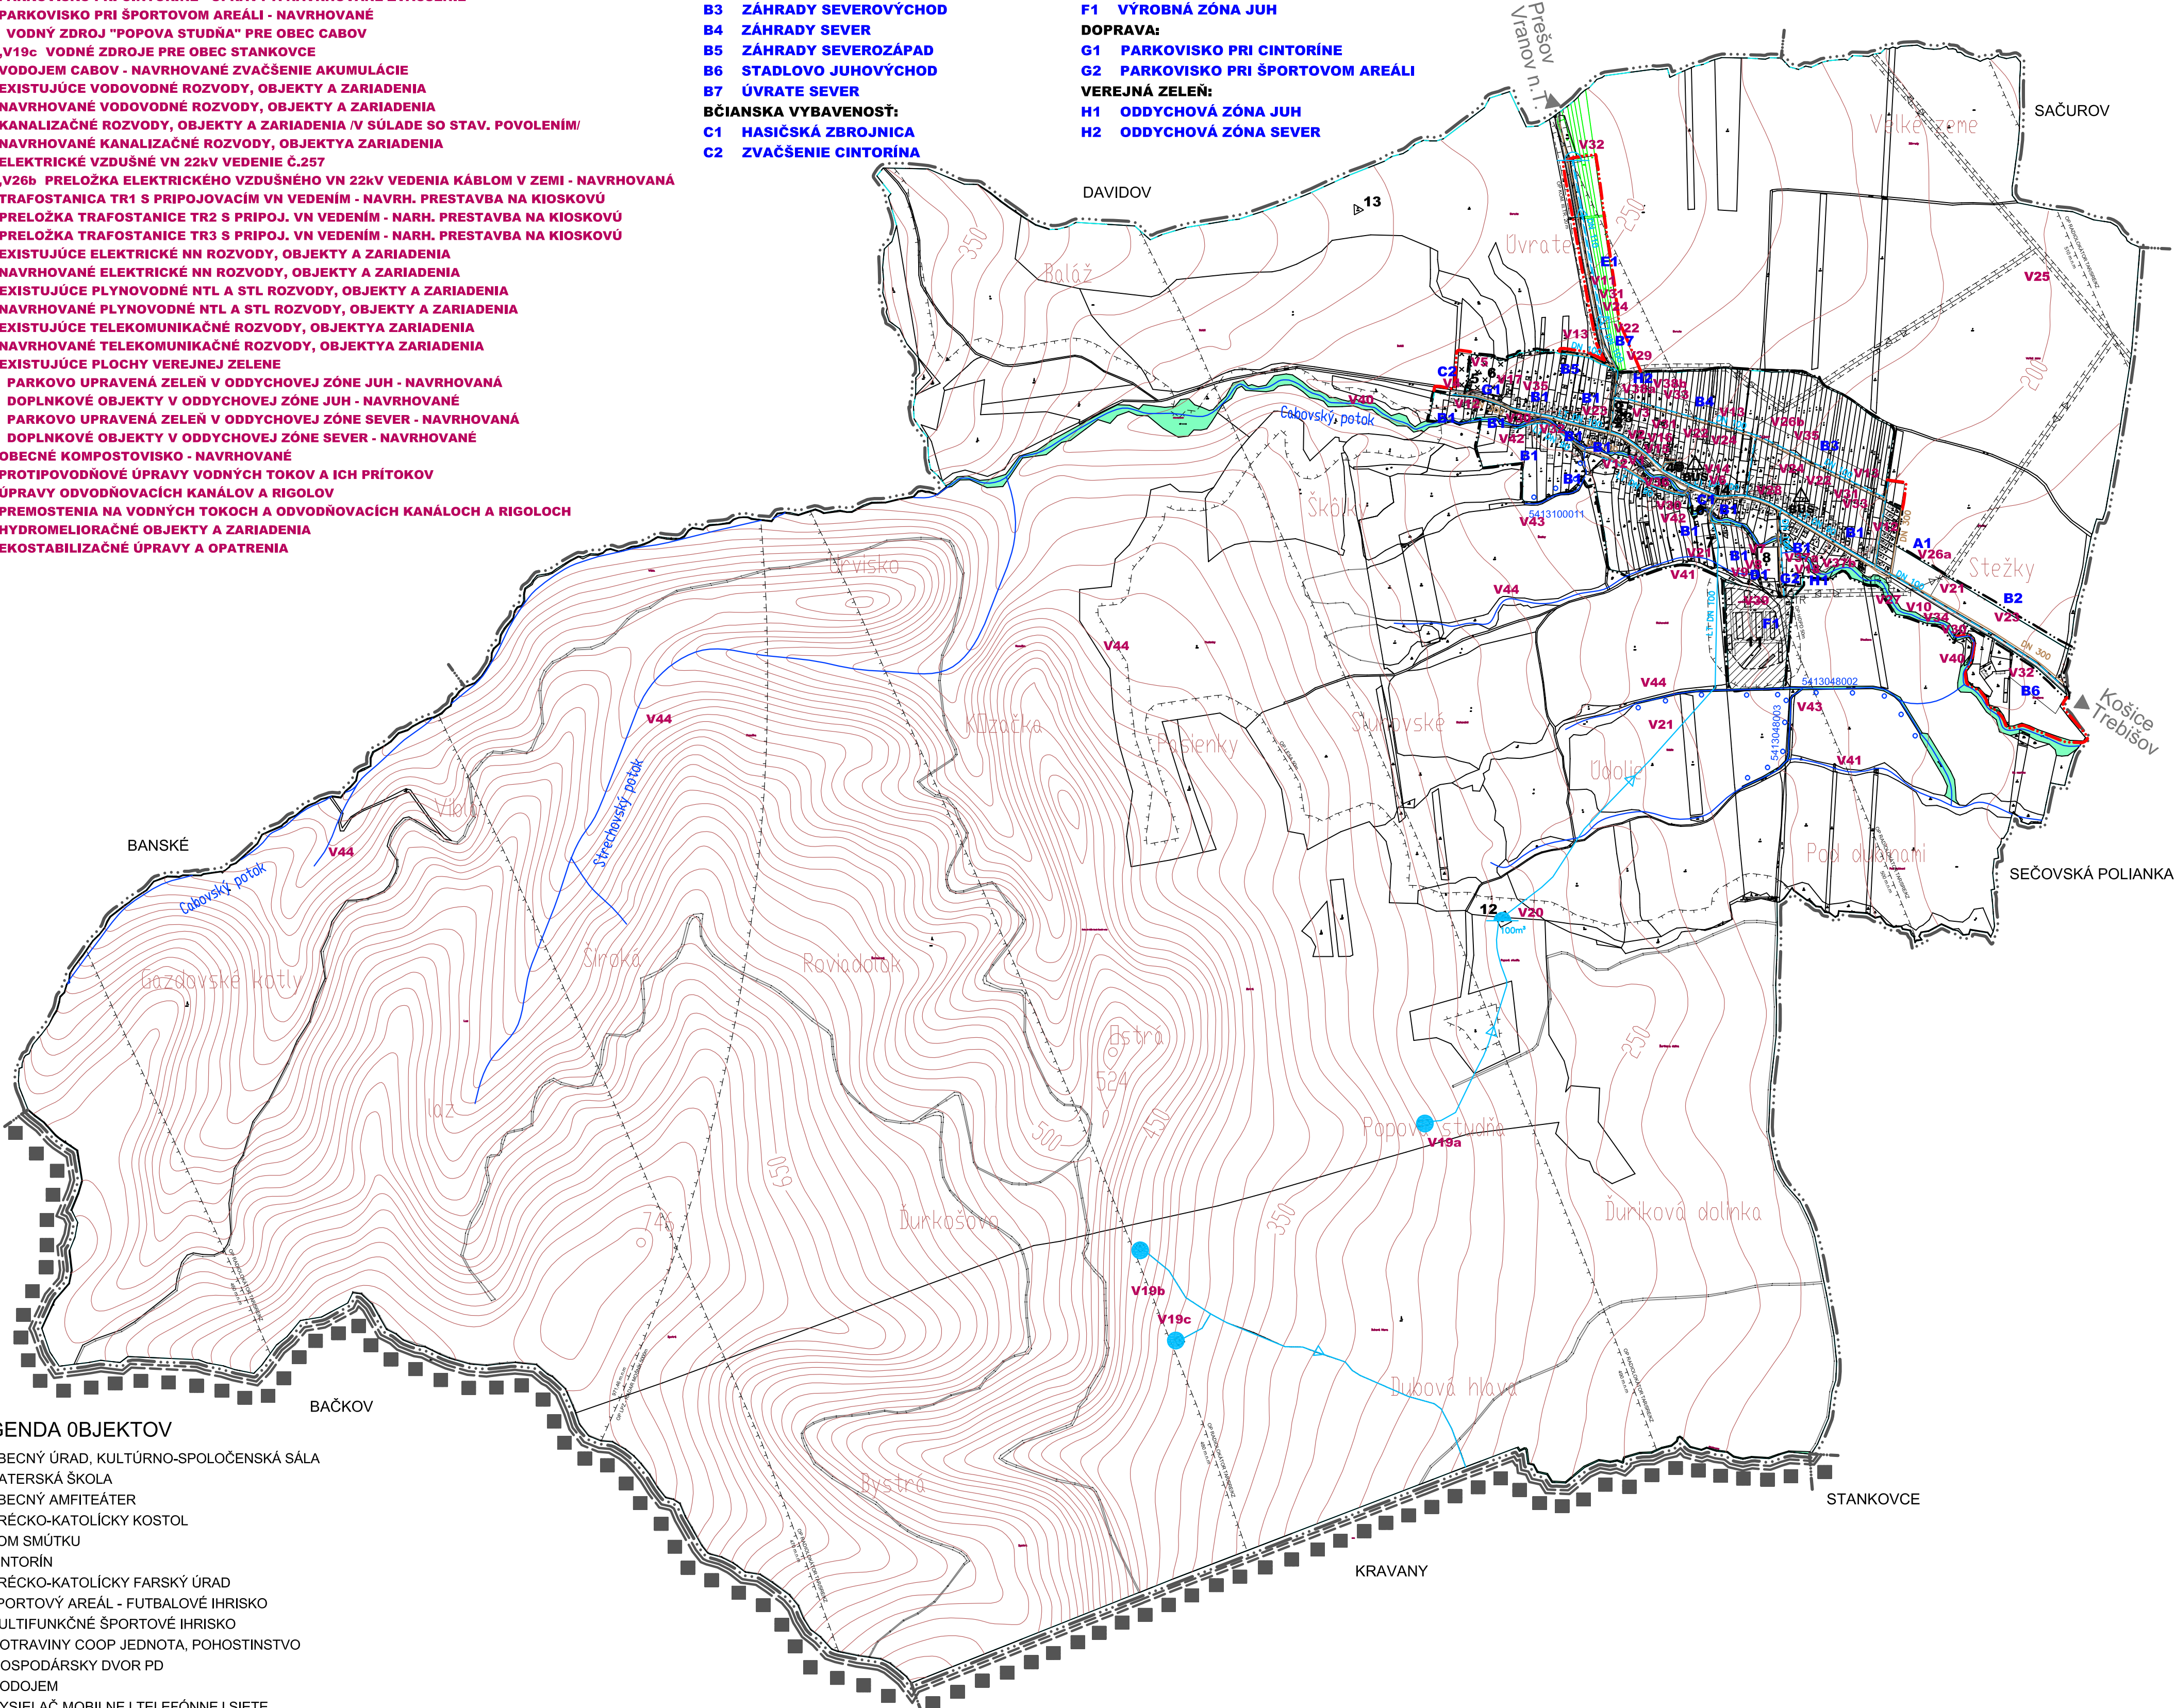

LEGENDA OBJEKTOV

- 1 OBEČNÝ ÚRAD, KULTÚRNO-SPOLOČENSKÄ SÄLA
2 MATERSKÄ ŠKOLA
3 OBEČNÝ AMFITEÁTER
4 GRÉCKO-KATOLICKÝ KOSTOL
5 DOM SMÚTKU
6 CINTORÍN
7 GRÉCKO-KATOLICKÝ FARSKÝ ÚRAD
8 ŠPORTOVÝ AREÁL - FUTBALOVÉ IHRISKO
9 MULTIFUNKČNÉ ŠPORTOVÉ IHRISKO
10 POTRAVINY COOP JEDNOTA, POHOSTINSTVO
11 HOSPODÄRSKY DVOR PD
12 VODOJEM
13 VYSIELÄČ MOBILNEJ TELEFÖNNEJ SIETE
14 HASIČSKÄ ZBRONJICA NAVRHOVANÄ

LEGENDA

STAV	NÄVRH	VÝHLÄD	
			HRANICA KATASTRÄLNEHO ÜZEMIA A SÜČASNE RIEŠENÉHO ÜZEMIA
			HRANICA ZÄSTÄVANÉHO ÜZEMIA OBCE K 1.1.1990
			HRANICA OKRESU
			HRANICA PREŠOVSKÉHO SAMOSPRÄVNEHO KRAJA
			HRANICA OCHRANNÝCH PÄSIEM VŠETKÝCH DRUHOV
			ZDROJ VODY
			VODOJEM
			ČERPACIA TLAKOVÄ STANICA
			PRIVÄDZÄCIE VODOVODNÉ POTRUBIE
			ROZVÄDZÄCIE VODOVODNÉ POTRUBIE
			KANALIZAČNÄ KMEŇOVÄ STOKA VO VÝSTÄVBE
			VODNÉ PLOCHY A TOKY
			OZNAČENIE HYDROMELIORÄČNÝCH ZARIÄDENÍ
			VZDUŠNÉ VEDENIE ELEKTRICKEJ ENERGIE (22 kV)
			VZDUŠNÉ ELEKTRICKÉ VEDENIE (22 kV) NA DEMONTÄŽ
			TRAFOSTANICA
			TRAFOSTANICA URČENÄ NA DEMONTÄŽ
			PREMOSTENIA
			AUTOBUSOVÄ ZÄSTÄVKA
			PRIESTOROVÄ DOMINANTA
			ODVODŇOVÄCÍ KANÄL OTVORENÝ A KRYTÝ

CABOV

ÚZEMNÝ PLÁN OBCE - NÄVRH

TECHNICKÉ VYBAVENIE - VODNÉ HOSPODÄRSTVO

Riešiteľ: Ing. arch. Jozef Bednár, Ing. arch. Jozef Los-Chovanec
január 2025

M 1 : 10000

č.výkr.

4b