CABOV

ÚZEMNÝ PLÁN OBCE - NÁVRH

VEREJNOPROSPEŠNÉ STAVBY:

- V1 OBECNÝ ÚRAD A KULTÚRNO-SPOLOČENSKÁ SÁLA
- V2 MATERSKÁ ŠKOLA
- V3 OBECNÝ AMFITEÁTER
- V4 DOM SMÚTKU
- V5 CINTORÍN - ÚPRAVA A NAVRHOVANÉ ZVAČŠENIE
- V6 HASIČSKÁ ZBROJNICA - NAVRHOVANÁ
- V7 ŠPORTOVÝ AREÁL S FUTBALOVÝM IHRISKOM - ÚPRAVY A NAVRHOVANÉ ZVAČŠENIE
- V8 BUDOVA ZÁZEMIA V ŠPORTOVOM AREÁLI - NAVRHOVANÁ
- V9 IHRISKÁ V ŠPORTOVOM AREÁLI - NAVRHOVANÉ
- V10 CESTA III.TRIEDY Č.3626 "SEČOVSKÁ POLIANKA - CABOV" S PEŠÍMI CHODNÍKMI
- V11 NAVRHOVANÁ CESTA III.TRIEDY "SAČUROV Z OBCHVATU I/79-DAVIDOV III/3623-CABOV III/3626" /V ZMYSLE ÚPN PSK/ S PEŠÍMI CHODNÍKMI
- V12 EXISTUJÚCE MIESTNÉ CESTY S PEŠÍMI CHODNÍKMI
- V13 NAVRHOVANÉ MIESTNE CESTY S PEŠÍMI CHODNÍKMI
- V14 ZASTÁVKY VEREJNEJ HROMADNEJ OSOBNEJ DOPRAVY NA CESTE III/3626
- V15 VEREJNÉ SPEVNENÉ PEŠIE PLOCHY A CHODNÍKY
- V16 EXISTUJÚCE VEREJNÉ PARKOVISKÁ
- V17 PARKOVISKO PRI CINTORÍNE - ÚPRAVY A NAVRHOVANÉ ZVAČŠENIE
- V18 PARKOVISKO PRI ŠPORTOVOM AREÁLI - NAVRHOVANÉ
- V19a VODNÝ ZDROJ "POPOVA STUDŇA" PRE OBEC CABOV
- V19b,V19c VODNÉ ZDROJE PRE OBEC STANKOVCE
- V20 VODOJEM CABOV - NAVRHOVANÉ ZVAČŠENIE AKUMULÁCIE
- V21 EXISTUJÚCE VODOVODNÉ ROZVODY, OBJEKTY A ZARIADENIA
- V22 NAVRHOVANÉ VODOVODNÉ ROZVODY, OBJEKTY A ZARIADENIA
- V23 KANALIZAČNÉ ROZVODY, OBJEKTY A ZARIADENIA /V SÚLADE SO STAV. POVOLENÍM/
- V24 NAVRHOVANÉ KANALIZAČNÉ ROZVODY, OBJEKTYA ZARIADENIA
- V25 ELEKTRICKÉ VZDUŠNÉ VN 22kV VEDENIE Č.257
- V26a,V26b PRELOŽKA ELEKTRICKÉHO VZDUŠNÉHO VN 22kV VEDENIA KÁBLOM V ZEMI - NAVRHOVANÁ
- V27 PRELOŽKA TRAFOSTANICE TR1 S PRIPOJ. VN VEDENÍM - NAVRH. PRESTAVBA NA KIOSKOVÚ
- V28 PRELOŽKA TRAFOSTANICE TR2 S PRIPOJ. VN VEDENÍM - NAVRH. PRESTAVBA NA KIOSKOVÚ
- V29 PRELOŽKA TRAFOSTANICE TR3 S PRIPOJ. VN VEDENÍM - NAVRH. PRESTAVBA NA KIOSKOVÚ
- V30 EXISTUJÚCE ELEKTRICKÉ NN ROZVODY, OBJEKTY A ZARIADENIA
- V31 NAVRHOVANÉ ELEKTRICKÉ NN ROZVODY, OBJEKTY A ZARIADENIA
- V32 EXISTUJÚCE PLYNOVODNÉ NTL A STL ROZVODY, OBJEKTY A ZARIADENIA
- V33 NAVRHOVANÉ PLYNOVODNÉ NTL A STL ROZVODY, OBJEKTY A ZARIADENIA
- V34 EXISTUJÚCE TELEKOMUNIKAČNÉ ROZVODY, OBJEKTYA ZARIADENIA
- V35 NAVRHOVANÉ TELEKOMUNIKAČNÉ ROZVODY, OBJEKTYA ZARIADENIA
- V36 EXISTUJÚCE PLOCHY VEREJNEJ ZELENE
- V37a PARKOVO UPRAVENÁ ZELEŇ V ODDYCHOVEJ ZÓNE JUH - NAVRHOVANÁ
- V37b DOPLNKOVÉ OBJEKTY V ODDYCHOVEJ ZÓNE JUH - NAVRHOVANÉ
- V38a PARKOVO UPRAVENÁ ZELEŇ V ODDYCHOVEJ ZÓNE SEVER - NAVRHOVANÁ
- V38b DOPLNKOVÉ OBJEKTY V ODDYCHOVEJ ZÓNE SEVER - NAVRHOVANÉ
- V39 OBECNÉ KOMPOSTOVISKO - NAVRHOVANÉ
- V40 PROTIPOVODŇOVÉ ÚPRAVY VODNÝCH TOKOV A ICH PRÍTOKOV
- V41 ÚPRAVY ODVODŇOVACÍCH KANÁLOV A RIGOLOV
- V42 PREMOSTENIA NA VODNÝCH TOKOCH A ODVODŇOVACÍCH KANÁLOCH A RIGOLOCH
- V43 HYDROMELIORAČNÉ OBJEKTY A ZARIADENIA
- V44 EKOSTABILIZAČNÉ ÚPRAVY A OPATRENIA
- V45 NAVRHOVANÁ KIOSKOVÁ TRAFOSTANICA TR5 S PRIPOJ. VN VEDENÍM

ÚZEMNÉ ROZVOJOVÉ LOKALITY:

BÝVANIEV BYTOVÝCH DOMOCH:
- A1 STEŽKY BD VÝCHOD

BÝVANIE V RODINNÝCH DOMOCH:
- B1 DOPLNENIE EXISTUJÚCEJ ZÁSTAVBY RD
- B2 STEŽKY RD JUHOVÝCHOD
- B3 ZÁHRADY SEVEROVÝCHOD
- B4 ZÁHRADY SEVER
- B5 ZÁHRADY SEVEROZÁPAD
- B6 STADLOVO JUHOVÝCHOD


BČIANSKA VYBAVENOSŤ:
- C1 HASIČSKÁ ZBROJNICA
- C2 ZVAČŠENIE CINTORÍNA

ŠPORT:
- D1 ZVAČŠENIE A ÚPRAVY ŠPORTOVÉHO AREÁLU

VÝROBA:
- F1 VÝROBNÁ ZÓNA JUH

DOPRAVA:
- G1 PARKOVISKO PRI CINTORÍNE
- G2 PARKOVISKO PRI ŠPORTOVOM AREÁLI

VEREJNÁ ZELEŇ:
- H1 ODDYCHOVÁ ZÓNA JUH
- H2 ODDYCHOVÁ ZÓNA SEVER

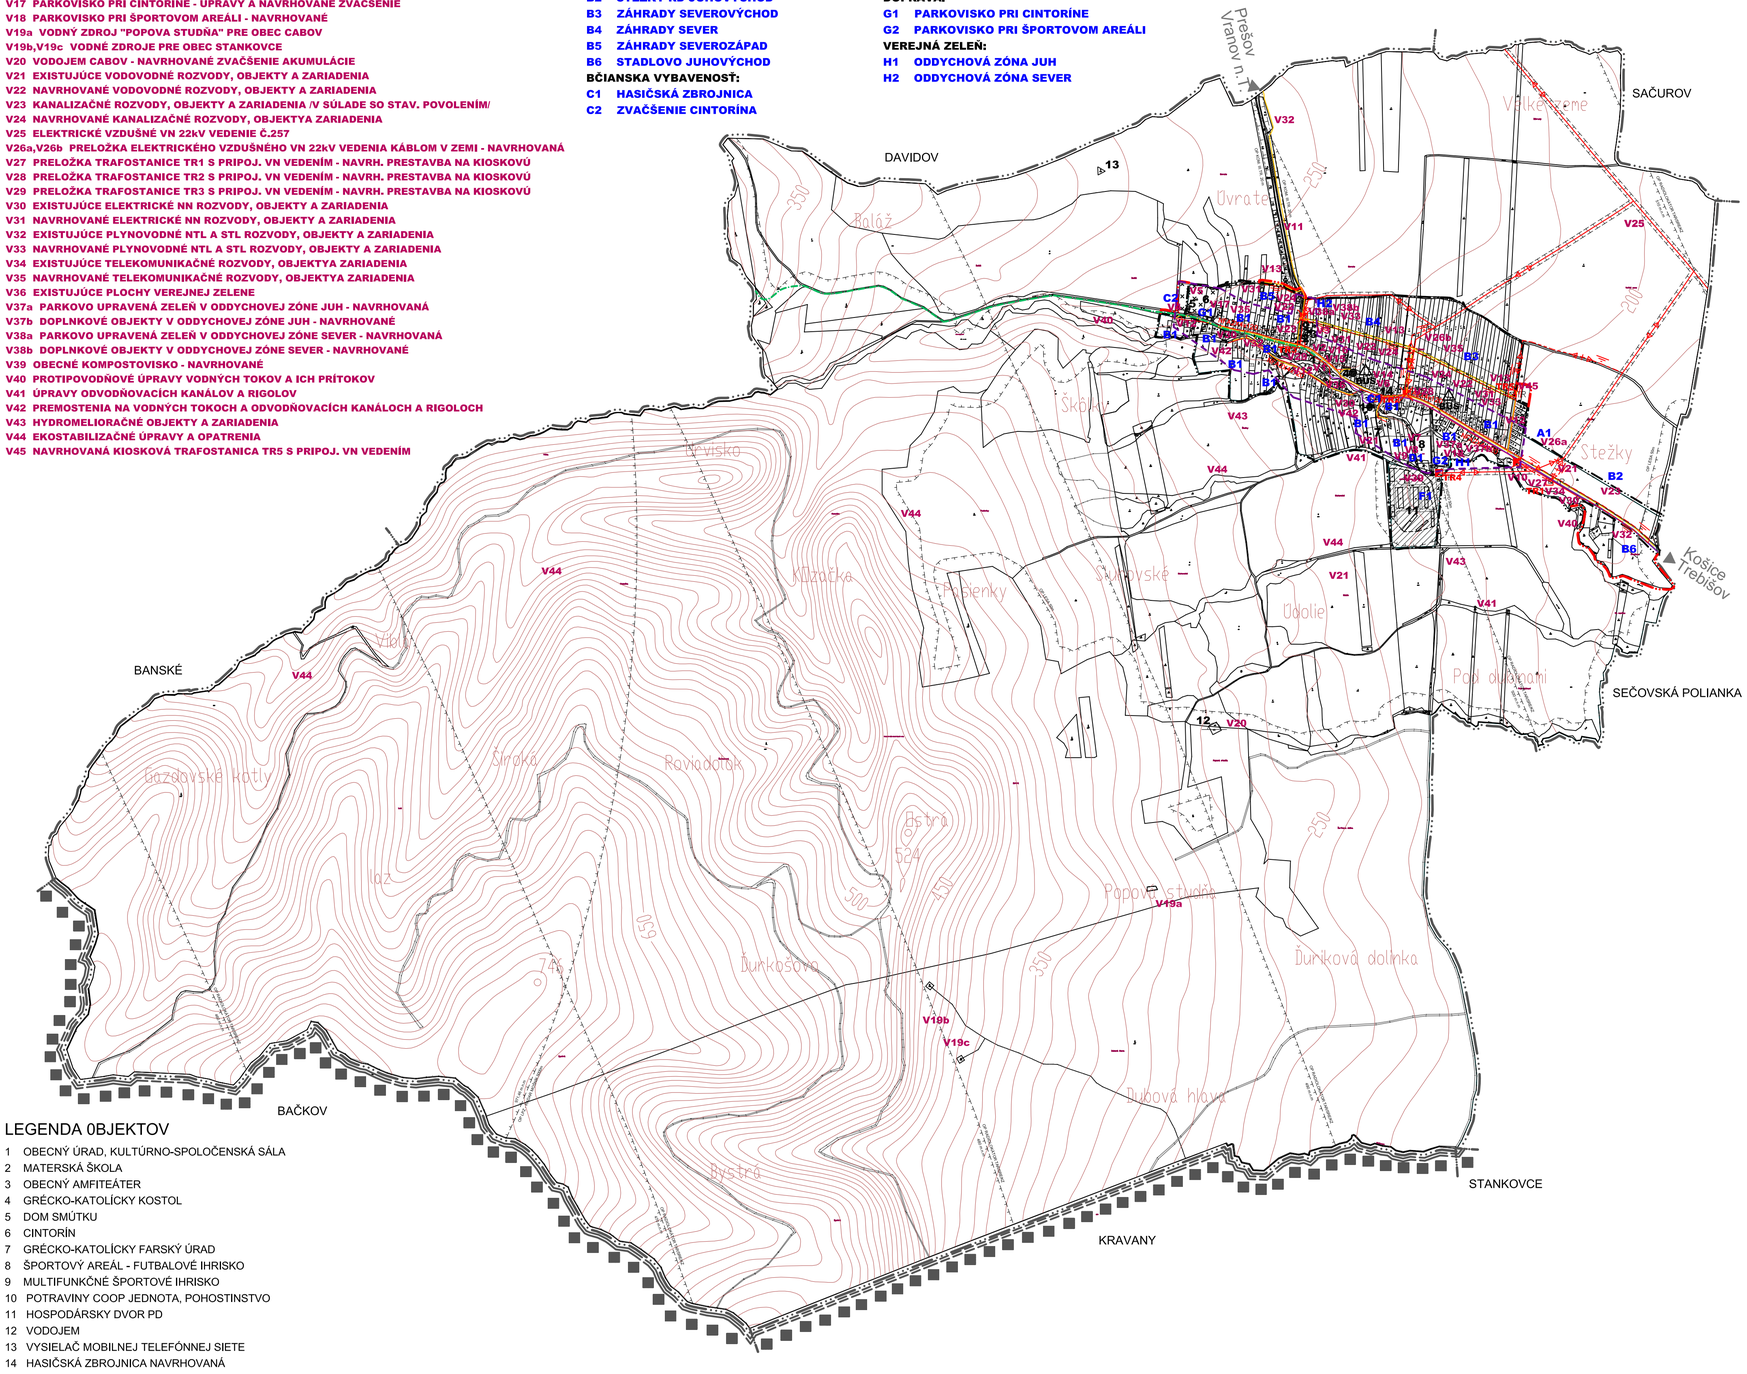

LEGENDA 0BJEKTOV

1 OBECNÝ ÚRAD, KULTÚRNO-SPOLOČENSKÁ SÁLA
2 MATERSKÁ ŠKOLA
3 OBECNÝ AMFITEÁTER
4 GRÉCKO-KATOLÍCKY KOSTOL
5 DOM SMÚTKU
6 CINTORÍN
7 GRÉCKO-KATOLÍCKY FARSKÝ ÚRAD
8 ŠPORTOVÝ AREÁL - FUTBALOVÉ IHRISKO
9 MULTIFUNKČNÉ ŠPORTOVÉ IHRISKO
10 POTRAVINY COOP JEDNOTA, POHOSTINSTVO
11 HOSPODÁRSKY DVOR PD
12 VODOJEM
13 VYSIELAČ MOBILNEJ TELEFÓNNEJ SIETE
14 HASIČSKÁ ZBROJNICA NAVRHOVANÁ

LEGENDA

STAV	NÁVRH	VÝHĽAD	
			HRANICA KATASTRÁLNEHO ÚZEMIA A SÚČASNE RIEŠENÉHO ÚZEMIA
			HRANICA ZASTAVANÉHO ÚZEMIA OBCE K 1.1.1990
			HRANICA OKRESU
			HRANICA PREŠOVSKÉHO SAMOSPRÁVNEHO KRAJA
			HRANICA OCHRANNÝCH PÁSIEM VŠETKÝCH DRUHOV
			PODZEMNÉ OZNAMOVACIE VEDENIE ST-NEZAMERANÝ PRIEBEH
			STL PLYNOVOD - PN 300 kPa
			VZDUŠNÉ VEDENIE ELEKTRICKEJ ENERGIE (22 kV)
			PODZEMNÉ KÁBELOVÉ VEDENIE ELEKTRICKEJ ENERGIE (22 kV)
TR1	TR8		TRAFOSTANICA
	TR2		TRAFOSTANICA URČENÁ NA DEMONTÁŽ
			VZDUŠNÉ ELEKTRICKÉ VEDENIE (22 kV) NA DEMONTÁŽ
			SEKUNDÁRNA VZDUŠNÁ ELEKTRICKÁ SIEŤ NN 400V
			SEKUNDÁRNA PODZEMNÁ ELEKTRICKÁ SIEŤ NN 400V
			PREMOSTENIA
BUS			AUTOBUSOVÁ ZASTÁVKA
			PRIESTOROVÁ DOMINANTA

Územný plán obce Cabov, prerokovaný a schválený Obecným zastupiteľstvom v Cabove uznesením č. ..... zo dňa .....

Viliam Popaďak
Starosta obce

CABOV

ÚZEMNÝ PLÁN OBCE - NÁVRH

TECHNICKÉ VYBAVENIE - ENERGETIKA A SPOJE

Riešiteľ: Ing. arch. Jozef Bednár, Ing. arch. Jozef Los-Chovanec

február 2026 M 1 : 10000 č.výkr. **4a**