


# HRABOVEC NAD LABORCOM

## ÚZEMNÝ PLÁN OBCE

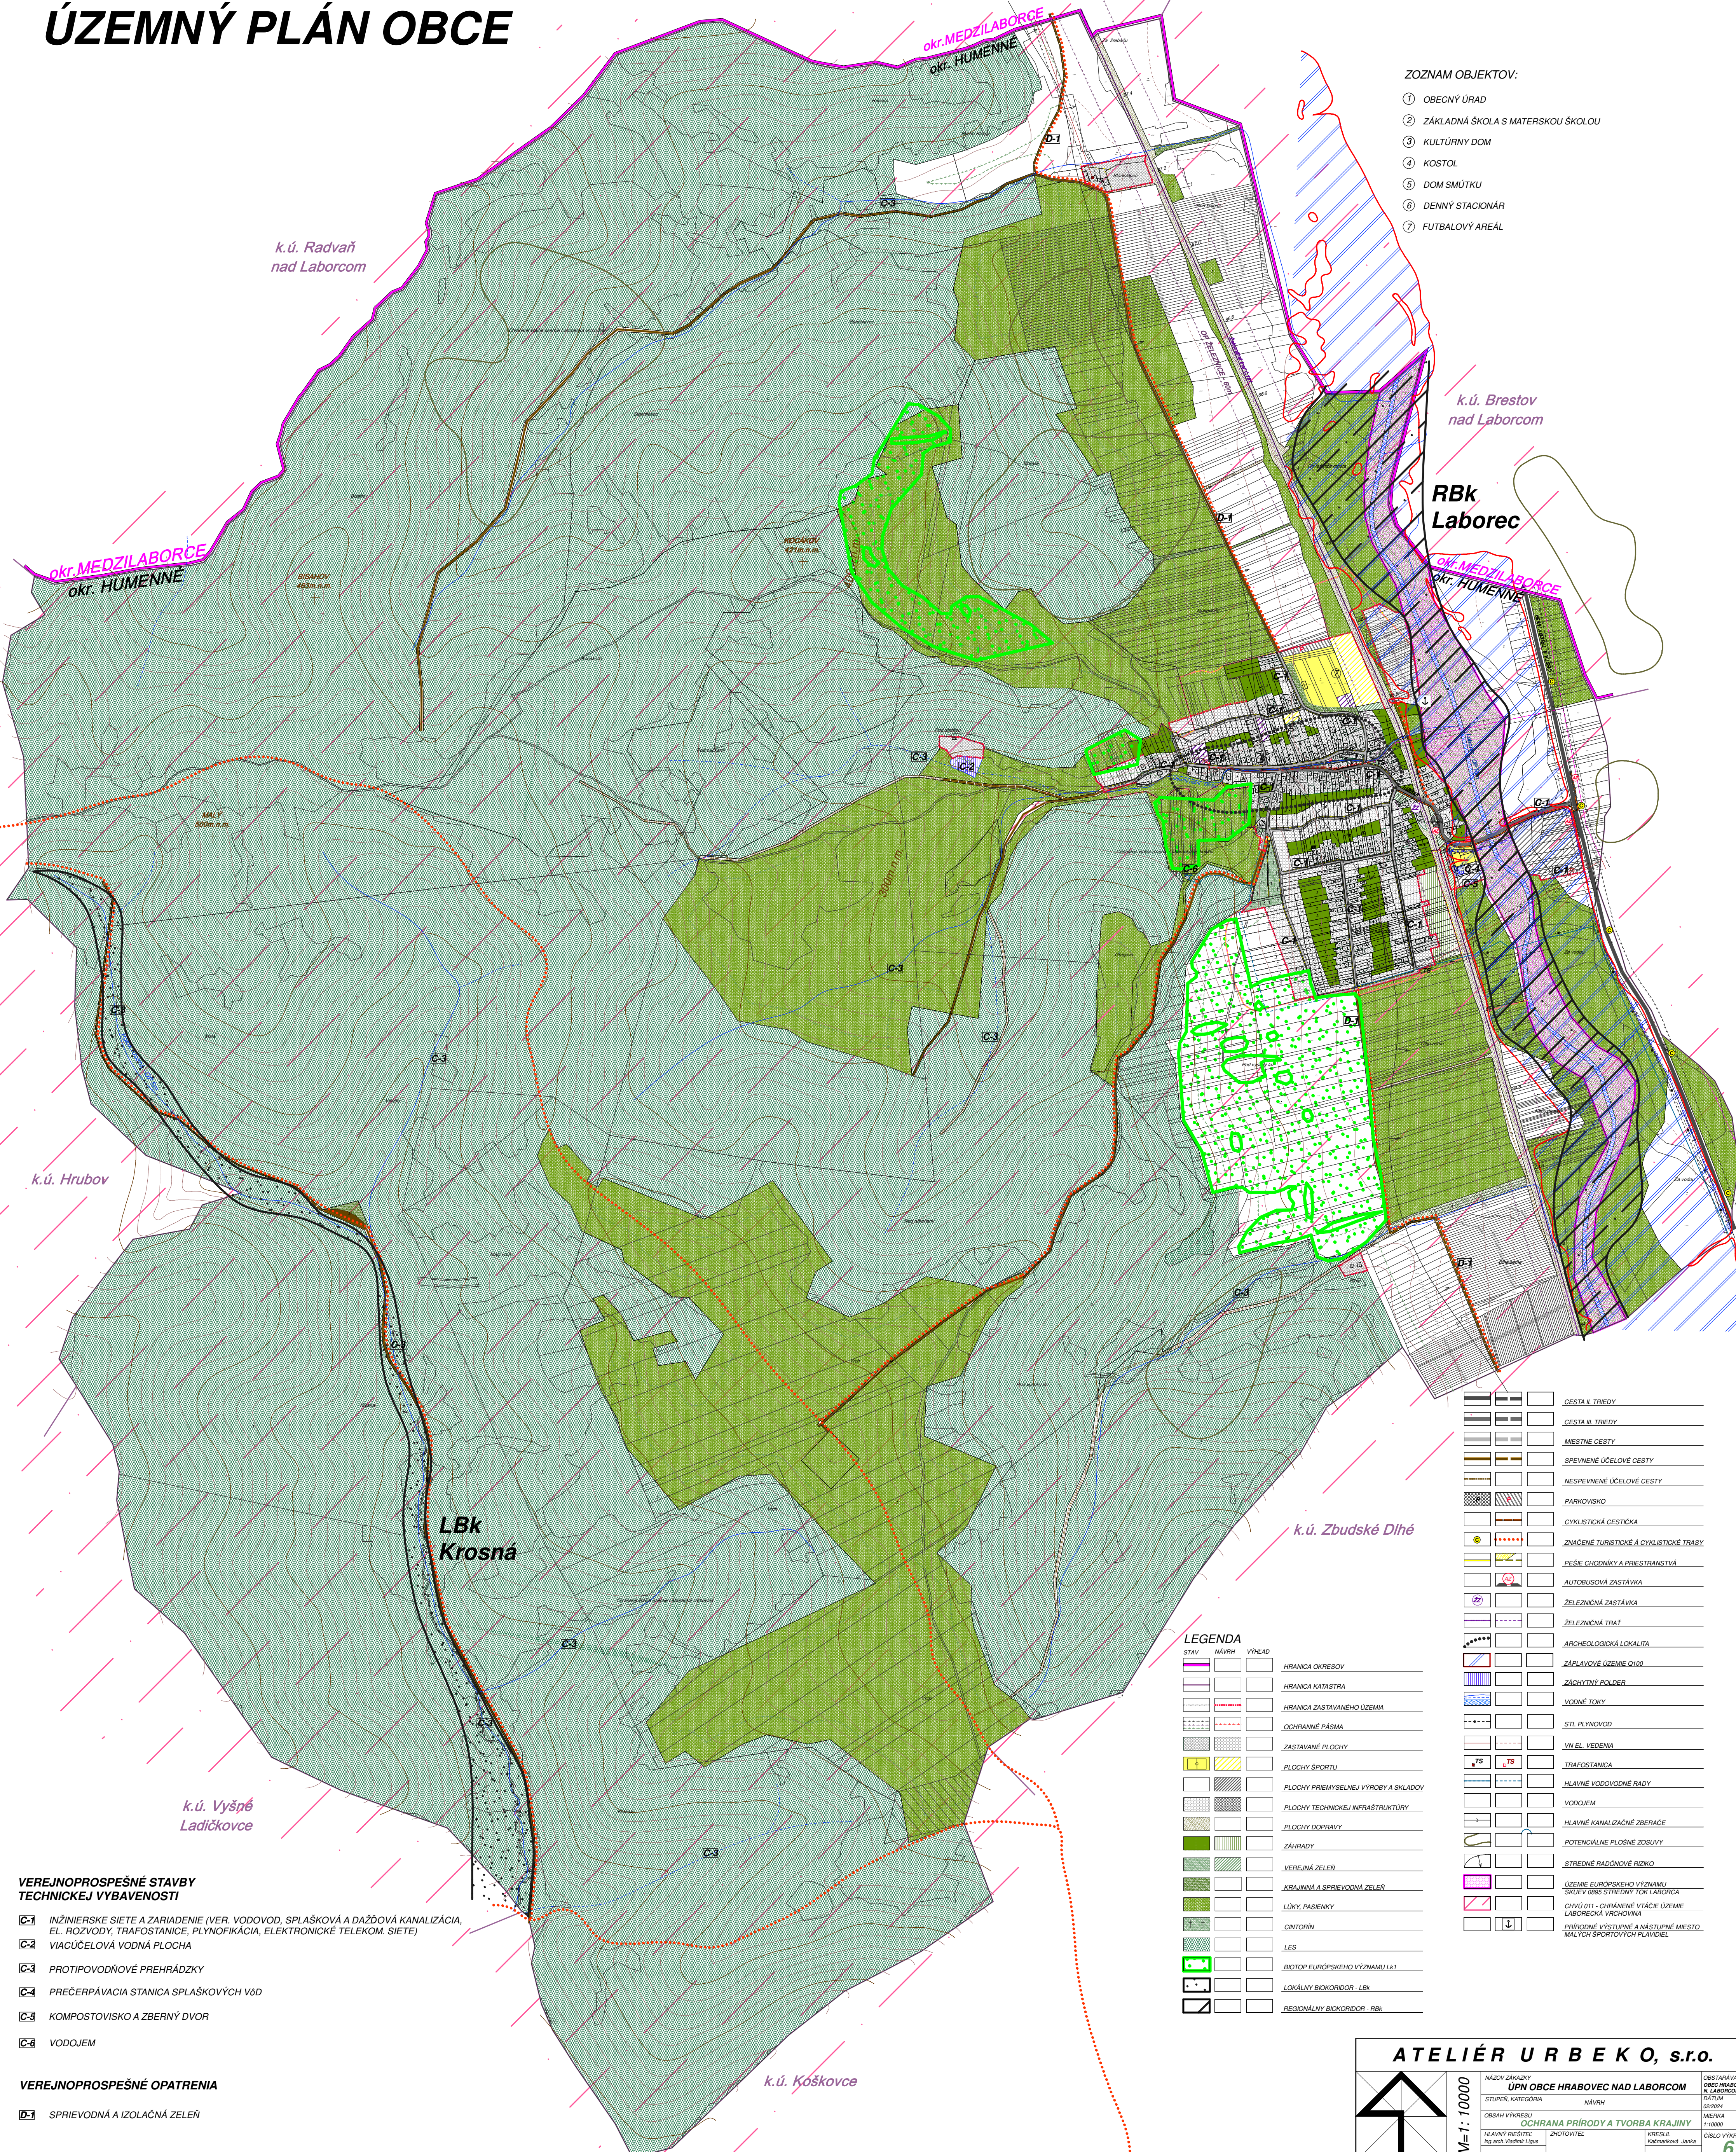

### ZOZNAM OBJEKTOV:

- ① OBECNÝ ÚRAD
- ② ZÁKLADNÁ ŠKOLA S MATERSKOU ŠKOLOU
- ③ KULTÚRNY DOM
- ④ KOSTOL
- ⑤ DOM SMŮTKU
- ⑥ DENNÝ STACIONÁR
- ⑦ FUTBALOVÝ AREÁL

k.ú. Radvaň nad Laborcom

k.ú. Brestov nad Laborcom

**RBk Laborec**

okr. MEDZILABORCE  
okr. HUMENNE

okr. MEDZILABORCE  
okr. HUMENNE

k.ú. Hrubov

**LBk Krosná**

k.ú. Zbudské Dlhé

k.ú. Vyšné Ladičkovce

k.ú. Koškovce

### VEREJNOPROSPEŠNÉ STAVBY TECHNICEJ VYBAVENOSTI

- C-1 INŽINIERSKE SIETE A ZARIADENIE (VER, VODOVOD, SPLAŠKOVÁ A DAŽDOVÁ KANALIZÁCIA, EL. ROZVODY, TRAFOSTANICE, PLYNOFIKÁCIA, ELEKTRONICKE TELEM. SIETE)
- C-2 VIACÚČELOVÁ VODNÁ PLOCHA
- C-3 PROTIPOVODNÉ PREHRÁDZKY
- C-4 PREČERPÁVACIA STANICA SPLAŠKOVÝCH VOD
- C-5 KOMPOSTOVISKO A ZBERNÝ DVOR
- C-6 VODOJEM

### VEREJNOPROSPEŠNÉ OPATRENIA

- D-1 SPRIEVODNÁ A IZOLAČNÁ ZELEN

### LEGENDA

STAV	NÁVRH	VÝHĽAD	OPIS
[Symbol]	[Symbol]	[Symbol]	HRANICA OKRESOV
[Symbol]	[Symbol]	[Symbol]	HRANICA KATASTRA
[Symbol]	[Symbol]	[Symbol]	HRANICA ZASTAVANEHO ÚZEMIA
[Symbol]	[Symbol]	[Symbol]	OCHRANNÉ PÁSMA
[Symbol]	[Symbol]	[Symbol]	ZASTAVENÉ PLOCHY
[Symbol]	[Symbol]	[Symbol]	PLOCHY ŠPORTU
[Symbol]	[Symbol]	[Symbol]	PLOCHY PRÍEMYSLENEJ VÝROBY A SKLADOV
[Symbol]	[Symbol]	[Symbol]	PLOCHY TECHNICEJ INFRAŠTRUKTÚRY
[Symbol]	[Symbol]	[Symbol]	PLOCHY DOPRAVY
[Symbol]	[Symbol]	[Symbol]	ZÁHRADY
[Symbol]	[Symbol]	[Symbol]	VEREJNÁ ZELEN
[Symbol]	[Symbol]	[Symbol]	KRAJINNÁ A SPRIEVODNÁ ZELEN
[Symbol]	[Symbol]	[Symbol]	LŪKY, PASIENKY
[Symbol]	[Symbol]	[Symbol]	CANTON
[Symbol]	[Symbol]	[Symbol]	LES
[Symbol]	[Symbol]	[Symbol]	BIOTOP EURÓPSKEHO VÝZNAMU LK1
[Symbol]	[Symbol]	[Symbol]	LOKÁLNY BIKORODOR - LBK
[Symbol]	[Symbol]	[Symbol]	REGIONÁLNY BIKORODOR - RBK
[Symbol]	[Symbol]	[Symbol]	CESTA II. TRIEDY
[Symbol]	[Symbol]	[Symbol]	CESTA III. TRIEDY
[Symbol]	[Symbol]	[Symbol]	MESTNÉ CESTY
[Symbol]	[Symbol]	[Symbol]	SPĚVNÉ ÚČELOVÉ CESTY
[Symbol]	[Symbol]	[Symbol]	NESPĚVNÉ ÚČELOVÉ CESTY
[Symbol]	[Symbol]	[Symbol]	PARKOVISKO
[Symbol]	[Symbol]	[Symbol]	CYKLISTICKÁ CESTIČKA
[Symbol]	[Symbol]	[Symbol]	ZNAČENÉ TURISTICKÉ A CYKLISTICKÉ TRASY
[Symbol]	[Symbol]	[Symbol]	PĚŠE CHODNÍKY A PRIESTRANSTVIA
[Symbol]	[Symbol]	[Symbol]	AUTOBUSOVÁ ZASTÁVKA
[Symbol]	[Symbol]	[Symbol]	ŽELEZNIČNÁ ZASTÁVKA
[Symbol]	[Symbol]	[Symbol]	ŽELEZNIČNÁ TRAT
[Symbol]	[Symbol]	[Symbol]	ARCHEOLOGICKÁ LOKALITA
[Symbol]	[Symbol]	[Symbol]	ZAPLAVOVÉ ÚZEMIE Q102
[Symbol]	[Symbol]	[Symbol]	ZÁCHYTNY POLDER
[Symbol]	[Symbol]	[Symbol]	VODNÉ TOKY
[Symbol]	[Symbol]	[Symbol]	STL PLYNOVOD
[Symbol]	[Symbol]	[Symbol]	VN EL. VEDENIA
[Symbol]	[Symbol]	[Symbol]	TRAFOSTANICA
[Symbol]	[Symbol]	[Symbol]	HĽAVNÉ VODOVODNÉ RADY
[Symbol]	[Symbol]	[Symbol]	VODOJEM
[Symbol]	[Symbol]	[Symbol]	HĽAVNÉ KANALIZAČNÉ ZBERÁČE
[Symbol]	[Symbol]	[Symbol]	POTENCIÁLNE PLOŠNÉ ZOSUVY
[Symbol]	[Symbol]	[Symbol]	STREDEJNÉ RADÓNOVÉ RIZIKO
[Symbol]	[Symbol]	[Symbol]	ÚZEMIE EURÓPSKEHO VÝZNAMU SKLBY OBS STREDNY TOK LABORCA
[Symbol]	[Symbol]	[Symbol]	CHVŮ O11 - OCHRANENÉ VŤAČE ÚZEMIE LABORECKÁ VRCHOVINA
[Symbol]	[Symbol]	[Symbol]	PRÍRODNÉ VÝSTUPNÉ A NÁSTUPNÉ MESTO MALÝCH ŠPORTOVÝCH PLOCHIEB

**ATELIÉR URBEKO, s.r.o.**

NÁZOV ZAKÁZKY: ÚPN OBCE HRABOVEC NAD LABORCOM

STUPEŇ, KATEGÓRIA: NÁVRH

OBŠAH VÝKRESU: OCHRANA PRÍRODY A TVORBA KRAJINY

HLAVNÝ PRÍRODOPIS: ZNĚTOVITVE

KRESLE: Káčmarová Janka

ČÍSLO VÝKRESU: 6

M=1:10000

OBSTARÁVATEL: OBEC HRABOVEC NAD LABORCOM

DÁTUM: 02/2024

MERKA: F:10000