

HRABOVEC NAD LABORCOM


ÚZEMNÝ PLÁN OBCE

LEGENDA


STAV	NAVHRH	VYHEAD	
[Symbol]	[Symbol]	[Symbol]	HRANICA OKRESOV
[Symbol]	[Symbol]	[Symbol]	HRANICA KATASTRA
[Symbol]	[Symbol]	[Symbol]	HRANICA ZASTAVANÉHO ÚZEMIA
[Symbol]	[Symbol]	[Symbol]	OCHRANNÉ PÁSMA
[Symbol]	[Symbol]	[Symbol]	NAVROVANÉ PLOCHY VÝSTAVBY
[Symbol]	[Symbol]	[Symbol]	PLOCHY PRIEMYSELNEJ VÝROBY A SKLADOV
[Symbol]	[Symbol]	[Symbol]	PLOCHY TECHNICKEJ INFRAŠTRUKTÚRY
[Symbol]	[Symbol]	[Symbol]	PLOCHY DOPRAVY
[Symbol]	[Symbol]	[Symbol]	AUTOBUSOVÁ ZASTÁVKA
[Symbol]	[Symbol]	[Symbol]	ŽELEZNIČNÁ ZASTÁVKA
[Symbol]	[Symbol]	[Symbol]	ŽELEZNIČNÁ TRAT
[Symbol]	[Symbol]	[Symbol]	VODNÉ TOKY
[Symbol]	[Symbol]	[Symbol]	VN. EL. VEDENIA
[Symbol]	[Symbol]	[Symbol]	TRAFOSTANICA
[Symbol]	[Symbol]	[Symbol]	POTENCIÁLNE PLOŠNÉ ZOSUVY
[Symbol]	[Symbol]	[Symbol]	VEREJNÝ VODOVOD
[Symbol]	[Symbol]	[Symbol]	VODOJEM
[Symbol]	[Symbol]	[Symbol]	SPLAŠKOVÁ KANALIZÁCIA
[Symbol]	[Symbol]	[Symbol]	PŘEČERPÁVACIA STANICA SPLAŠKOVÝCH VOD
[Symbol]	[Symbol]	[Symbol]	ZÁPLAVOVÉ ÚZEMIE Q100

ZOZNAM OBJEKTOV:

- ① OBECNÝ ÚRAD
- ② ZÁKLADNÁ ŠKOLA S MATERSKOU ŠKOLOU
- ③ KULTÚRNY DOM
- ④ KOSTOL
- ⑤ DOM SMŮTKU
- ⑥ DENNÝ STACIONÁR
- ⑦ FUTBALOVÝ AREÁL

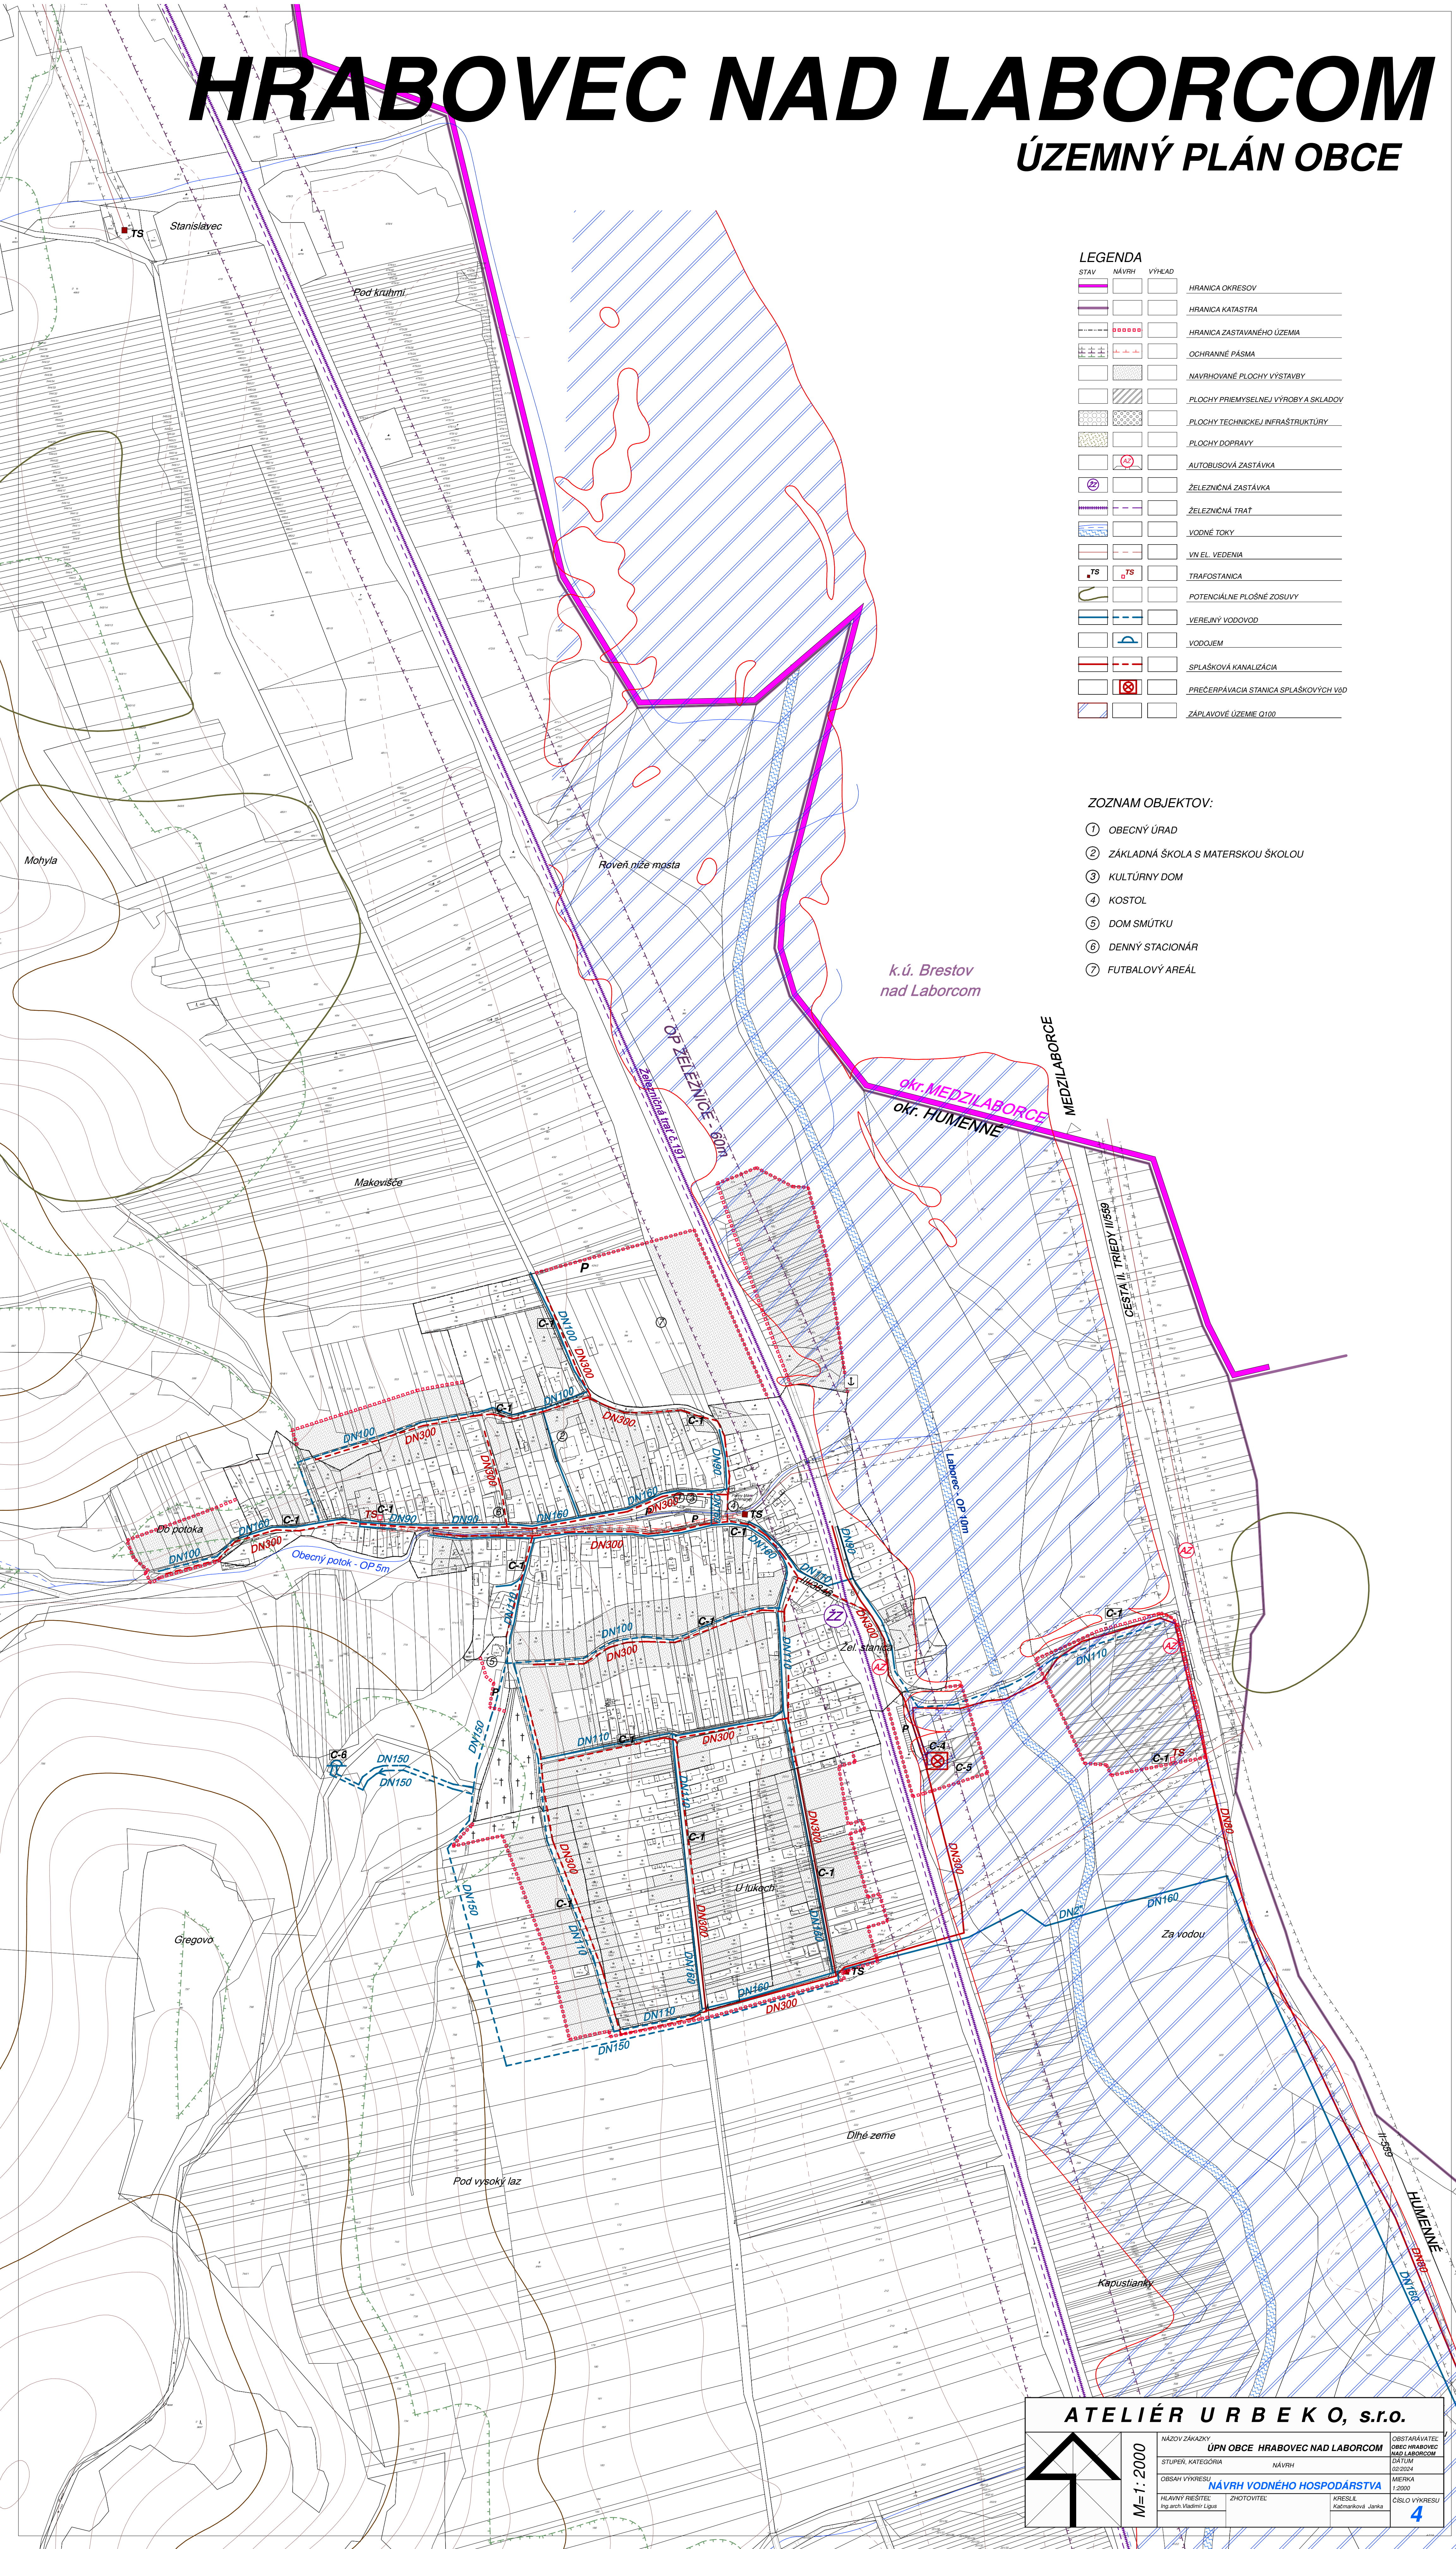

ATELIÉR URBEKO, s.r.o.

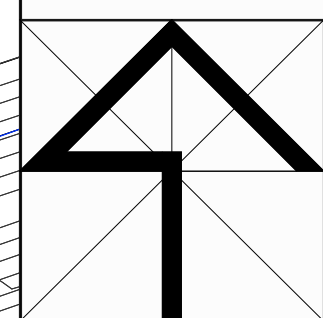

M=1:2000	NAZOV ZÁKAZKY	ÚPN OBCE HRABOVEC NAD LABORCOM	OBJEDNÁVATEĽ	OBEC HRABOVEC NAD LABORCOM	
	STUPENĽ KATEGÓRIA	NAVHRH	DATAUM	02/2024	
	OBŠAH VÝKRESU	NAVHRH VODNÉHO HOSPODÁRSTVA	MIERKA	1:2000	
	HLAVNÝ VÝKRES	Ing.arch. Vladimír Ligus	ZHOTOVITEL	KRESIL	Katarička Janka
				ČÍSLO VÝKRESU	4