
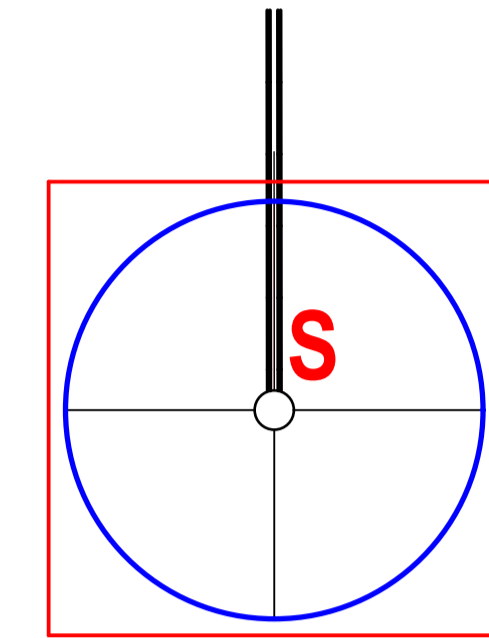


KOLBASOV

ÚZEMNÝ PLÁN OBCE

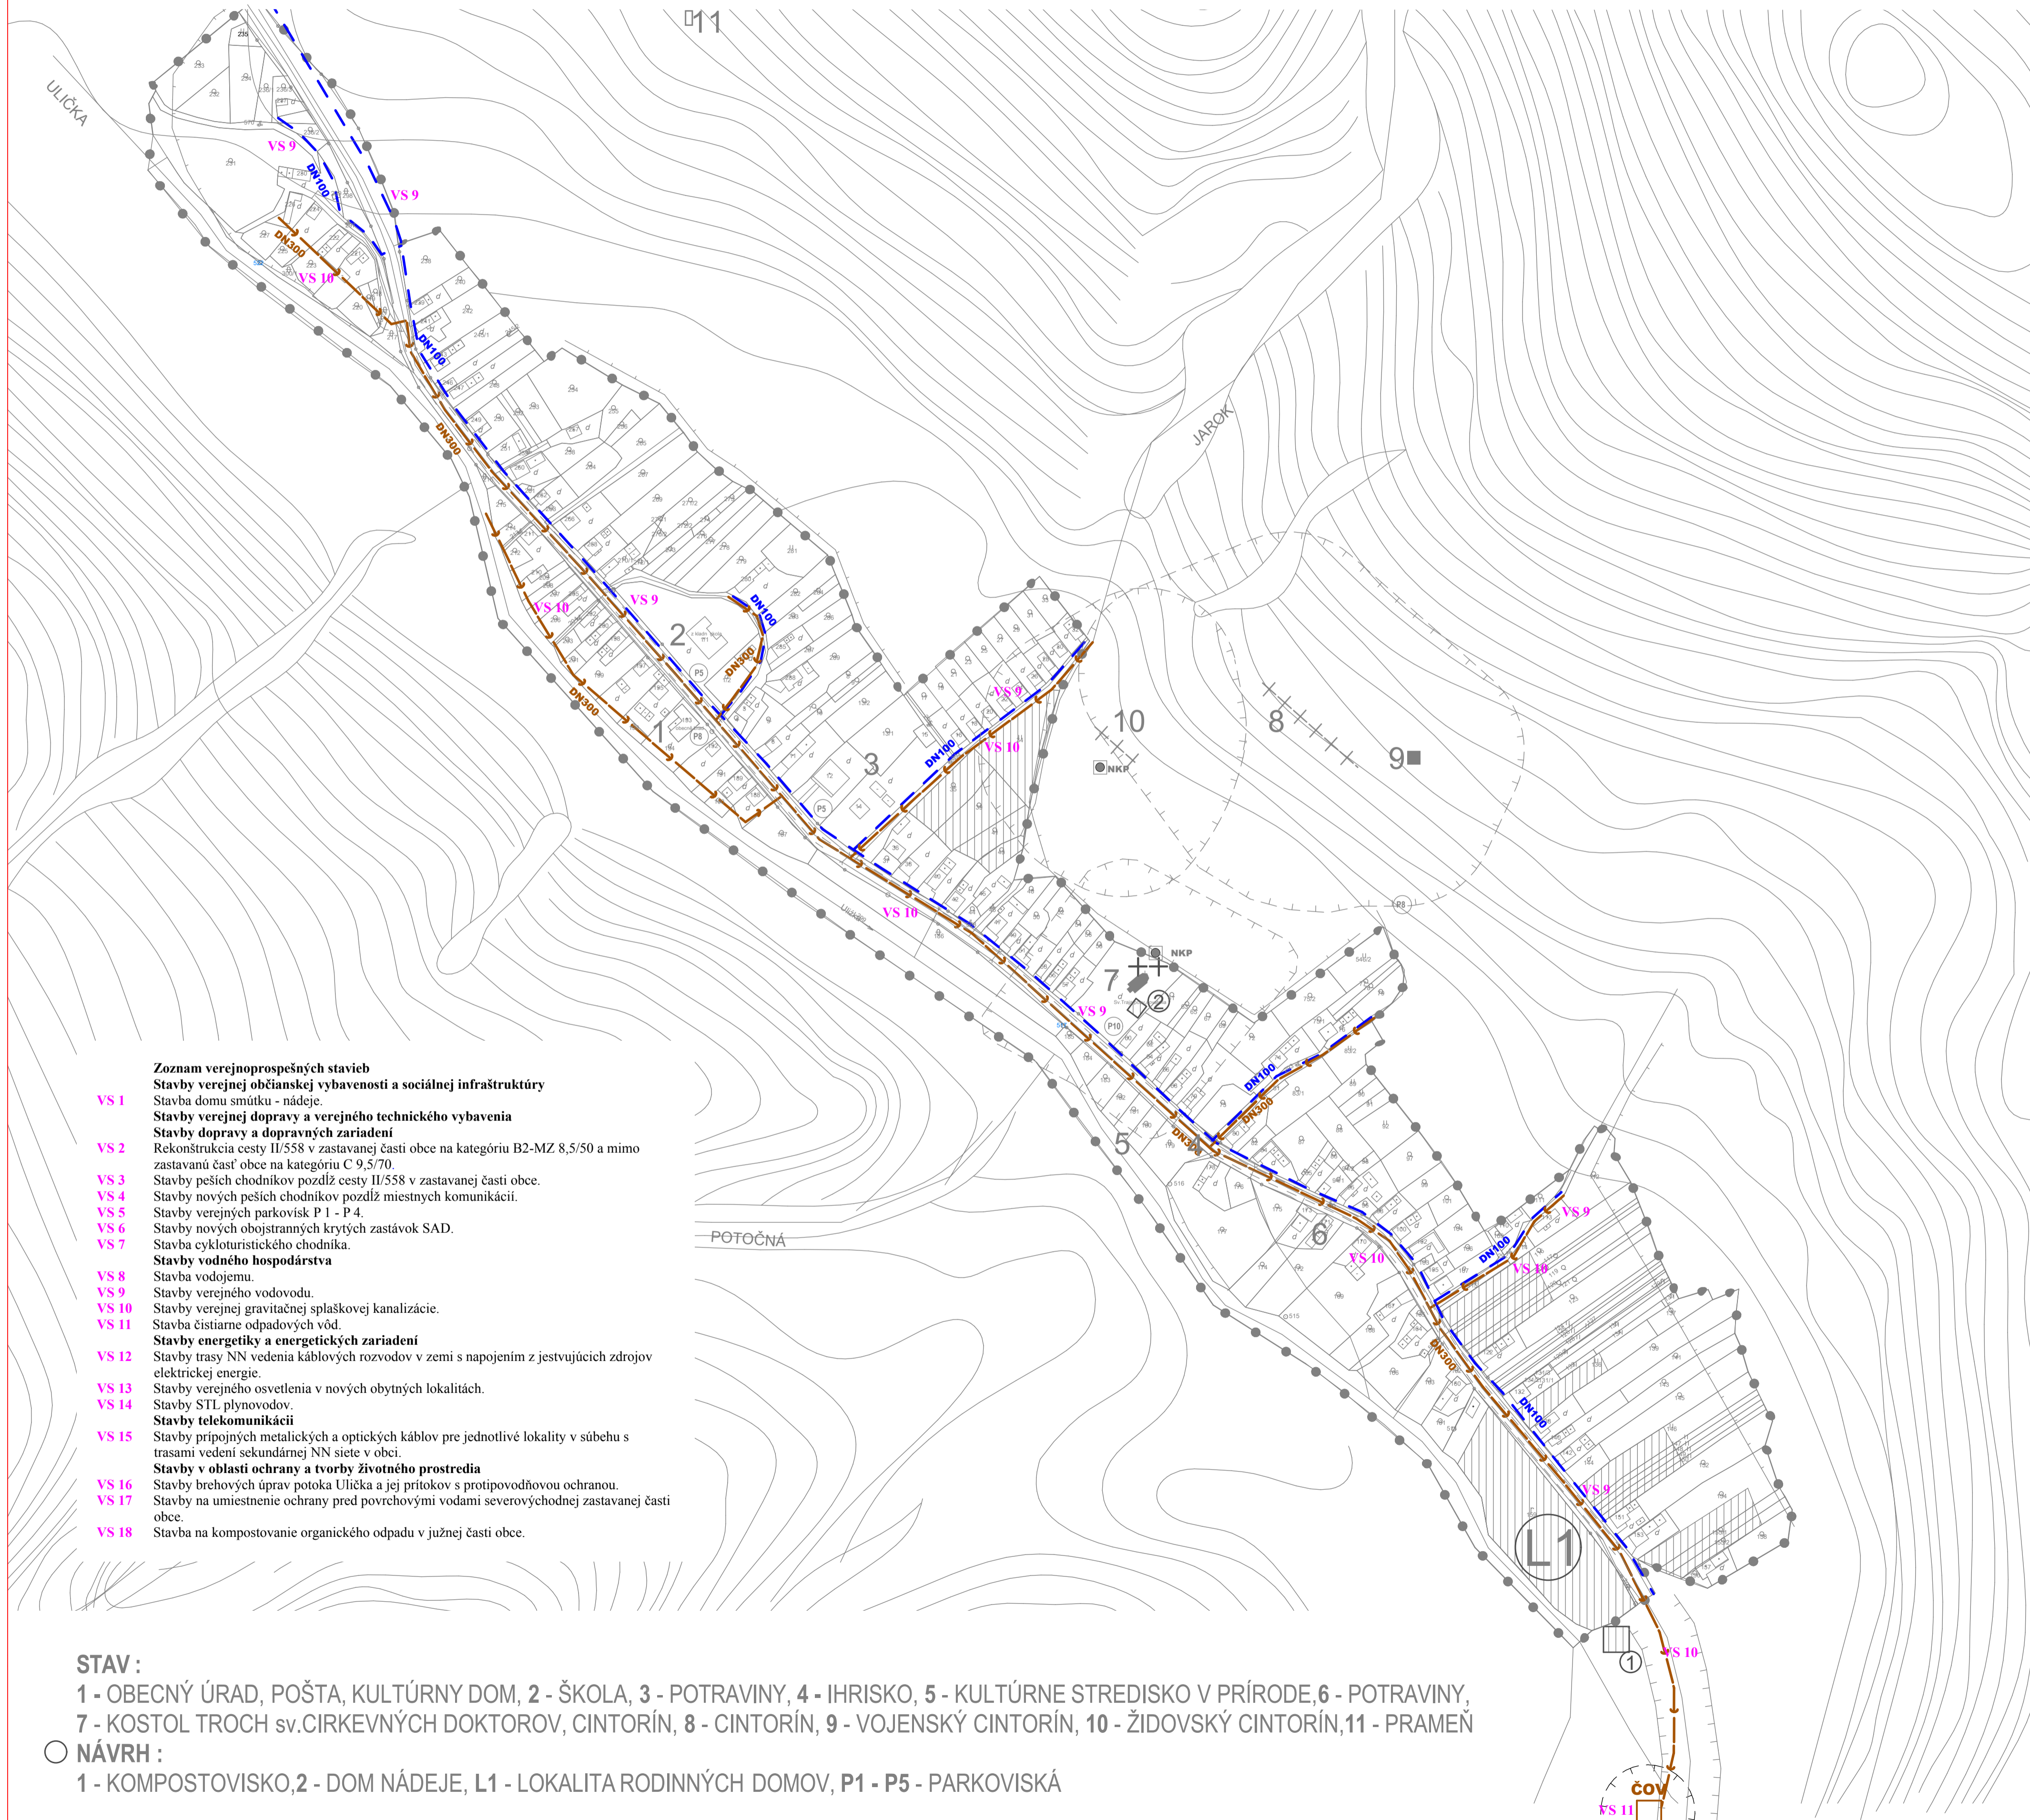

M = 1 : 2 000

- Zoznam verejnoprospesných stavieb**
- VS 1** Stavby verejnej občianskej vybavenosti a sociálnej infraštruktúry
Stavba domu smútku - nádeje.
- VS 2** Stavby verejnej dopravy a verejného technického vybavenia
Stavby dopravy a dopravných zariadení
Rekonštrukcia cesty II/558 v zastavanej časti obce na kategóriu B2-MZ 8,5/50 a mimo zastavanú časť obce na kategóriu C 9,5/70.
- VS 3** Stavby peších chodníkov pozdĺž cesty II/558 v zastavanej časti obce.
- VS 4** Stavby nových peších chodníkov pozdĺž miestnych komunikácií.
- VS 5** Stavby verejných parkovísk P1 - P4.
- VS 6** Stavby nových obojstranných krytých zastávok SAD.
- VS 7** Stavba cykloturistického chodníka.
- VS 8** Stavby vodného hospodárstva
Stavba vodojemu.
- VS 9** Stavby verejného vodovodu.
- VS 10** Stavby verejnej gravitačnej splaškovej kanalizácie.
- VS 11** Stavba čistiarnie odpadových vôd.
- VS 12** Stavby energetiky a energetických zariadení
Stavby trasy NN vedenia káblových rozvodov v zemi s napojením z jestvujúcich zdrojov elektrickej energie.
- VS 13** Stavby verejného osvetlenia v nových obytných lokalitách.
- VS 14** Stavby STL plynovodov.
- VS 15** Stavby telekomunikácií
Stavby pripojných metalických a optických káblov pre jednotlivé lokality v súbehu s trasami vedení sekundárnej NN siete v obci.
- VS 16** Stavby v oblasti ochrany a tvorby životného prostredia
Stavby brehových úprav potoka Ulička a jej prítokov s protipovodňovou ochranou.
- VS 17** Stavby na umiestnenie ochrany pred povrchovými vodami severovýchodnej zastavanej časti obce.
- VS 18** Stavba na kompostovanie organického odpadu v južnej časti obce.

STAV	NÁVRH	VÝHLAD	
			VODOVOD
			SPLAŠKOVÁ KANALIZÁCIA

Schvaľovacia doložka:
 Označenie schvaľovacieho orgánu: Obecné zastupiteľstvo v Kolbasove
 Číslo uznesenia a dátum schválenia:
 Číslo VZN obce, ktorým sa vyhlasuje záväzná časť ÚPN obce :
 Oprávnená osoba: Mária Kost'ová - starostka obce



„Tento projekt bol realizovaný s finančnou pomocou Európskej únie z Európskeho fondu regionálneho rozvoja (ERDF) prostredníctvom Operačného programu Základná infraštruktúra, ktorého riadiacim orgánom je Ministerstvo výstavby a regionálneho rozvoja Slovenskej republiky.“



- STAV :**
 1 - OBECNÝ ÚRAD, POŠTA, KULTÚRNY DOM, 2 - ŠKOLA, 3 - POTRAVINY, 4 - IHRISKO, 5 - KULTÚRNE STREDISKO V PRÍRODE, 6 - POTRAVINY,
 7 - KOSTOL TROCH sv.CIRKEVNÝCH DOKTOROV, CINTORÍN, 8 - CINTORÍN, 9 - VOJENSKÝ CINTORÍN, 10 - ŽIDOVSKÝ CINTORÍN, 11 - PRAMENŇ
- NÁVRH :**
 1 - KOMPOSTOVISKO, 2 - DOM NÁDEJE, L1 - LOKALITA RODINNÝCH DOMOV, P1 - P5 - PARKOVISKÁ

ÚZEMNÝ PLÁN OBCE KOLBASOV v.č.:
 Ing.arch.Ivan Vook AA - Janouškova 20, 080 01 Prešov

VÝKRES RIŠENIA VEREJNÉHO TECHNICKÉHO VYBAVENIA - VODNÉ HOSPODÁRSTVO M = 1 : 2 000

OBSTARÁVATEL: obec KOLBASOV
 RIŠITELIA: Ing. arch. Vladimír Nedelko, Ing. arch. Ivan Vook AA, Akad. arch. Ing. arch. Jozef Zelený,
 Ing. Ján Štano, Ing. Ivan Bača, Ing. Juraj Mariton, Ing. Vasil Vachna, Jozef Andrej, Matej Harčarik
 SPRACOVANÉ: 08.2008

4