



# KOLBASOV ÚZEMNÝ PLÁN OBCE ZaD č.1 - NÁVRH

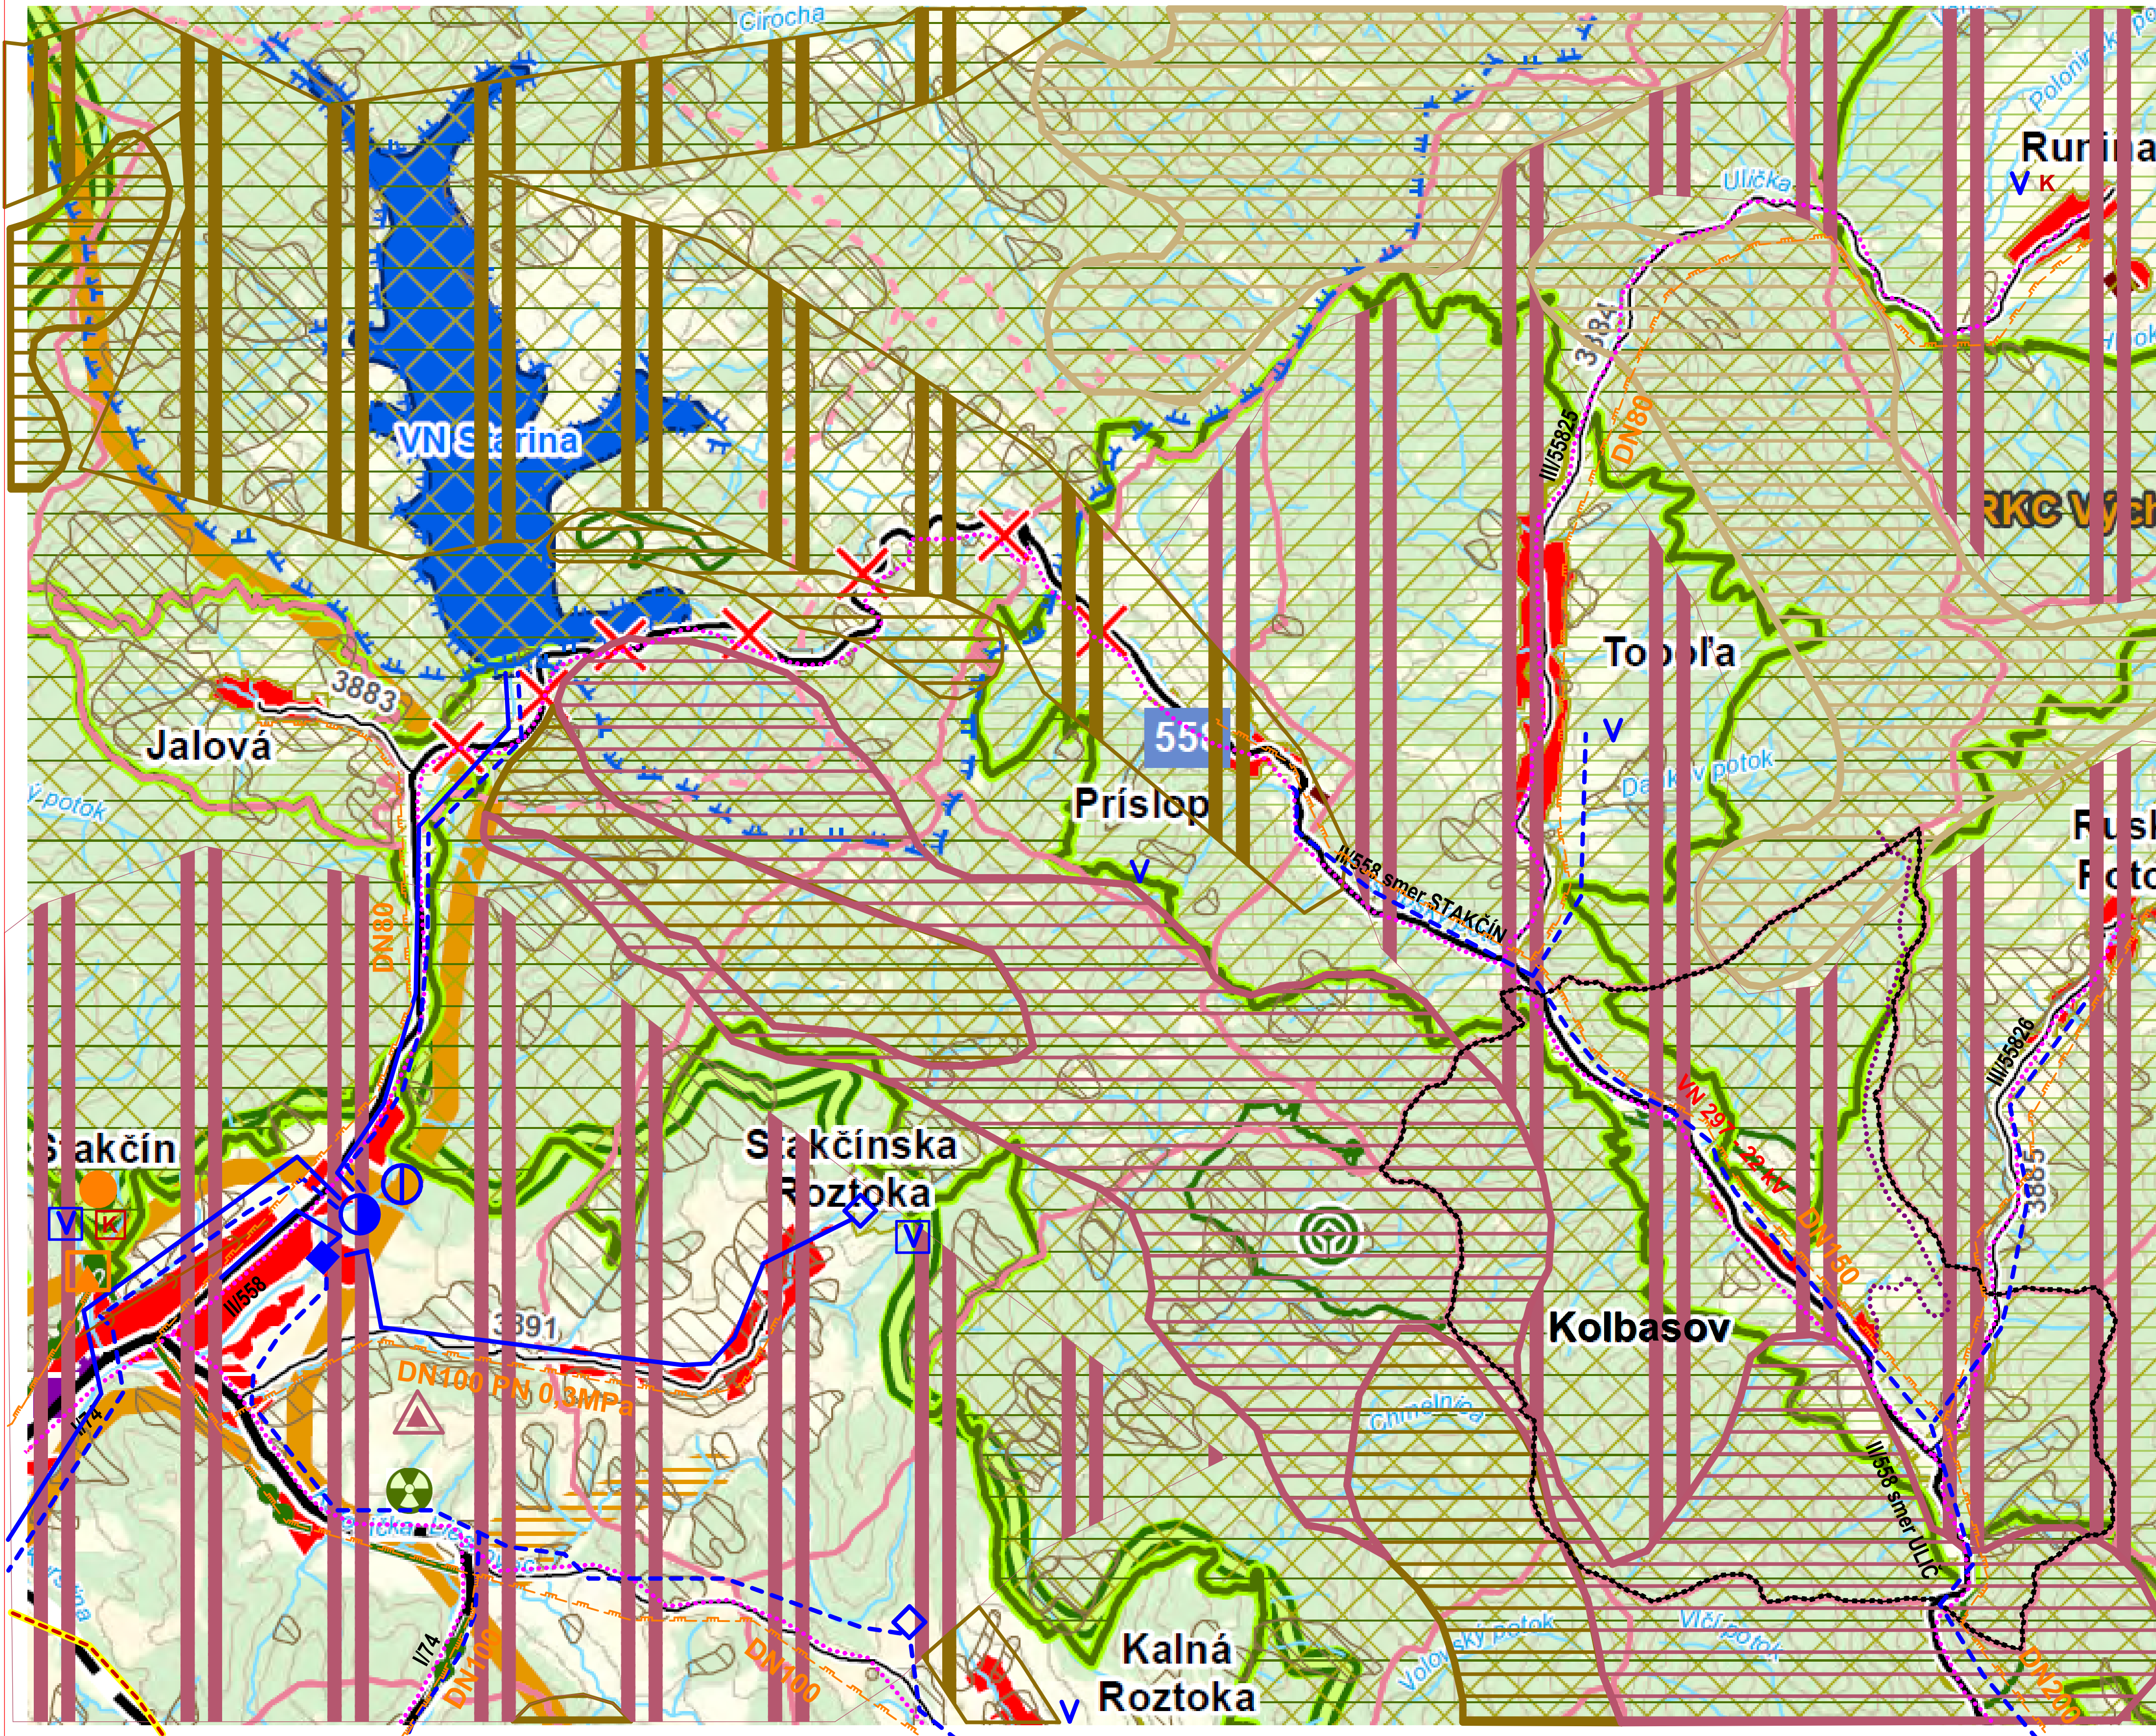

Stav	Návrh	Výňad	
.....			Hranica riešeného územia
—			Hranica katastra
■			Obytné územie obce
—	—		Cesta I. triedy
—	—		Cesta III. triedy
—x—			Cesta určená na zrušenie
■			Železničná stanica
—	—		Železničná trať 3. kategórie
	.....		Cyklotrasa
	—		Elektrické vedenie VVN 2 x 400 kV
	—		Hranica rekreačných krajinných celkov
	—		Plynovod VTL
	—		Plynovod STL
○	—		Plynofikované sídlo
□			Regulačná stanica plynu
△			Vysielač
—	—		Vodovod
□	□		Sídlo s vodovodom
◇	◇		Vodojem
■			Vodná nádrž
—			Ochranné pásmo zdrojov pitných vôd 2. stupňa
□	K		Sídlo s kanalizáciou
—			Skupinový kanalizačný zberač
▨			Zosuvné územie
▨			Natura 2000-Chránené vtáčie územie
▨			Natura 2000-Územie európskeho významu
▨			Biocentrum nadregionálneho významu
▨			Biocentrum regionálneho významu
▨			Biocentrum provincionálneho významu
▨			Biokoridor nadregionálneho významu
▨			Biokoridor regionálneho významu
▨			Biosférická rezervácia
▨			Národný park
▨			Maloplošné chránené územie
▨			Rekreačné priestory
⊙			Lokalita svetového prírodného dedičstva UNESCO
⊙			Enviromentálna záťaž registra B a C-sanovaná

**Schvaľovacia doložka:**  
 Označenie schvaľovacieho orgánu: Obecné zastupiteľstvo v Kolbasove  
 Číslo uznesenia a dátum schválenia: .....  
 Číslo VZN obce, ktorým sa vyhlasuje záväzná časť ZaD č.1 ÚPN obce : .....  
 Oprávnená osoba: Andrea Kličová - starostka obce .....

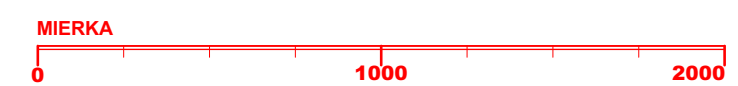

OBJEDNÁVATEL	Obec Kolbasov	SPRACOVATEL'	Slovak Medical Company, a.s. Duchnovičovo nám. č.1 080 01 Prešov
HLAVNÝ RIEŠITEĽ	Ing. arch. Jozef Kužma - autorizovaný architekt 1203 AA	FORMÁT	A1
OBSAH VÝKRESU	Výkres širších vzťahov	DÁTUM	09. 2022
NÁZOV AKCIE	Územný plán obce Kolbasov - ZaD č. 1- NÁVRH	MIERKA	1 : 25 000
		ČÍSLO VÝKRESU	1