
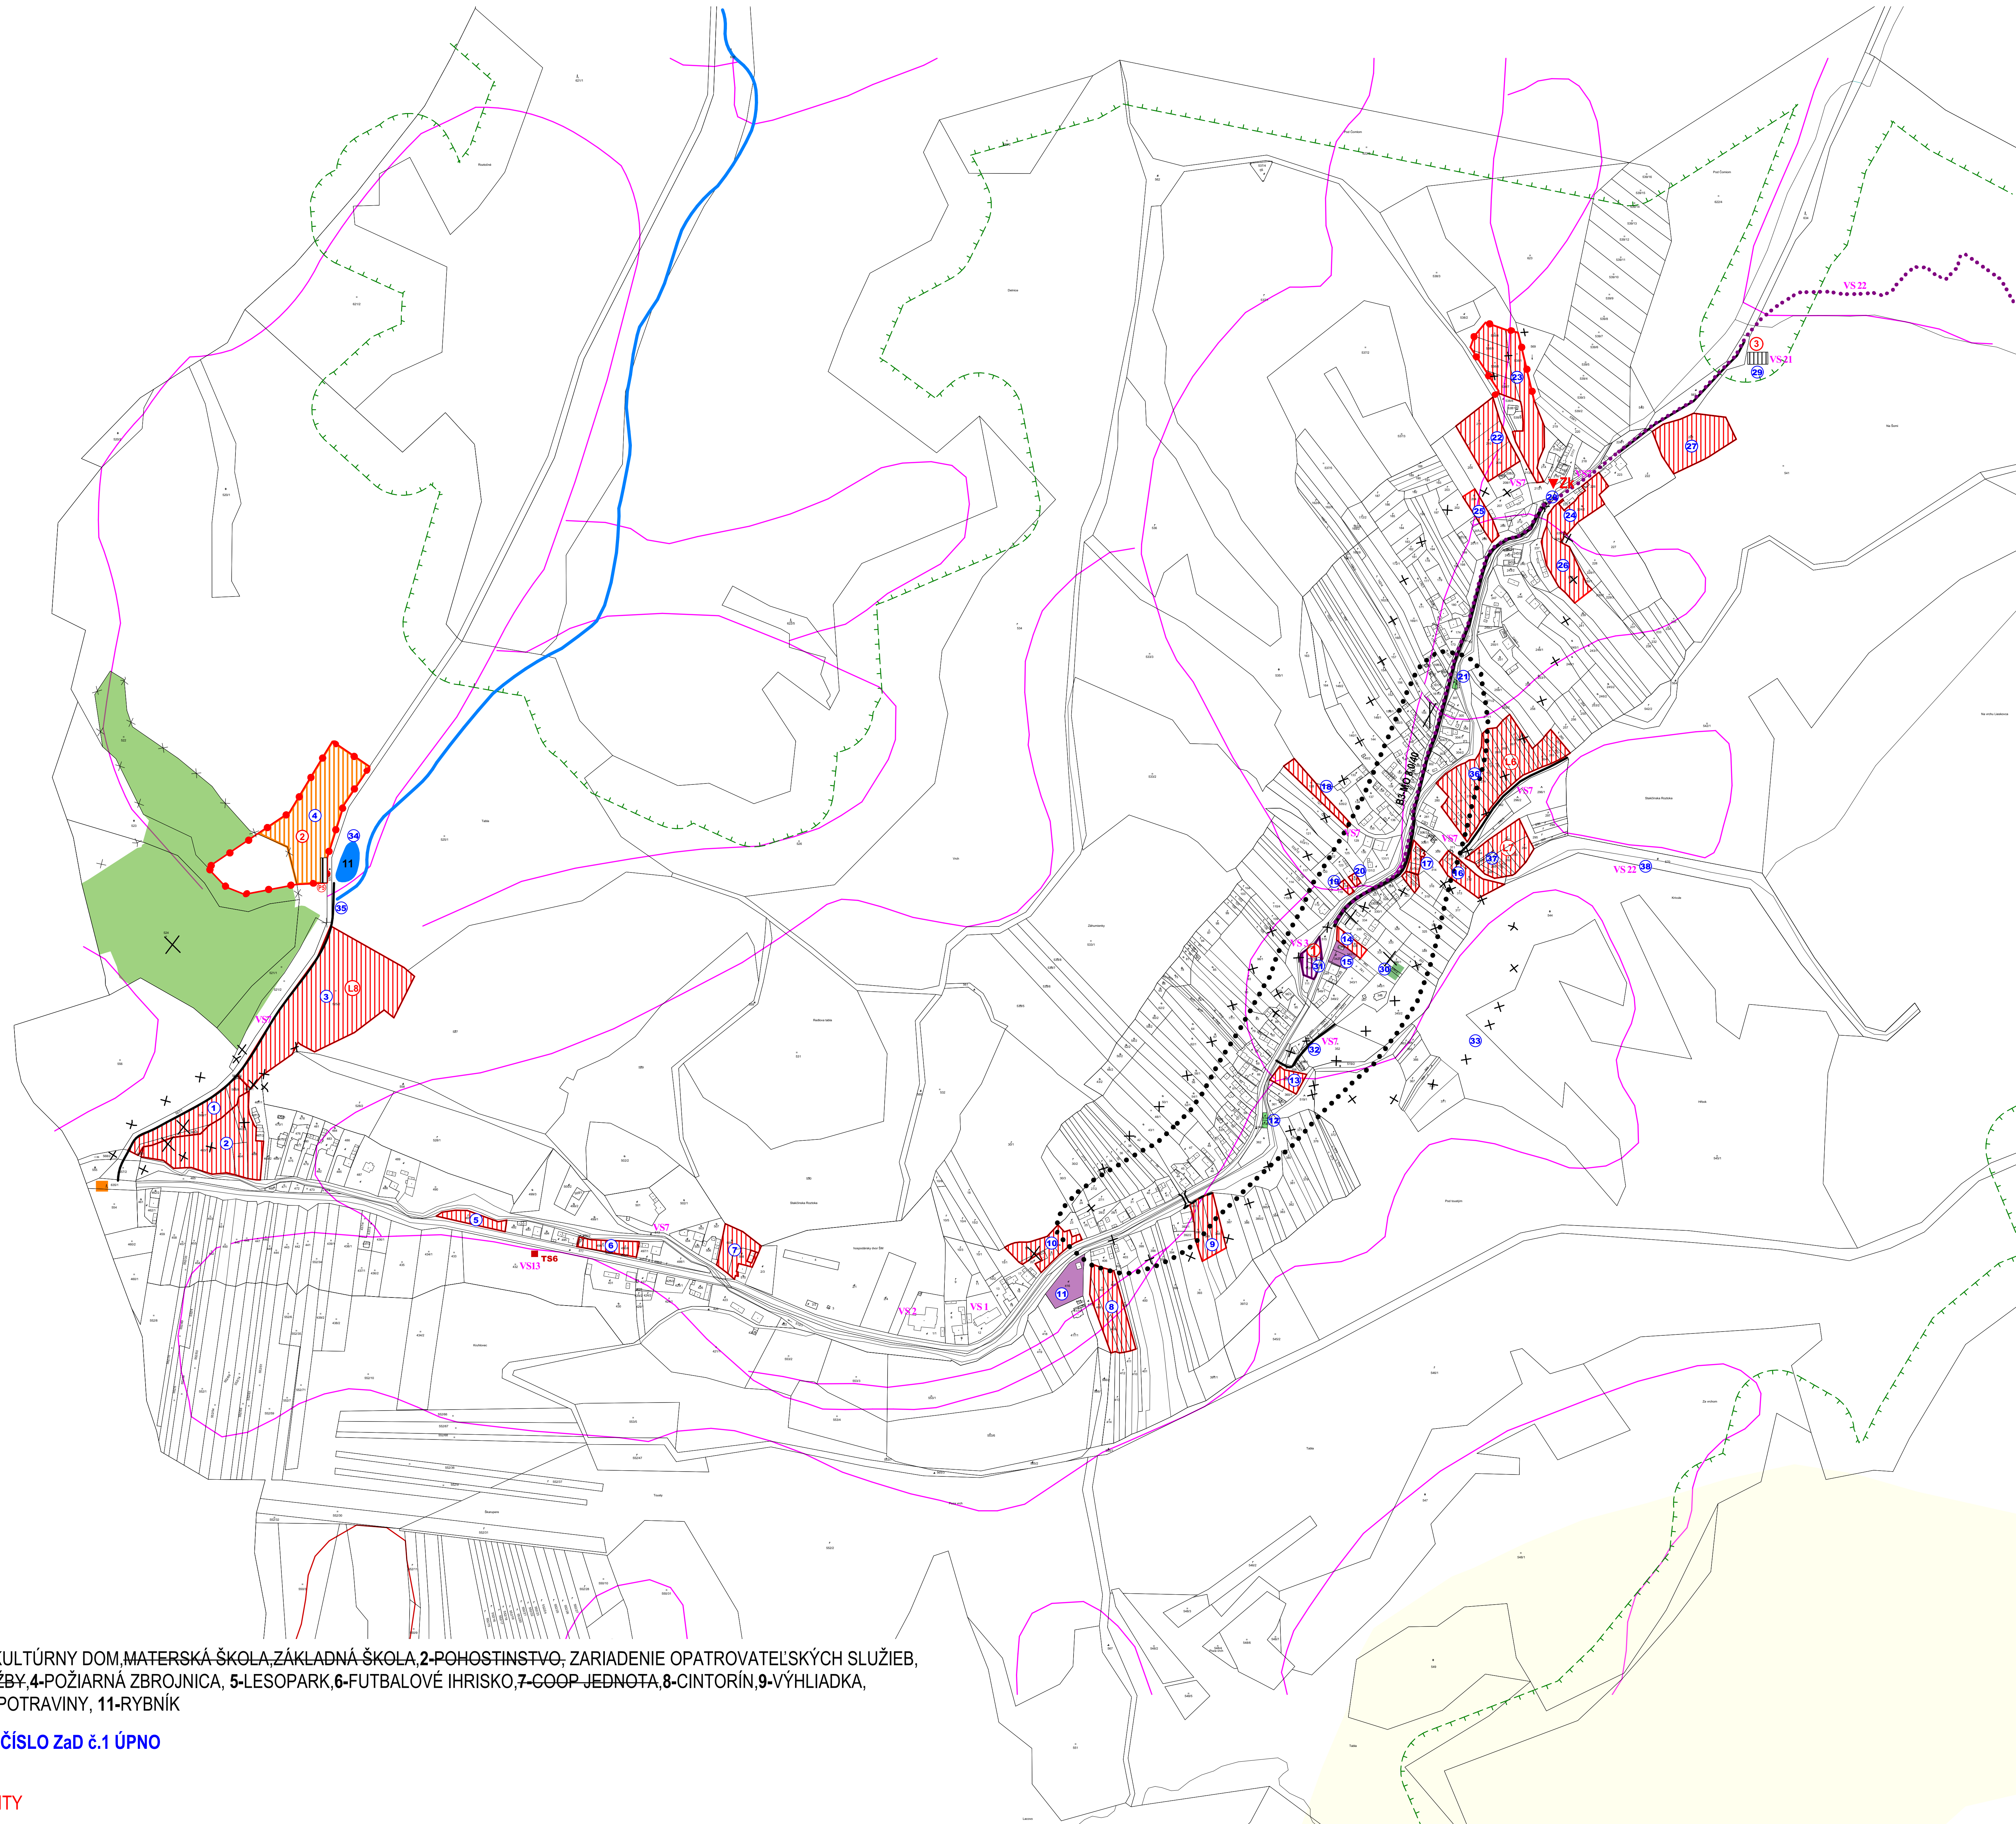


STAKČÍNSKA ROZTOKA ÚZEMNÝ PLÁN OBCE ZaD č.1

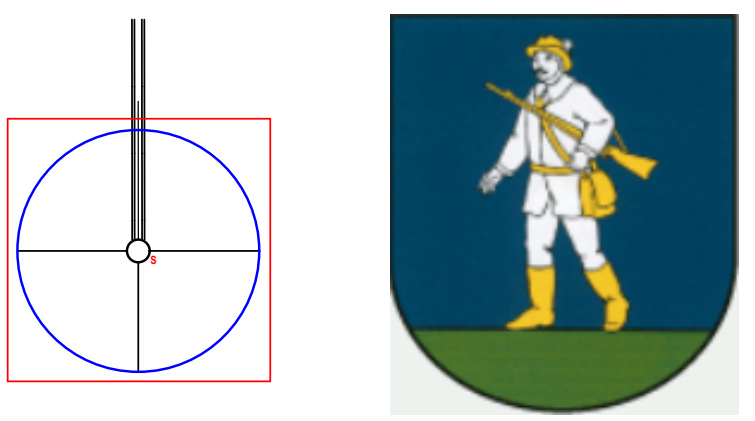

STAV	NÁVRH	VÝHLAD	
[Symbol]	[Symbol]	[Symbol]	HRANICA ZASTAVANÉHO ÚZEMIA OBCE
[Symbol]	[Symbol]	[Symbol]	PLOCHA RODINNÝCH DOMOV
[Symbol]	[Symbol]	[Symbol]	PLOCHA OBČIANSKEJ VYBAVENOSTI
[Symbol]	[Symbol]	[Symbol]	PLOCHA CESTOVNÉHO RUCHU A REKREÁCIE
[Symbol]	[Symbol]	[Symbol]	CINTORÍN
[Symbol]	[Symbol]	[Symbol]	ZELEŇ RODINNÝCH DOMOV
[Symbol]	[Symbol]	[Symbol]	TRVALO TRAVNATÝ PORAST
[Symbol]	[Symbol]	[Symbol]	PLOCHA TECHNICKÉHO VYBAVENIA
[Symbol]	[Symbol]	[Symbol]	VODNÁ PLOCHA
[Symbol]	[Symbol]	[Symbol]	VODNÉ TOKY
[Symbol]	[Symbol]	[Symbol]	MIESTNA A ÚČELOVÁ KOMUNIKÁCIA
[Symbol]	[Symbol]	[Symbol]	PARKOVISKO
[Symbol]	[Symbol]	[Symbol]	AUTOBUSOVÁ ZASTÁVKA KRYTÁ
[Symbol]	[Symbol]	[Symbol]	CYKLISTICKÁ CESTA
[Symbol]	[Symbol]	[Symbol]	ARCHEOLOGICKÁ LOKALITA
[Symbol]	[Symbol]	[Symbol]	MOST
[Symbol]	[Symbol]	[Symbol]	ZRUŠENIE
[Symbol]	[Symbol]	[Symbol]	OCHRANNÉ PÁSMO LESA
[Symbol]	[Symbol]	[Symbol]	AKTÍVNA SVAHOVÁ DEFORMÁCIA
[Symbol]	[Symbol]	[Symbol]	POTENCIÁLNA SVAHOVÁ DEFORMÁCIA
[Symbol]	[Symbol]	[Symbol]	TRAFOSTANICA
[Symbol]	[Symbol]	[Symbol]	ODVEZENÁ SKLÁDKA
[Symbol]	[Symbol]	[Symbol]	STREDNÉ RADÓNOVÉ RIZIKO

- Zoznam verejnosprespešných stavieb**
Stavby verejnej občianskej vybavenosti a sociálnej infraštruktúry
VS 1 Dostavba a rekonštrukcia základnej školy a zariadení areálu:
 - Dostavba a rekonštrukcia budovy Zariadenia opatrovateľskej služby.
VS 2 Dostavba a rekonštrukcia kultúrneho domu pre kultúrne – vzdelávacie centrum obce:
 - Dostavba a rekonštrukcia budovy obecného úradu a kultúrneho domu.
- Stavby verejnej dopravy a verejného technického vybavenia**
Stavby dopravy a dopravných zariadení
VS 4 Rekonštrukcia cesty Hh-5604: III/3891 v zastavanej časti obce na kategóriu B3-MZ 8:40 a mimo zastavanej časti obce na kategóriu C 7:5/70.
VS 5 Stavby pešieho chodníka pozdĺž cesty Hh-5604: III/3891 a v jej predĺžení pozdĺž miestnej komunikácie až na severný okraj obce.
VS 7 Stavby rekonštrukcie jestvujúcich miestnych ciest a umiestnenie peších chodníkov pozdĺž jestvujúcich miestnych ciest.
VS 22 Stavba cyklistickej cesty.
- Stavby energetiky a energetických zariadení**
VS 13 Stavby nových trafostaníc TS 3, TS 4 a TS 5 a TS 6 a VN pripojok k nim.
VS 23 Stavba podzemného káblového vedenia VN č. V-477.
- Stavby v oblasti ochrany a tvorby životného prostredia**
VS 21 Stavba na kompostovanie organického odpadu na ploche výrobného areálu v severovýchodnej časti obce.

STAV:
 1-OBECNÝ ÚRAD + KULTÚRNY DOM, MATERSKÁ ŠKOLA, ZÁKLADNÁ ŠKOLA, 2-POHOSTINSTVO, ZARIADENIE OPATROVATEĽSKÝCH SLUŽIEB, 3-UBYTOVACIE SLUŽBY, 4-POŽIARNÁ ZBROJNICA, 5-LESOPARK, 6-FUTBALOVÉ IHRISKO, 7-COOP-JEDNOTA, 8-CINTORÍN, 9-VYHLIADKA, 10-POHOSTINSTVO, POTRAVINY, 11-RYBNÍK

1-38 - PORADOVÉ ČÍSLO ZaD č.1 ÚPN

ONÁVRH:
 L6, L7, L8 - RD LOKALITY

Schvaľovacia doložka:
 Označenie schvaľovacieho orgánu: Obecné zastupiteľstvo v Stakčínskej Roztoku
 Číslo uznesenia a dátum schválenia:
 Číslo VZN obce, ktorým sa vyhlasuje záväzná časť ZaD č.1 ÚPN obce:
 Oprávnená osoba: MVDr. Ján Stošek - starosta obce

OBJEDNÁVATEL:	Obec Stakčín Roztoka	SPRACOVATEL:	Slovak Medical Company, a.s. Duchnovičovo nám. č.1 080 01 Prešov
HLAVNÝ RIŠITEĽ:	Ing. arch. Jozef Kuzma - autorizovaný architekt	FORMÁT:	A0
OBSAH VÝKRESU:	Komplexný výkres priestorového usporiadania funkčného využitia územia a verejného dopravného vybavenia a vyznačenou záväznou časťou riešenia a verejnosprespešných stavieb - zastavané územie	DÁTUM:	06.2023
NAZOV AKCIE:	Územný plán obce Stakčín Roztoka ZaD č.1	MIERKA:	1:2 000
		ČÍSLO VÝKRESU:	3