
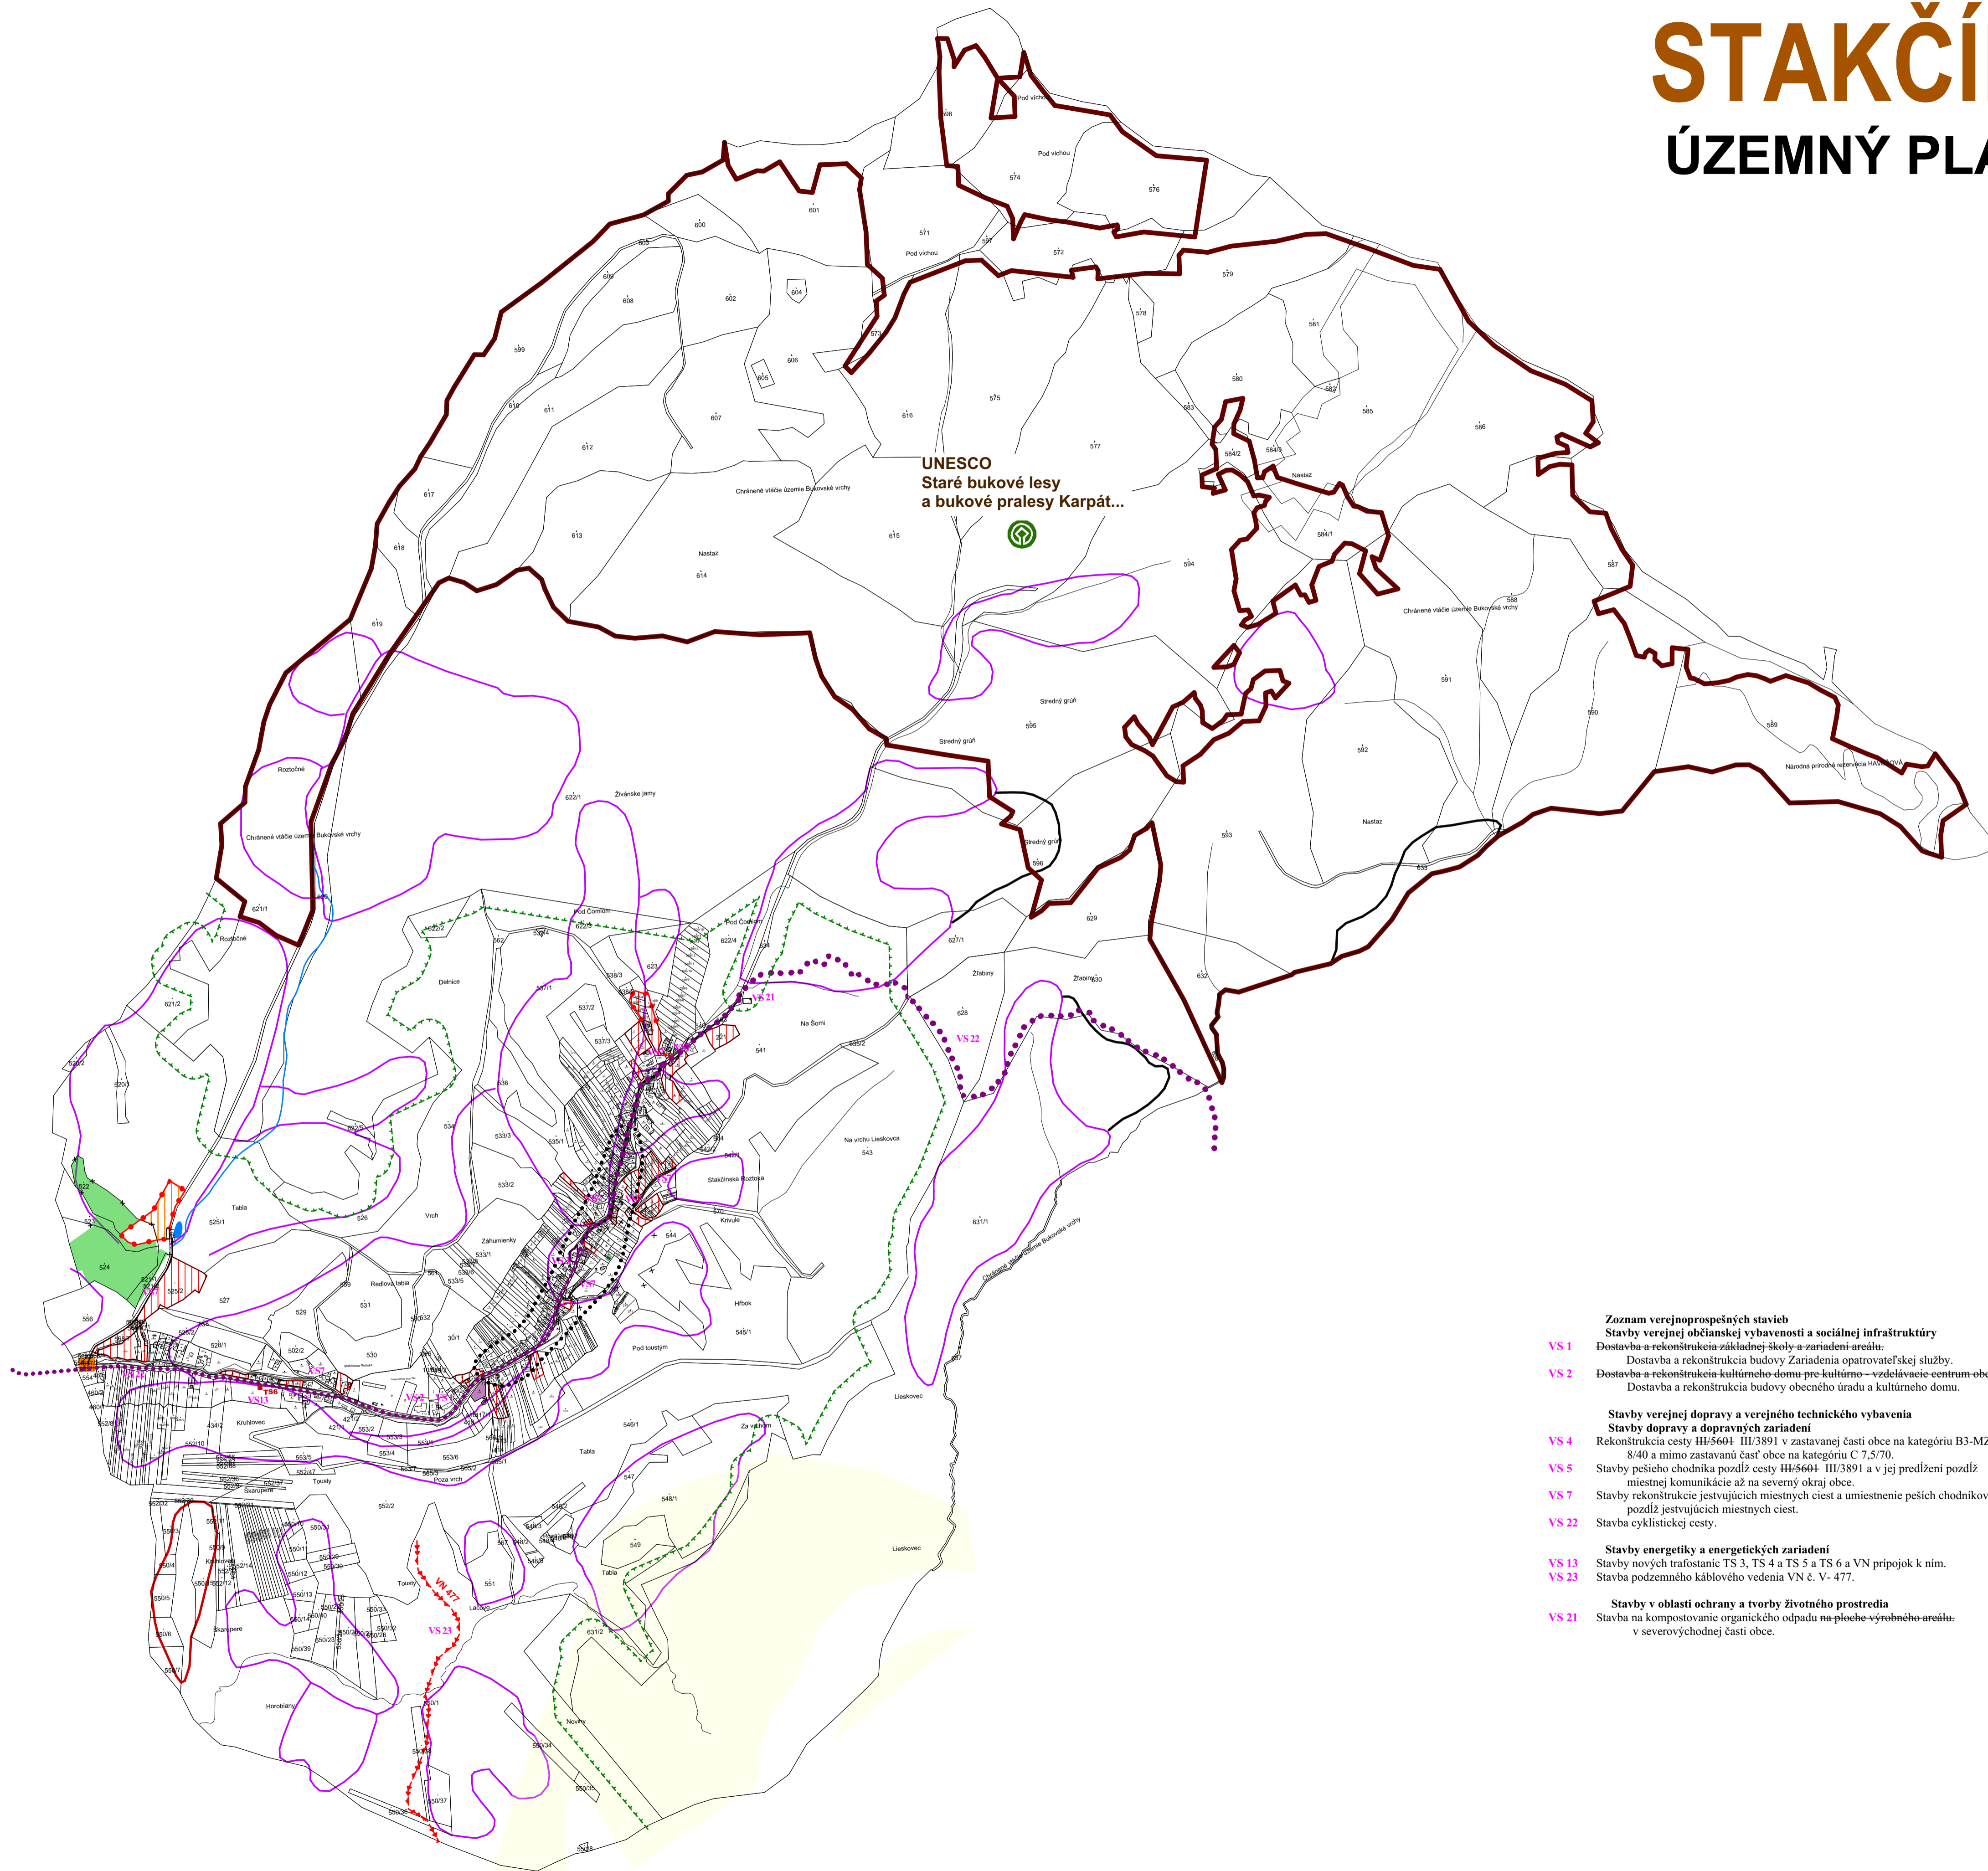


STAKČÍNSKA ROZTOKA

ÚZEMNÝ PLÁN OBCE ZaD č.1

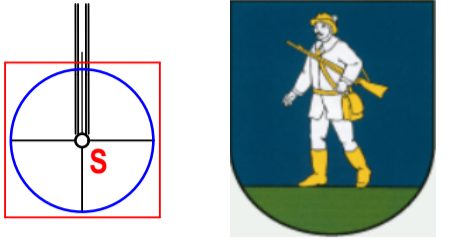

UNESCO
Staré bukové lesy
a bukové pralesy Karpát...

STAV	NÁVRH	VÝHLAD	
			HRANICA ZASTAVANÉHO ÚZEMIA OBCE
			PLOCHA RODINNÝCH DOMOV
			PLOCHA OBČIANSKEJ VYBAVENOSTI
			ZELEŇ RODINNÝCH DOMOV
			CINTORÍN
			TRVALO TRAVNATÝ PORAST
			PLOCHA CESTOVNÉHO RUCHU A REKREÁCIE
			PLOCHA TECHNICKÉHO VYBAVENIA
			VODNÁ PLOCHA
			VODNÉ TOKY
			MIESTNA A ÚČELOVÁ KOMUNIKÁCIA
			MOST
			AUTOBUSOVÁ ZASTÁVKA KRYTÁ
			CYKLOTURISTICKÁ TRASA
			ARCHEOLOGICKÁ LOKALITA
			PODZEMNÉ KÁBLOVÉ VEDENIE
			OCHRANNÉ PÁSMO LESA
			ZRUŠENIE
			AKTÍVNA SVAHOVÁ DEFORMÁCIA
			POTENCIÁLNA SVAHOVÁ DEFORMÁCIA
			STABILIZOVANÁ SVAHOVÁ DEFORMÁCIA
			ODVEZENÁ SKLÁDKA
			TRAFOSTANICA
			STREDNÉ RADÓNOVÉ RIZIKO
			UNESCO - Staré bukové lesy a bukové pralesy Karpát.
			LOKALITA SVETOVÉHO PRÍRODNÉHO DEDIČTVA UNESCO

- Zoznam verejnoprospešných stavieb**
Stavby verejnej občianskej vybavenosti a sociálnej infraštruktúry
VS 1 Dostavba a rekonštrukcia základnej školy a zariadení areálu:
 Dostavba a rekonštrukcia budovy Zariadenia opatrovateľskej služby.
VS 2 Dostavba a rekonštrukcia kultúrneho domu pre kultúrno - vzdelávacie centrum obce:
 Dostavba a rekonštrukcia budovy obecného úradu a kultúrneho domu.
- Stavby verejnej dopravy a verejného technického vybavenia**
Stavby dopravy a dopravných zariadení
VS 4 Rekonštrukcia cesty III/3891 v zastavanej časti obce na kategóriu B3-MZ
 8/40 a mimo zastavanú časť obce na kategóriu C 7,5/70.
VS 5 Stavby pešieho chodníka pozdĺž cesty III/5649 III/3891 a v jej predĺžení pozdĺž
 miestnej komunikácie až na severný okraj obce.
VS 7 Stavby rekonštrukcie existujúcich miestnych ciest a umiestnenie peších chodníkov
 pozdĺž existujúcich miestnych ciest.
VS 22 Stavba cyklistickej cesty.
- Stavby energetiky a energetických zariadení**
VS 13 Stavby nových trafostaníc TS 3, TS 4 a TS 5 a VN prípojok k nim.
VS 23 Stavba podzemného kábelového vedenia VN č. V-477.
- Stavby v oblasti ochrany a tvorby životného prostredia**
VS 21 Stavba na kompostovanie organického odpadu na ploche výrobného areálu:
 v severovýchodnej časti obce.

Schvaľovacia doložka:
 Označenie schvaľovacieho orgánu: Obecné zastupiteľstvo v Stakčínkej Roztoke
 Číslo uznesenia a dátum schválenia:
 Číslo VZN obce, ktorým sa vyhlasuje záväzná časť ZaD č.1 ÚPN obce :
 Oprávnená osoba: MVDr. Ján Stošek - starosta obce



OBJEDNÁVATEĽ	Obec Stakčínka Roztoka	SPRACOVATEĽ	
HLAVNÝ RIEŠITEĽ	Ing. arch. Jozef Kužma - autorizovaný architekt 1203 AA	Slovak Medical Company, a.s. Duchnovičovo nám. č.1 080 01 Prešov	
OBSAH VÝKRESU	Komplexný výkres priestorového usporiadania funkčného využitia územia a verejného dopravného vybavenia s vyznačenou záväznou časťou riešenia a verejnoprospešnými stavbami	FORMÁT	A1
		DÁTUM	06. 2023
NÁZOV AKCIE	Územný plán obce Stakčínka Roztoka ZaD č.1	MIERKA	1 : 10 000
		ČÍSLO VÝKRESU	2