


ZMENY A DOPLNKY č. 3

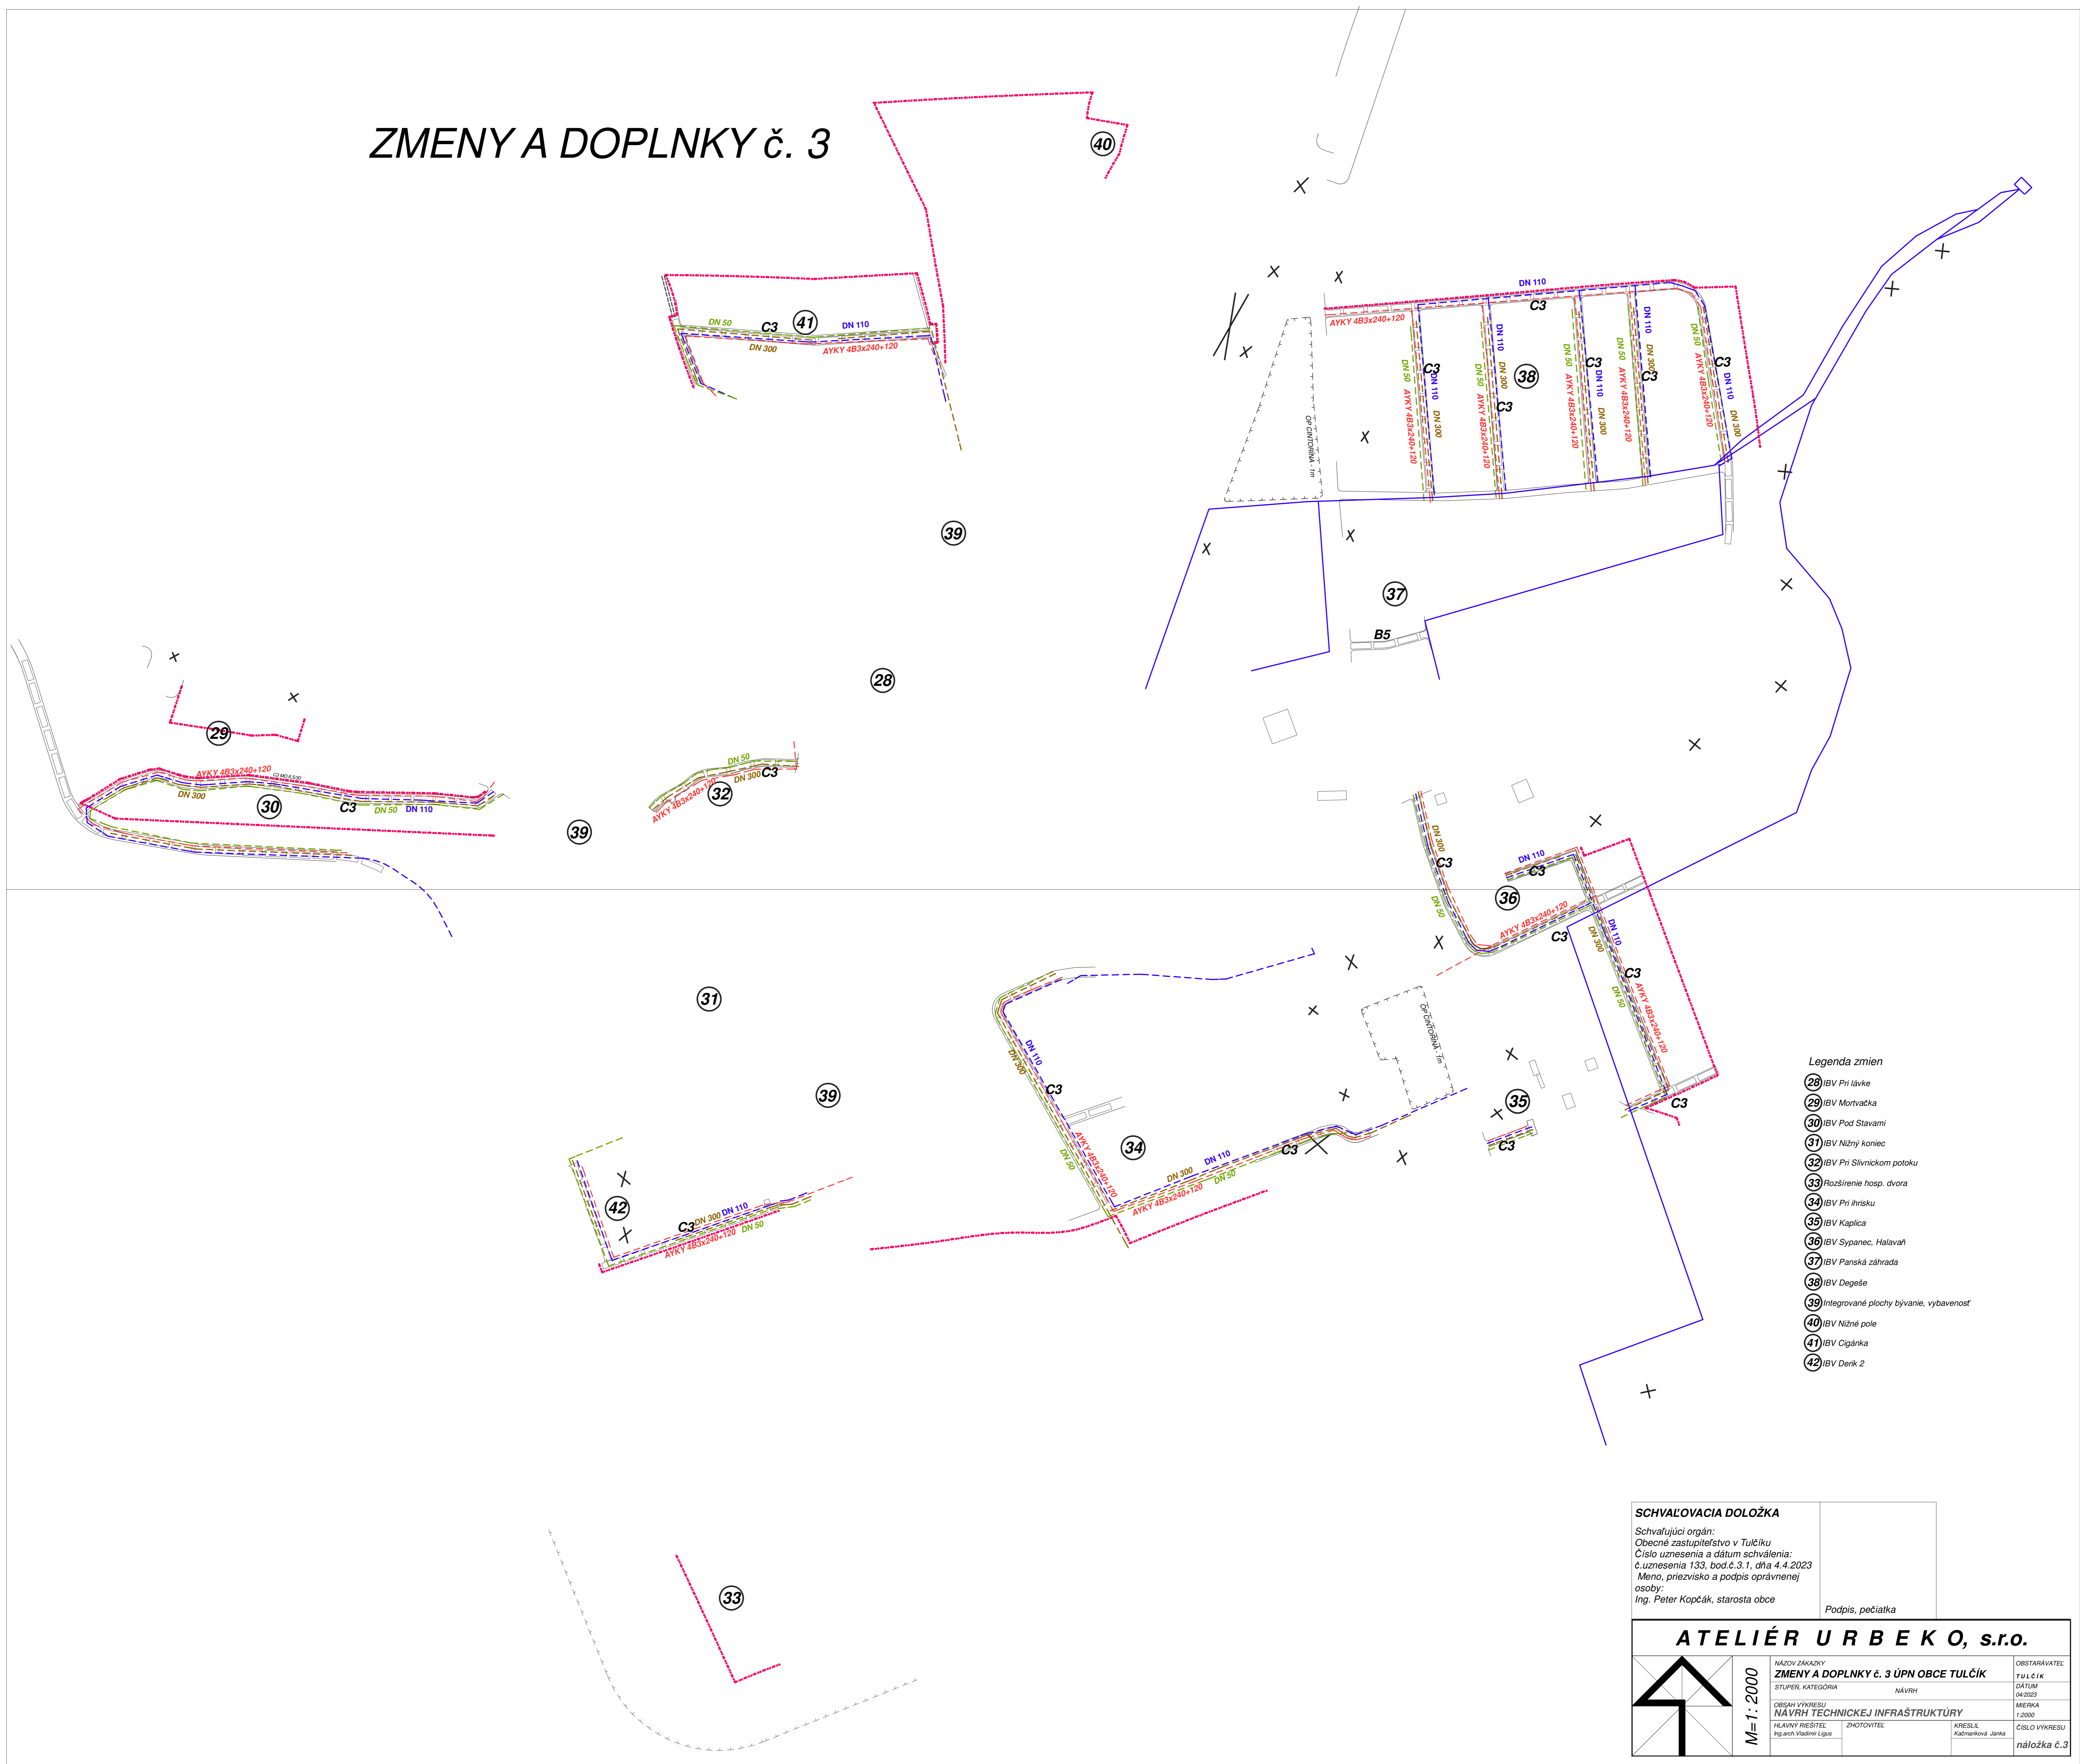

- Legenda zmien**
- 28) IBV Pri ľávke
 - 29) IBV Mortvačka
 - 30) IBV Pod Stavami
 - 31) IBV Nížny koniec
 - 32) IBV Pri Slivníckom potoku
 - 33) Rozšírenie hosp. dvora
 - 34) IBV Pri ihrisku
 - 35) IBV Kaplica
 - 36) IBV Sypanec, Halavari
 - 37) IBV Panská záhrada
 - 38) IBV Degaše
 - 39) Integrované plochy bývanie, vybavenosť
 - 40) IBV Nížne pole
 - 41) IBV Cigánka
 - 42) IBV Deník 2

SCHVALOVACIA DOLOŽKA

Schvaľujúci orgán:
 Obecné zastupiteľstvo v Tulčíku
 Číslo uznesenia a dátum schválenia:
 č.uznesenia 133, bod č.3.1, dňa 4.4.2023
 Meno, priezvisko a podpis oprávnenej osoby:
 Ing. Peter Kopčák, starosta obce

Podpis, pečiatka

	ATELIÉR URBEKO, s.r.o.	
	M=1:2000	NÁVRH
NÁZOV ZAKAZKY ZMENY A DOPLNKY č. 3 ÚPN OBCE TULČÍK	STUPEN, KATEGÓRIA	OBSTARÁVATEĽ F u l č í k
OBSAH VÝKRESU NÁVRH TECHNICKEJ INFRAŠTRUKTÚRY	ZHOTOVITEĽ	DÁTUM 04.03.2023
HLAVNÝ RIŠITEĽ Ing.arch. Vladimír Ligas	KRESLE Káčmerková Jarka	MIERKA 1:2000
		ČÍSLO VÝKRESU náložka č.3