


ZMENY A DOPLNKY č.2/2018 ZMENY A DOPLNKY č. 3

PLÁN ÚZEMNÉHO PLÁNU OBCE
TULČÍK ZMENY A DOPLNKY č.1/2012

1 : 2 000

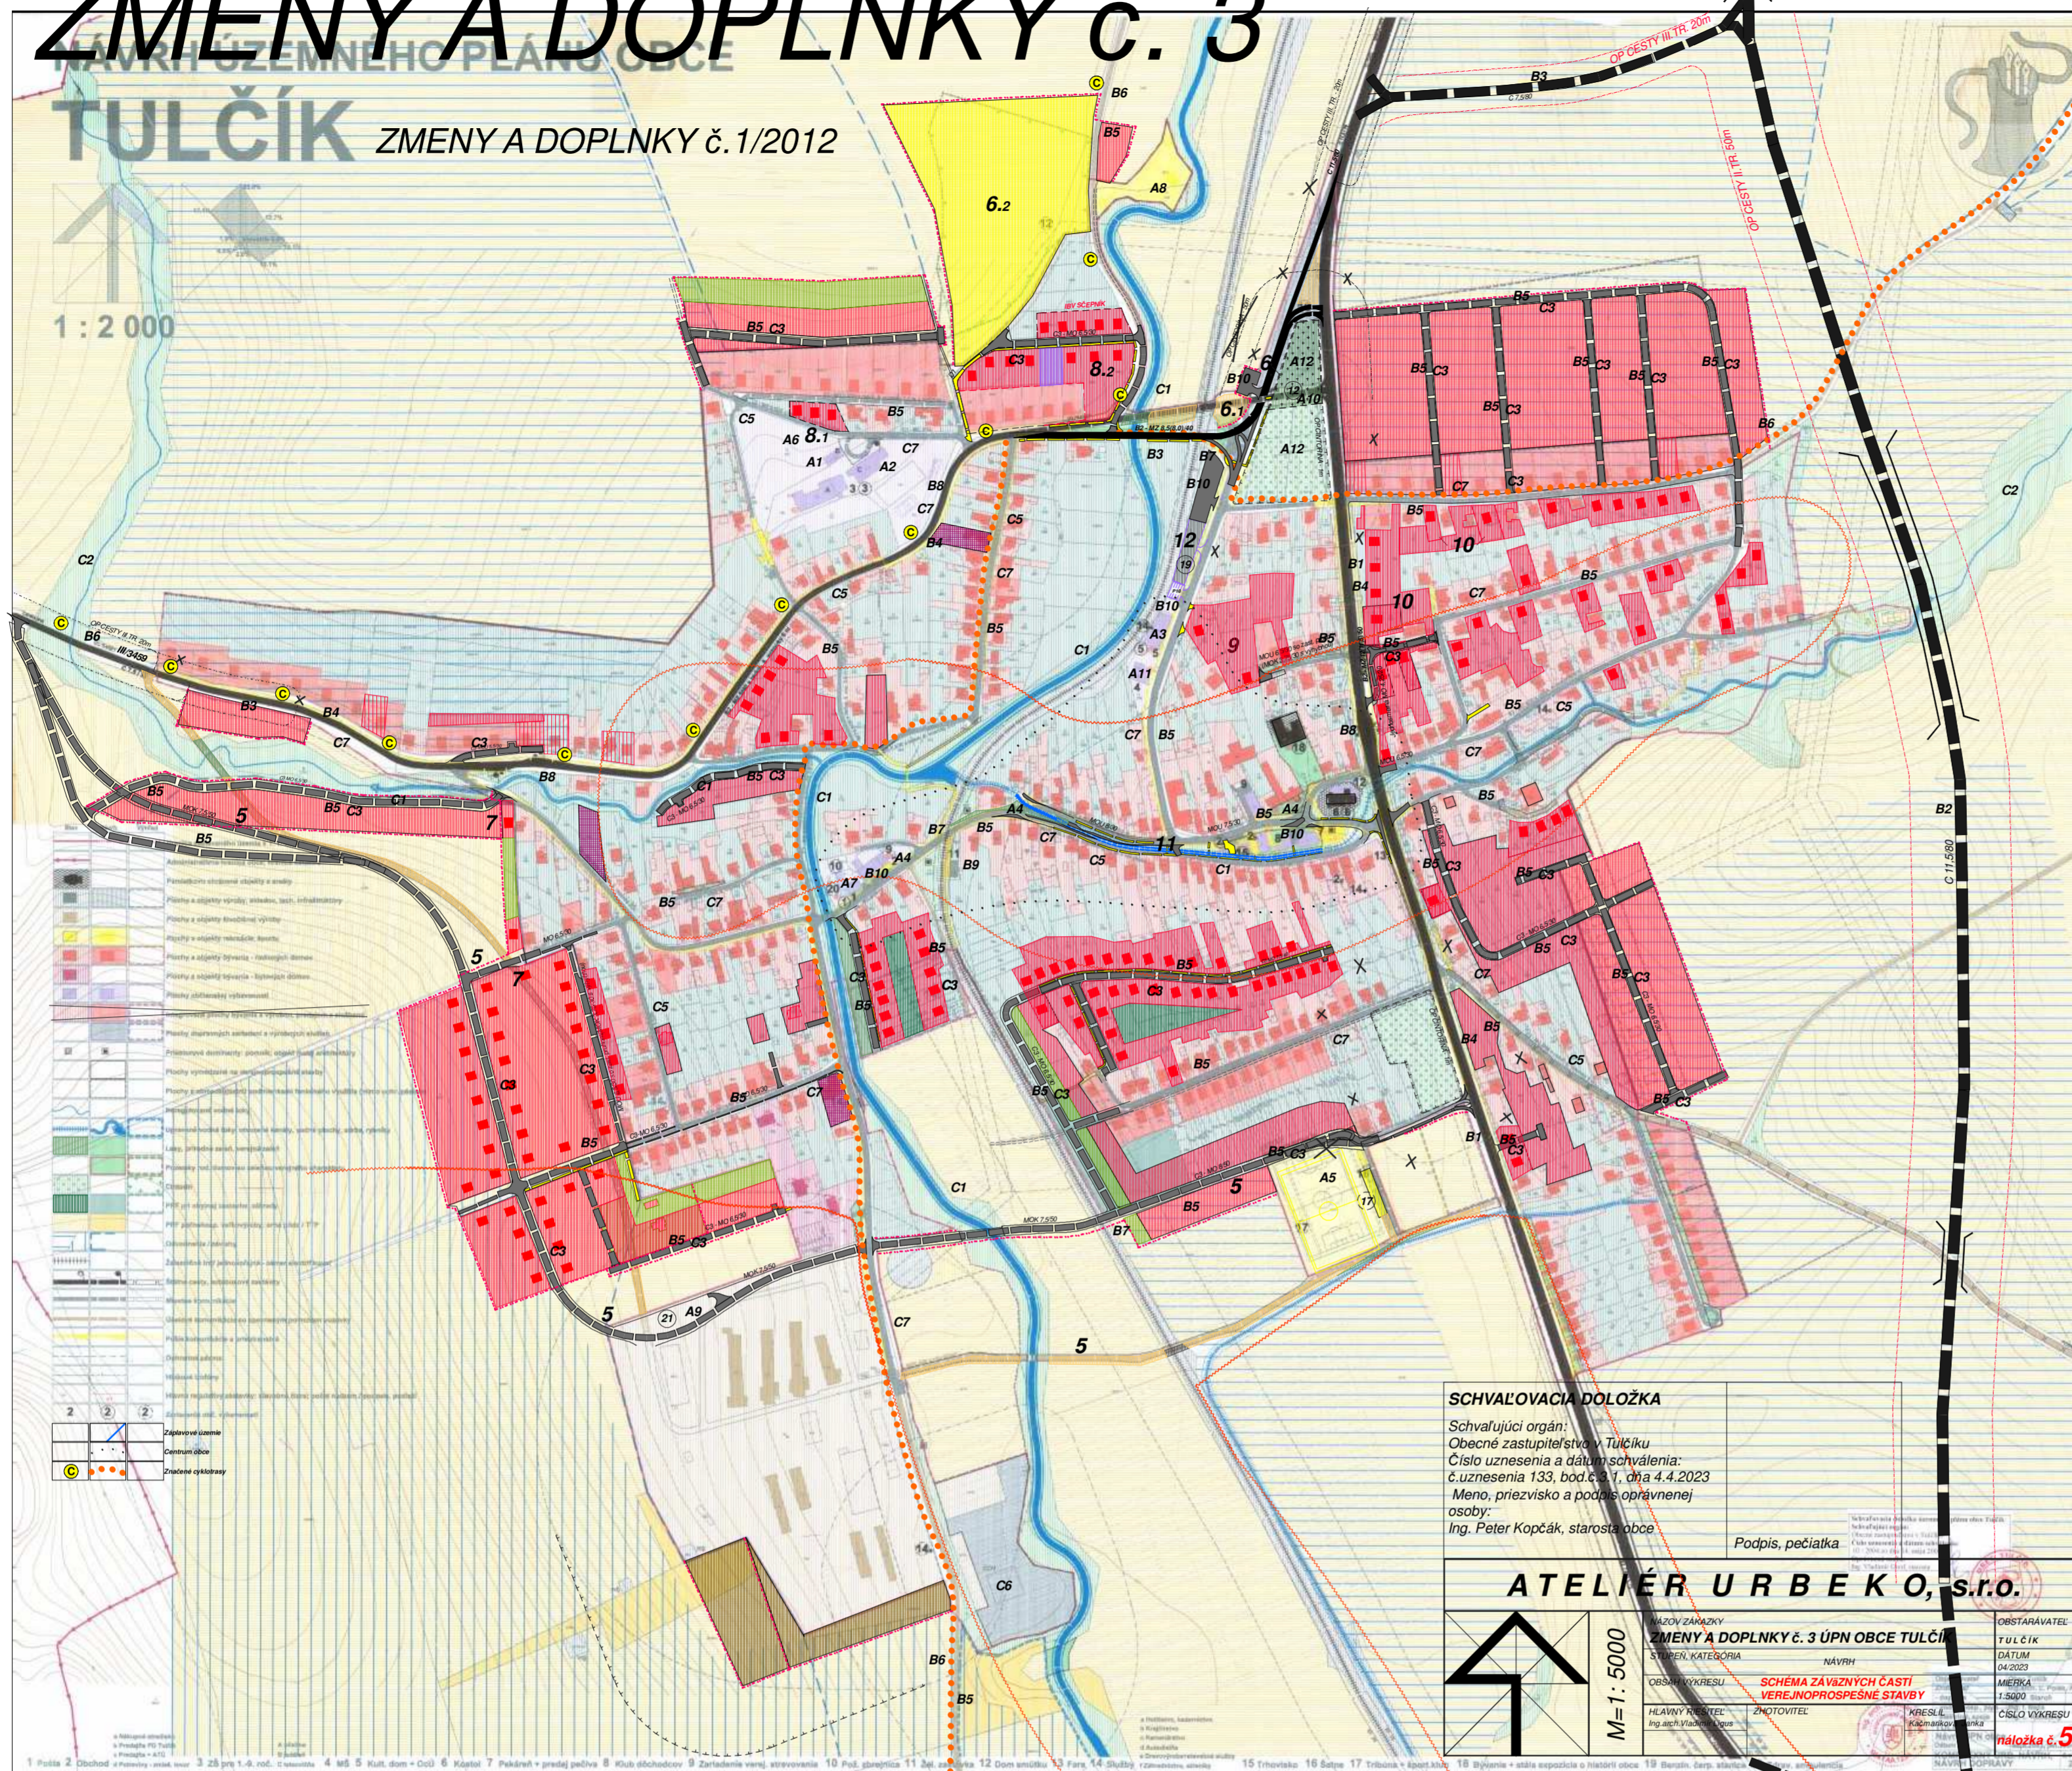


SCHVALOVACIA DOLOŽKA

Schvaľujúci orgán:
Obecné zastupiteľstvo v Tulčíku
Číslo uznesenia a dátum schválenia:
č.uznesenia 133, bod č.1, dňa 4.4.2023
Meno, priezvisko a podpis oprávnenej osoby:
Ing. Peter Kopčák, starosta obce

Podpis, pečiatka

ATELIÉR URBEKO, s.r.o.

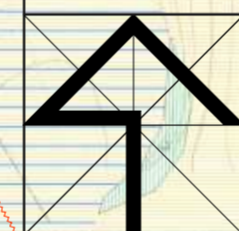

M=1:5000

NÁZOV ZÁKAZKY
ZMENY A DOPLNKY č. 3 ÚPN OBCE TULČÍK
STUPEŇ, KATEGÓRIA
NÁVRH
OBSTARÁVATEL
FYLČÍK
DÁTUM
11.2018
MIERKA
1:5000
ČÍSLO VÝKRESU
relácia č.5

Zoznam verejnoprospešných stavieb

- A1** Materská škola
- A2** Základná škola
- A3** Obecný úrad
- A4** Verejné priestranstvá
- A5** Futbalový areál
- A6** Detské ihrisko v areáli MŠ
- A7** Hasičská zbrojnica
- A8** Oddychová zóna
- A9** Kompostovisko
- A10** Dom smútku
- A11** Zariadenie pre seniorov
- A12** Cintorín

- B1** Úprava cesty II/545
- B2** Preložka cesty II/545
- B3** Cesta III. triedy
- B4** Chodníky pri cestách II. a III. triedy
- B5** Spevnené miesta a účelové komunikácie, chodníky
- B6** Cyklistické trasy
- B7** Železničné priecestia
- B8** Autobusové zastávky
- B9** Železničná zastávka
- B10** Verejné parkoviská


- C1** Úprava vodných tokov
- C2** Protipovodňové opatrenia - poldre, prehrádzky, zasakovacie pásy
- C3** Inžinierske siete pre novo navrhovanú výstavbu podľa ÚPN
- C4** Vodné nádrže
- C5** Verejný vodovod
- C6** Čistiareň odpadových vôd
- C7** Splašková a dažďová kanalizácia

SCHVALOVACIA DOLOŽKA

Schvaľujúci orgán:
Obecné zastupiteľstvo v Tulčíku
Číslo uznesenia a dátum schválenia:
č.uznesenia 599, dňa 9.11.2018
Meno, priezvisko a podpis oprávnenej osoby:
Ing. Janka Šoltéssová, starostka obce

Podpis, pečiatka

URBEKO, s.r.o.

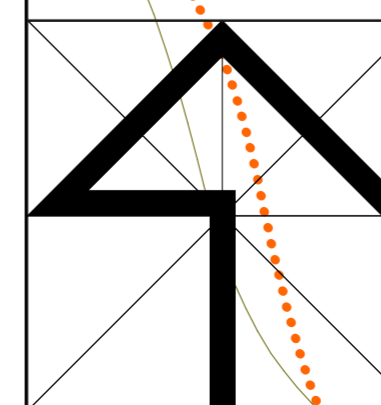

M=1:5000

NÁZOV ZÁKAZKY	ZMENY A DOPLNKY č.2/2018		OBSTARÁVATEL
STUPEŇ, KATEGÓRIA	NÁVRH		OBEC TULČÍK
OBSAH VÝKRESU	SCHÉMA ZÁVÄZNÝCH ČASTÍ VEREJNOPROSPEŠNÉ STAVBY		DÁTUM 11/2018
HLAVNÝ RIEŠITEL Ing.arch.Vladimír Ligus	ZHOTOVITEL	KRESLIL Kačmariková Janka	MIERKA 1:5000
			ČÍSLO VÝKRESU 5