NÁVRH ÚZEMNÉHO PLÁNU OBCE

TULČÍK

ZMENY A DOPLNKY č.2/2018
ZMENY A DOPLNKY č. 3

1 : 2 000

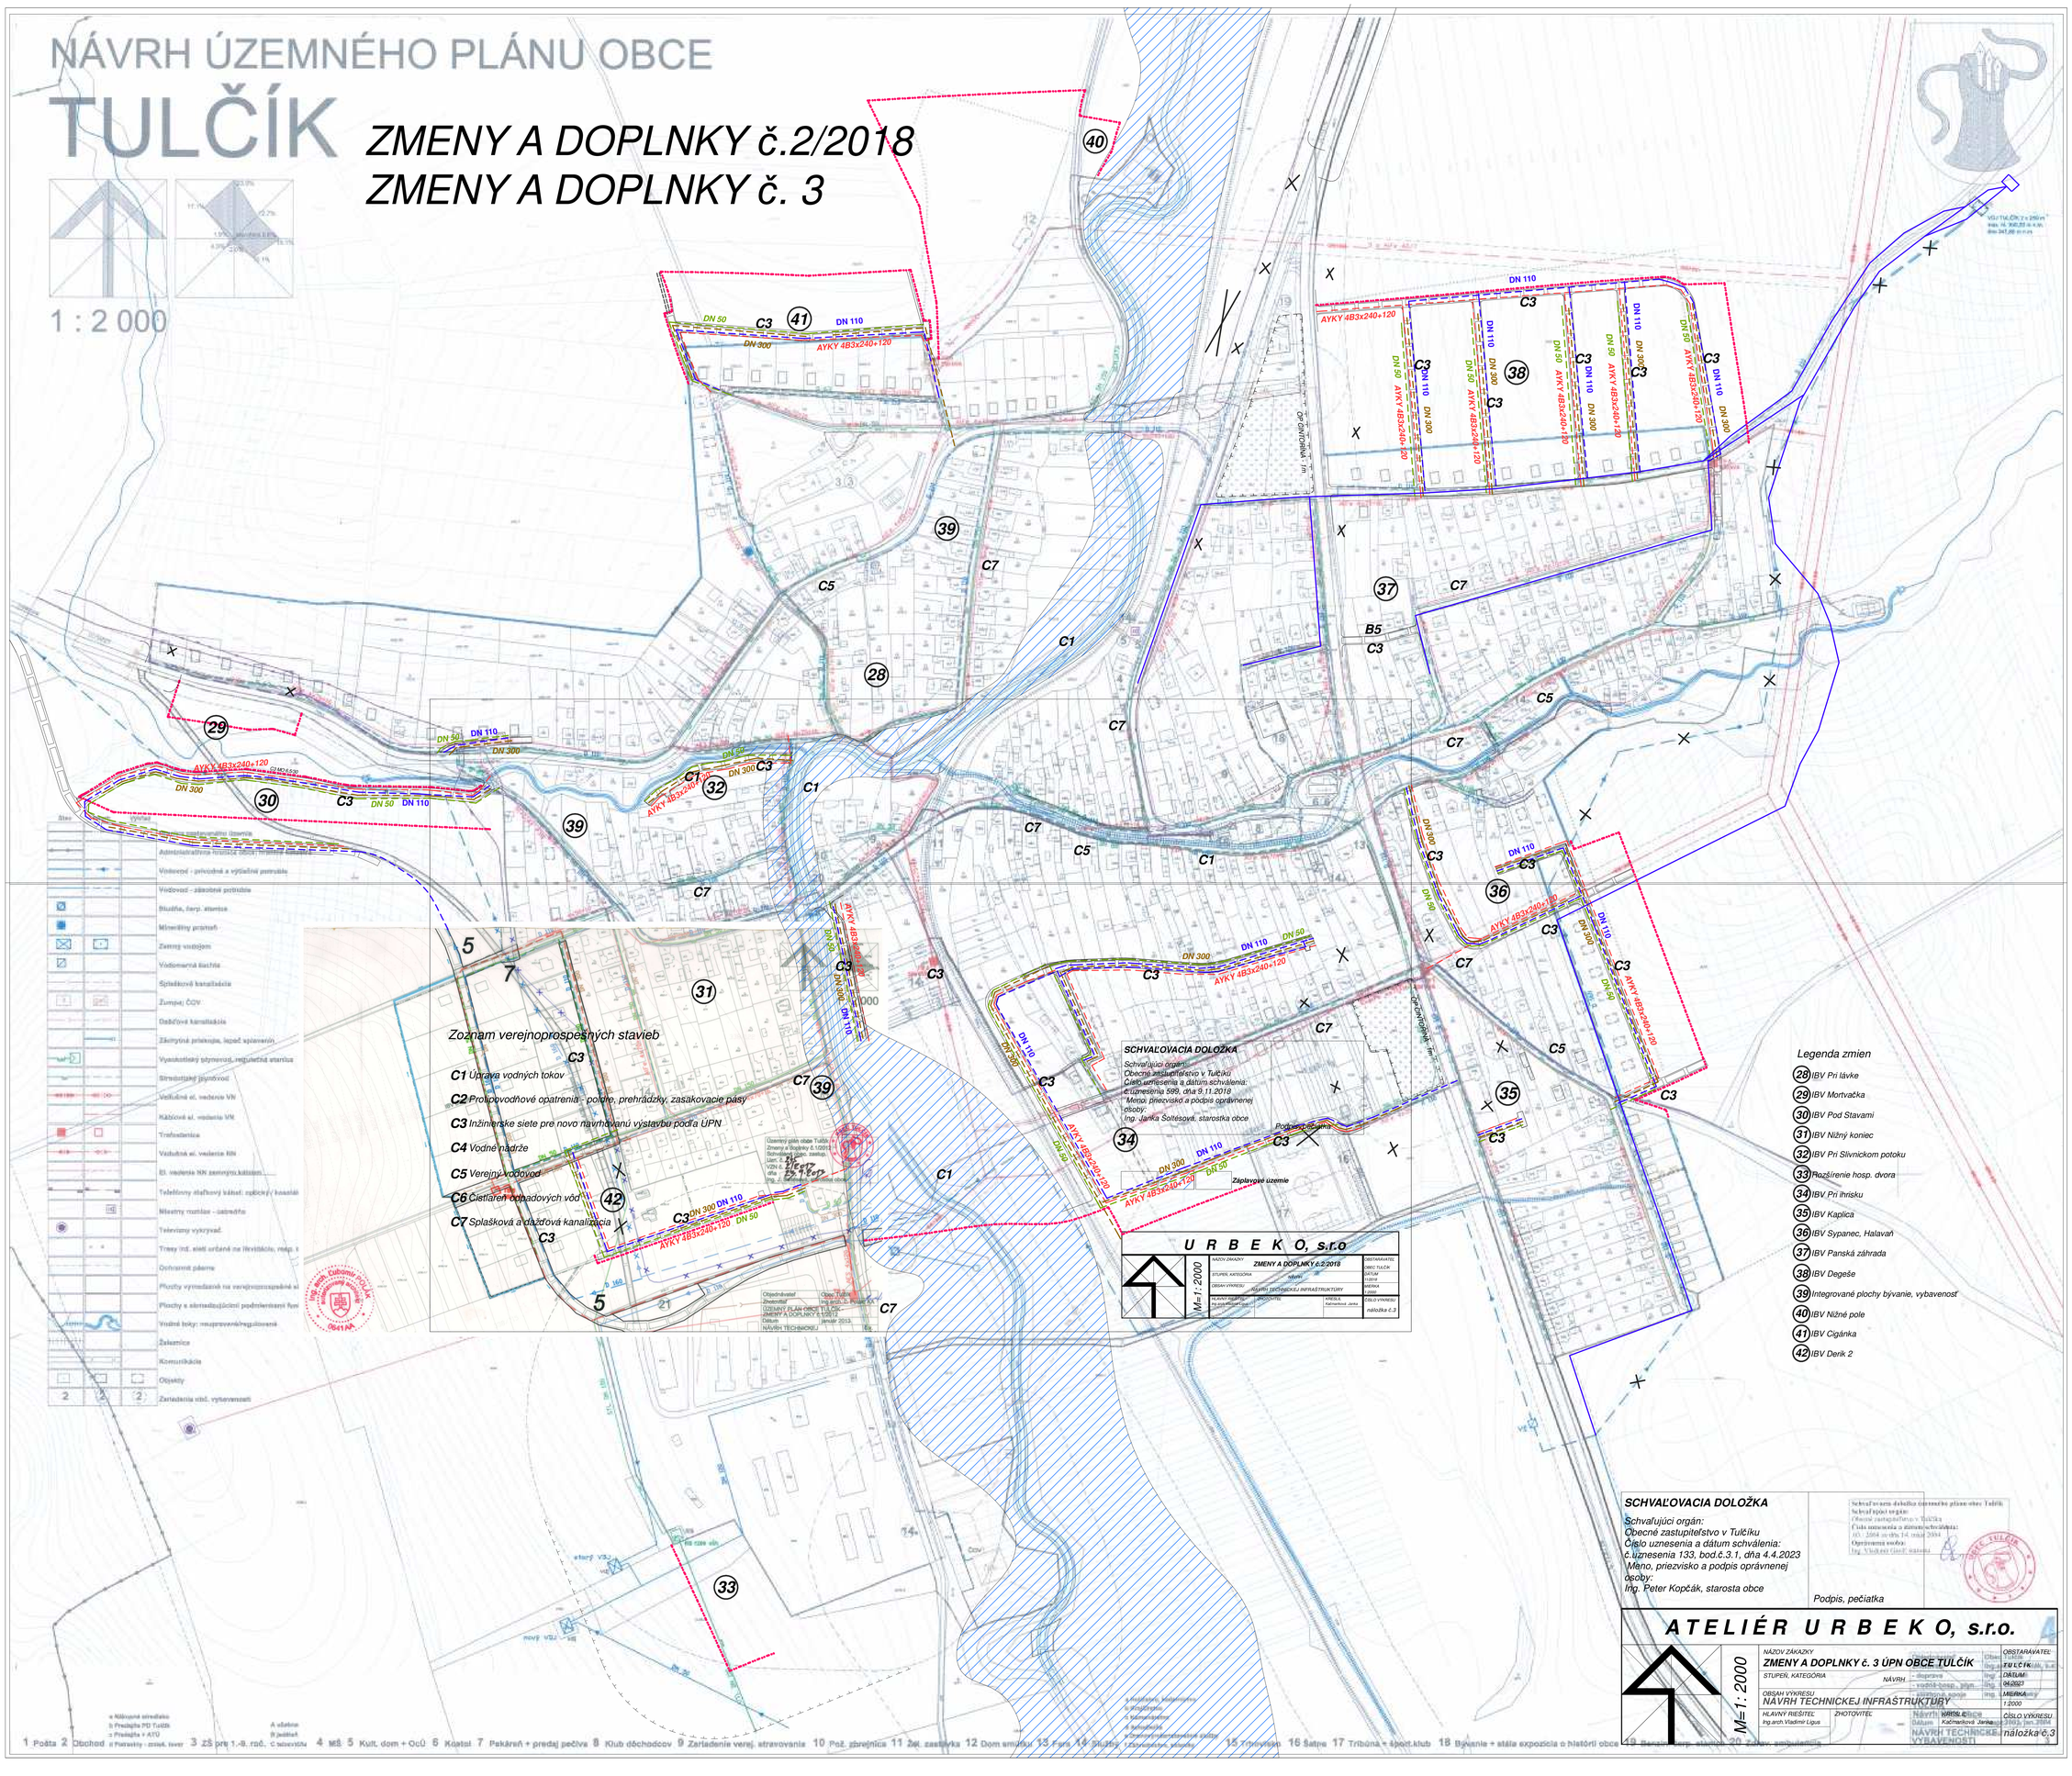

SCHVAĽOVACIA DOLOŽKA

Schvaľujúci orgán:
Obecné zastupiteľstvo v Tulčíku
Číslo uznesenia a dátum schválenia:
č.uznesenia 133, bod.č.3.1, dňa 4.4.2023
Meno, priezvisko a podpis oprávnenej osoby:
Ing. Peter Kopčák, starosta obce

Podpis, pečiatka

A T E L I É R U R B E K O, s.r.o.

M=1: 2000

NÁZOV ZÁKAZKY	ZMENY A DOPLNKY č. 3 ÚPN OBCE TULČÍK	OBSTARÁVATEĽ	TULČÍK
STUPEŇ, KATEGÓRIA	NÁVRH	DÁTUM	04.2023
OBSAH VÝKRESU	NÁVRH TECHNICKEJ INFRAŠTRUKTÚRY	MIERKA	1:2000
HLAVNÝ RIEŠITEĽ	Ing.arch.Vladimír Ligus	ZHOTOVITEĽ	KRESLIČ Kačmarková Janka
ČÍSLO VÝKRESU	náložka č.3		