

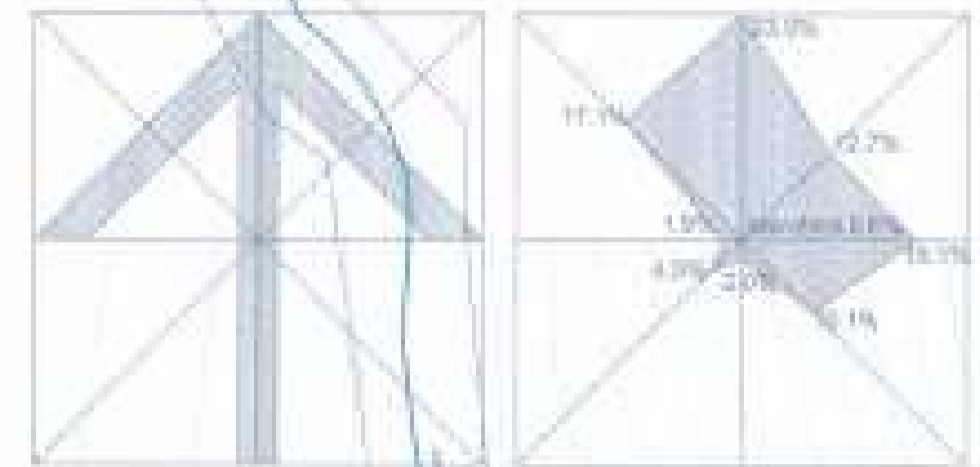


NÁVRH ÚZEMNÉHO PLÁNU OBCE TULČÍK ZMENY A DOPLNKY č. 3/2018

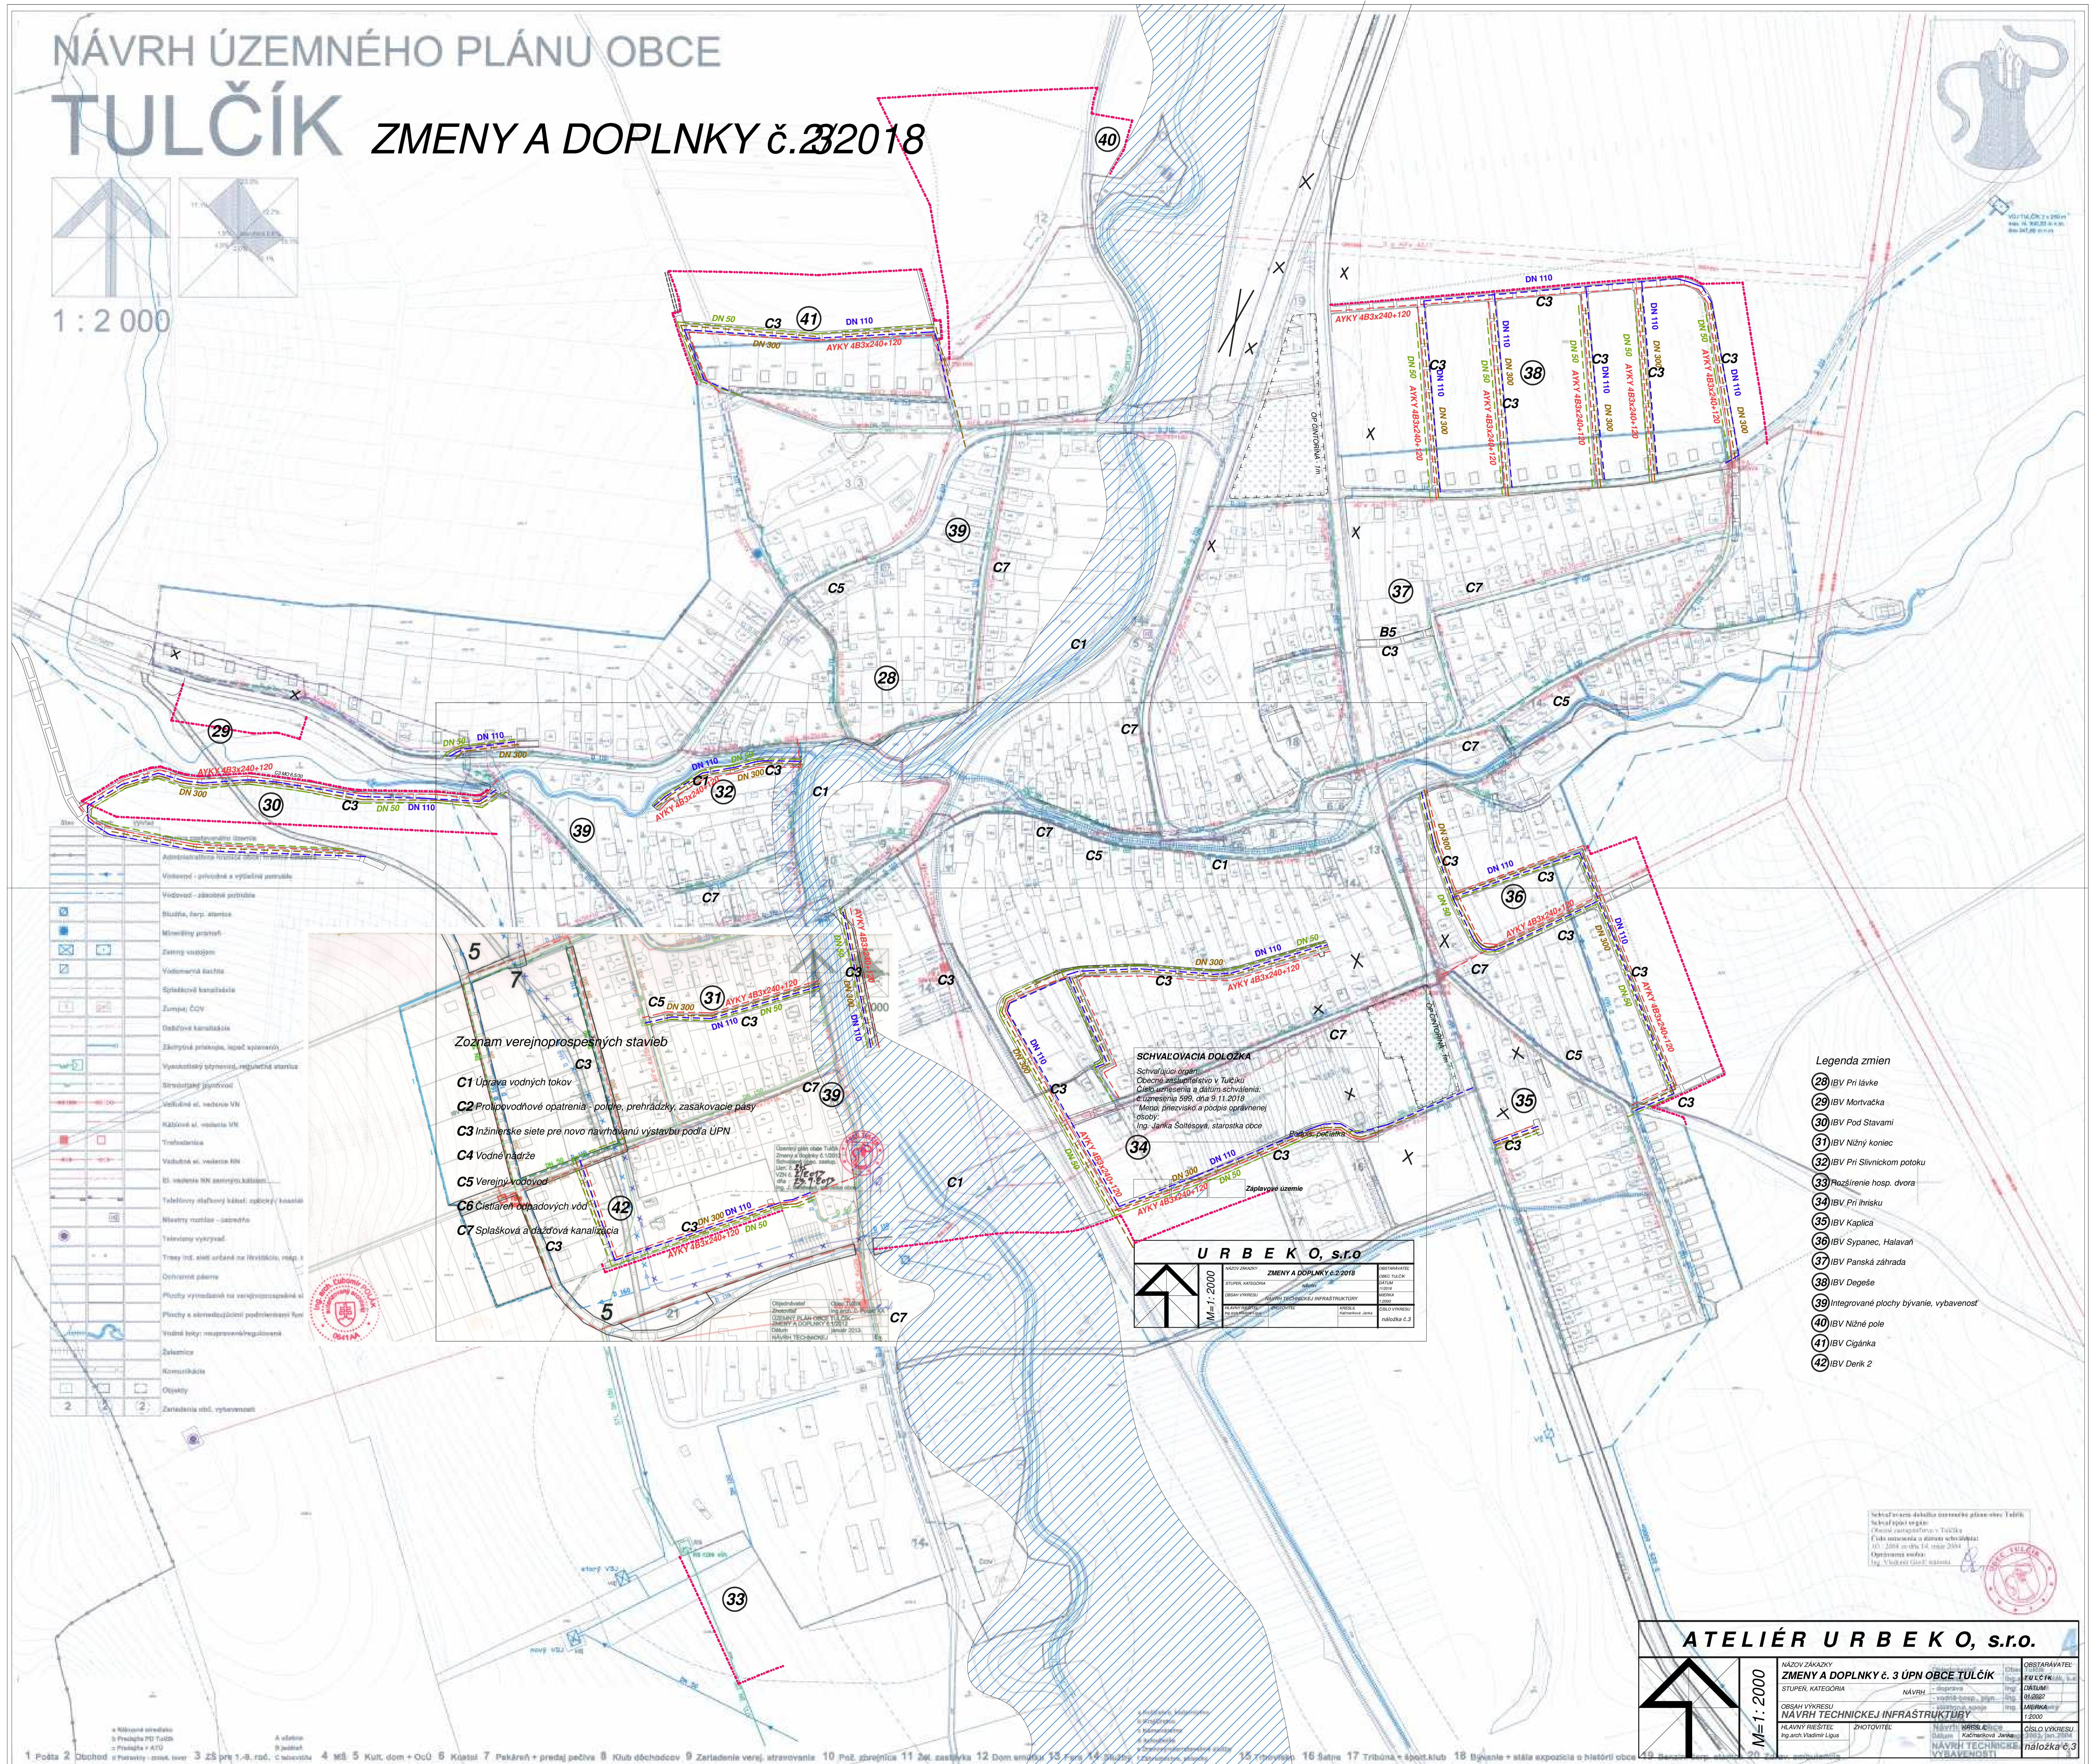

1 : 2 000

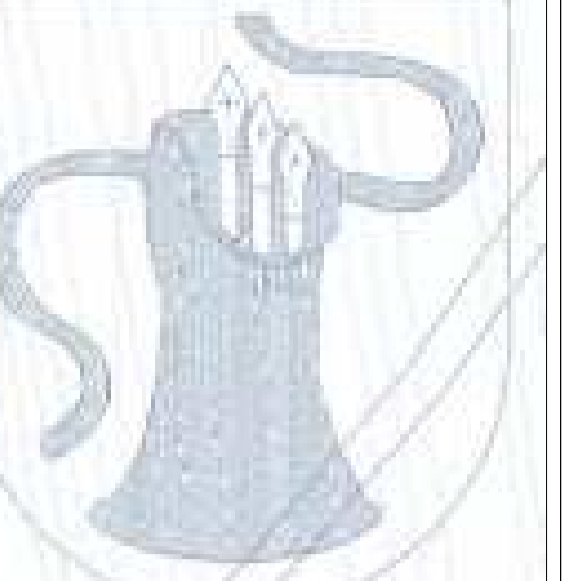

- Zoznam verejnoprospesných stavieb**
- C1 Úprava vodných tokov
 - C3 Inžinierske siete pre novo navrhávanú výstavbu podľa ÚPN
 - C4 Vodné nádrže
 - C5 Verejný vodovod
 - C6 Čistiarne odpadových vôd
 - C7 Splašková a dažďová kanalizácia

SCHVALOVACIA DOLOŽKA
Schválajúca orgán:
Obecný zastupiteľstvo v Tulčíku

URBEKO, s.r.o.
M=1:2000
Základný plán

- Legenda zmien**
- 28) BV Pri lávke
 - 29) BV Motvačka
 - 30) BV Pod Stavami
 - 31) BV Nižný koniec
 - 32) BV Pri Slivnickom potoku
 - 33) Rozšírenie hosp. dvora
 - 34) BV Pri ihrisku
 - 35) BV Kaplica
 - 36) BV Sypanec, Halavár
 - 37) BV Panská záhrada
 - 38) BV Degaše
 - 39) Integrované plochy bývanie, vybavenosť
 - 40) BV Nižné pole
 - 41) BV Čigánka
 - 42) BV Derk 2

ATELIÉR URBEKO, s.r.o.

