NÁVRH ÚZEMNÉHO PLÁNU OBCE TULČÍK

ZMENY A DOPLNKY č.2/2018

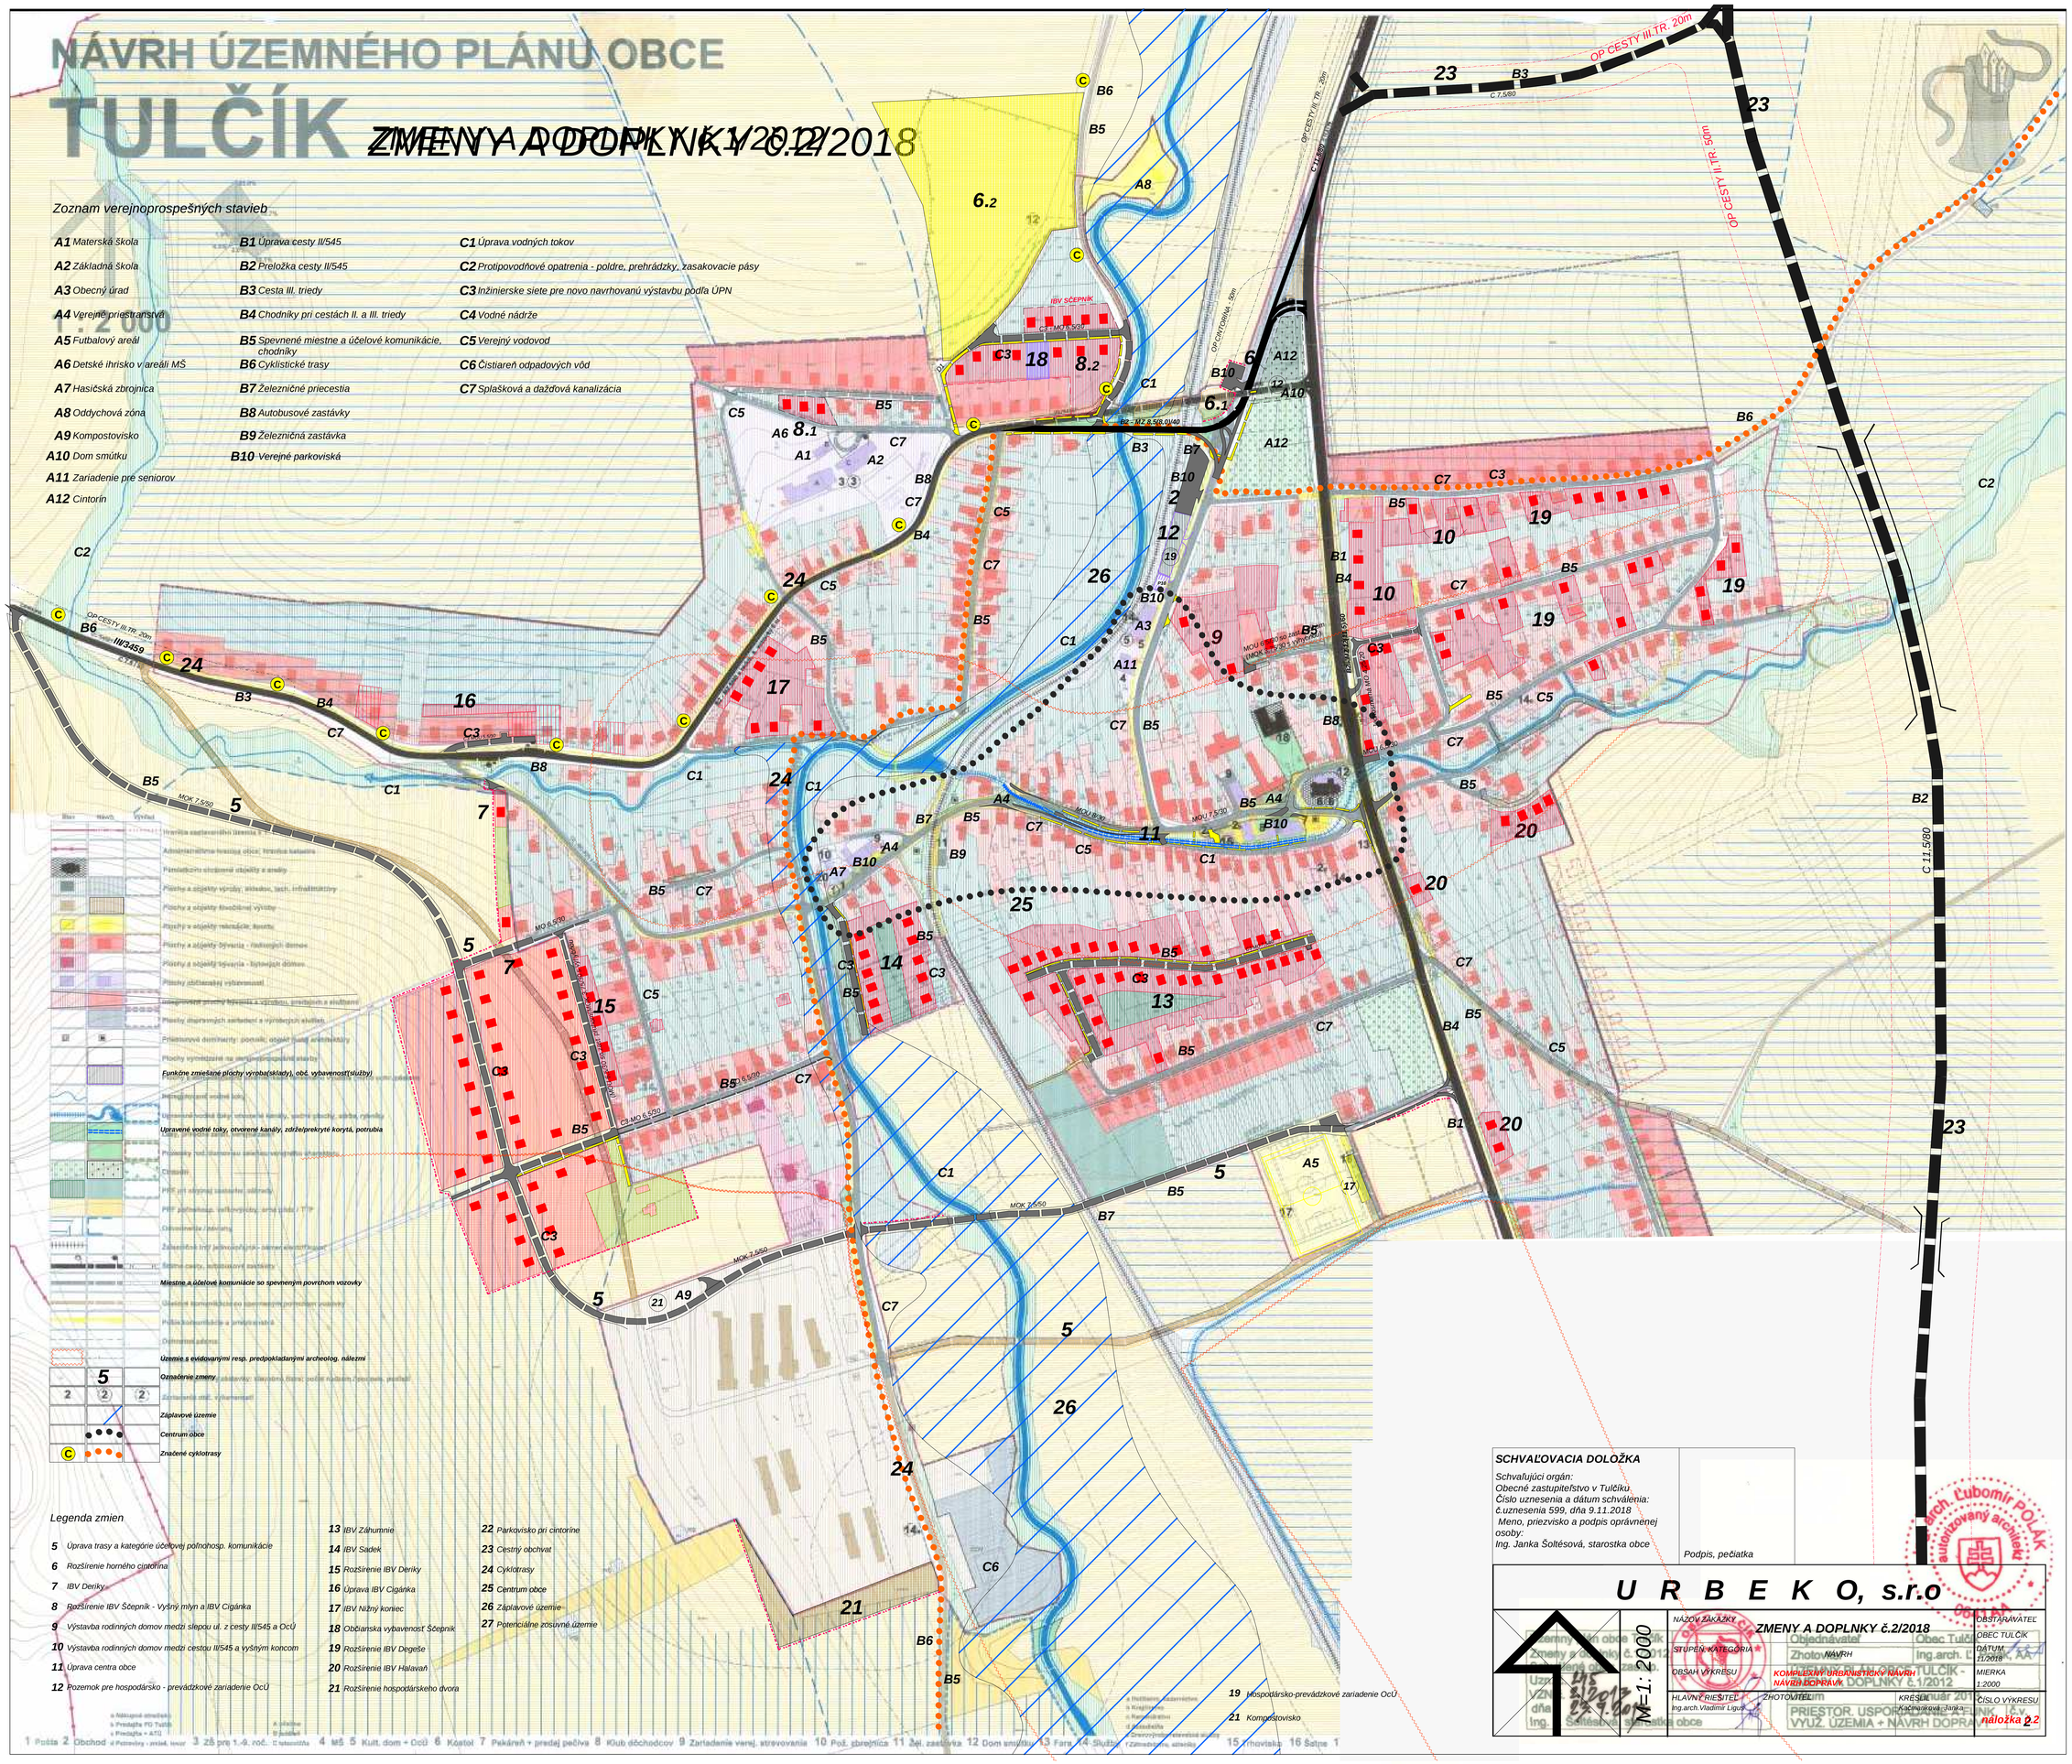

Zoznam verejnoprospešných stavieb

- **A1** Materská škola
- **A2** Základná škola
- **A3** Obecný úrad
- **A4** Verejné priestranstvá
- **A5** Futbalový areál
- **A6** Detské ihrisko v areáli MŠ
- **A7** Hasičská zbrojnica
- **A8** Oddychová zóna
- **A9** Kompostovisko
- **A10** Dom smútku
- **A11** Zariadenie pre seniorov
- **A12** Cintorín
- **B1** Úprava cesty II/545
- **B2** Preložka cesty II/545
- **B3** Cesta III. triedy
- **B4** Chodníky pri cestách II. a III. triedy
- **B5** Spevnené miestne a účelové komunikácie, chodníky
- **B6** Cyklistické trasy
- **B7** Železničné priecestia
- **B8** Autobusové zastávky
- **B9** Železničná zastávka
- **B10** Verejné parkoviská
- **C1** Úprava vodných tokov
- **C2** Protipovodňové opatrenia - poldre, prehrádzky, zasakovacie pásy
- **C3** Inžinierske siete pre novo navrhovanú výstavbu podľa ÚPN
- **C4** Vodné nádrže
- **C5** Verejný vodovod
- **C6** Čistiareň odpadových vôd
- **C7** Splašková a dažďová kanalizácia

Legenda zmien

- **5** Úprava trasy a kategórie účelovej poľnohosp. komunikácie
- **6** Rozšírenie horného cintorína
- **7** IBV Deriky
- **8** Rozšírenie IBV Ščepnik - Vyšný mlyn a IBV Cigánka
- **9** Výstavba rodinných domov medzi slepou ul. z cesty II/545 a OcÚ
- **10** Výstavba rodinných domov medzi cestou II/545 a vyšným koncom
- **11** Úprava centra obce
- **12** Pozemok pre hospodársko - prevádzkové zariadenie OcÚ
- **13** IBV Záhumnie
- **14** IBV Sadek
- **15** Rozšírenie IBV Deriky
- **16** Úprava IBV Cigánka
- **17** IBV Nižný koniec
- **18** Občianska vybavenosť Ščepnik
- **19** Rozšírenie IBV Degeše
- **20** Rozšírenie IBV Halavaň
- **21** Rozšírenie hospodárskeho dvora
- **22** Parkovisko pri cintoríne
- **23** Cestný obchvat
- **24** Cyklotrasy
- **25** Centrum obce
- **26** Záplavové územie
- **27** Potenciálne zosuvné územie
- **19** Hospodársko-prevádzkové zariadenie OcÚ
- **21** Kompostovisko

SCHVAĽOVACIA DOLOŽKA

Schvaľujúci orgán:
Obecné zastupiteľstvo v Tulčíku
Číslo uznesenia a dátum schválenia:
č.uznesenia 599, dňa 9.11.2018
Meno, priezvisko a podpis oprávnenej osoby:
Ing. Janka Šoltésová, starostka obce

Podpis, pečiatka

arch. Ľubomír POLÁK autorizovaný architekt 0641AA

U R B E K O, s.r.o

NÁZOV ZÁKAZKY	ZMENY A DOPLNKY č.2/2018	OBSTARÁVATEĽ	OBEC TULČÍK
STUPEŇ KATEGÓRIA	NÁVRH	DÁTUM	11/2018
OBSAH VÝKRESU	KOMPLEXNÝ URBANISTICKÝ NÁVRH ZMIEN A DOPLNKOV ÚPN OBCE TULČÍK - NÁVRH DOPRAVY	MIERKA	1:2000
HLAVNÝ RIEŠITEĽ Ing.arch.Vladimír Liguš	ZHOTOVITEĽ PRIESTOR. USPORIADANIE, ÚZEMNÝ ROZVOJ, VYUŽ. ÚZEMIA + NÁVRH DOPRAVY	KRESLIL Kačmárková, Janka	ČÍSLO VÝKRESU náložka 2.2