


SOK VEDENIE REALIZOVAŤ AŽ PO REKONŠTRUKČIINN VEDENIA

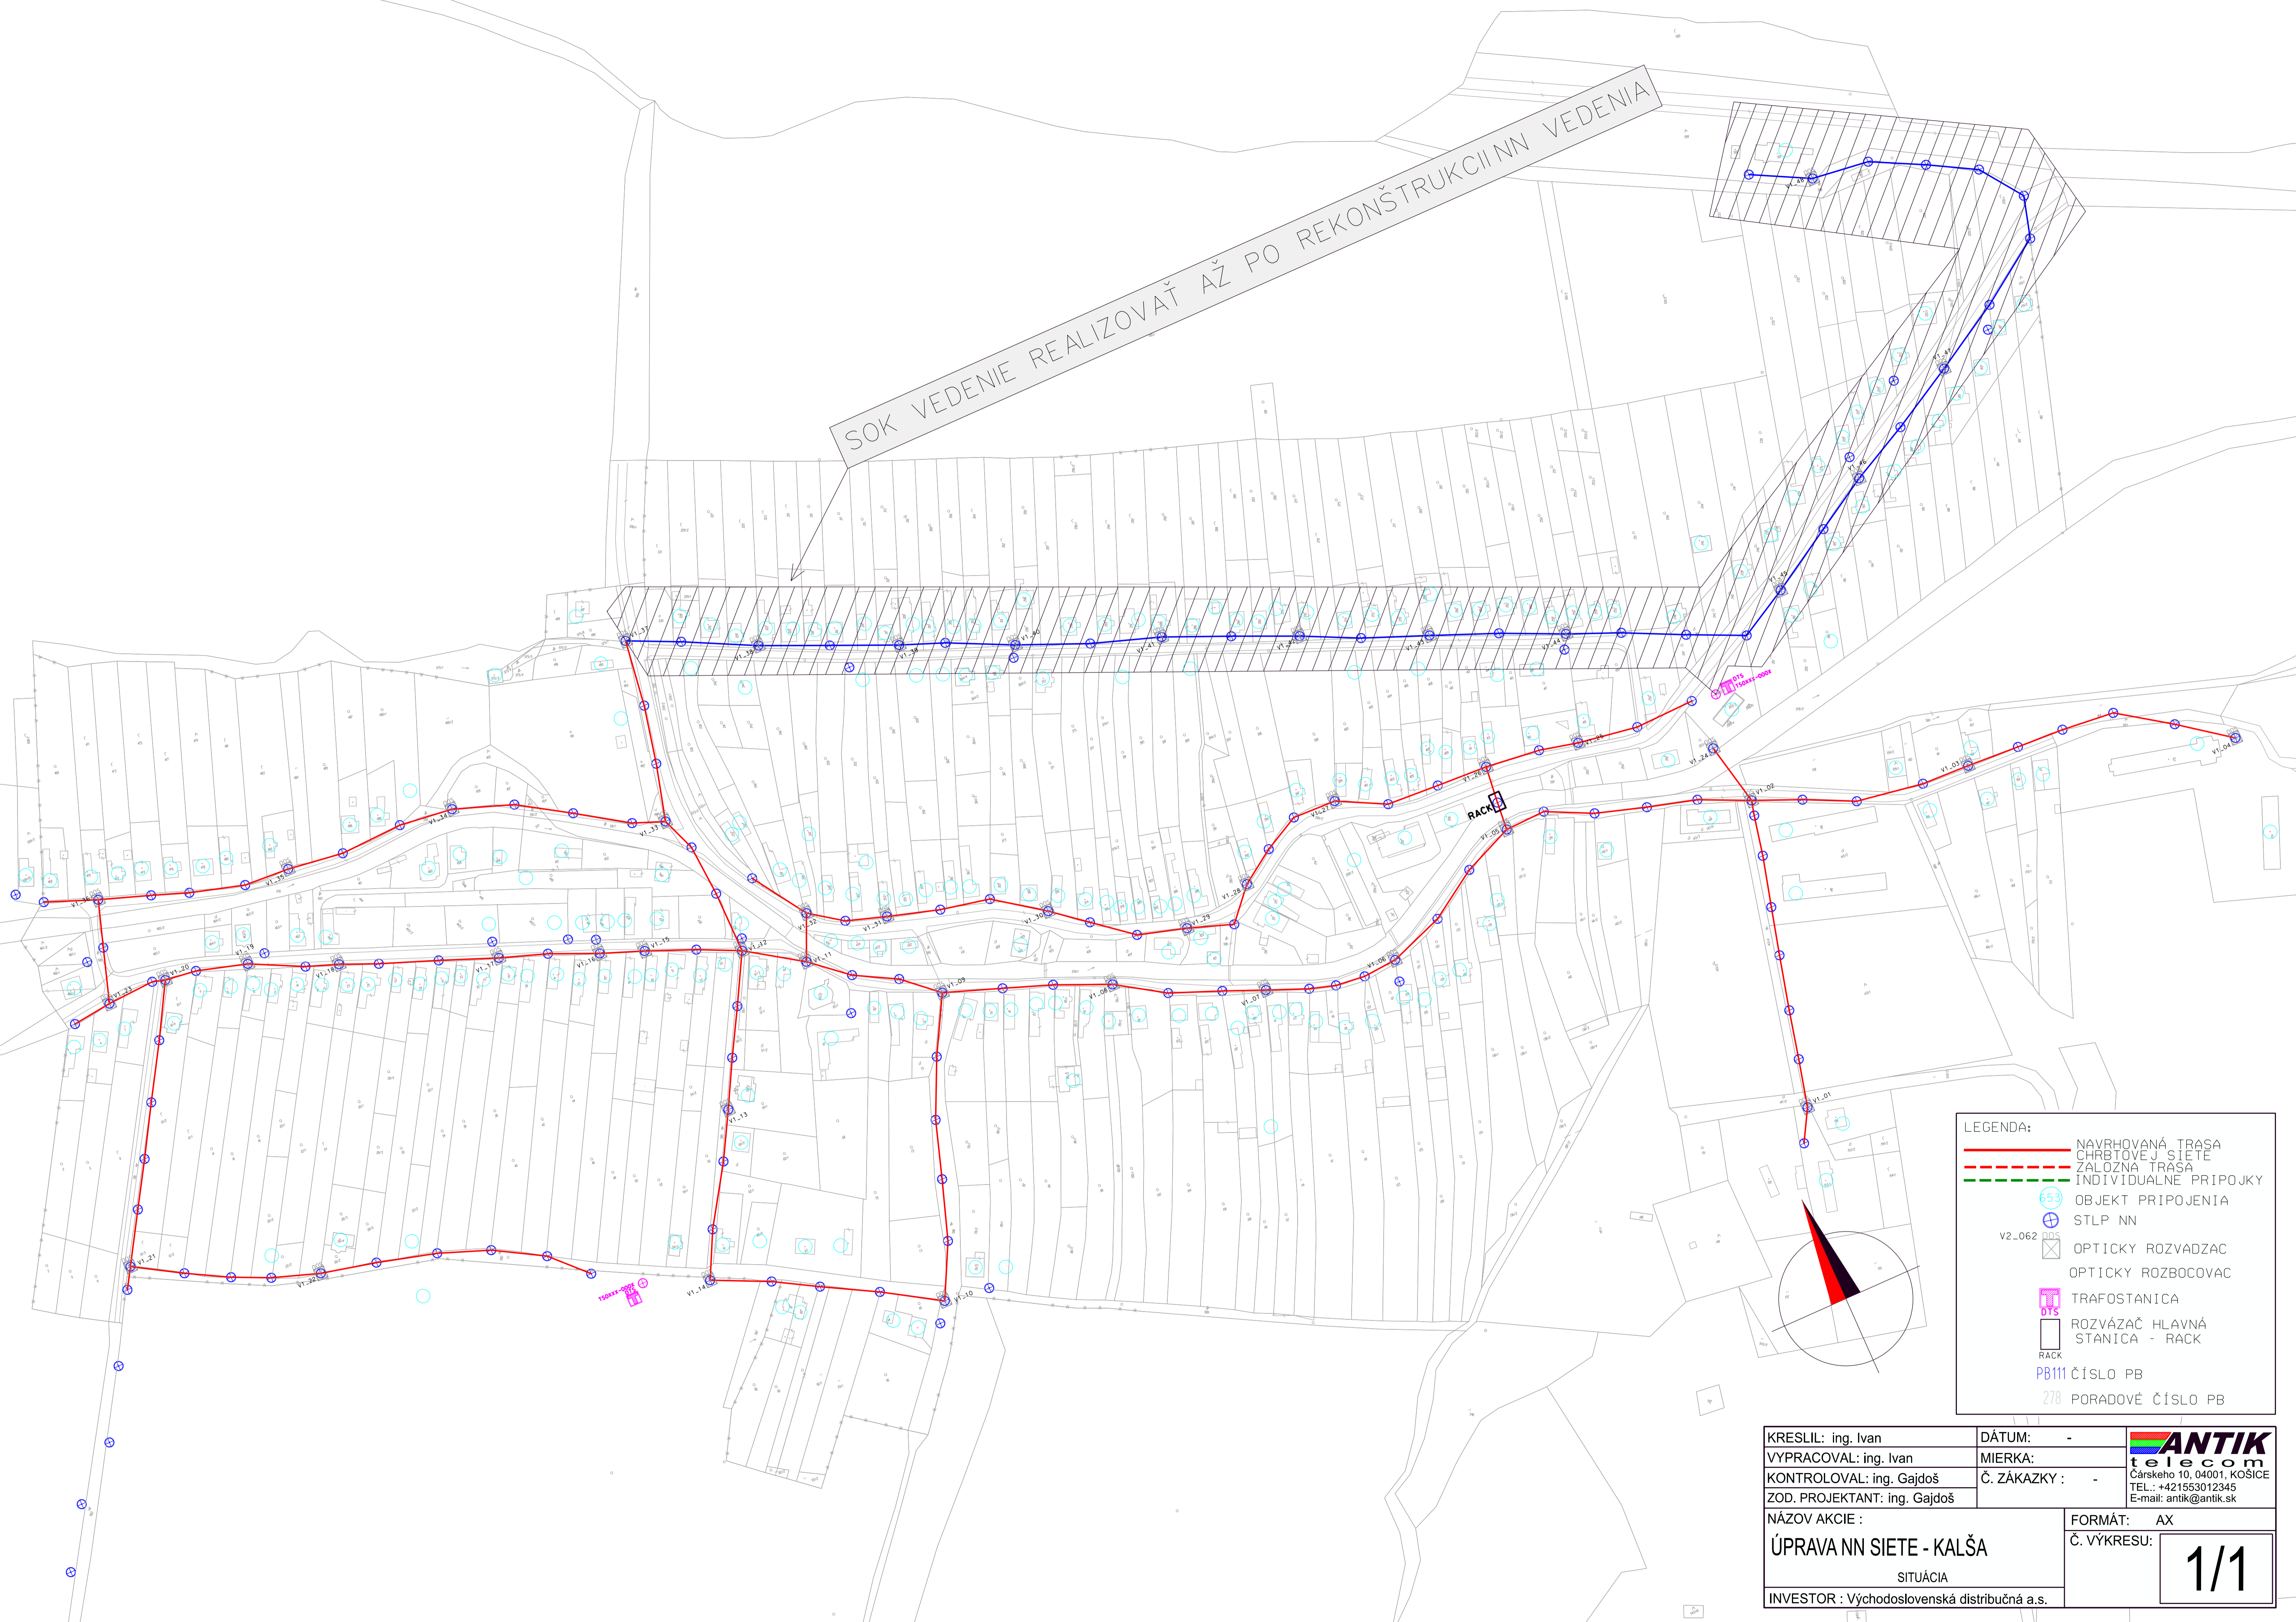

LEGENDA:

	NAVRHOVANÁ TRÁSA
	CHRBTOVÉ J. SIETE
	ZALOŽNÁ TRÁSA
	INDIVIDUÁLNE PRIPOJKY
	OBJEKT PRIPOJENIA
	STLP NN
	OPTICKÝ ROZVADZAC
	OPTICKÝ ROZBOCOVAC
	TRAFOSTANICA
	ROZVÁZAČ HLAVNÁ STANICA - RACK
	PB111 ČÍSLO PB
	278 PORADOVÉ ČÍSLO PB

KRESLIL: ing. Ivan	DÁTUM: -	
VYPRACOVAL: ing. Ivan	MIERKA: -	
KONTROLOVAL: ing. Gajdoš	Č. ZÁKAZKY: -	Čárskeho 10, 04001, KOŠICE
ZOD. PROJEKTANT: ing. Gajdoš		TEL.: +421553012345
		E-mail: antik@antik.sk
NÁZOV AKCIE : ÚPRAVA NN SIETE - KALŠA	FORMÁT: AX	1/1
SITUÁCIA	Č. VÝKRESU:	
INVESTOR : Východoslovenská distribučná a.s.		