
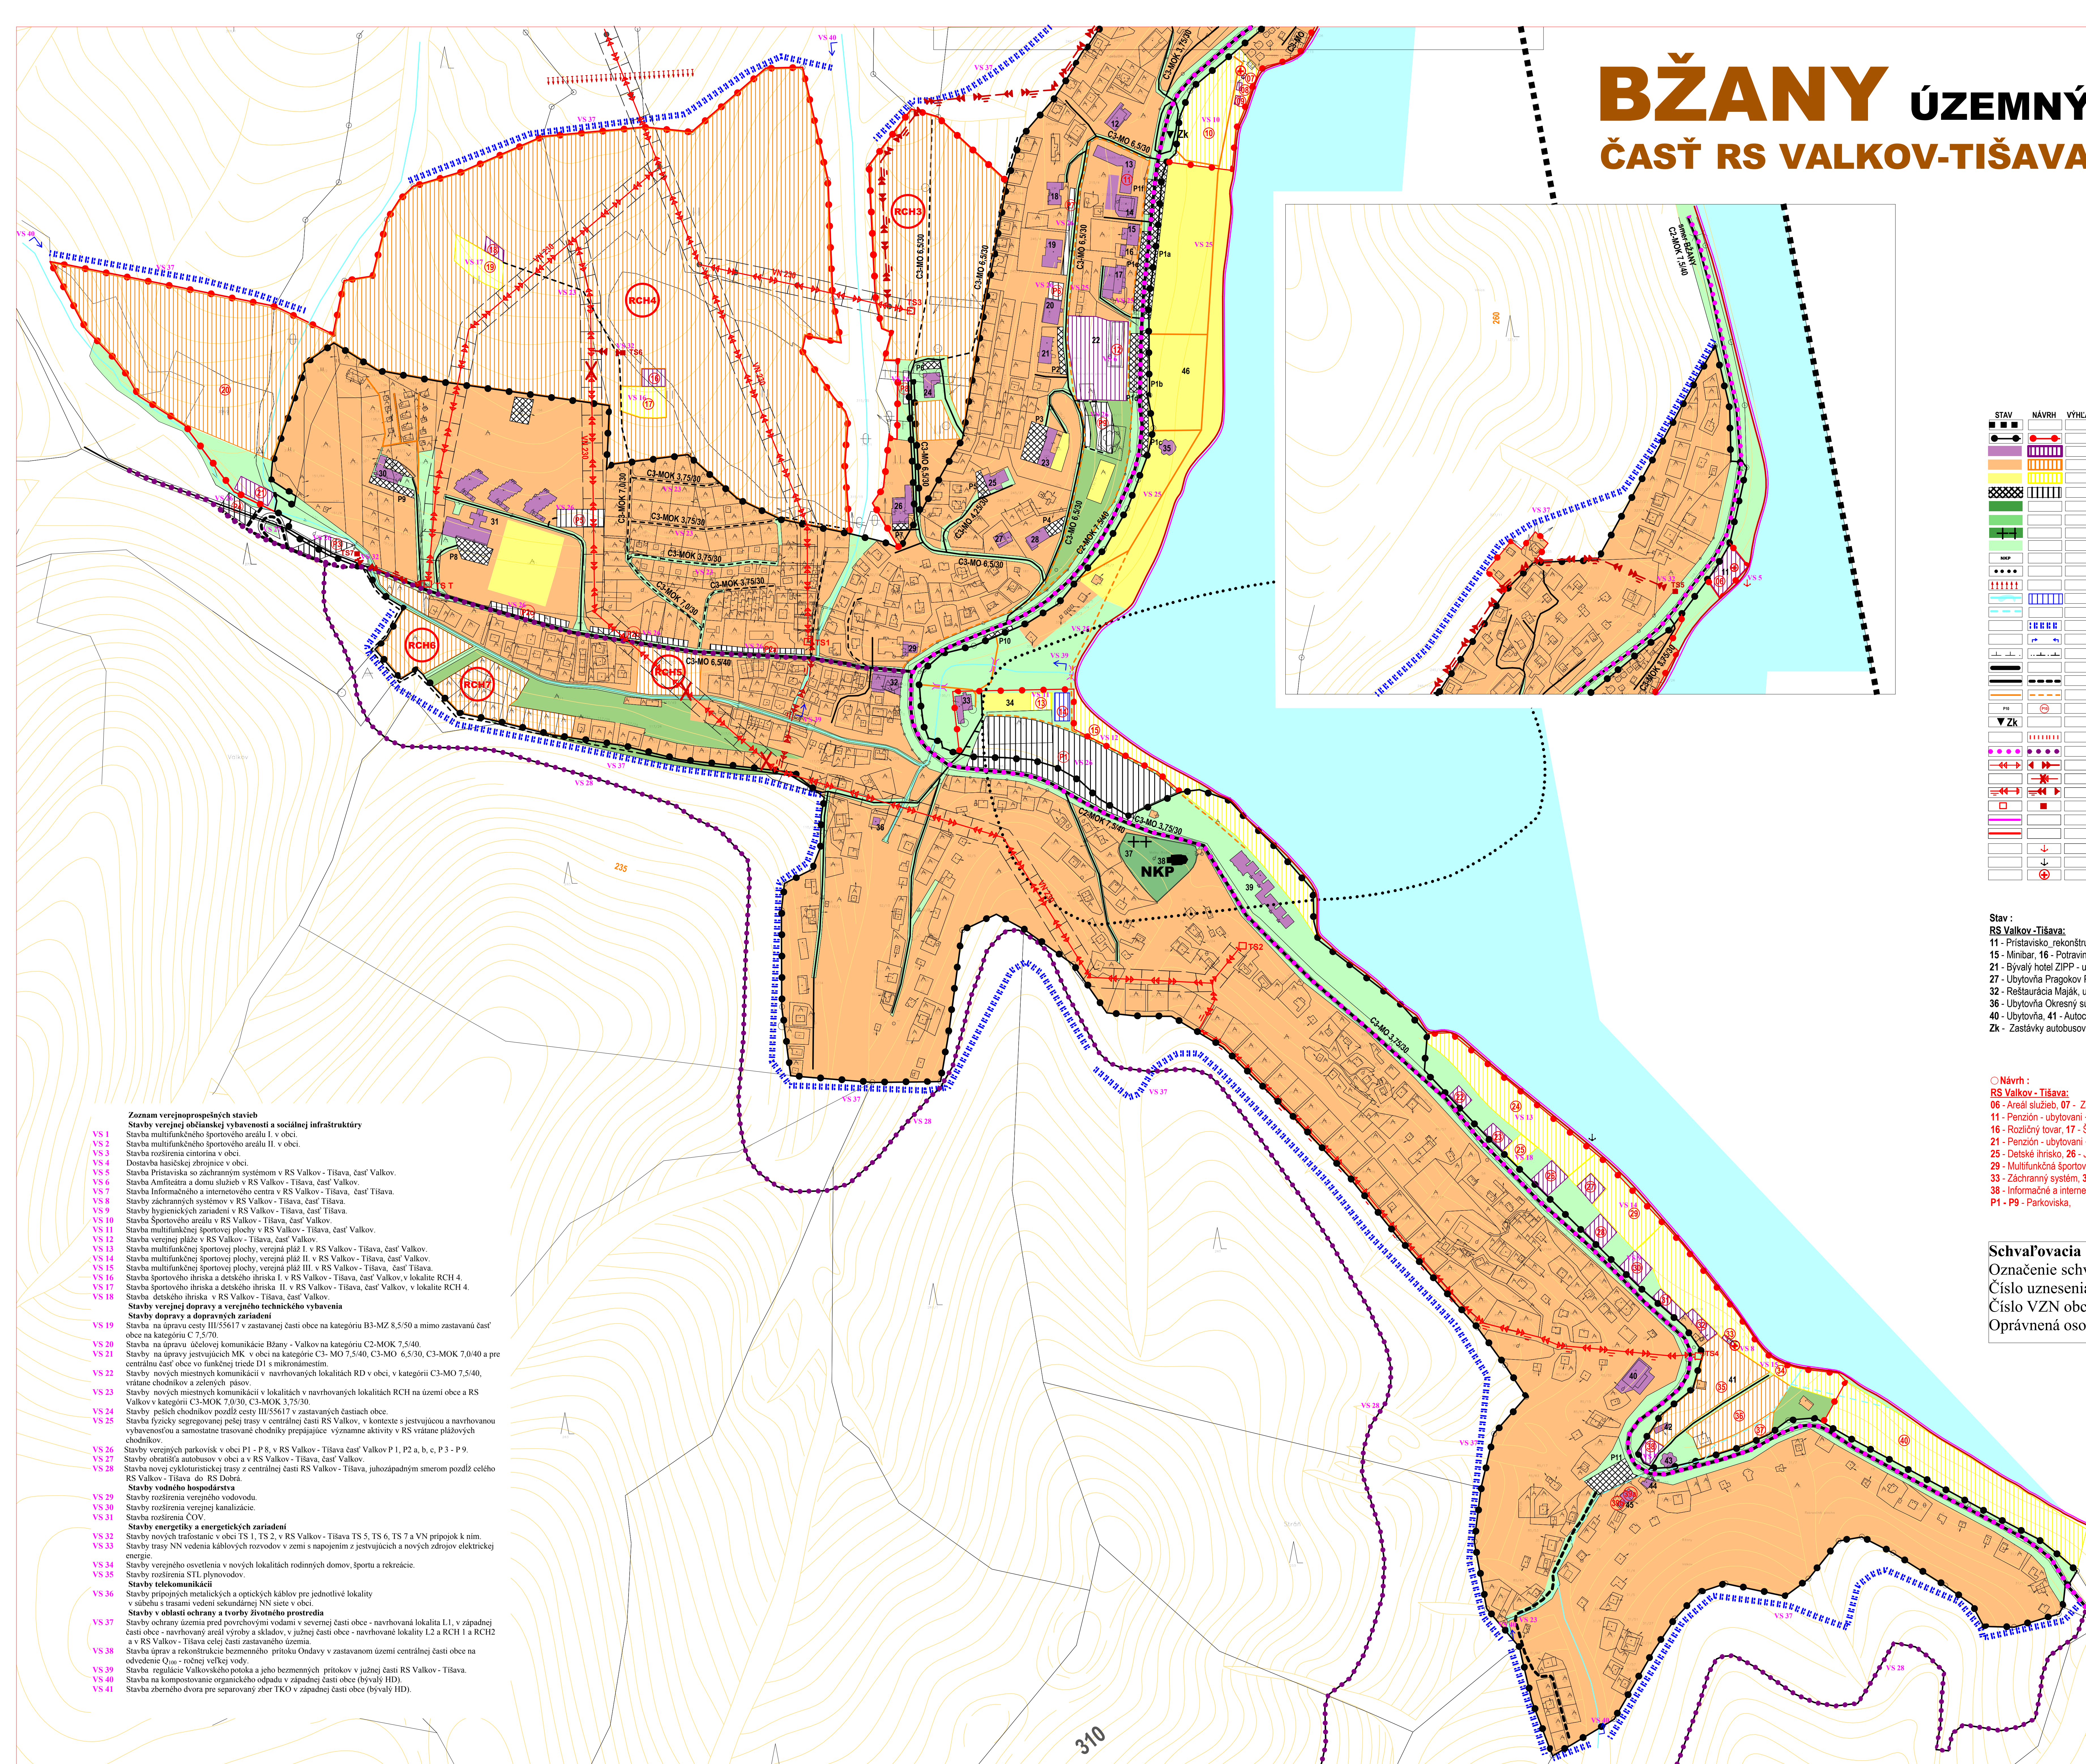


BŽANY ÚZEMNÝ PLÁN OBCE M 1:2000

ČASŤ RS VALKOV-TIŠAVA

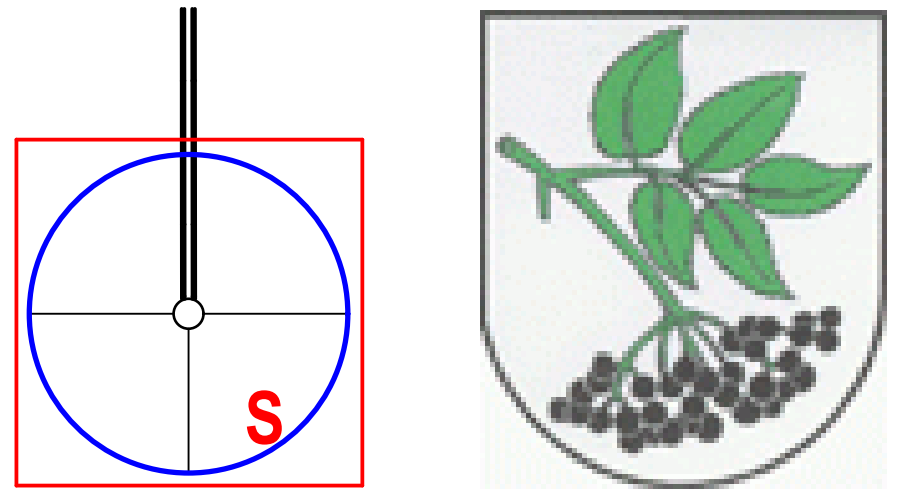

STAV	NÁVRH	VÝHLAD
HRANICA KATASTRÁLNEHO ÚZEMIA		
HRANICA ZASTAVANÉHO ÚZEMIA OBCE		
POCHVA OBČANSKEJ VYBAVENOSTI		
POCHVA REKREÁCIE A GESTOVNEHO RUCHU		
POCHVA ŠPORTU		
POCHVA TECHNICKÉHO VYBAVENIA		
VEREJNÁ ZELEN'		
ZELEŇ RODNÝCH DOMOV		
VYHRADENÁ ZELEŇ - CINTORÍN		
SPEVONÁ - LÍNOVIA ZELEŇ		
NÁRODNÁ KULTÚRNA PAMÁTKA		
ARCHEOLOGICKÁ LOKALITA		
VÝZNAMNÁ VÝHLADKA		
VOCNE TOKY A RUCHY		
PREKRYTÝ VODNÝ TOK		
OCHRANA ZASTAVANÉHO ÚZEMIA PRED POVRCH. VODAMI		
REGULÁCIA VODNÝCH TOKOV		
OCHRANNE PÁSMO		
CESTA II. TREDY		
MESTNÁ A ÚČELOVÁ KOMUNIKÁCIA		
PEŠÍ CHODNÍK		
PARKOVISKVO		
AUTOBUSOVÁ ZASTÁVKA KRYTÁ		
NEKONVENČNÁ KYVACIOVÁ DOPRAVA		
CYKLOTURISTICKÉ TRASY		
VN. VEDEŇIE VZDUŠNÉ		
NÁVRH NA DEMONTÁŽ VN. SIETE		
VN. VEDEŇIE KÁBLOVÉ V ZEMI		
TRAFOSTANICA		
MAXIMÁLNA PREVÁDŽKOVÁ HLADINA 162,0 m.n.m.		
MAXIMÁLNA REZERVNÁ HLADINA 163,5 m.n.m.		
PRÍSTAVISKVO		
JACHTING		
ZACHRANNÝ SYSTÉM		

- ### Zoznam verejnoprospešných stavieb
- Stavby verejnej občianskej vybavenosti a sociálnej infraštruktúry**
- VS 1 Stavba multifunkčného športového areálu I. v obci.
 - VS 2 Stavba multifunkčného športového areálu II. v obci.
 - VS 3 Stavba rozšírenia cintorína v obci.
 - VS 4 Dostavba hasičskej zbrojnice v obci.
 - VS 5 Stavba Prístaviska so zachranným systémom v RS Valkov - Tišava, časť Valkov.
 - VS 6 Stavba Amfiteátra a domu služieb v RS Valkov - Tišava, časť Tišava.
 - VS 7 Stavba Informačného a internetového centra v RS Valkov - Tišava, časť Tišava.
 - VS 8 Stavby zachranných systémov v RS Valkov - Tišava, časť Tišava.
 - VS 9 Stavby hygienických zariadení v RS Valkov - Tišava, časť Tišava.
 - VS 10 Stavba športového areálu v RS Valkov - Tišava, časť Valkov.
 - VS 11 Stavba multifunkčnej športovej plochy v RS Valkov - Tišava, časť Valkov.
 - VS 12 Stavba verejnej pláže v RS Valkov - Tišava, časť Valkov.
 - VS 13 Stavba multifunkčnej športovej plochy, verejná pláž I. v RS Valkov - Tišava, časť Valkov.
 - VS 14 Stavba multifunkčnej športovej plochy, verejná pláž II. v RS Valkov - Tišava, časť Valkov.
 - VS 15 Stavba multifunkčnej športovej plochy, verejná pláž III. v RS Valkov - Tišava, časť Tišava.
 - VS 16 Stavba športového ihriska a detského ihriska I. v RS Valkov - Tišava, časť Valkov, v lokalite RCH 4.
 - VS 17 Stavba športového ihriska a detského ihriska II. v RS Valkov - Tišava, časť Valkov, v lokalite RCH 4.
 - VS 18 Stavba detského ihriska v RS Valkov - Tišava, časť Valkov.
- Stavby verejnej dopravy a verejného technického vybavenia**
- Stavby dopravy a dopravných zariadení**
- VS 19 Stavba na úpravu cesty III/55617 v zastavanej časti obce na kategóriu B3-MZ 8,5/50 a mimo zastavanú časť obce na kategóriu C 7,5/70.
 - VS 20 Stavba na úpravu účelovej komunikácie Bžany - Valkov na kategóriu C2-MOK 7,5/40.
 - VS 21 Stavby na úpravu existujúcich MK v obci na kategórie C3- MO 7,5/40, C3- MO 6,5/30, C3-MOK 7,0/40 a pre centrálnu časť obce vo funkčnej triede D1 s mikromiestmim.
 - VS 22 Stavby nových miestnych komunikácií v navrhovaných lokalitách RD v obci, v kategórii C3-MO 7,5/40, vrátane chodníkov a zelených pásov.
 - VS 23 Stavby nových miestnych komunikácií v lokalitách v navrhovaných lokalitách RCH na území obce a RS Valkov v kategórii C3-MOK 7,0/30, C3-MOK 3,75/30.
 - VS 24 Stavby peších chodníkov pozdĺž cesty III/55617 v zastavaných častiach obce.
 - VS 25 Stavby fyzicky segregovanej pešej trasy v centrálnej časti RS Valkov, v kontexte s existujúcou a navrhovanou vyhladenosťou a samostatne trasovanými prepojitými významne aktivity v RS vrátane pláňových chodníkov.
- Stavby verejných parkovísk v obci P 8, v RS Valkov - Tišava časť Valkov P 1, P 2 a, b, c, P 3 - P 9.**
- VS 27 Stavby obrátaní autobusov v obci a v RS Valkov - Tišava, časť Valkov.
 - VS 28 Stavba novej cykloturistickej trasy z centrálnej časti RS Valkov - Tišava, juhozápadným smerom pozdĺž celeho RS Valkov - Tišava do RS Dobrá.
- Stavby vodného hospodárstva**
- VS 29 Stavby rozšírenia verejného vodovodu.
 - VS 30 Stavby rozšírenia verejnej kanalizácie.
- Stavby rozšírenia ČOV.**
- Stavby energetiky a energetických zariadení**
- VS 32 Stavby nových trafostaníc v obci TS 1, TS 2, v RS Valkov - Tišava TS 5, TS 6, TS 7 a VN prípojok k nim.
 - VS 33 Stavby trasy VN vedenia kábelových rozvodov v zemi s napojením z existujúcich a nových zdrojov elektrickej energie.
 - VS 34 Stavby verejného osvetlenia v nových lokalitách rodinných domov, športu a rekreácie.
 - VS 35 Stavby rozšírenia STL plynovodu.
- Stavby telekomunikácií**
- VS 36 Stavby prípojiek optických a optických káblov pre jednotlivé lokality v súbehu s trasami vedení sekundárnej NN siete v obci.
- Stavby v oblasti ochrany a tvorby životného prostredia**
- VS 37 Stavby ochrany územia pred poveterními vodami v severnej časti obce - navrhovaní lokalita L1. v západnej časti obce - navrhovaný areál výroby a skladov, v južnej časti obce - navrhované lokality L2 a RCH 1 a RCH 2 a v RS Valkov - Tišava celej časti zastavaného územia.
 - VS 38 Stavba úprava a rekonštrukcie bezmenného prítoku Ondavy v zastavanom území centrálnej časti obce na odčerpávanie a roztlačenie veľkej vody.
 - VS 39 Stavba regulácie Valkovského potoka a jeho bezmenných prítokov v južnej časti RS Valkov - Tišava.
 - VS 40 Stavba na kompostovanie organického odpadu v západnej časti obce (byvalý HD).
 - VS 41 Stavba zberného dvora pre separovaný zber TKO v západnej časti obce (byvalý HD).

- Stav :**
RS Valkov - Tišava:
11 - Prístavisko, rekonštrukcia, 12 - Informačné centrum, 13 - Obecná ubytovňa, dezolátny stav, 14 - Ubytovňa JODO, bowling, reštaurácia, 15 - Minitaxi, 16 - Potraviny, 17 - KOTVA, reštaurácia, 18 - Ubytovňa PD Tokajik, 19 - Ubytovňa, 20 - Ubytovňa JAMI, stravovanie, 21 - Bývalý hotel ZIPP - ubytovňa, stravovanie, 22 - Amfiteáter, 23 - Šport hotel Valkov, 24 - Ubytovňa, 25 - Ubytovňa, 26 - Ubytovňa, 27 - Ubytovňa Pragoc Prešov, 28 - Ubytovňa Kovosipex Stropkov, 29 - Potraviny, 30 - Ubytovňa, 31 - Hotel Kovostava Stropkov, 32 - Reštaurácia Maják, ubytovanie, 33 - Reštaurácia Rumpel, 34 - Volebalové ihrisko 2x, 35 - Hygienické zariadenie, 36 - Ubytovňa Okresný súd Stropkov, 37 - Bývalý cintorín, 38 - Gréckokatolícky chrám Panny Márie Ochrankyne, 39 - Hotel Lile, 40 - Ubytovňa, 41 - Autocamp, 42 - Bufet, 43 - Hygienické zariadenie, 44 - Potraviny, 45 - Reštaurácia Drevenák, 46 - Verejná pláž
Zk - Zastávky autobusov kryté, P1 - P11 Parkovisko,

- Návrh :**
RS Valkov - Tišava:
08 - Areál služieb, 07 - Zachranný systém, 08 - Sklad športových potrieb, 09 - Požičovňa vodných bicyklov a člnov, 10 - Športový areál, 11 - Penzión - ubytovni + stravovanie, 12 - Amfiteáter + dom služieb, 13 - Multifunkčná športová plocha, 14 - Bazén, 15 - Pláž, 16 - Rozličný tovar, 17 - Športové ihrisko + detské ihrisko, 18 - Rozličný tovar, 19 - Športové ihrisko + deké ihrisko, 20 - Hipodrom, 21 - Penzión - ubytovni + stravovanie, 22 - Rýchle obstarvenie, 23 - Požičovňa horských bicyklov, 24 - Multifunkčná športová plocha, pláž, 25 - Detské ihrisko, 26 - Jachting klub, servis, 27 - Požičovňa vodných bicyklov a člnov, 28 - Predajňa športových potrieb, 29 - Multifunkčná športová plocha, pláž, 30 - Hygienické zariadenie, 31 - Rýchle obstarvenie, 32 - Požičovňa plážových potrieb, 33 - Zachranný systém, 34 - Multifunkčná športová plocha, pláž, 35 - Stanový tábor, 36 - Autocamp - karavany, 37 - Bungolovy, 38 - Informačné a internetové centrum, 39a - Penzión, 39b - Potraviny, 40 - Areál pre rybolov, RCH2 - RCH5 - Lokality rekreálnych chat, P1 - P9 - Parkoviska,

Schvaľovacia doložka:
Označenie schvaľovacieho orgánu: Obecné zastupiteľstvo v Bžanoch
Číslo uznesenia a dátum schválenia:
Číslo VZN obce, ktorým sa vyhlasuje záväzná časť ÚPN obce:
Oprávnená osoba: Miroslav Fečko - starosta obce



SLOVENSKÁ AGENTÚRA ŽIVOTNÉHO PROSTREDIA CENTRUM KRAJINÉHO PLÁNOVANIA, PRÍRODNÝCH A ENERGETICKÝCH ZDROJOV Sabinovská 3, 080 01 Prešov	RIADITEĽ CKP Ing. Jozef Kucha
	Číslo výkresu 3b
Názov dokumentácie Územný plán obce BŽANY	Mierka výkresu 1 : 2 000
Názov výkresu KOMPLEXNÝ VÝKRES PRESTOROVÉHO USPORIADANIA A FUNKČNÉHO VYUŽITIA ÚZEMIA A VERNÉHO DOPORANÉHO VYBAVENIA S VÝZNAMNÝMI ZÁVAZNÝMI ČASŤAMI RIEŠENIA A VEREJNOPROSPEŠNÝMI STAVBAMI ZASTAVANÉHO ÚZEMIA	Rok vypracovania 10/2010
Hlavný riešiteľ: Ing. arch. Ivan Váňa KA	OBSTARÁVATEĽ Obec Bžany