
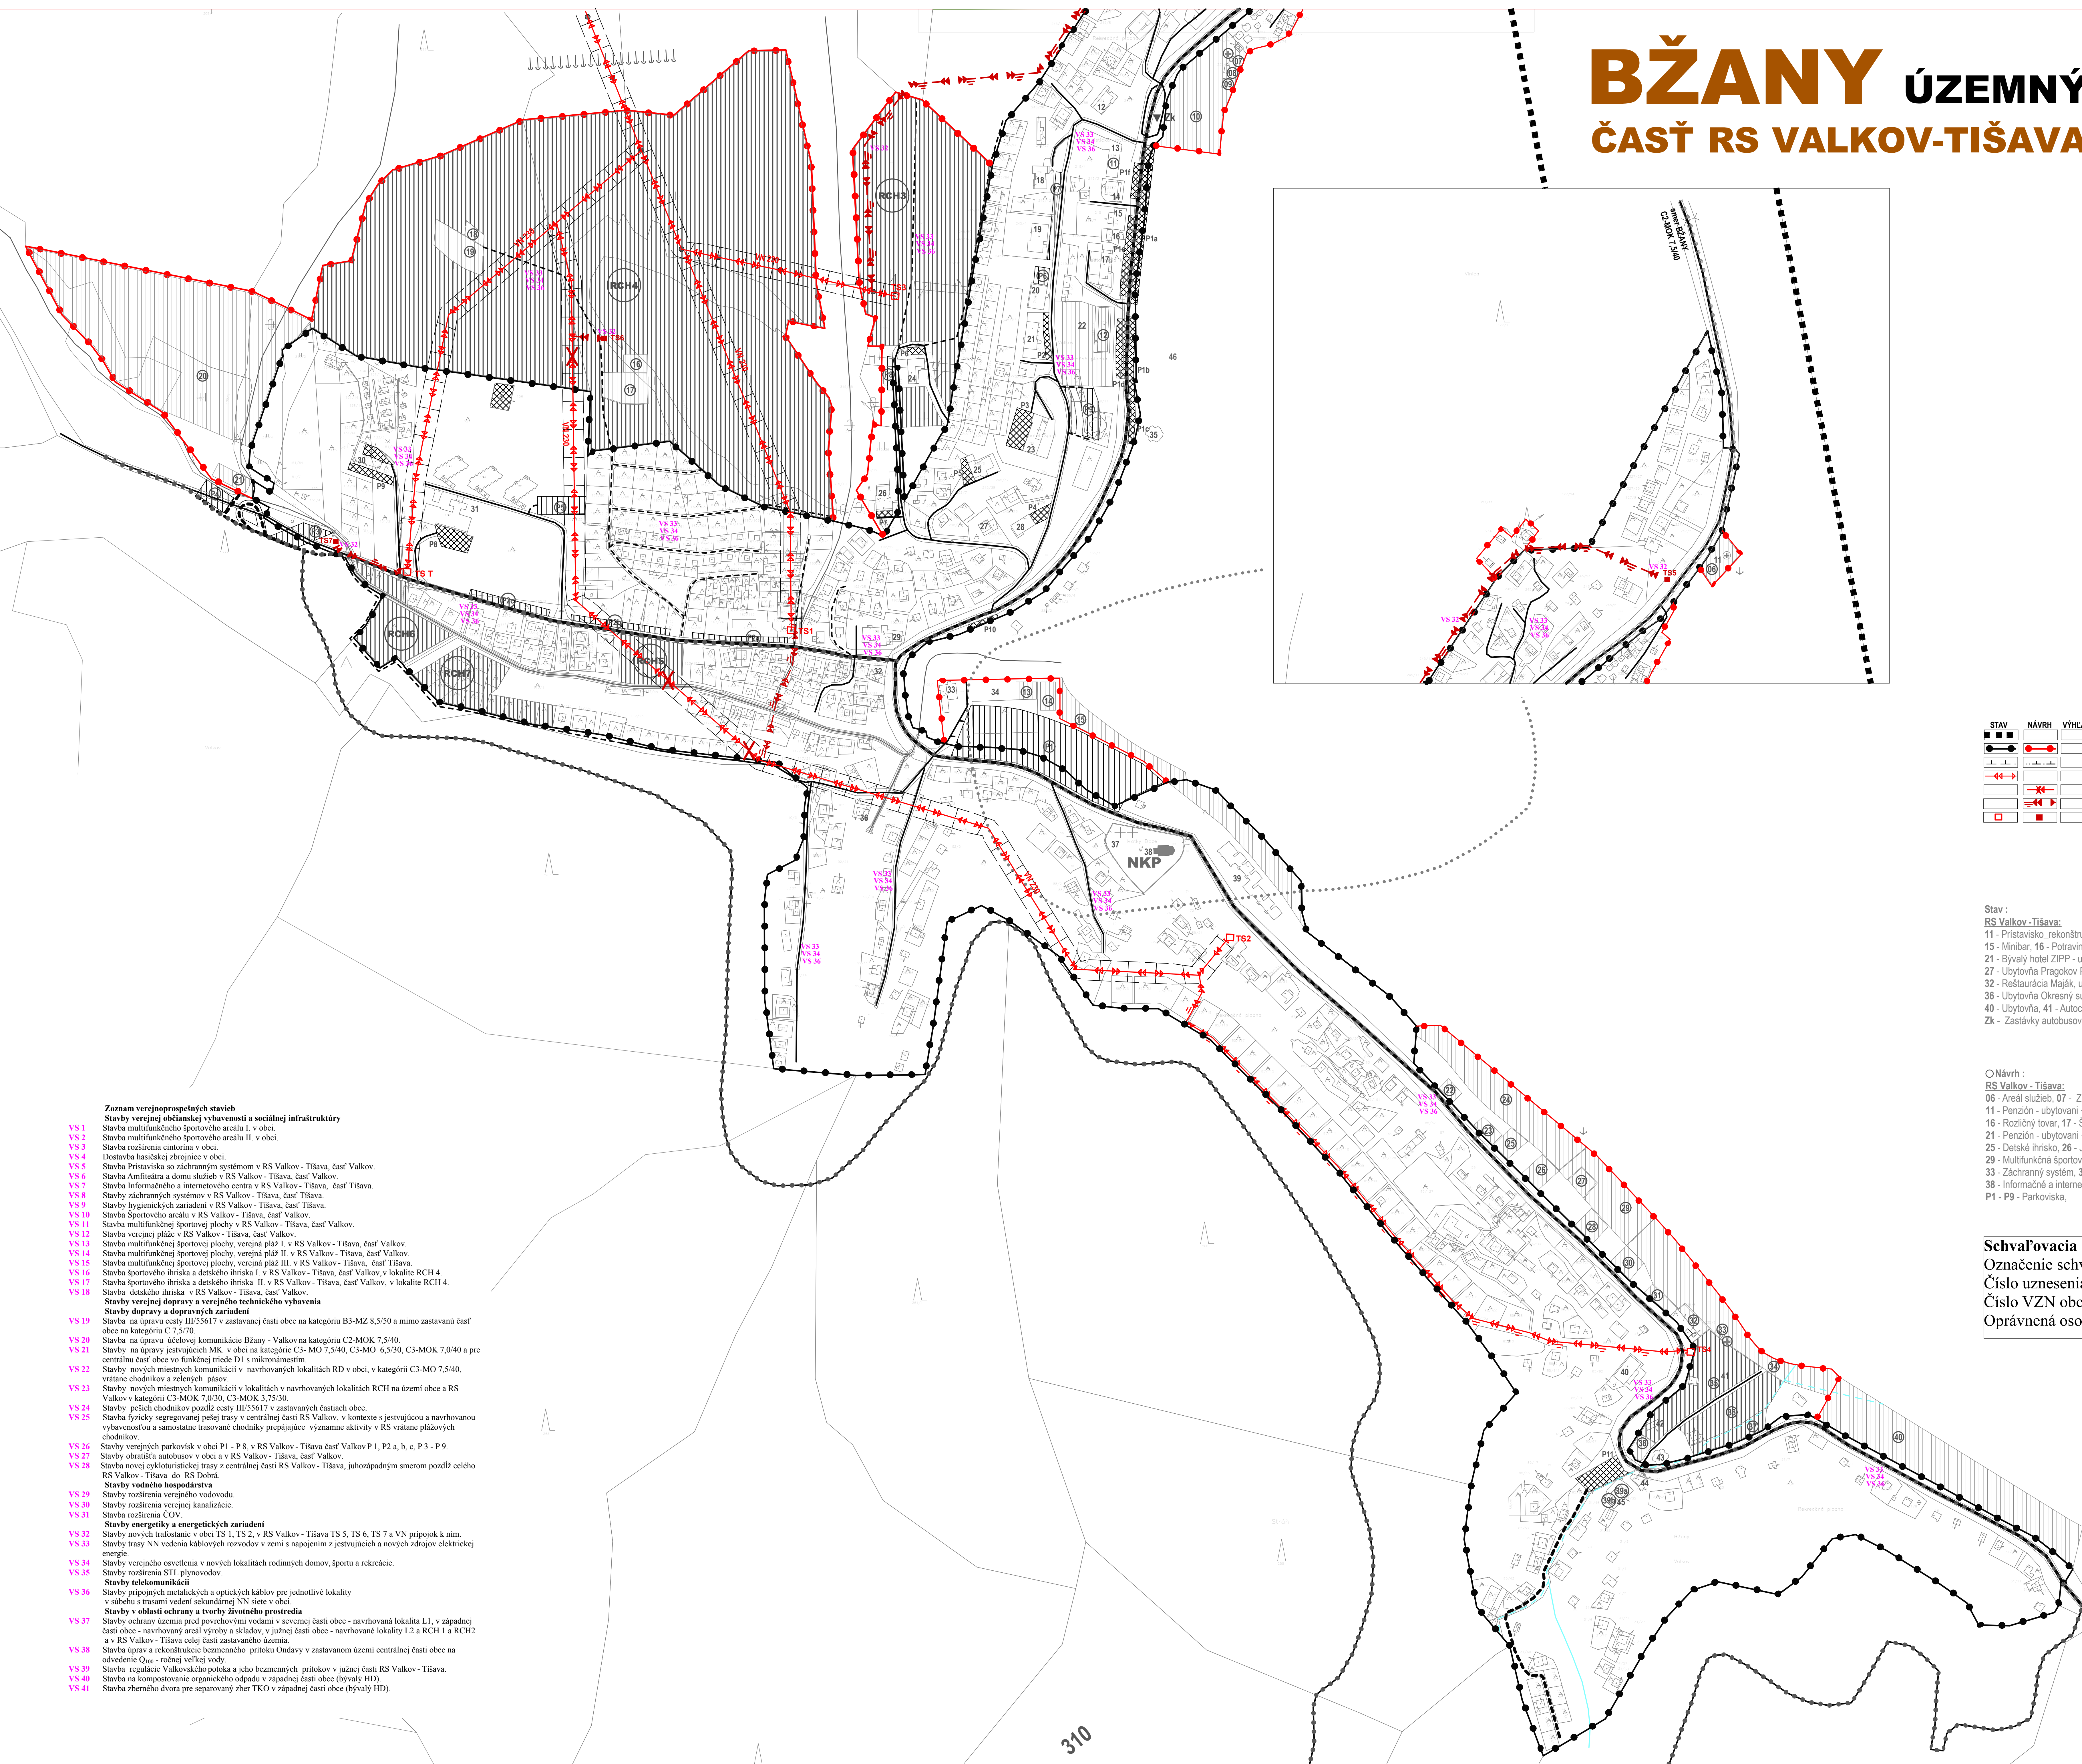


# BŽANY ÚZEMNÝ PLÁN OBCE M 1:2000

## ČASŤ RS VALKOV-TIŠAVA

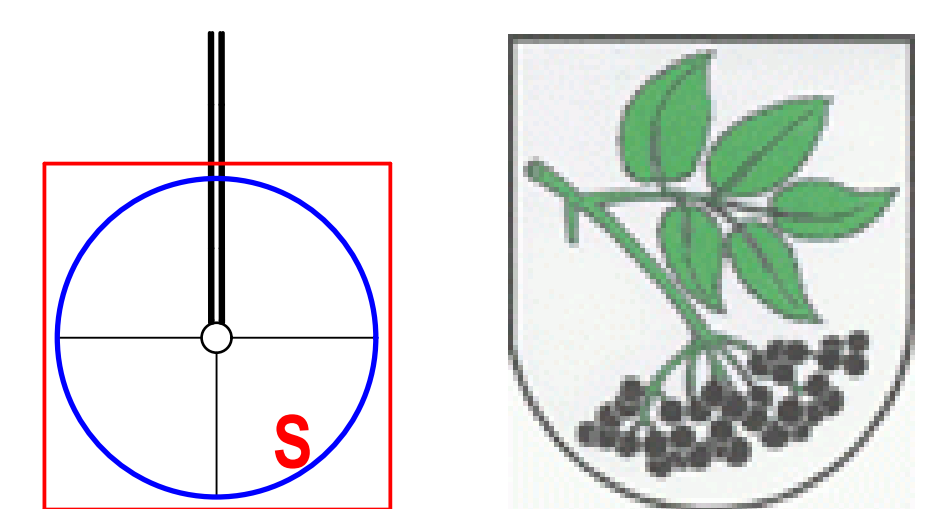

STAV	NÁVRH	VÝHLAD	
			HRANICA KATASTRÁLNEHO ÚZEMIA
			HRANICA ZASTAVANÉHO ÚZEMIA OBCE
			OCHRANNÉ PÁSMO
			VN VEDENIE VZDUŠNÉ
			NÁVRH NA DEMONTÁŽ VN SIETE
			VN VEDENIE KÁBELOVÉ V ZEMI
			TRAFOSTANICA

Stav :  
**RS Valkov - Tišava:**  
 11 - Prístavisko, rekonštrukcia, 12 - Informačné centrum, 13 - Obecná ubytovňa, dezolárny stav, 14 - Ubytovňa JODO, bowling, reštaurácia, 15 - Minitaxi, 16 - Potraviny, 17 - KOTVA - reštaurácia, 18 - Ubytovňa PD Tokajik, 19 - Ubytovňa, 20 - Ubytovňa JAMI, stravovanie, 21 - Bývalý hotel ZIPP - ubytovňa, stravovanie, 22 - Amfiteáter, 23 - Šport hotel Valkov, 24 - Ubytovňa, 25 - Ubytovňa, 26 - Ubytovňa, 27 - Ubytovňa Pragok Prešov, 28 - Ubytovňa Kovosipex Stropkov, 29 - Potraviny, 30 - Ubytovňa, 31 - Hotel Kovotelia Stropkov, 32 - Reštaurácia Maják, ubytovanie, 33 - Reštaurácia Rumpel, 34 - Volebalové ihrisko 2x, 35 - Hygienické zariadenie, 36 - Ubytovňa Okresný súd Stropkov, 37 - Bývalý cintorín, 38 - Gréckokatolícky chrám Panny Márie Ochrankyne, 39 - Hotel Lile, 40 - Ubytovňa, 41 - Autocamp, 42 - Bufet, 43 - Hygienické zariadenie, 44 - Potraviny, 45 - Reštaurácia Drevehák, 46 - Verejná pláž Zk - Zastávky autobusov kryté, P1 - P11 Parkovisko,

ONávrh :  
**RS Valkov - Tišava:**  
 06 - Areal služieb, 07 - Záchraný systém, 08 - Sklad športových potrieb, 09 - Požičovňa vodných bicyklov a člnok, 10 - Športový areál, 11 - Penzión - ubytovni + stravovanie, 12 - Amfiteáter + dom služieb, 13 - Multifunkčná športová plocha, 14 - Bazén, 15 - Pláž, 16 - Rozličný tovar, 17 - Športové ihrisko + detské ihrisko, 18 - Rozličný tovar, 19 - Športové ihrisko + dekové ihrisko, 20 - Hipodrom, 21 - Penzión - ubytovni + stravovanie, 22 - Rýchle občerstvenie, 23 - Požičovňa horských bicyklov, 24 - Multifunkčná športová plocha, pláž, 25 - Detské ihrisko, 26 - Jachting klub, servis, 27 - Požičovňa vodných bicyklov a člnok, 28 - Predajňa športových potrieb, 29 - Multifunkčná športová plocha, pláž, 30 - Hygienické zariadenie, 31 - Rýchle občerstvenie, 32 - Požičovňa plážových potrieb, 33 - Záchraný systém, 34 - Multifunkčná športová plocha, pláž, 35 - Stanový tábor, 36 - Autocamp - karavany, 37 - Bungalow, 38 - Informačné a internetové centrum, 39a - Penzión, 39b - Potraviny, 40 - Areal pre rybolov, RCH2 - RCH5 - Lokality rekreačných chat, P1 - P9 - Parkoviska,

**Schvaľovacia doložka:**  
 Označenie schvaľovacieho orgánu: Obecné zastupiteľstvo v Bžanoch  
 Číslo uznesenia a dátum schválenia: .....  
 Číslo VZN obce, ktorým sa vyhlasuje záväzná časť ÚPN obce : .....  
 Oprávnená osoba: Miroslav Fečko - starosta obce .....

- Zoznam verejnoprospešných stavieb**  
**Stavby verejnej občianskej vybavenosti a sociálnej infraštruktúry**  
 VS 1 Stavba multifunkčného športového areálu I. v obci.  
 VS 2 Stavba multifunkčného športového areálu II. v obci.  
 VS 3 Stavba rozšírenia cintorína v obci.  
 VS 4 Dostavba hasičskej zbrojnice v obci.  
 VS 5 Stavba Prístaviska so záchraným systémom v RS Valkov - Tišava, časť Valkov.  
 VS 6 Stavba Amfiteátra a domu služieb v RS Valkov - Tišava, časť Valkov.  
 VS 7 Stavba Informačného a internetového centra v RS Valkov - Tišava, časť Tišava.  
 VS 8 Stavby záchraných systémov v RS Valkov - Tišava, časť Tišava.  
 VS 9 Stavby hygienických zariadení v RS Valkov - Tišava, časť Tišava.  
 VS 10 Stavba Športového areálu v RS Valkov - Tišava, časť Valkov.  
 VS 11 Stavba multifunkčnej športovej plochy v RS Valkov - Tišava, časť Valkov.  
 VS 12 Stavba verejnej pláže v RS Valkov - Tišava, časť Valkov.  
 VS 13 Stavba multifunkčnej športovej plochy, verejná pláž I. v RS Valkov - Tišava, časť Valkov.  
 VS 14 Stavba multifunkčnej športovej plochy, verejná pláž II. v RS Valkov - Tišava, časť Valkov.  
 VS 15 Stavba multifunkčnej športovej plochy, verejná pláž III. v RS Valkov - Tišava, časť Tišava.  
 VS 16 Stavba športového ihriska a detského ihriska I. v RS Valkov - Tišava, časť Valkov, v lokalite RCH 4.  
 VS 17 Stavba športového ihriska a detského ihriska II. v RS Valkov - Tišava, časť Valkov, v lokalite RCH 4.  
 VS 18 Stavba detského ihriska v RS Valkov - Tišava, časť Valkov.  
**Stavby verejnej dopravy a verejného technického vybavenia**  
**Stavby dopravy a dopravných zariadení**  
 VS 19 Stavba na úpravu cesty III/55617 v zastavanej časti obce na kategóriu B3-MZ 8,5/50 a mimo zastavanú časť obce na kategóriu C 7,5/70.  
 VS 20 Stavba na úpravu účelovej komunikácie Bžany - Valkov na kategóriu C2-MOK 7,5/40.  
 VS 21 Stavby na úpravu existujúcich MK v obci na kategóriu C3- MO 7,5/40, C3-MO 6,5/30, C3-MOK 7,0/40 a pre centrálnu časť obce vo funkčnej triede D1 s mikromiestim.  
 VS 22 Stavby nových miestnych komunikácií v navrhovaných lokalitách RD v obci, v kategórii C3-MO 7,5/40, vrátane chodníkov a zelených pásov.  
 VS 23 Stavby nových miestnych komunikácií v lokalitách v navrhovaných lokalitách RCH na území obce a RS Valkov v kategórii C3-MOK 7,0/30, C3-MOK 3,75/30.  
 VS 24 Stavby peších chodníkov pozdĺž cesty III/55617 v zastavanej časti obce.  
 VS 25 Stavby fyzicky segregovanej pešej trasy v centrálnej časti RS Valkov, v kontexte s existujúcou a navrhovanou vyhladenosťou a samostatne trasovanými chodníkmi prepojujúce významné aktivity v RS vrátane plážových chodníkov.  
 VS 26 Stavby verejných parkovísk v obci P1 - P8, v RS Valkov - Tišava časť Valkov P1, P2 a, b, c, P3 - P9.  
 VS 27 Stavby obrátiť autobusov v obci a v RS Valkov - Tišava, časť Valkov.  
 VS 28 Stavba novej cykloturistickej trasy z centrálnej časti RS Valkov - Tišava, juhovýchodným smerom pozdĺž celeho RS Valkov - Tišava do RS Dobrá.  
**Stavby vodného hospodárstva**  
 VS 29 Stavby rozšírenia verejného vodovodu.  
 VS 30 Stavby rozšírenia verejnej kanalizácie.  
 VS 31 Stavby rozšírenia ČOV.  
**Stavby energetiky a energetických zariadení**  
 VS 32 Stavby nových trafostánok v obci TS 1, TS 2, v RS Valkov - Tišava TS 5, TS 6, TS 7 a VN prípojok k nim.  
 VS 33 Stavby trasy NN vedenia káblových rozvodov v zemi s napojením z existujúcich a nových zdrojov elektrickej energie.  
 VS 34 Stavby verejného osvetlenia v nových lokalitách rodinných domov, športu a rekreácie.  
 VS 35 Stavby rozšírenia STL plynovodov.  
**Stavby telekomunikácií**  
 VS 36 Stavby prípojiek metalických a optických káblov pre jednotlivé lokality v súbehu s trasami vedení sekundárnej NN siete v obci.  
**Stavby v oblasti ochrany a tvorby životného prostredia**  
 VS 37 Stavby ochrany územia pred povodňovými vodami v severnej časti obce - navrhované lokality L1, v západnej časti obce - navrhovaný areál výroby a skladov, v južnej časti obce - navrhované lokality L2 a RCH1 a RCH2 a v RS Valkov - Tišava celý zastavaný územný priestor.  
 VS 38 Stavba úprava a rekonštrukcie bezmenného prítoku Ondavy v zastavanom území centrálnej časti obce na odvedenie Ouo - rotnéj veľkej vody.  
 VS 39 Stavba regulácie Valkovského potoka a jeho bezmenných prítokov v južnej časti RS Valkov - Tišava.  
 VS 40 Stavba na kompostovanie organického odpadu v západnej časti obce (bývalý HD).  
 VS 41 Stavba zberného dvora pre separovaný zber TKO v západnej časti obce (bývalý HD).



		SLOVENSKÁ AGENTÚRA ŽIVOTNÉHO PROSTREDIA CENTRUM KRAJINNEHO PLÁNOVANIA, PRÍRODNÝCH A ENERGETICKÝCH ZDROJOV Sabinovská 3, 080 01 Prešov	Riaditeľ CKP Ing. Jozef Kucha
Názov dokumentácie	<b>Územný plán obce BŽANY</b>		Číslo výkresu <b>5b</b>
Názov výkresu	VYKRES RIŠEŇA VEREJNEHO TECHNICKÉHO VYBAVENIA - ENERGETIKA, TELEKOMUNIKÁCIE		Mierka výkresu 1 : 2 000
Hlavný riešiteľ:	RIEŠITEĽ: Ing. arch. Vladimír Fečko Ing. arch. Ivan Voják	Ing. Jozef Kucha Ing. Dušan Hrubý Ing. Peter Černý Ing. Ján Bala Ing. Vladimír Ing. Zdeněk	Rok vypracovania 10/2010 Obstarávateľ Obec Bžany