




SLOPNÁ

ÚZEMNÝ PLÁN OBCE

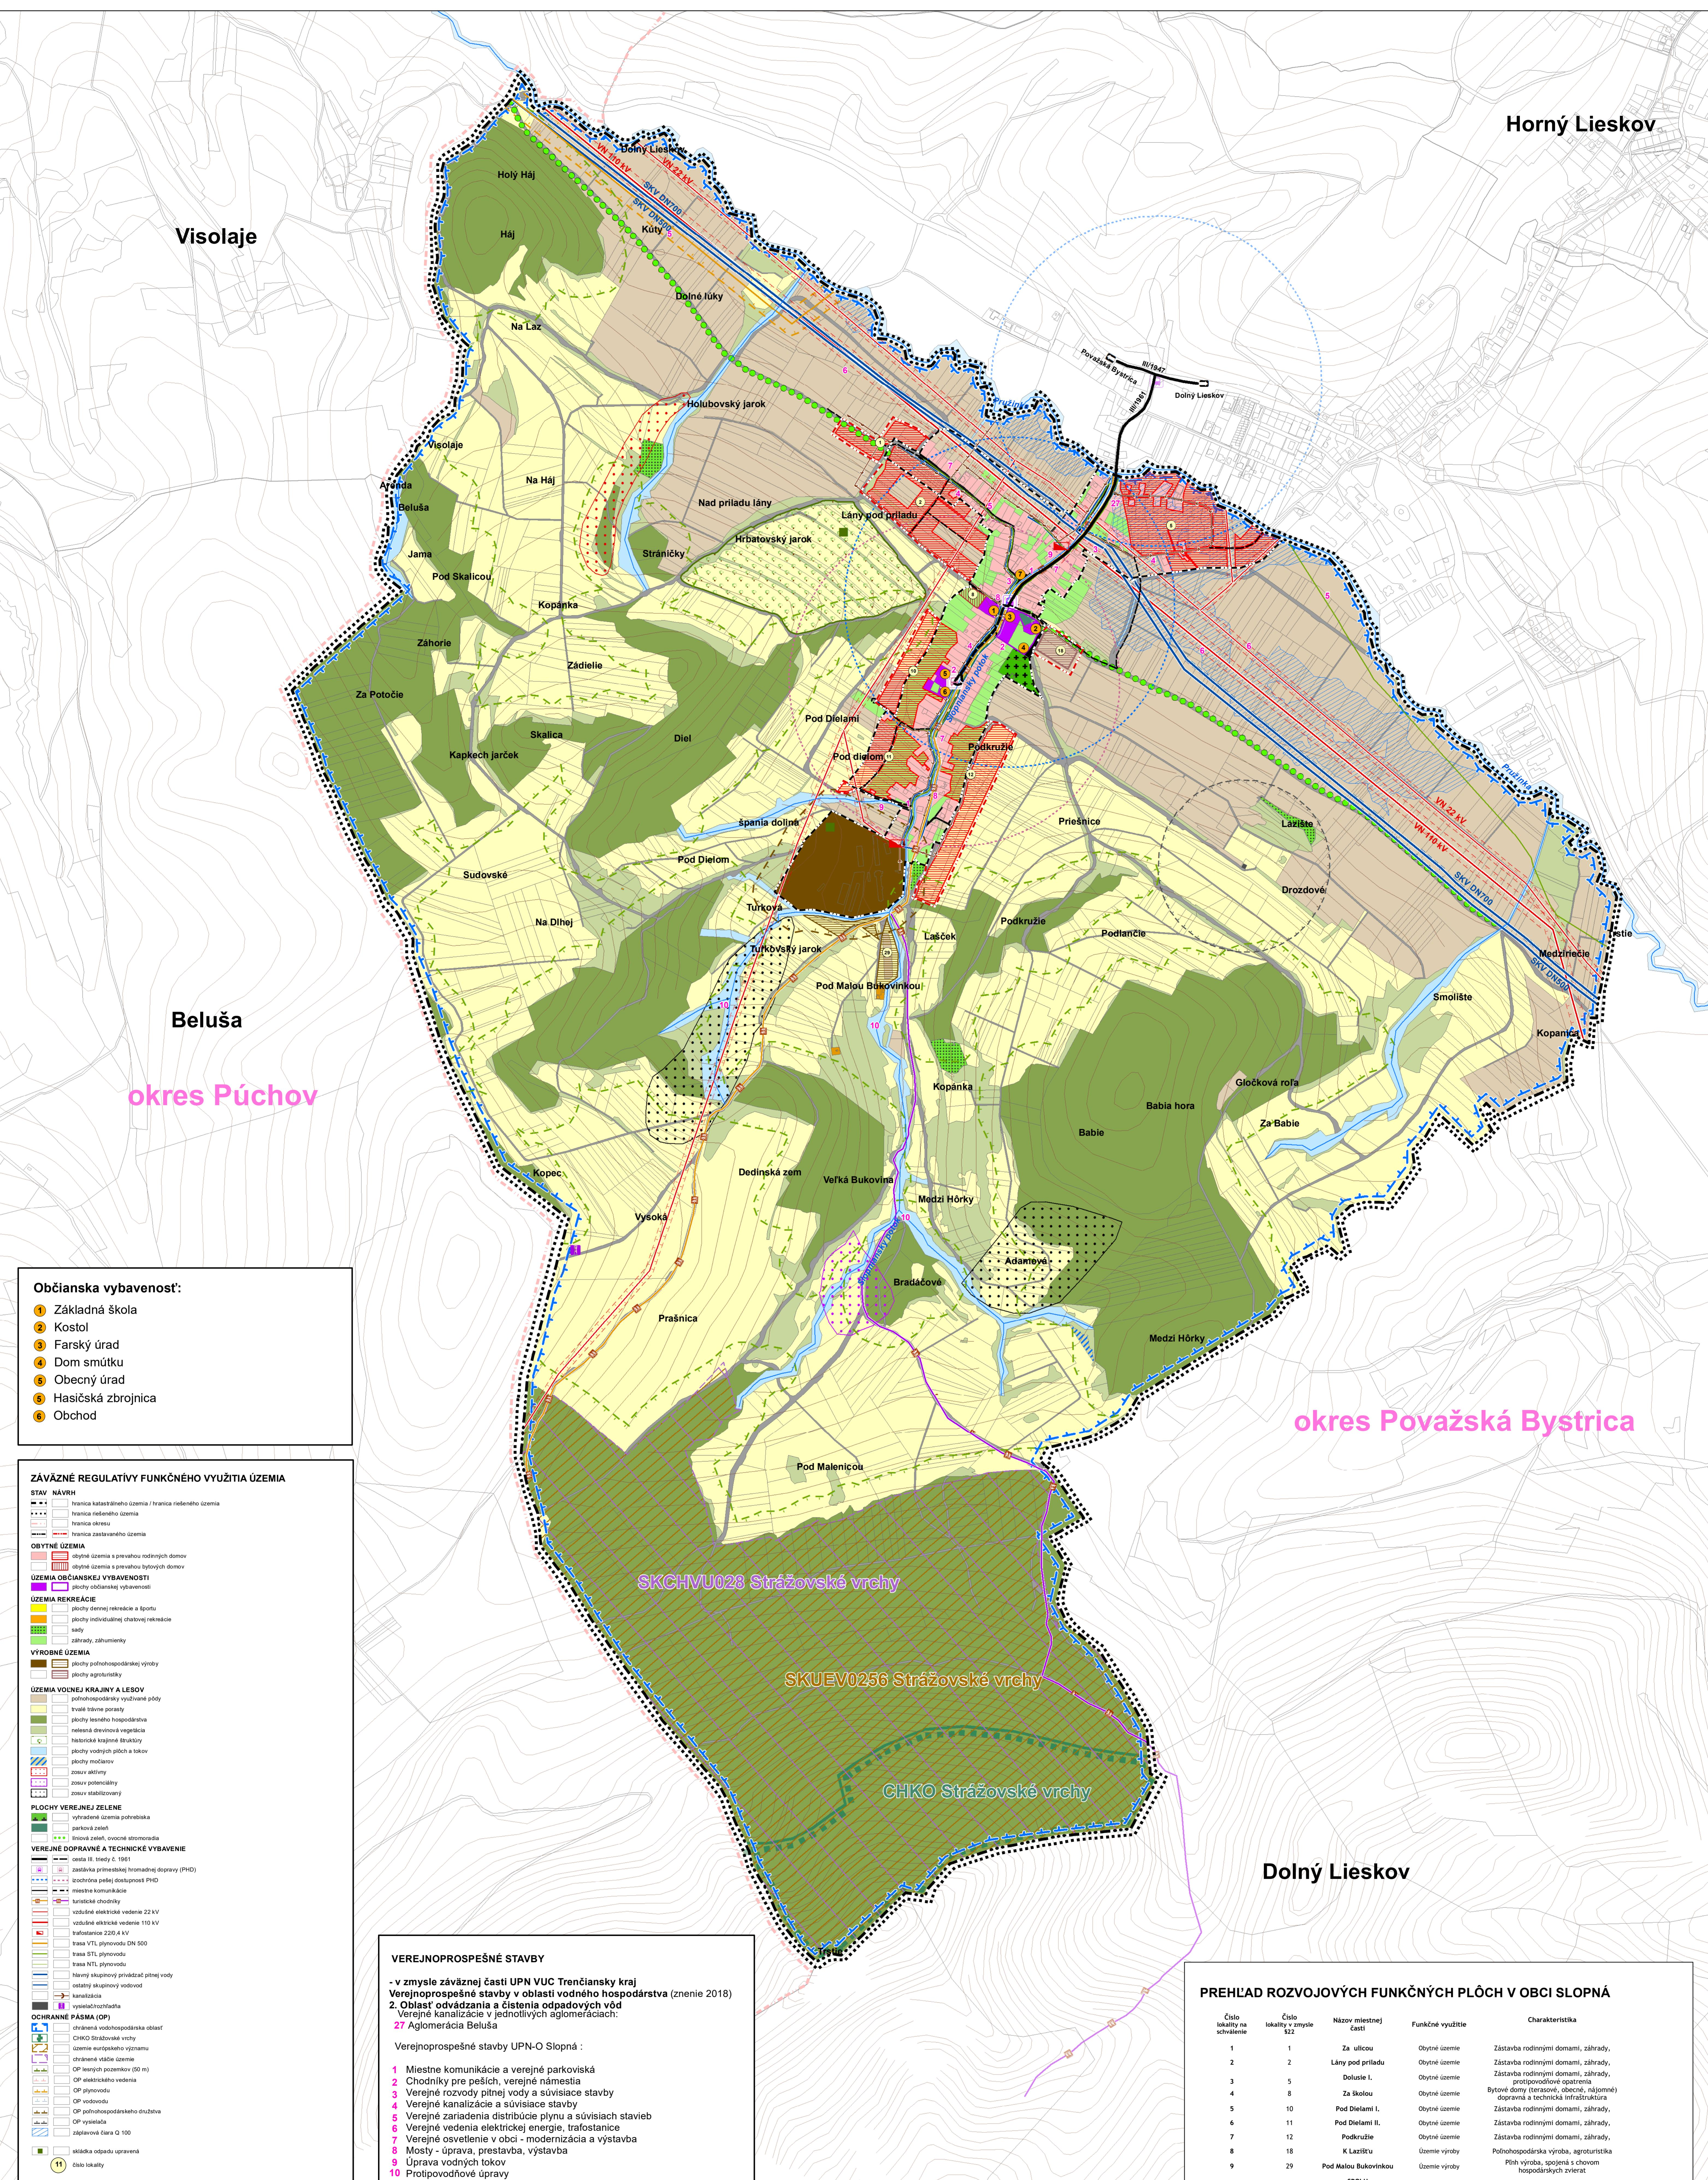

**KOMPLEXNÝ VÝKRES PRIESTOROVÉHO USPORIADANIA A FUNKČNÉHO VYUŽITIA
ÚZEMIA, DOPRAVY, S VYZNAČENOU ZÁVÄZNOU ČASŤOU RIEŠENIA A
VEREJNOPROSPEŠNÝMI STAVBAMI**

SCHVALOVACIA DOLOŽKA :

SCHVALOVACI ORGAN: OBECNE ZASTUPITEĽSTVO OBCE SLOPNÁ

ÚZEMNÝ PLÁN OBCE BOL SCHVALENÝ UZNESENÍM OBECNEHO ZASTUPITEĽSTVA číslo 45/2021 zo dňa 19.7.2021

Ing. ŠTEFAN HRENÁK
STAROSTA OBCE SLOPNÁ

Obstarával: Obec Slopná, OSO §2a SZ: Ing. Marta Slámková.
Hlaváč riešiteľ: Ing. Štefan Hrenák, Brázda.
Spravcovateľ: Ing. Štefan Hrenák, Brázda.
Mgr. Magdaléna Brázda,
Mgr. Erika Igondová Phd., Mgr. Milan Hodas

07/2021

M 1 : 5000

SLOPNÁ
ÚZEMNÝ PLÁN OBCE

KOMPLEXNÝ VÝKRES PRIESTOROVÉHO USPORIADANIA A FUNKČNÉHO
VYUŽITIA ÚZEMIA, DOPRAVY, S VYZNAČENOU ZÁVÄZNOU
ČASŤOU RIEŠENIA A VEREJNOPROSPEŠNÝMI STAVBAMI

2