SLOPNÁ

ÚZEMNÝ PLÁN OBCE

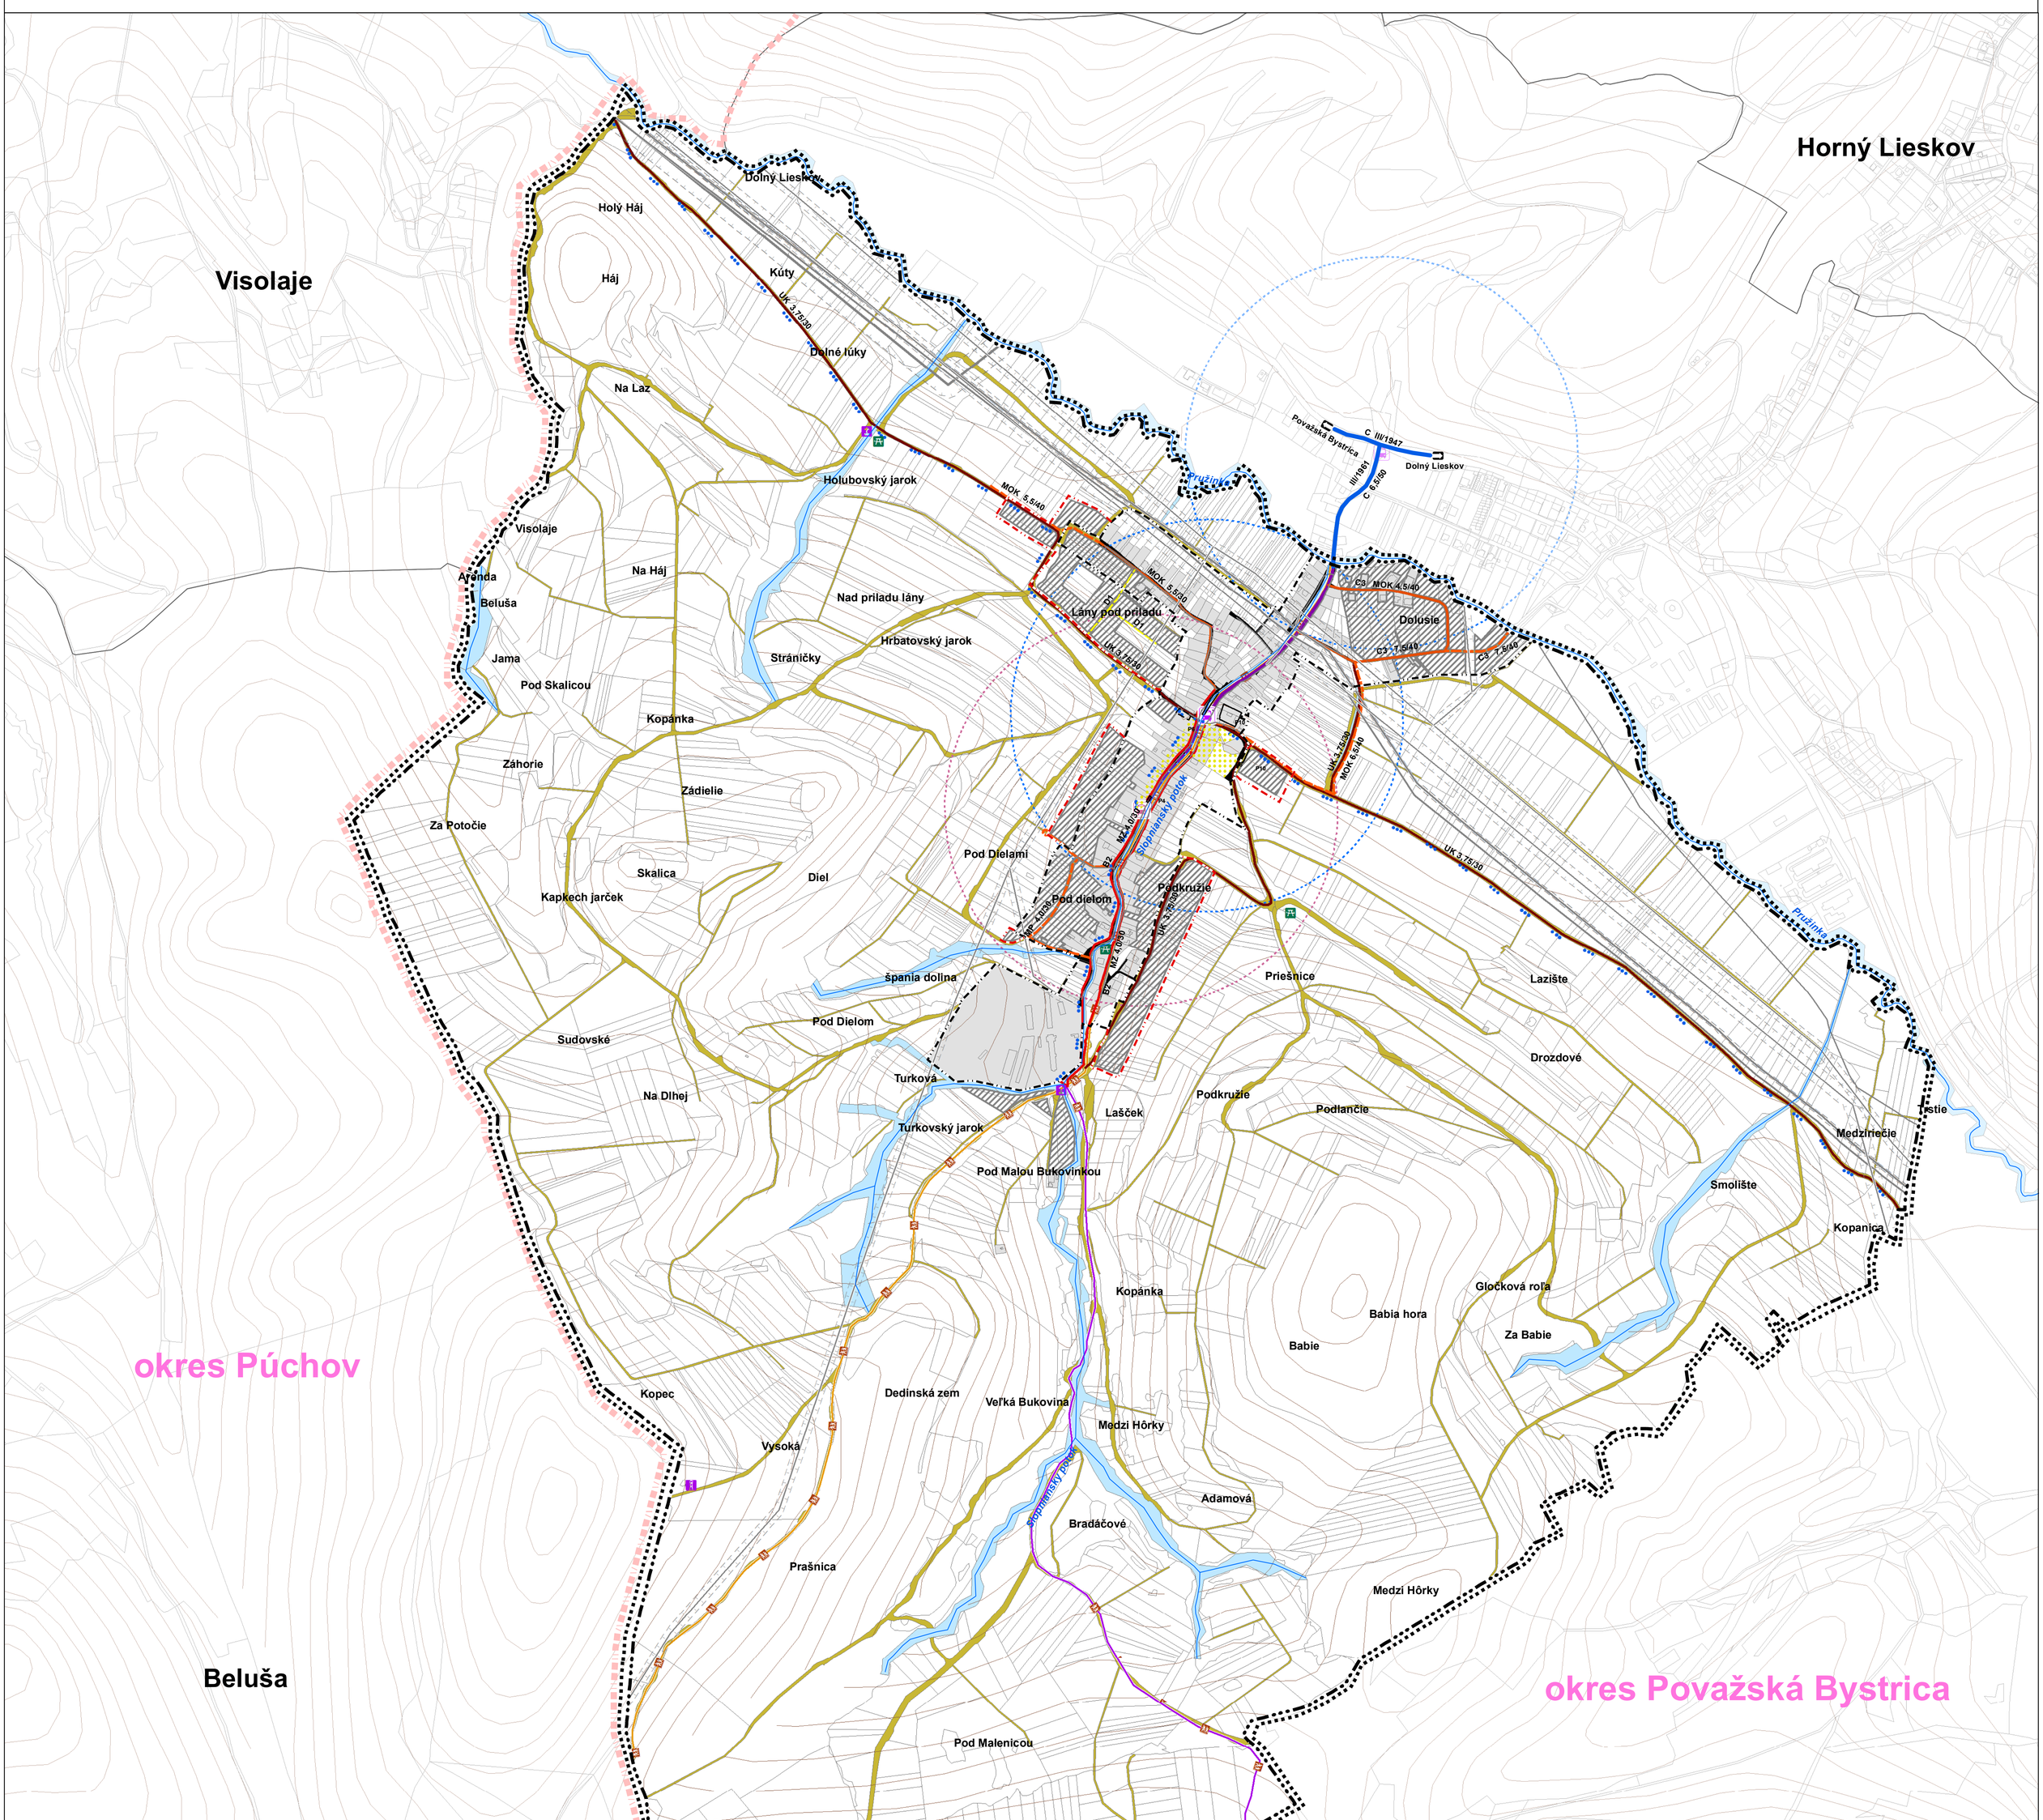

VÝKRES RIEŠENIA VEREJNÉHO DOPRAVNÉHO VYBAVENIA

SCHVAĽOVACIA DOLOŽKA :

SCHVAĽOVACÍ ORGÁN: OBECNÉ ZASTUPITEĽSTVO OBCE S L O P N Á
ÚZEMNÝ PLÁN OBCE BOL SCHVÁLENÝ UZNESENÍM OBECNÉHO ZASTUPITEĽSTVA číslo **45/2021** zo dňa **19. 7. 2021**

Ing. ŠTEFAN HRENÁK
STAROSTA OBCE S L O P N Á

	Obstarávateľ: Obec Slopná, OSO §2a SZ: Ing. Marta Slámková. Hlavný riešiteľ: Ing. arch. Zdenka Brzá Spracovatelia: Ing. Nadežda Odnogová, Mgr. Magdaléna Brzá, Mgr. Erika Igondová Phd. Grafické spracovanie: Ing. Milan Hodas **S L O P N Á** **ÚZEMNÝ PLÁN OBCE**	07/2021 M 1 : 5000
	VÝKRES RIEŠENIA VEREJNÉHO DOPRAVNÉHO VYBAVENIA	**3**