


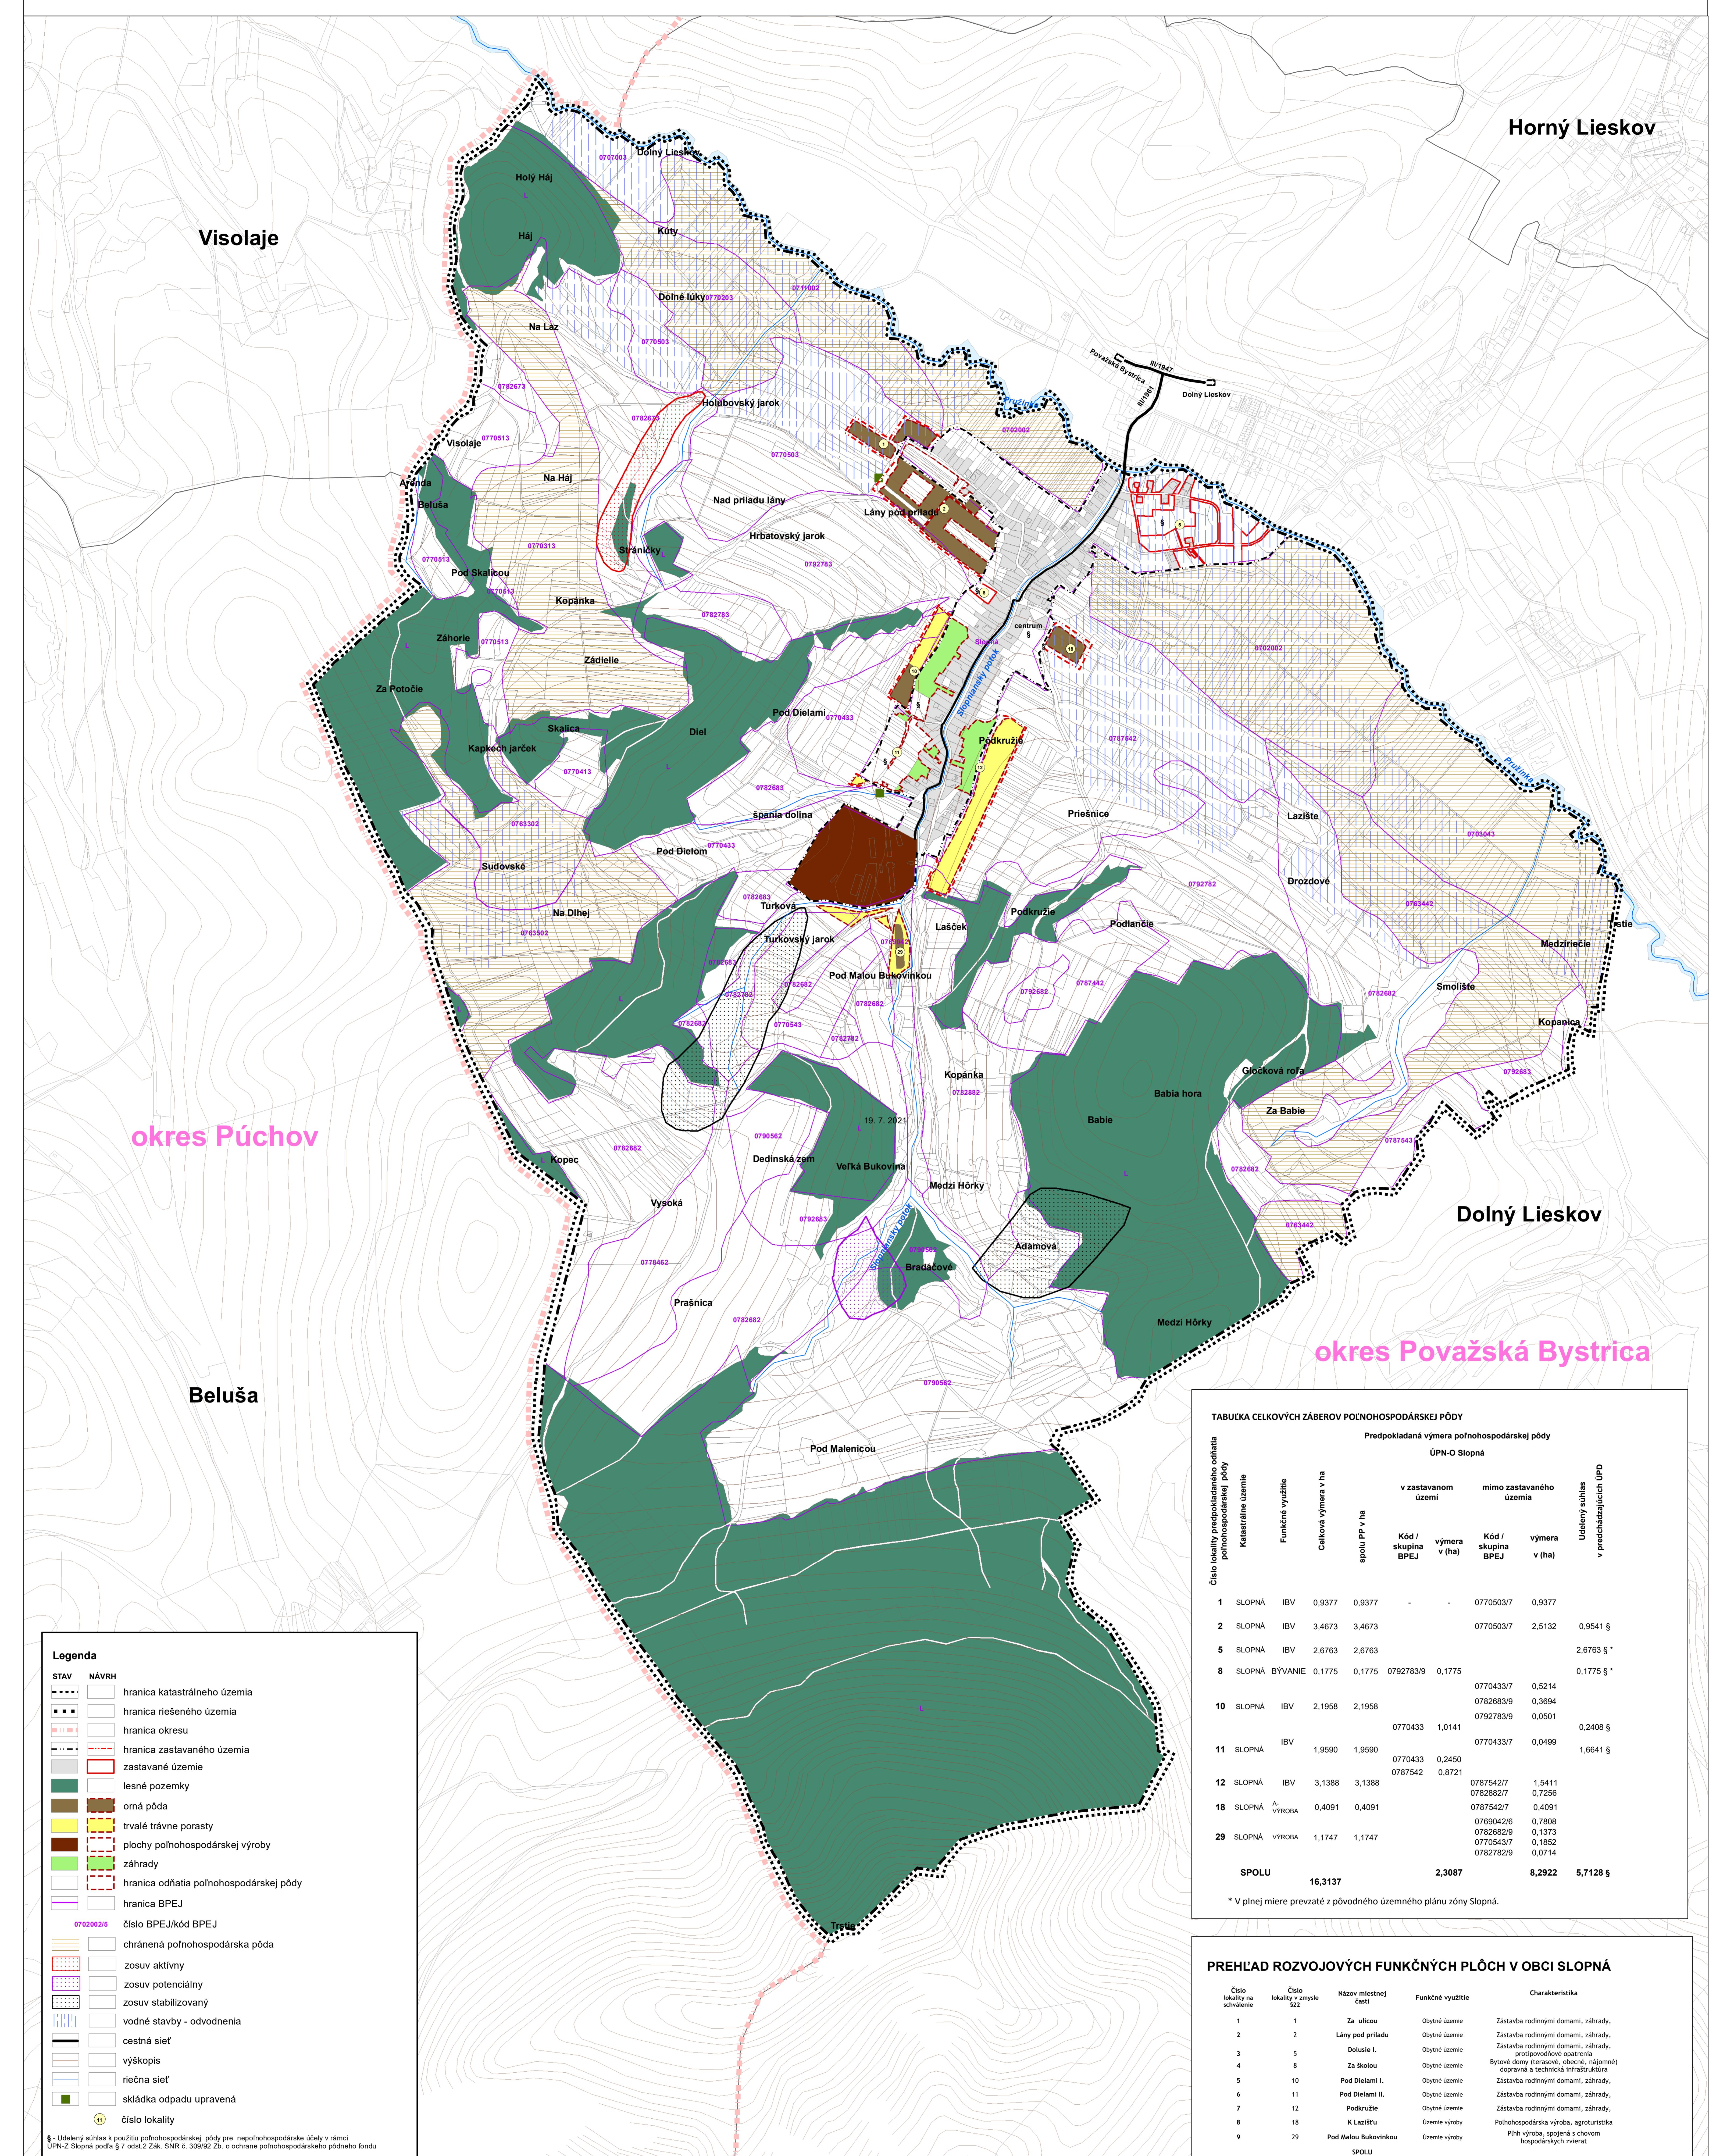

# SLOPNÁ

## ÚZEMNÝ PLÁN OBCE



### VÝKRES BUDÚCEHO MOŽNÉHO POUŽITIA POĽNOHOSPODÁRSKEJ PÓDY A LESNEJ PÓDY NA NEPOĽNOHOSPODÁRSKE ÚCELY

SCHVALOVACIA DOLOŽKA :	
SCHVALOVACI ORGAN: OBECNE ZASTUPITEĽSTVO OBCE SLOPNÁ	
ÚZEMNÝ PLÁN OBCE BOL SCHVALENÝ UZNESENÍM OBECNEHO ZASTUPITEĽSTVA číslo 45/2021 zo dňa 19.7.2021	
Ing. ŠTEFAN HREBNÁK STAROSTA OBCE SLOPNÁ	07/2021
Obstarával: Obec Slopná, OSO §2a SZ: Ing. Marta Slámková, Hlavný riaditeľ: Ing. Štefan Hrebnák Spracovateľ: Mgr. Nadežda Černá, Mgr. Magdaléna Brzá, Mgr. Erika Igondová Phd.	M 1 : 5000
SLOPNÁ ÚZEMNÝ PLÁN OBCE	
VÝKRES BUDÚCEHO MOŽNÉHO POUŽITIA POĽNOHOSPODÁRSKEJ PÓDY A LESNEJ PÓDY NA NEPOĽNOHOSPODÁRSKE ÚCELY	
5	