


ČELOVCE


Zmeny a doplnky č. 1 ÚZEMNÝ PLÁN OBCE

zásobovanie elektrickou energiou
a plynofikácia L8 z verejných sietí
z k. ú. Pušovice

M = 1 : 2 000

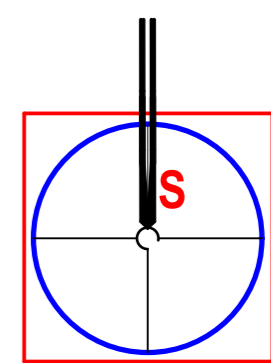

Schvaľovacia doložka:
Označenie schvaľovacieho orgánu: Obecné zastupiteľstvo v Čelovciach
Číslo uznesenia a dátum schválenia:
Číslo VZN obce, ktorým sa vyhlasuje záväzná časť ZaD 1 ÚPN obce :
Oprávnená osoba: Ján Kožlej - starosta obce

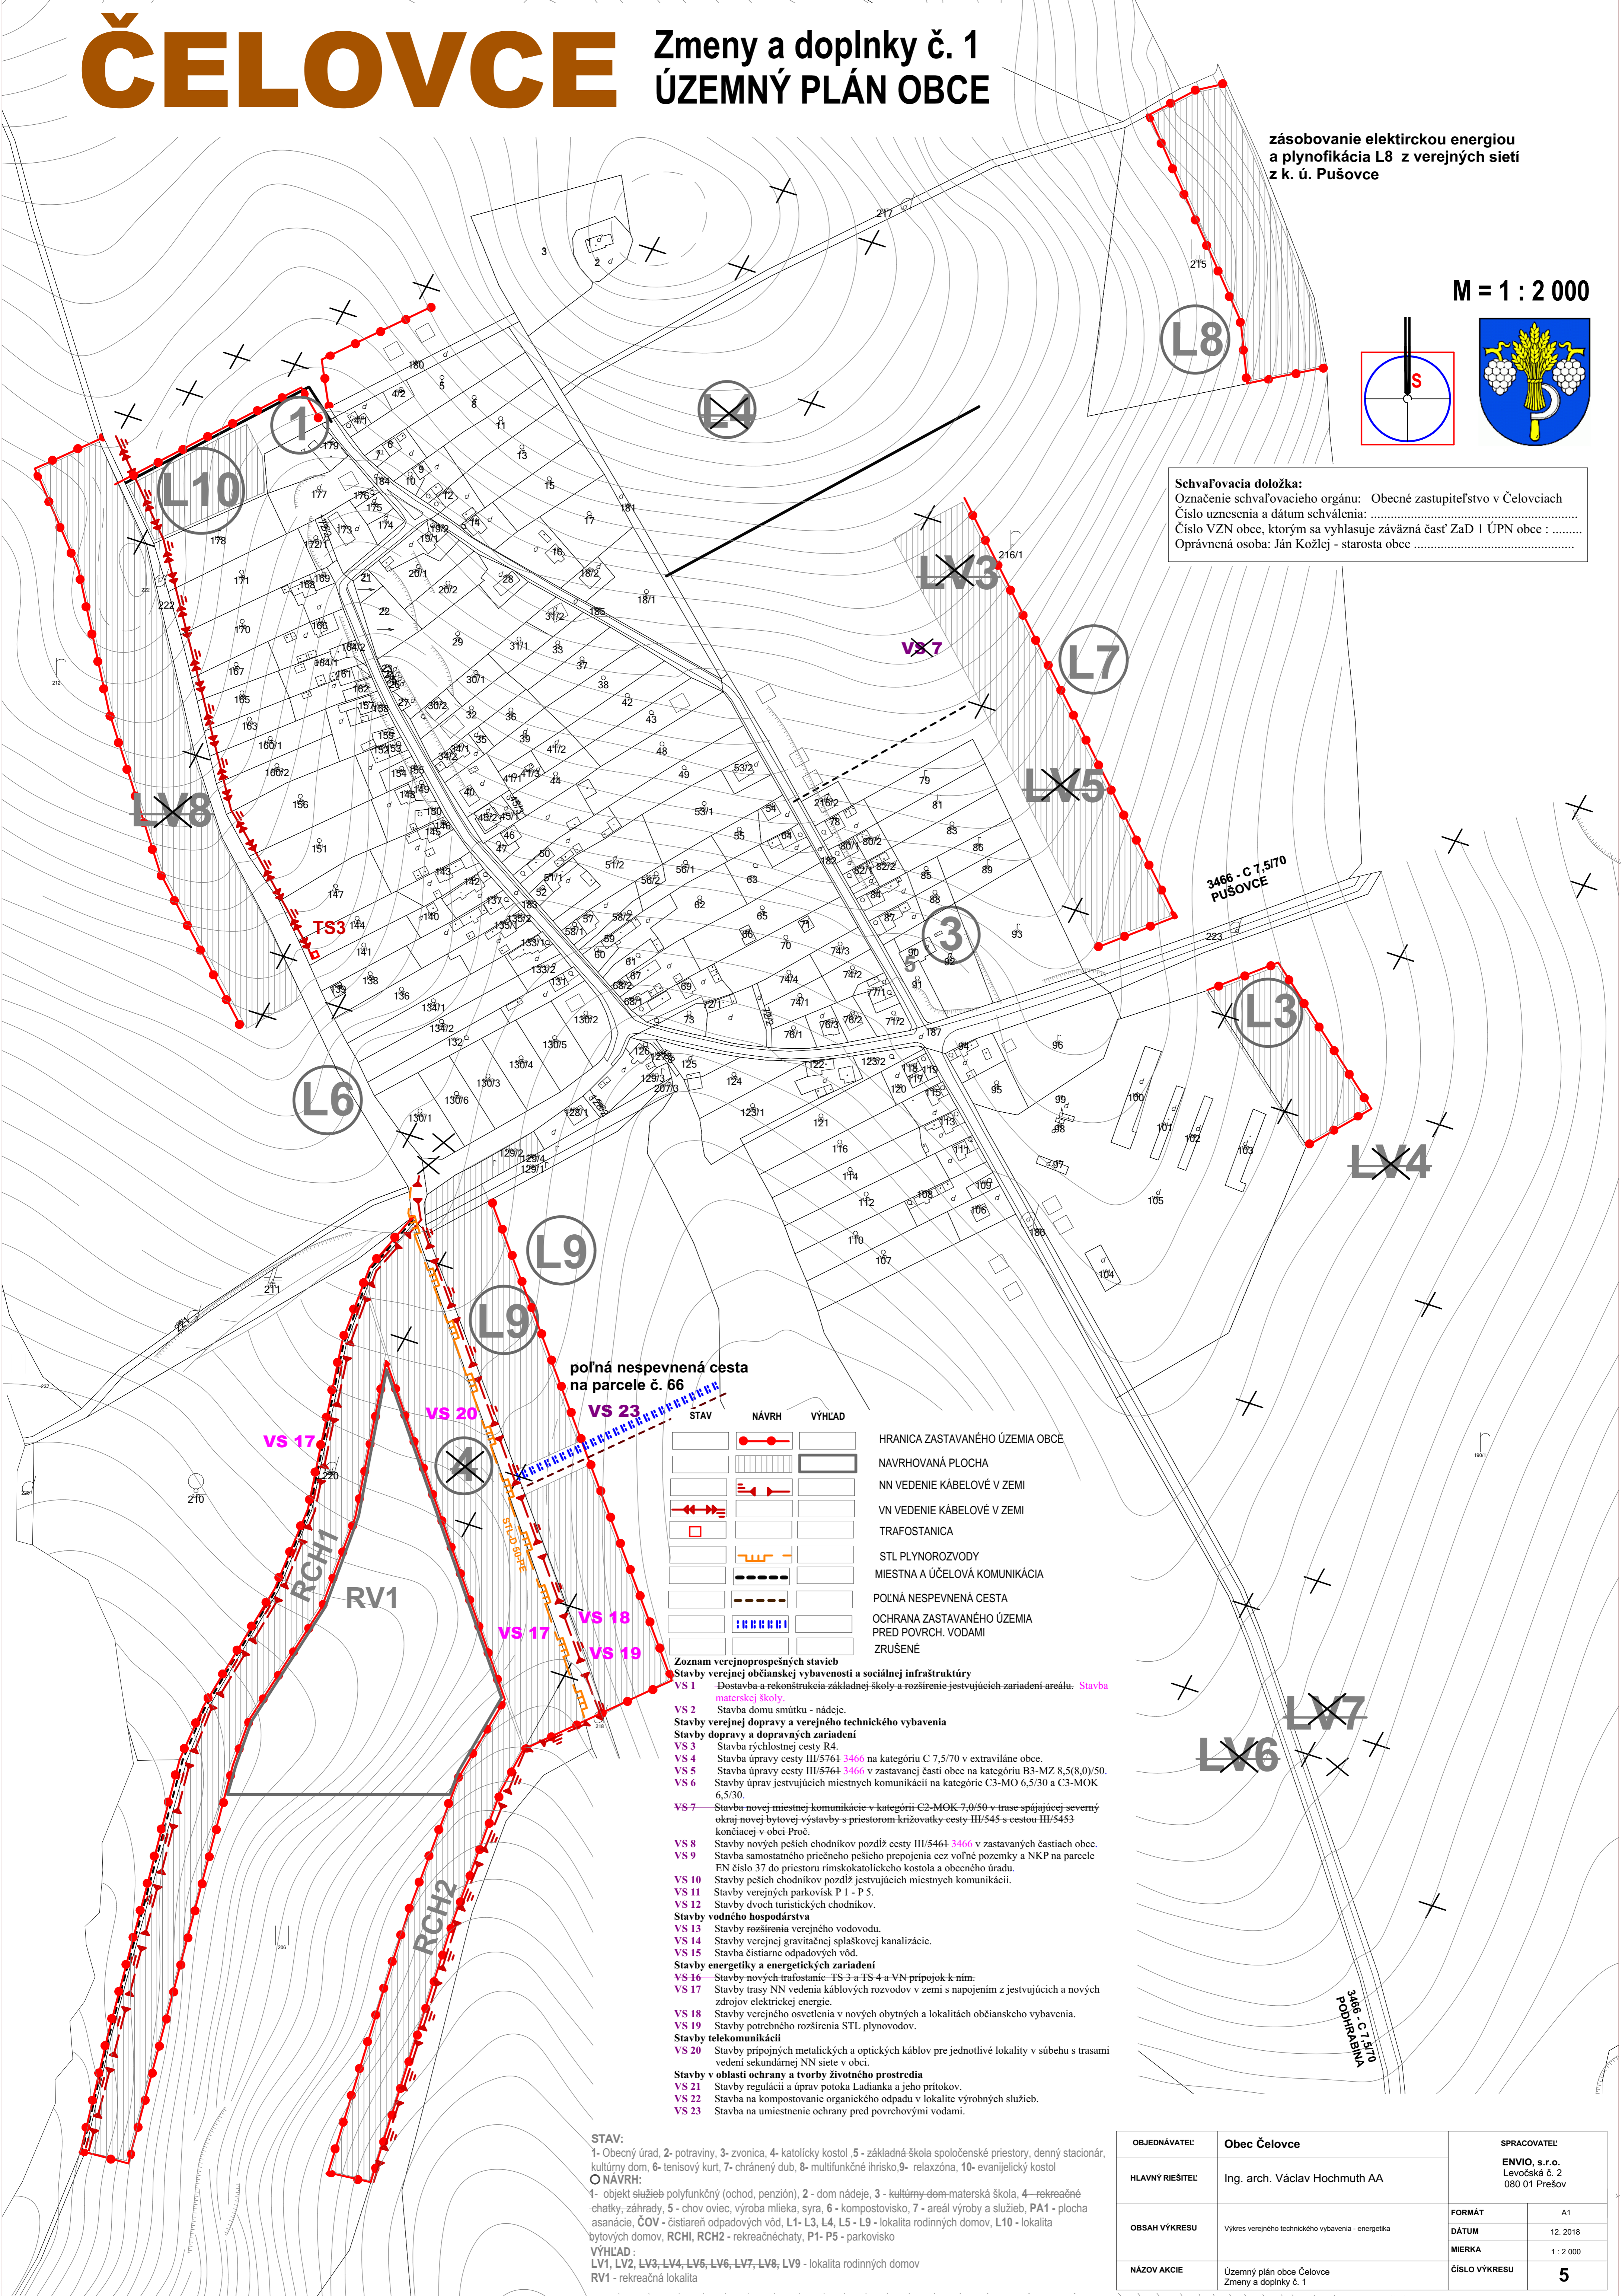

poľná nespevnená cesta
na parcele č. 66

STAV	NÁVRH	VÝHLAD

- Zoznam verejnoprospešných stavieb**
Stavby verejnej občianskej vybavenosti a sociálnej infraštruktúry
- VS 1 Dostavba a rekonštrukcia základnej školy a rozšírenie existujúcich zariadení areálu: Stavba materskej školy.
 - VS 2 Stavba domu smútku - nádeje.
 - Stavby verejnej dopravy a verejného technického vybavenia
 - VS 3 Stavba rýchlostnej cesty R4.
 - VS 4 Stavba úpravy cesty III/5764 3466 na kategóriu C 7.5/70 v extraviláne obce.
 - VS 5 Stavba úpravy cesty III/5764 3466 v zastavanej časti obce na kategóriu B3-MZ 8.5(8,0)/50.
 - VS 6 Stavby úprav existujúcich miestnych komunikácií na kategórie C3-MO 6,5/30 a C3-MOK 6,5/30.
 - VS 7 Stavba novej miestnej komunikácie v kategórii C2-MOK 7,0/50 v trase spájajúcej severný okraj novej bytovej výstavby s priestorom križovatky cesty III/5461 s cestou III/5453 konšiacou v obci-Proč.
 - VS 8 Stavby nových peších chodníkov pozdĺž cesty III/5461 3466 v zastavaných častiach obce.
 - VS 9 Stavba samostatného priechodu pešieho prepojenia cez voľné pozemky a NKP na parcele EN číslo 37 do priestoru rímskokatolíckeho kostola a obecného úradu.
 - VS 10 Stavby peších chodníkov pozdĺž existujúcich miestnych komunikácií.
 - VS 11 Stavby verejných parkovísk P 1 - P 5.
 - VS 12 Stavby dvoch turistických chodníkov.
 - Stavby vodného hospodárstva
 - VS 13 Stavby rozšírenia verejného vodovodu.
 - VS 14 Stavby verejnej gravitačnej splaškovéj kanalizácie.
 - VS 15 Stavba čistiarnie odpadových vôd.
 - Stavby energetiky a energetických zariadení
 - VS 16 Stavby nových trafostáníc - TS 3 a TS 4 a VN prípojok k nim.
 - VS 17 Stavby trasy NN vedenia káblových rozvodov v zemi s napojením z existujúcich a nových zdrojov elektrickej energie.
 - VS 18 Stavby verejného osvetlenia v nových obytých a lokalitách občianskeho vybavenia.
 - VS 19 Stavby potrebného rozšírenia STL plynovodov.
 - Stavby telekomunikácií
 - VS 20 Stavby prípojných metalických a optických káblov pre jednotlivé lokality v súbehu s trasami vedení sekundárnej NN siete v obci.
 - Stavby v oblasti ochrany a tvorby životného prostredia
 - VS 21 Stavby regulácie a úprav potoka Ladianka a jeho prítokov.
 - VS 22 Stavba na kompostovanie organického odpadu v lokalite výrobných služieb.
 - VS 23 Stavba na umiestnenie ochrany pred povrchovými vodami.

STAV:
1- Obecný úrad, 2- potravný, 3- zvonica, 4- katolícky kostol, 5 - základná škola spoločenské priestory, denný stacionár, kultúrny dom, 6- tenisový kurt, 7- chránený dúb, 8- multifunkčné ihrisko, 9- relaxačná, 10- evanjelický kostol

NÁVRH:
1- objekt služieb polyfunkčný (ochod, penzión), 2 - dom nádeje, 3 - kultúrny dom-materská škola, 4-rekreačné chatky-záhrady, 5 - chov oviec, výroba mlieka, syra, 6 - kompostovisko, 7 - areál výroby a služieb, PA1 - plocha asanačie, ČOV - čistiareň odpadových vôd, L1- L3, L4, L5 - L9 - lokalita rodinných domov, L10 - lokalita bytových domov, RCH1, RCH2 - rekreačné chaty, P1- P5 - parkovisko

VÝHLAD:
LV1, LV2, LV3, LV4, LV5, LV6, LV7, LV8, LV9 - lokalita rodinných domov
RV1 - rekreačná lokalita

OBJEDNÁVATEL:	Obec Čelovce	SPRACOVATEL:	ENVI, s.r.o. Levočská č. 2 080 01 Prešov
HLAVNÝ RIEŠITEĽ:	Ing. arch. Václav Hochmuth AA	FORMÁT:	A1
OBSAH VÝKRESU:	Výkres verejného technického vybavenia - energetika	DÁTUM:	12. 2018
NÁZOV AKCIE:	Územný plán obce Čelovce Zmeny a doplnky č. 1	MIERKA:	1 : 2 000
		ČÍSLO VÝKRESU:	5