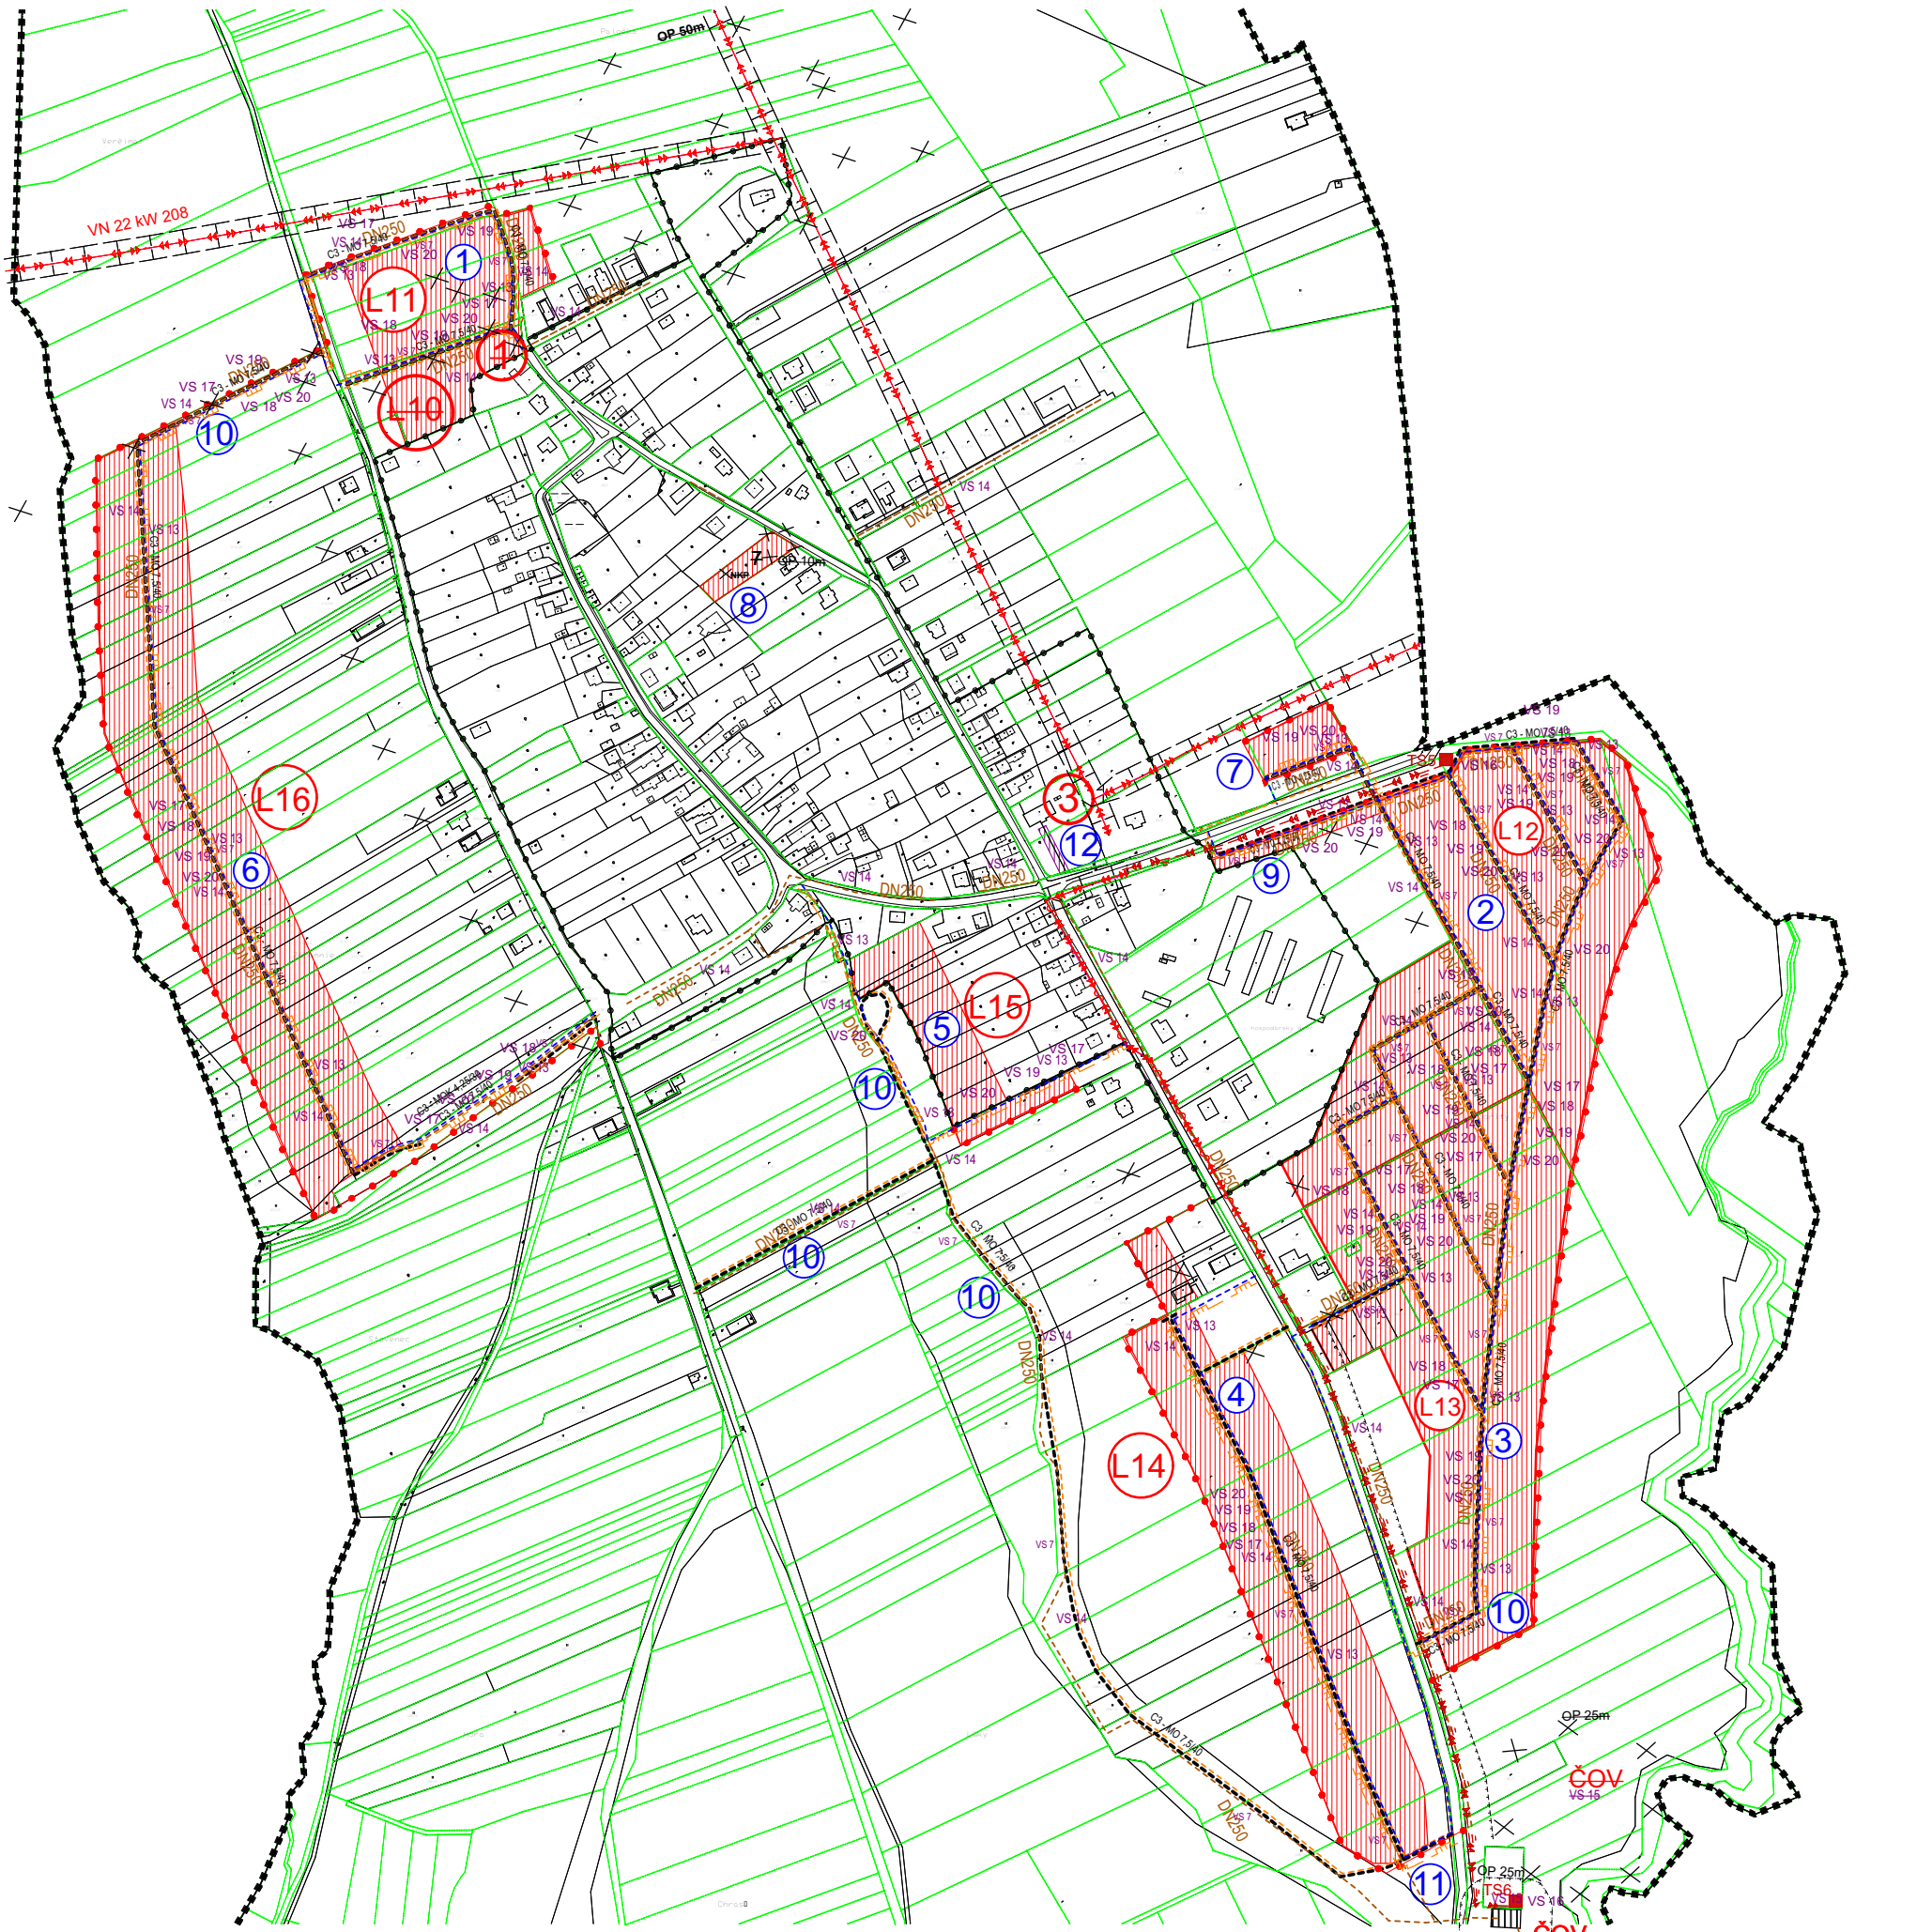

STAV	NÁVRH	VÝHĽAD	
■ ■ ■ ■			HRANICA KATASTRÁLNEHO ÚZEMIA
			HRANICA ZASTAVANÉHO ÚZEMIA OBCE
			NAVRHOVANÁ PLOCHA
			VODOVOD
			SPLÁŠKOVÁ KANALIZÁCIA
			VÝUSTNÝ OBJEKT
			STL PLYNOROZVODY
			VN VEDENIE VZDUŠNÉ
			VN VEDENIE KÁBELOVÉ - VZDUŠNÉ
			VN VEDENIE KÁBELOVÉ - V ZEMI
			TRAFOSTANICA
			OCHRANNÉ PÁSMO
	1 - 12		ČÍSLO ZMENY
			ZRUŠENÉ

STAV:

1- Obecný úrad, **2-** potraviny, **3-** zvonica, **4-** katolícky kostol ,**5 -** ~~základná škola~~ spoločenské priestory, denný stacionár, kultúrny dom, **6-** tenisový kurt, ~~**7-** chránený dub~~, **8-** multifunkčné ihrisko,**9-** relaxzóna, **10-** evanijelický kostol

NÁVRH:

~~**1-** objekt služieb polyfunkčný (ochod, penzión)~~, **2** - dom nádeje, **3** - ~~kultúrny dom~~ materská škola, ~~**4** - rekreačné chatky, záhrady~~, **5** - chov oviec, výroba mlieka, syra, **6 -** kompostovisko, **7 -** areál výroby a služieb, **PA1 -** plocha asanácie, **ČOV -** čistiareň odpadových vôd, **L1- L3,** ~~**L4,**~~ **L5 - L9,** L11 - L16 **-** lokalita rodinných domov, ~~**L10 -** lokalita bytových domov~~, **RCHI, RCH2 -** rekreačné chaty, **P1- P5 -** parkovisko

Zoznam verejnoprospešných stavieb

Stavby verejnej občianskej vybavenosti a sociálnej infraštruktúry

VS 1 Stavba materskej školy.
VS 2 Stavba domu smútku - nádeje.

Stavby verejnej dopravy a verejného technického vybavenia

Stavby dopravy a dopravných zariadení

VS 3 Stavba rýchlostnej cesty R4.
VS 4 Stavba úpravy cesty III/3466 na kategóriu C 7,5/70 v extraviláne obce.
VS 5 Stavba úpravy cesty III/3466 v zastavanej časti obce na kategóriu B3-MZ 8,5(8,0)/50.
VS 6 Stavby úprav jestvujúcich miestnych komunikácií na kategórie C3-MO 6,5/30 a C3-MOK 6,5/30.
VS 7 Stavby nových miestnych komunikácii v kategórii C3-MO 7,5/40, C3-MO 4,25/30, s min. jednostranným pešim chodníkom.
VS 8 Stavby nových peších chodníkov pozdĺž cesty III/3466 v zastavaných častiach obce.
VS 9 Stavba samostatného priečneho pešieho prepojenia cez voľné pozemky a NKP na parcele EN číslo 37 do priestoru rímskokatolíckeho kostola a obecného úradu.
VS 10 Stavby peších chodníkov pozdĺž jestvujúcich miestnych komunikácii.
VS 11 Stavby verejných parkovísk P 1 - P 5.
VS 12 Stavby dvoch turistických chodníkov.

Stavby vodného hospodárstva

VS 13 Stavby verejného vodovodu.
VS 14 Stavby verejnej gravitačnej splaškovej kanalizácie.
VS 15 Stavba čistiarne odpadových vôd.

Stavby energetiky a energetických zariadení

VS 16 Stavby nových trafostaníc TS 5 a TS 6 a VN prípojok k nim.
VS 17 Stavby trasy NN vedenia káblových rozvodov v zemi s napojením z jestvujúcich a nových zdrojov elektrickej energie.
VS 18 Stavby verejného osvetlenia v nových obytných a lokalitách občianskeho vybavenia.
VS 19 Stavby potrebného rozšírenia STL plynovodov.

Stavby telekomunikácii

VS 20 Stavby prípojných metalických a optických káblov pre jednotlivé lokality v súbehu s trasami vedení sekundárnej NN siete v obci.

Stavby v oblasti ochrany a tvorby životného prostredia

VS 21 Stavby regulácii a úprav potoka Ladianka a jeho prítokov.
VS 22 Stavba na kompostovanie organického odpadu v lokalite výrobných služieb.
VS 23 Stavba na umiestnenie ochrany pred povrchovými vodami.

ÚPNO v znení ZaD2

SCHÉMA ZÁVÄZNÝCH ČASTÍ RIEŠENIA A VEREJNOPROSPEŠNÝCH STAVIEB