
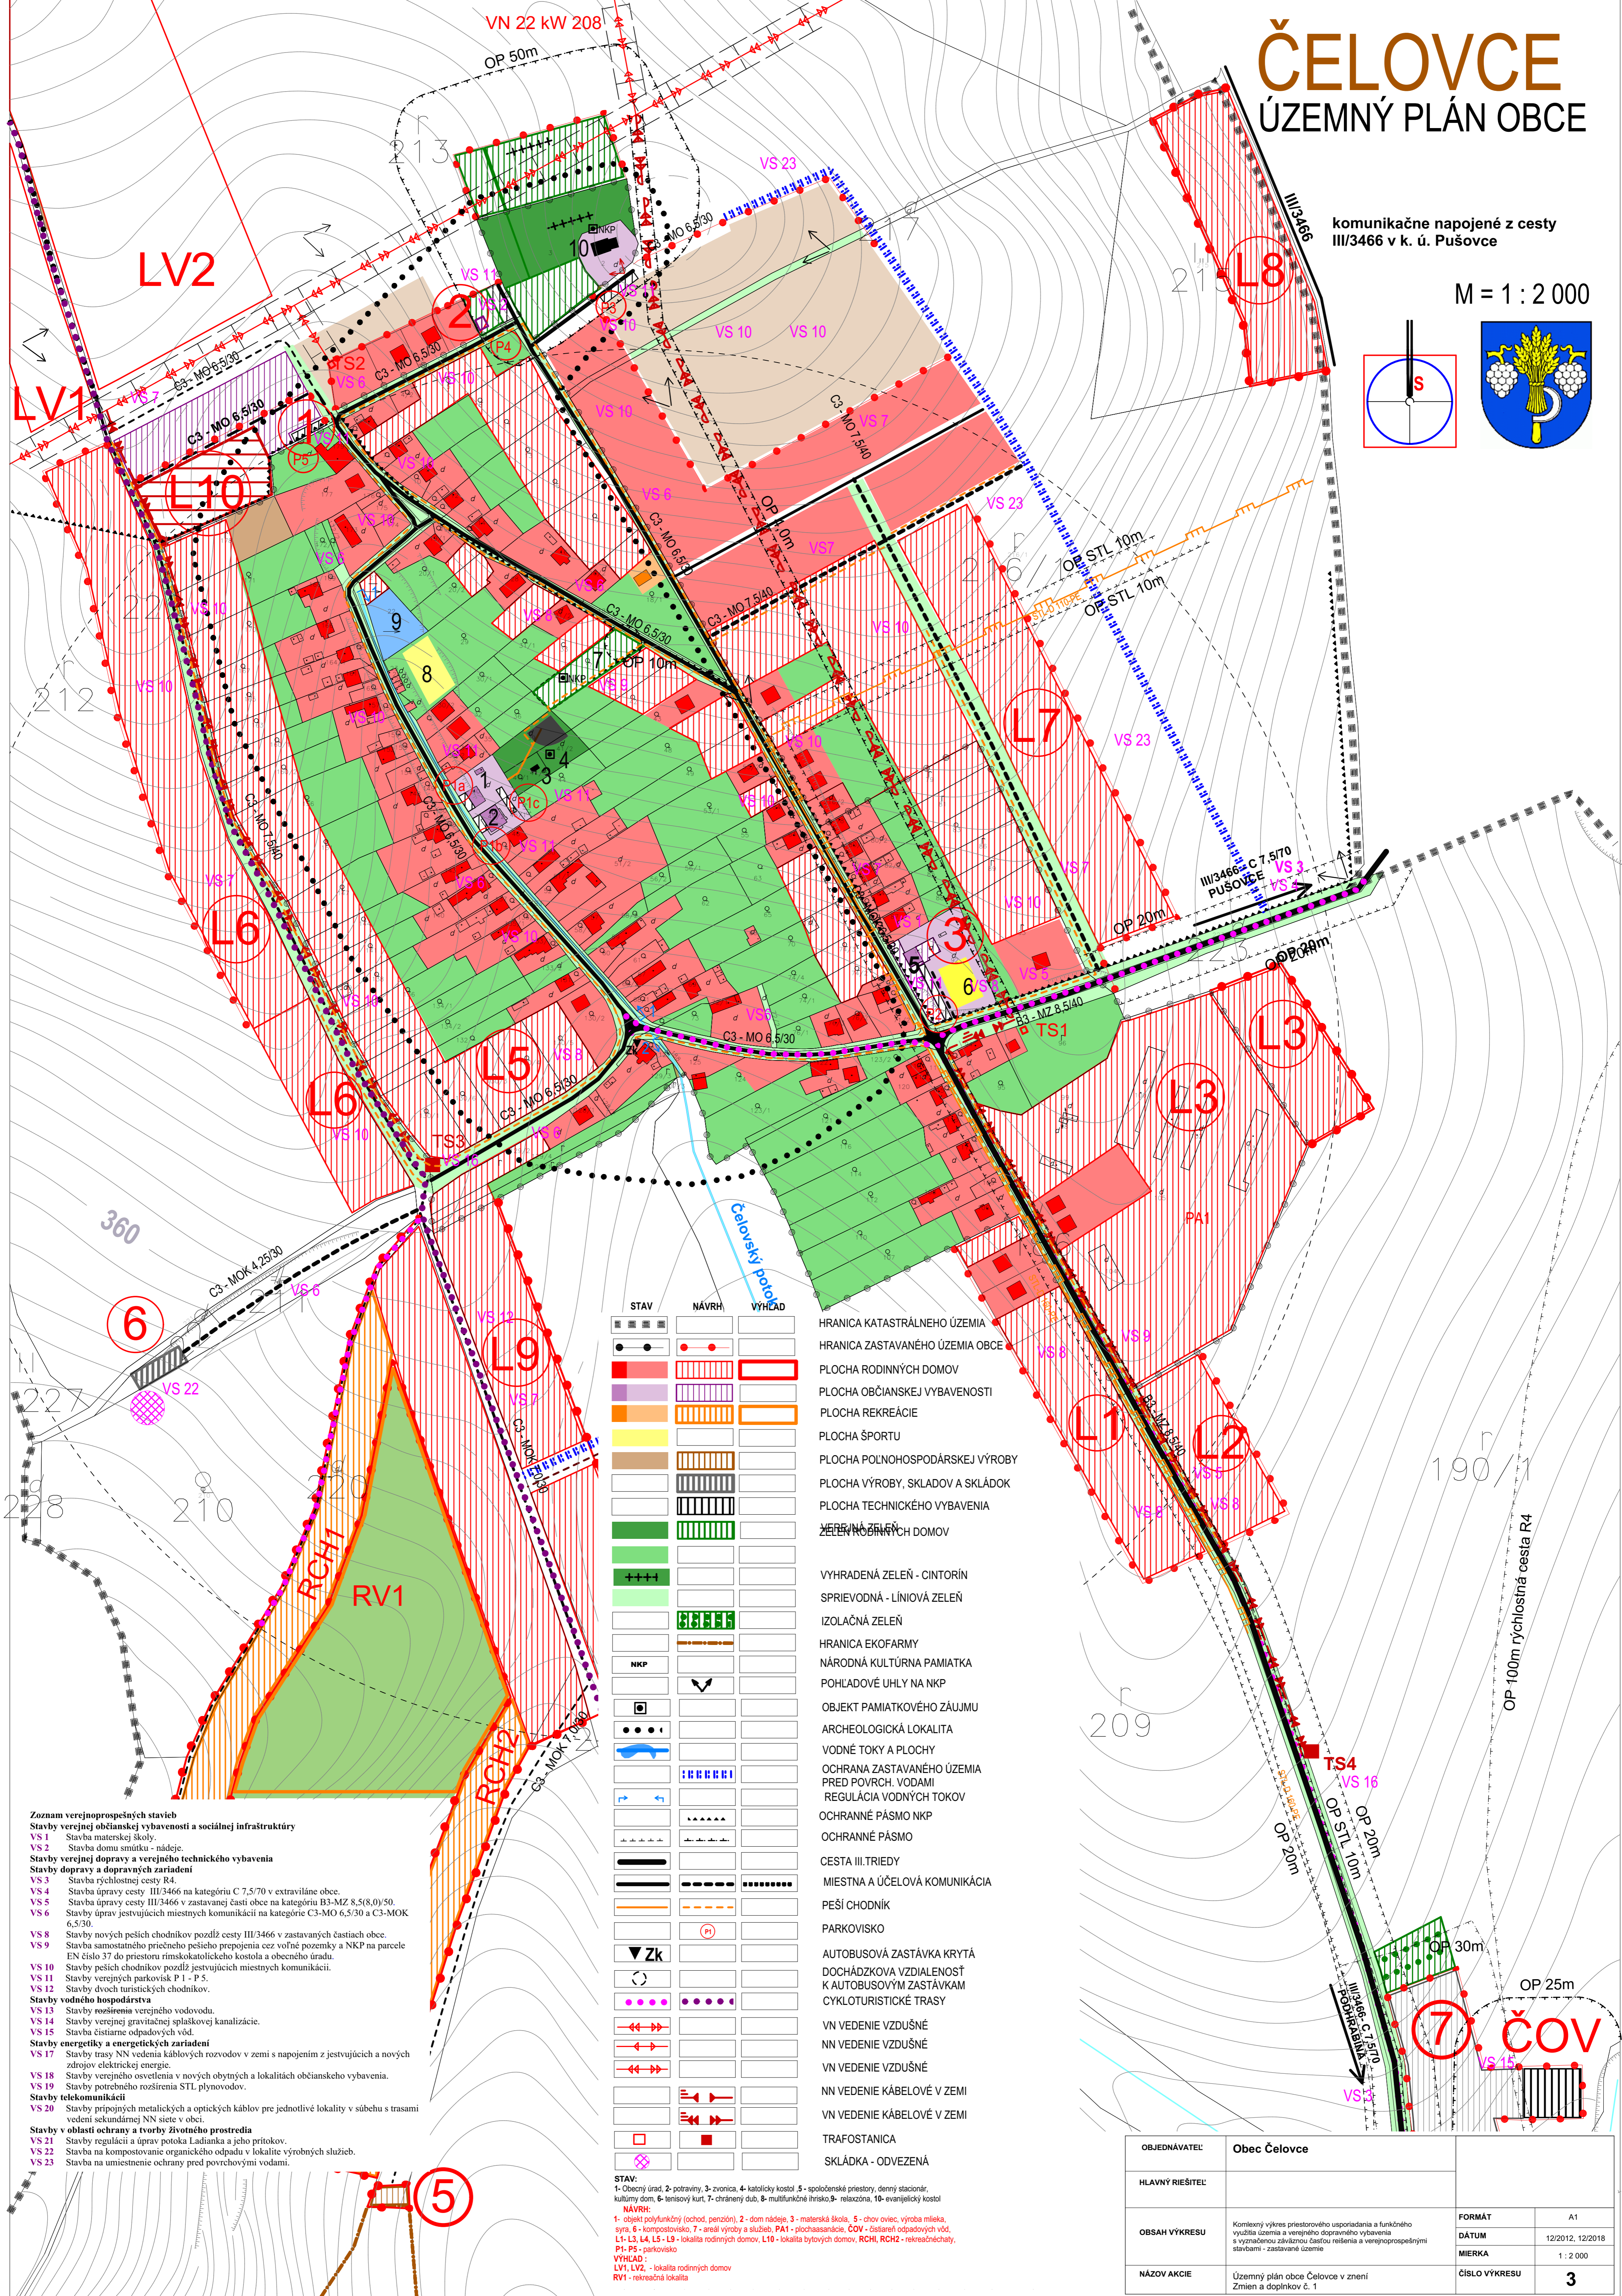


ČELOVCE

ÚZEMNÝ PLÁN OBCE

komunikačne napojené z cesty III/3466 v k. ú. Pušovce

M = 1 : 2 000

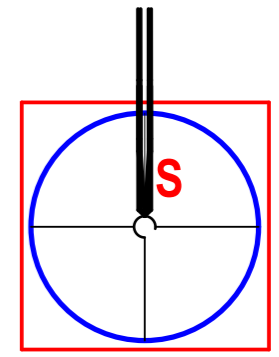

STAV	NÁVRH	VÝHLAD	OPIS
[Symbol]	[Symbol]	[Symbol]	HRANICA KATASTRÁLNEHO ÚZEMIA
[Symbol]	[Symbol]	[Symbol]	HRANICA ZASTAVANÉHO ÚZEMIA OBCE
[Symbol]	[Symbol]	[Symbol]	PLOCHA RODINNÝCH DOMOV
[Symbol]	[Symbol]	[Symbol]	PLOCHA OBČIANSKEJ VYBAVENOSTI
[Symbol]	[Symbol]	[Symbol]	PLOCHA REKREÁCIE
[Symbol]	[Symbol]	[Symbol]	PLOCHA ŠPORTU
[Symbol]	[Symbol]	[Symbol]	PLOCHA POĽNOHOSPODÁRSKEJ VÝROBY
[Symbol]	[Symbol]	[Symbol]	PLOCHA VÝROBY, SKLADOV A SKLÁDKOV
[Symbol]	[Symbol]	[Symbol]	PLOCHA TECHNICKÉHO VYBAVENIA
[Symbol]	[Symbol]	[Symbol]	ZELEN ROBNÝCH DOMOV
[Symbol]	[Symbol]	[Symbol]	VYHRADENÁ ZELEN - CINTORÍN
[Symbol]	[Symbol]	[Symbol]	SPRIVODNÁ - LÍNOVÁ ZELEN
[Symbol]	[Symbol]	[Symbol]	IZOLAČNÁ ZELEN
[Symbol]	[Symbol]	[Symbol]	HRANICA EKOFARMY
[Symbol]	[Symbol]	[Symbol]	NÁRODNÁ KULTÚRNA PAMiatKA
[Symbol]	[Symbol]	[Symbol]	POHĽADOVÉ UHLÝ NA NKP
[Symbol]	[Symbol]	[Symbol]	OBJEKT PAMiatKOVÉHO ZÁUJMU
[Symbol]	[Symbol]	[Symbol]	ARCHEOLOGICKÁ LOKALITA
[Symbol]	[Symbol]	[Symbol]	VODNÉ TOKY A PLOCHY
[Symbol]	[Symbol]	[Symbol]	OCHRANA ZASTAVANÉHO ÚZEMIA PRED POVRCH. VODAMI
[Symbol]	[Symbol]	[Symbol]	REGULÁCIA VODNÝCH TOKOV
[Symbol]	[Symbol]	[Symbol]	OCHRANNÉ PÁSMO NKP
[Symbol]	[Symbol]	[Symbol]	OCHRANNÉ PÁSMO
[Symbol]	[Symbol]	[Symbol]	CESTA III. TRIEDY
[Symbol]	[Symbol]	[Symbol]	MIESTNA A ÚČELOVÁ KOMUNIKÁCIA
[Symbol]	[Symbol]	[Symbol]	PEŠÍ CHODNÍK
[Symbol]	[Symbol]	[Symbol]	PARKOVISKO
[Symbol]	[Symbol]	[Symbol]	AUTOBUSOVÁ ZASTÁVKA KRYTÁ
[Symbol]	[Symbol]	[Symbol]	DOCHÁDZKOVÁ VZDIALENOSŤ K AUTOBUSOVÝM ZASTÁVKAM
[Symbol]	[Symbol]	[Symbol]	CYKLOTURISTICKÉ TRASY
[Symbol]	[Symbol]	[Symbol]	NN VEDENIE VZDUŠNÉ
[Symbol]	[Symbol]	[Symbol]	NN VEDENIE VZDUŠNÉ
[Symbol]	[Symbol]	[Symbol]	VN VEDENIE VZDUŠNÉ
[Symbol]	[Symbol]	[Symbol]	NN VEDENIE KÁBELOVÉ V ZEMI
[Symbol]	[Symbol]	[Symbol]	VN VEDENIE KÁBELOVÉ V ZEMI
[Symbol]	[Symbol]	[Symbol]	TRAFOSTANICA
[Symbol]	[Symbol]	[Symbol]	SKLÁDKA - ODVEZENÁ

- Zoznam verejnoprospěšných stavieb**
- VS 1 Stavba materskej školy
 - VS 2 Stavba domu smútku - nádeje
 - Stavby verejnej dopravy a verejného technického vybavenia**
 - VS 3 Stavba rýchlostnej cesty R4
 - VS 4 Stavba úpravy cesty III/3466 v kategórii C 7,5/70 v extraviláne obce
 - VS 5 Stavba úpravy cesty III/3466 v zastavaných častiach obce na kategórii B3-MZ 8,5(8,0)/50
 - VS 6 Stavba úprav jestvujúcich miestnych komunikácií na kategórii C3-MO 6,5/30 a C3-MOK 6,5/30
 - VS 8 Stavby nových peších chodníkov pozdĺž cesty III/3466 v zastavaných častiach obce
 - VS 9 Stavba samostatného priečneho pešieho prepojenia cez voľné pozemky a NKP na parcele EN číslo 37 do priestoru rímskokatolíckeho kostola a obecného úradu
 - VS 10 Stavby peších chodníkov pozdĺž jestvujúcich miestnych komunikácií
 - VS 11 Stavby verejných parkovísk P 1 - P 5
 - VS 12 Stavby dvoch turistických chodníkov
 - Stavby vodného hospodárstva**
 - VS 13 Stavby rozšírenia verejného vodovodu
 - VS 14 Stavby verejnej gravitačnej splaškovej kanalizácie
 - VS 15 Stavba čistiare odpadových vôd
 - Stavby energetiky a energetických zariadení**
 - VS 17 Stavby trasy NN vedenia kábelových rozvodov v zemi s napojením z jestvujúcich a nových zdrojov elektrickej energie
 - VS 18 Stavby verejného osvetlenia v nových obytných a lokalitách občianskeho vybavenia
 - VS 19 Stavby potrebného rozšírenia STL plynovodu
 - Stavby telekomunikácií**
 - VS 20 Stavby pripojných metalických a optických káblov pre jednotlivé lokality v súbehu s trasami vedení sekundárnej NN siete v obci
 - Stavby v oblasti ochrany a tvorby životného prostredia**
 - VS 21 Stavby regulácie a úprav potoka Ladianka a jeho prítokov
 - VS 22 Stavba na kompostovanie organického odpadu v lokalite výrobných služieb
 - VS 23 Stavba na umiestnenie ochrany pred povrchovými vodami

STAV:
 1- Obecný úrad, 2- potraviny, 3- zvonica, 4- katolícky kostol, 5- spoločenské priestory, denný stacionár, kultúrny dom, 6- tenisový kurt, 7- chránený dub, 8- multifunkčné ihrisko, 9- relaxačná, 10- evanjelický kostol

NÁVRH:
 1- objekt polyfunkčný (ochod, penzión), 2- dom nádeje, 3- materská škola, 5- chov oviec, výroba mlieka, syra, 6- kompostovňa, 7- areál výmety a služby, PA1- plochasanáňa, ČOV - čistiarň odpadových vôd, L1-L3, L4, L5-L9 - lokalita rodinných domov, L10 - lokalita bytových domov, RCH1, RCH2 - rekreačné chaty, P1-P5 - parkovisko

VÝHLAD:
 LV1, LV2 - lokalita rodinných domov
 RV1 - rekreačná lokalita

OBJEDNÁVATEĽ	Obec Čelovce	FORMÁT	A1
HLAVNÝ RIEŠITEĽ		DÁTUM	12/2012, 12/2018
OPIS VÝKRESU	Komplexný výkres priestorového usporiadania a funkčného využitia územia a verejného dopravného vybavenia s vyznačenou záväznou časťou riešenia a verejnoprospěšnými stavbami - zastavané územie	MIERKA	1 : 2 000
NÁZOV AKCIE	Územný plán obce Čelovce v znení Zmien a doplnkov č. 1	ČÍSLO VÝKRESU	3