


ČELOVCE ÚZEMNÝ PLÁN OBCE

Zmeny a doplnky č. 2 - návrh

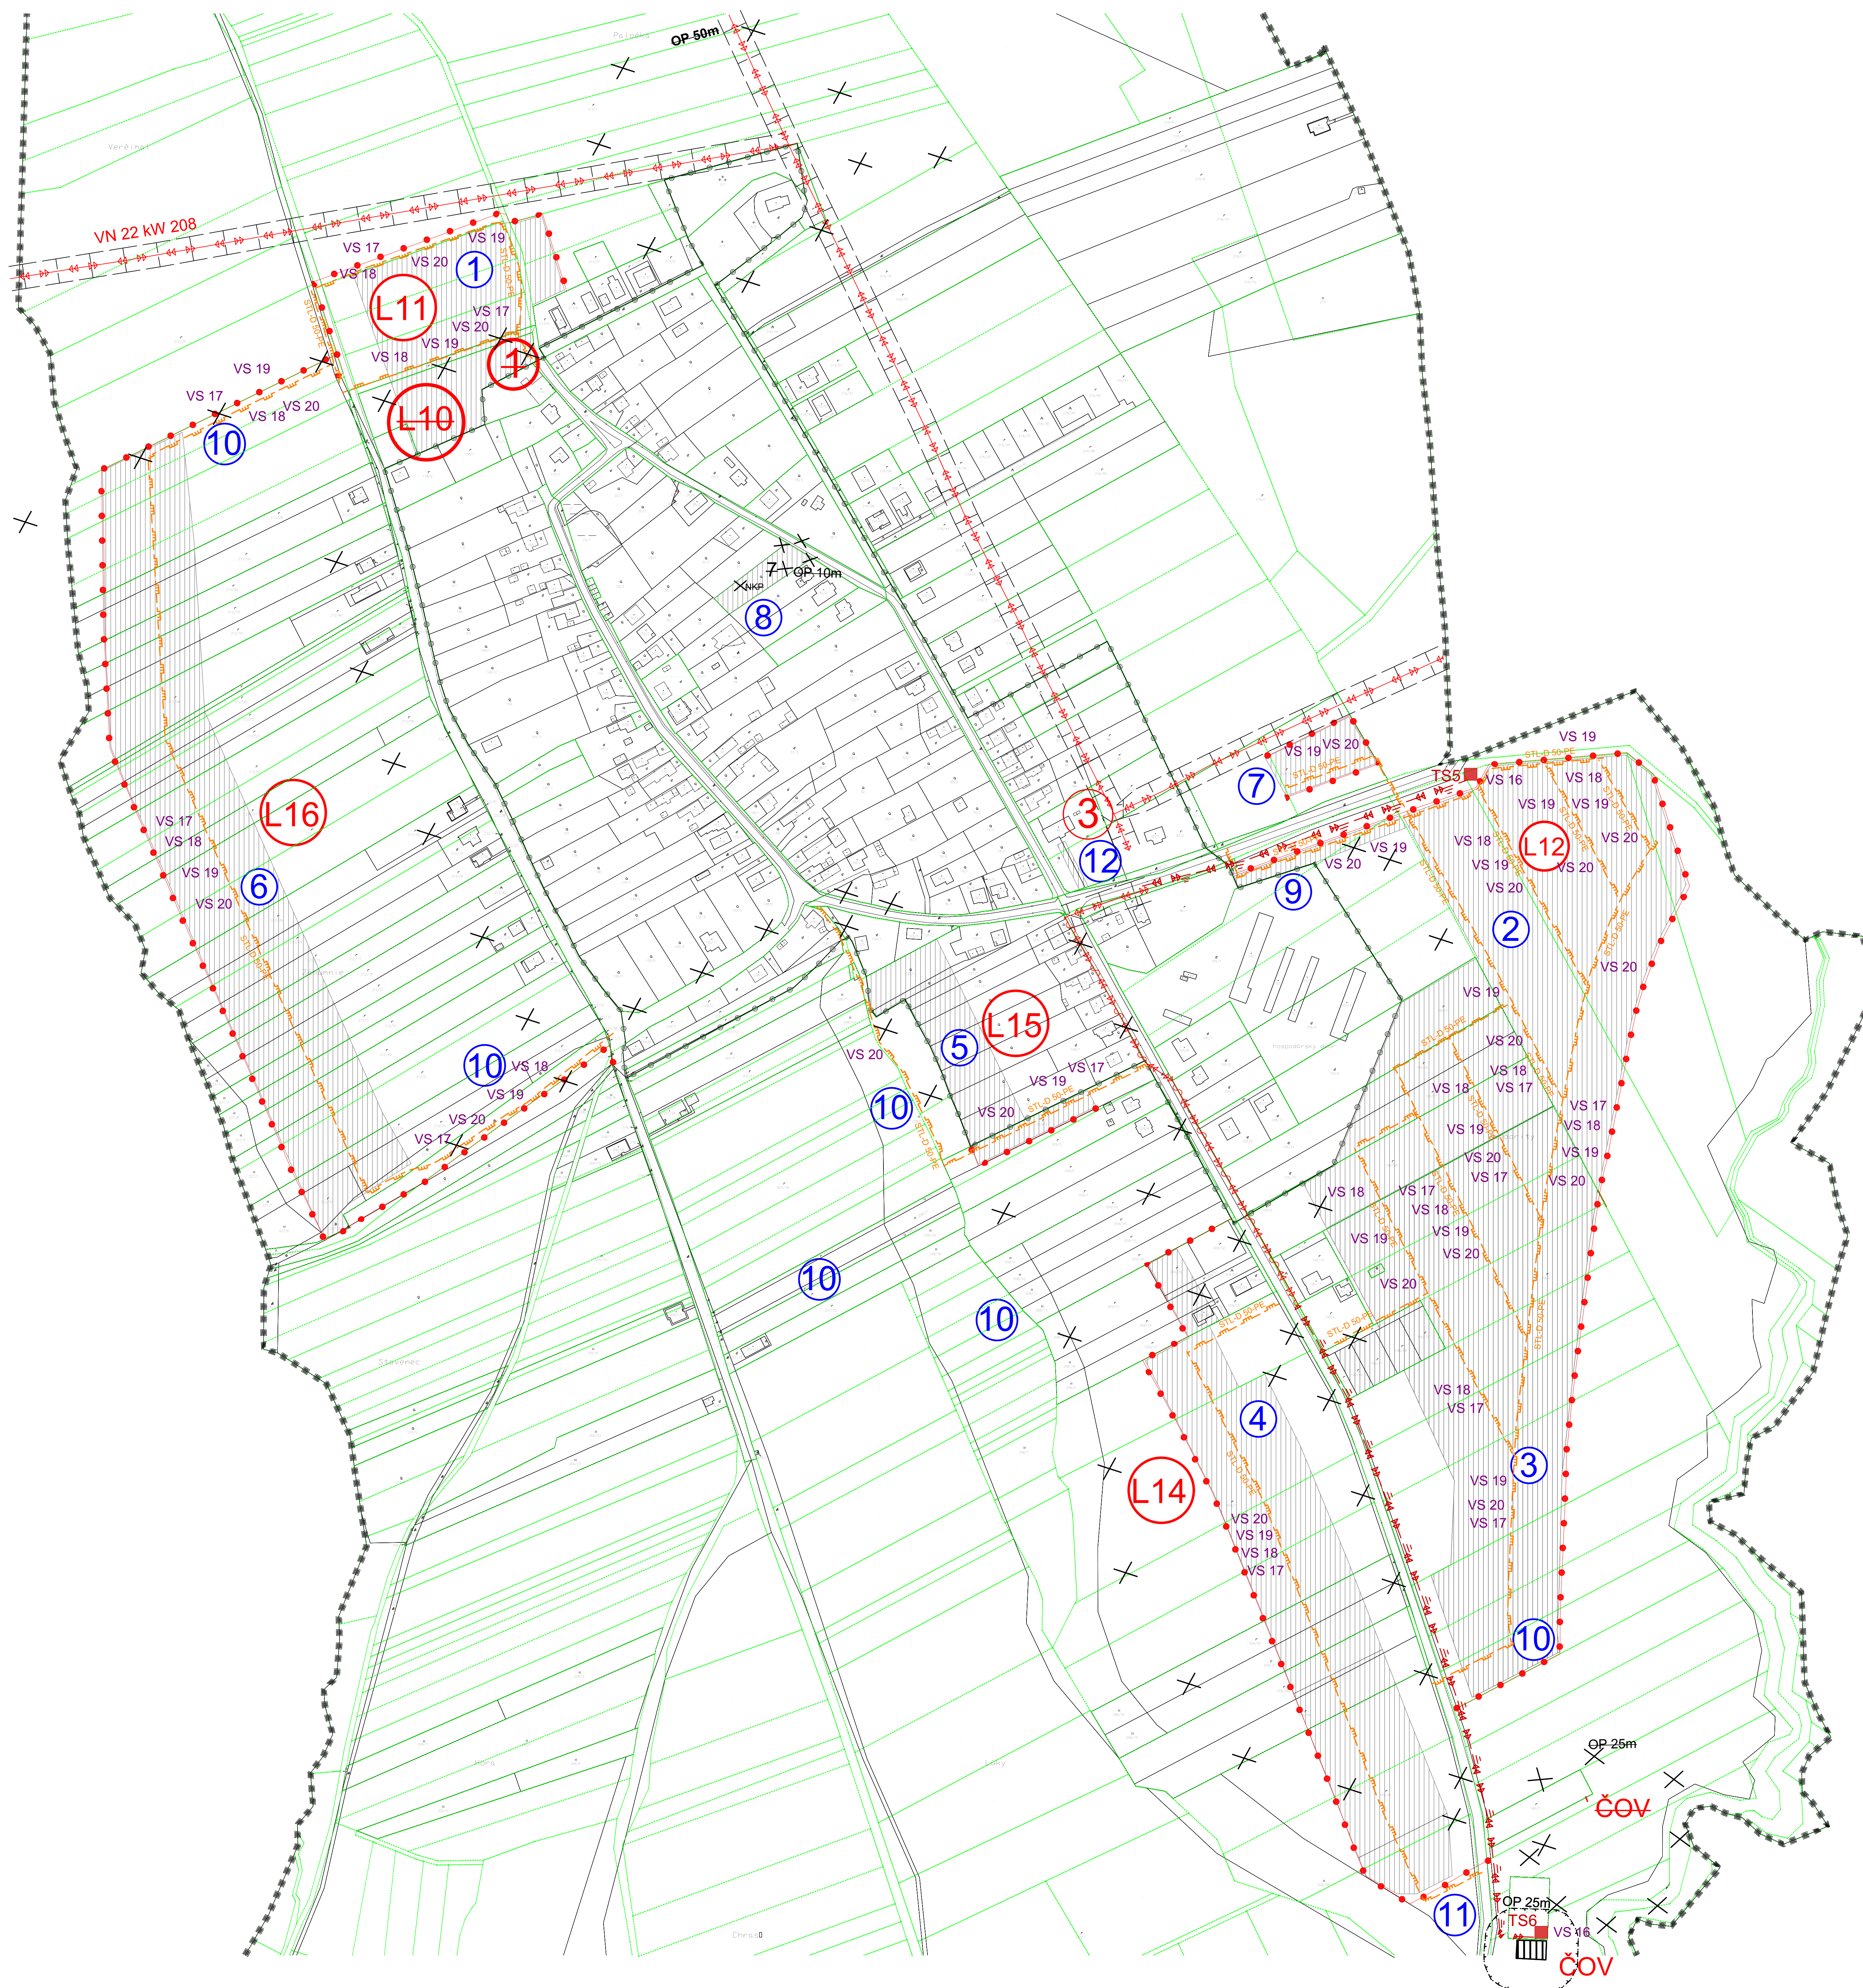

STAV	NÁVRH	VÝHLAD	
■	■	■	HRANICA KATASTRÁLNEHO ÚZEMIA
○	○	○	HRANICA ZASTAVANÉHO ÚZEMIA OBCE
□	□	□	NAVRHOVANÁ PLOCHA
—	—	—	STL PLYNORZVODY
→	→	→	VN VEDENIE VZDUŠNÉ
→	→	→	VN VEDENIE KÁBELOVÉ - VZDUŠNÉ
→	→	→	VN VEDENIE KÁBELOVÉ - V ZEMI
■	■	■	TRAFOSTANICA
■	■	■	OCHRANNÉ PÁSMO
1-12	1-12	1-12	ČÍSLO ZMENY
X	X	X	ZRUŠENÉ

STAV:
 1- Obecný úrad, 2- potraviny, 3- zvonica, 4- katolícky kostol, 5- základná škola spoločenské priestory, denný stacionár, kultúrny dom, 6- tenisový kurt, 7- chránený úľ, 8- multifunkčné ihrisko, 9- relaxácia, 10- evanjelický kostol

NÁVRH:
 1- objekt služieb polyfunkčný (ochod-penzión), 2- dom nádeje, 3- kultúrny dom-materská škola, 4- rekreačné chatky, 5- chaty, 6- chov oviec, výroba mlieka, syra, 6- kompostovňa, 7- areál výroby a služieb, P41 - plocha asanácie, ČOV - čistiarne odpaďových vôd, L1-L3, L4, L5 - L8, L11 - L16 - lokality rodinných domov, L14 - lokalita bytových domov, RCH1, RCH2 - rekreačné chaty, P1-P5 - parkovisko

Schvaľovacia doložka:
 Označenie schvaľovacieho orgánu: Obecné zastupiteľstvo v Čelovciach
 Číslo uznesenia a dátum schválenia:
 Číslo VZN obce, ktorým sa vyhlasuje záväzná časť ZaD 2 ÚPN obce :
 Oprávnená osoba: Ing. Martina Gdovinová, MBA - starostka obce

M = 1 : 2 000



OBJEDNÁVATEL:	Obec Čelovce	SPRACOVATEL:	Invest Leasing, s.r.o.
HLAVNÝ RIŠTEĽ:	Ing. arch. Jozef Kužma AA	Dokumentácia č. 1	Právny odbor 01
OBSAH VÝKRESU	Výkres verejného technického vybavenia - energetika	FORMÁT:	A0
NAZOV AKCIE	Územný plán obce Čelovce Zmeny a doplnky č. 2 - návrh	DÁTUM:	03. 2026
		MIERKA:	1:2 000
		ČÍSLO VÝKRESU	5