


PRÍZEMIE - AXONOMETRIA ROZVODOV UVK

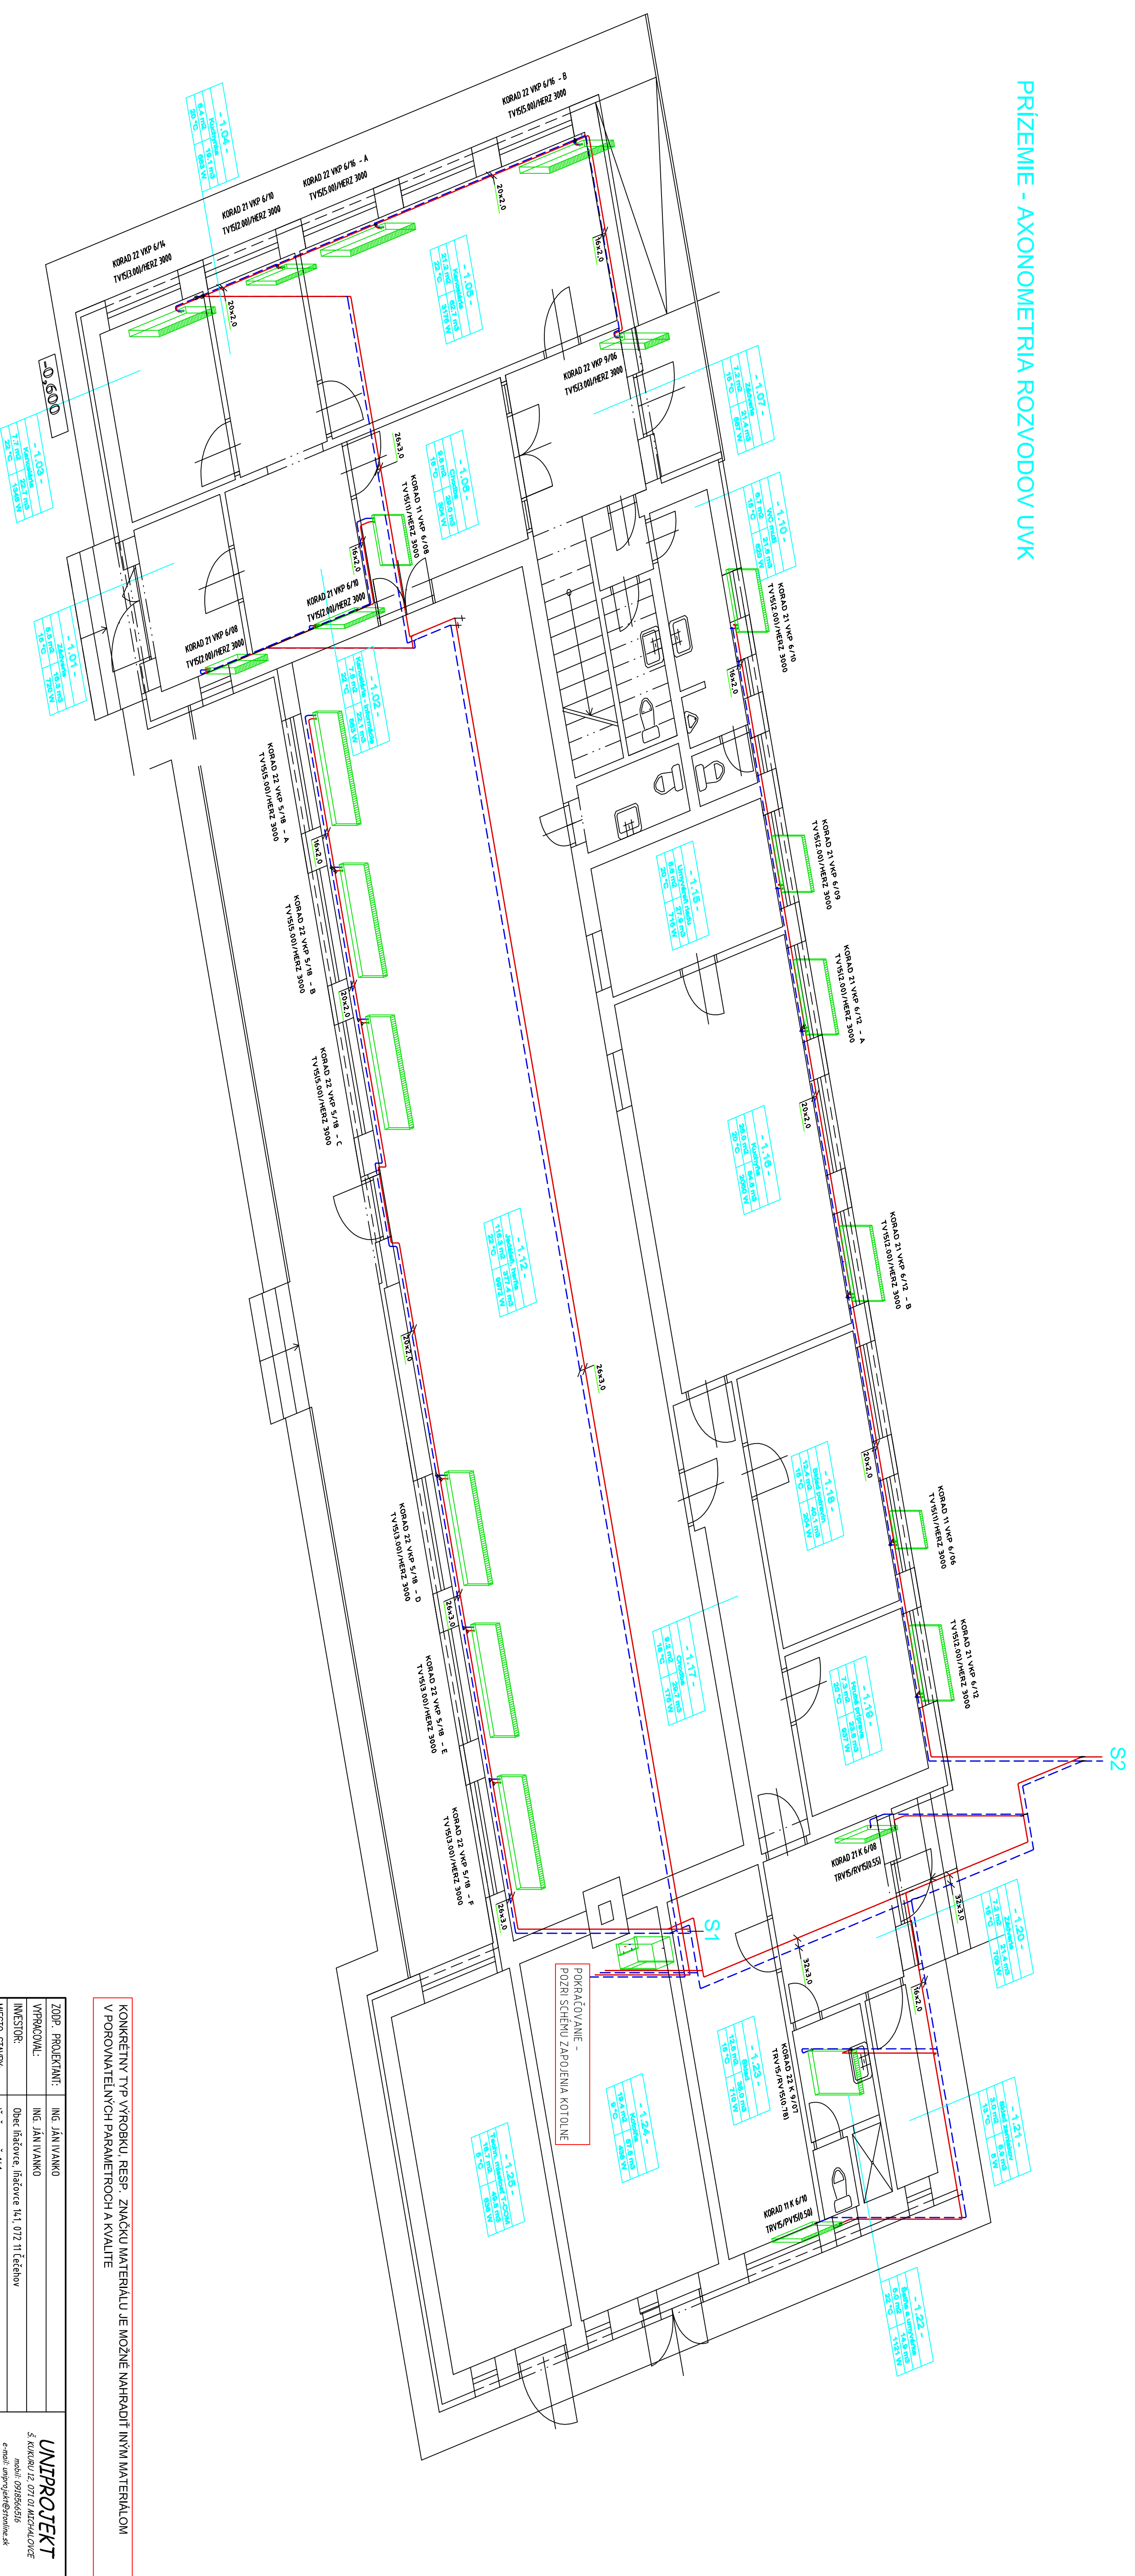

ZODP. PROJEKTANT:	ING. JANI VANKO	UNIPROJEKT
VYPRACOVÁVATEĽ:	ING. JANI VANKO	Š. KUKURU RZ. 071 011 MICHALOVCE mobil: 0918566516 e-mail: unipr@unipr.sk
INVESTOR:	Obec Háčovce, Háčovce 141, 072 11 Čéčňov	
Miesto stavby:	Háčovce, č. 141	
Názov stavby:	ZLEPŠENIE ENERGETICKEJ HOSPODÁRNOSTI MATERSKEJ ŠKOLY A OBECNEHO ÚRADU V OBCI INAČOVCE	
PS/50:	č. kópie:	FORMÁT: 8x A4
OBSAH VÝKRESU:	PRÍZEMIE - AXONOMETRIA ROZVODOV UVK	DATUM: 09/2012
		STUPEŇ: SP
		DEĽ: VYKUROVANIE
		REVÍZIA:
		MEŠKA:
		č. výkresu: UVK3