


POSCHODIE - ROZVODY UVK

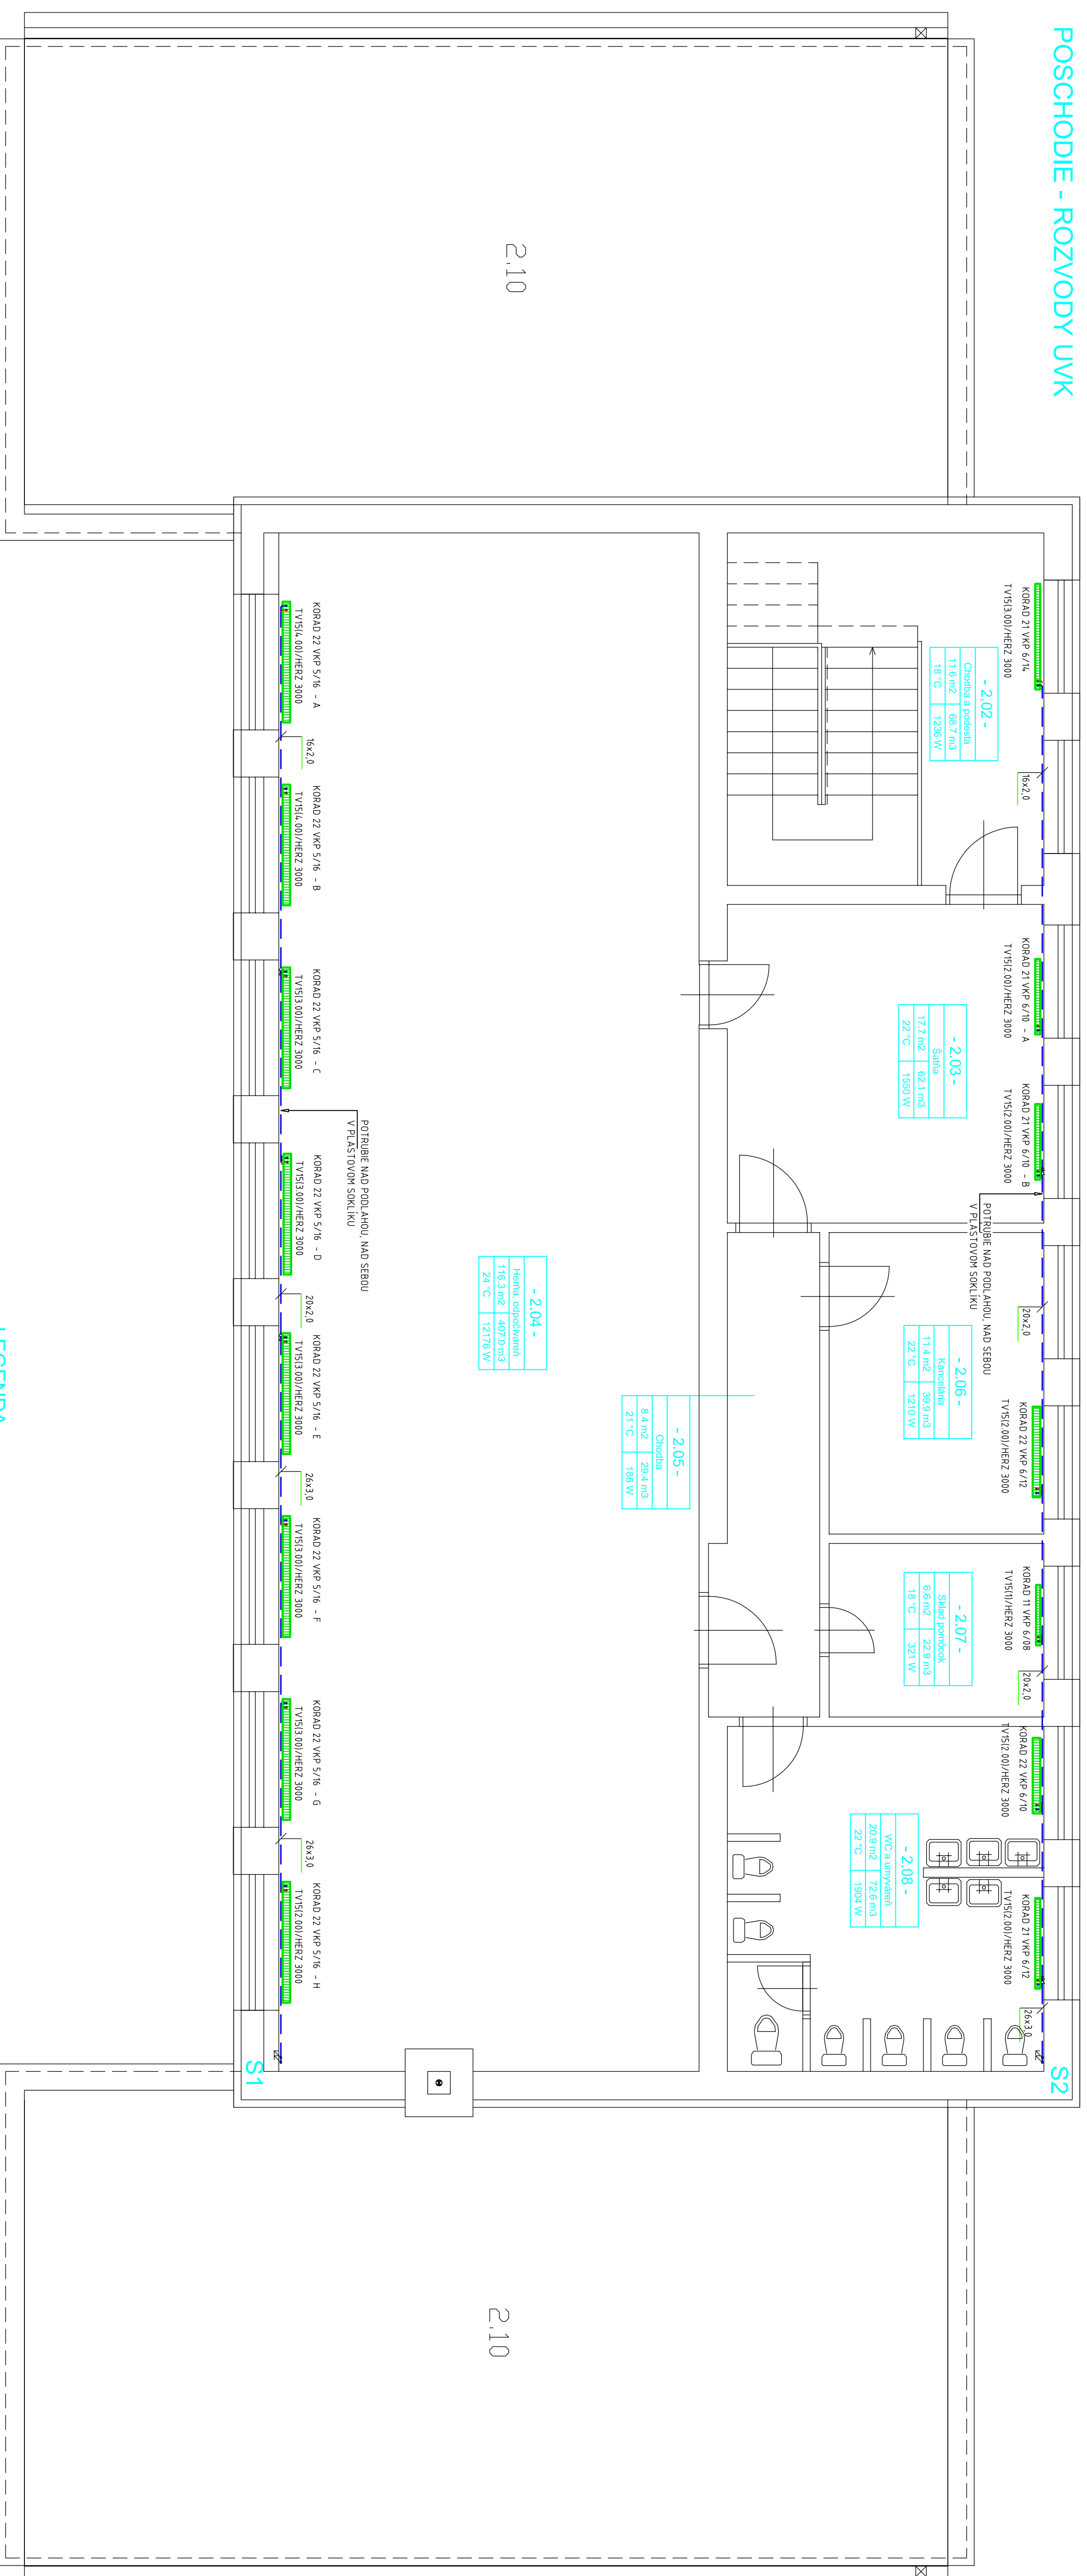

LEGENDA

- PRÍVOD
- SPALNIKA
- S TEPLIOTYM SPADOM 70/50°C
- NAVRHOVANÉ VYKUROVACIE POTRUBIE HERZ HT PRE MAPROJEKTNÉ VYKUROVACÍCH TELES V PRÍPODNI TYPU VENTIL KOPRAKT PRAVY
- VYSETELUVKI: KORAD 22 VWP 6/7L
- DVOBRADOVÉ TELESO
- STAJERNÁ NÚŽKA TELES V DEKRETOCH
- STAJERNÁ VÝŠKA TELES V DEKRETOCH

- KORAD 22 VWP 6/7L - C
- TVS14.00/HERZ 3000
- TVS13.00/HERZ 3000
- HERZ 3000
- TVS13.00
- HERZ 3000
- VENTILOVÁ NÚŽKA, DODÁVANÁ S TELESOM
- VENTIL KOPRAKT, OSADENÁ
- V HORNÉJ ČASTI TELES POD TERMOPLASTICOU
- (300) – HODNOTA HYDRAULICKHO PREDNASTAVENIA
- ARMATÚRY TELES NAPŮJIŇ NA PLASTOVE POTRUBIE HERZ HT ČEZ ZVERNÉ ŠROUBNÉ GA/4x16

KONKRETNÝ TYP VÝROBKU, RESP. ZNAČKU MATERIÁLU JE MOŽNÉ NAHRADIŤ INÝM MATERIÁLOM V POROVNATEĽNÝCH PARAMETROCH A KVALITE

ZODP. PROJEKTANT:	ING. JÁN IVANKO	UNIPROJEKT
VYPRACOVÁKL:	ING. JÁN IVANKO	Š. KUKURU IZ. 07101 MICHALOVCE
INVESTOR:	Obec Ľahovec, Ľahovec 141, 072 11 Čéčňov	mob: 0918666516
MESTO STAVBY:	Ľahovec, č. 141	e-mail: uniprojekt@uniprojekt.sk
NAZOV STAVBY:		FORMÁT: 8x A4
ZLEPŠENIE ENERGETICKEJ HOSPODÁRNOSTI		DATUM: 09/2012
MATERSKEJ SKOLY A OBECNEHO ÚRADU V OBCI ĽAHOVCE		STUPEŇ: SP
		DEJ: VYKUROVANIE
PS/50:	č. KÓPE:	REVÍZIA:
OBSAH VYKRESU:	POSCHODIE – ROZVODY UVK	MEZKA: 150
		č. VYKRESU: UVK2