


POSCHODIE - AXONOMETRIA ROZVODOV UVK

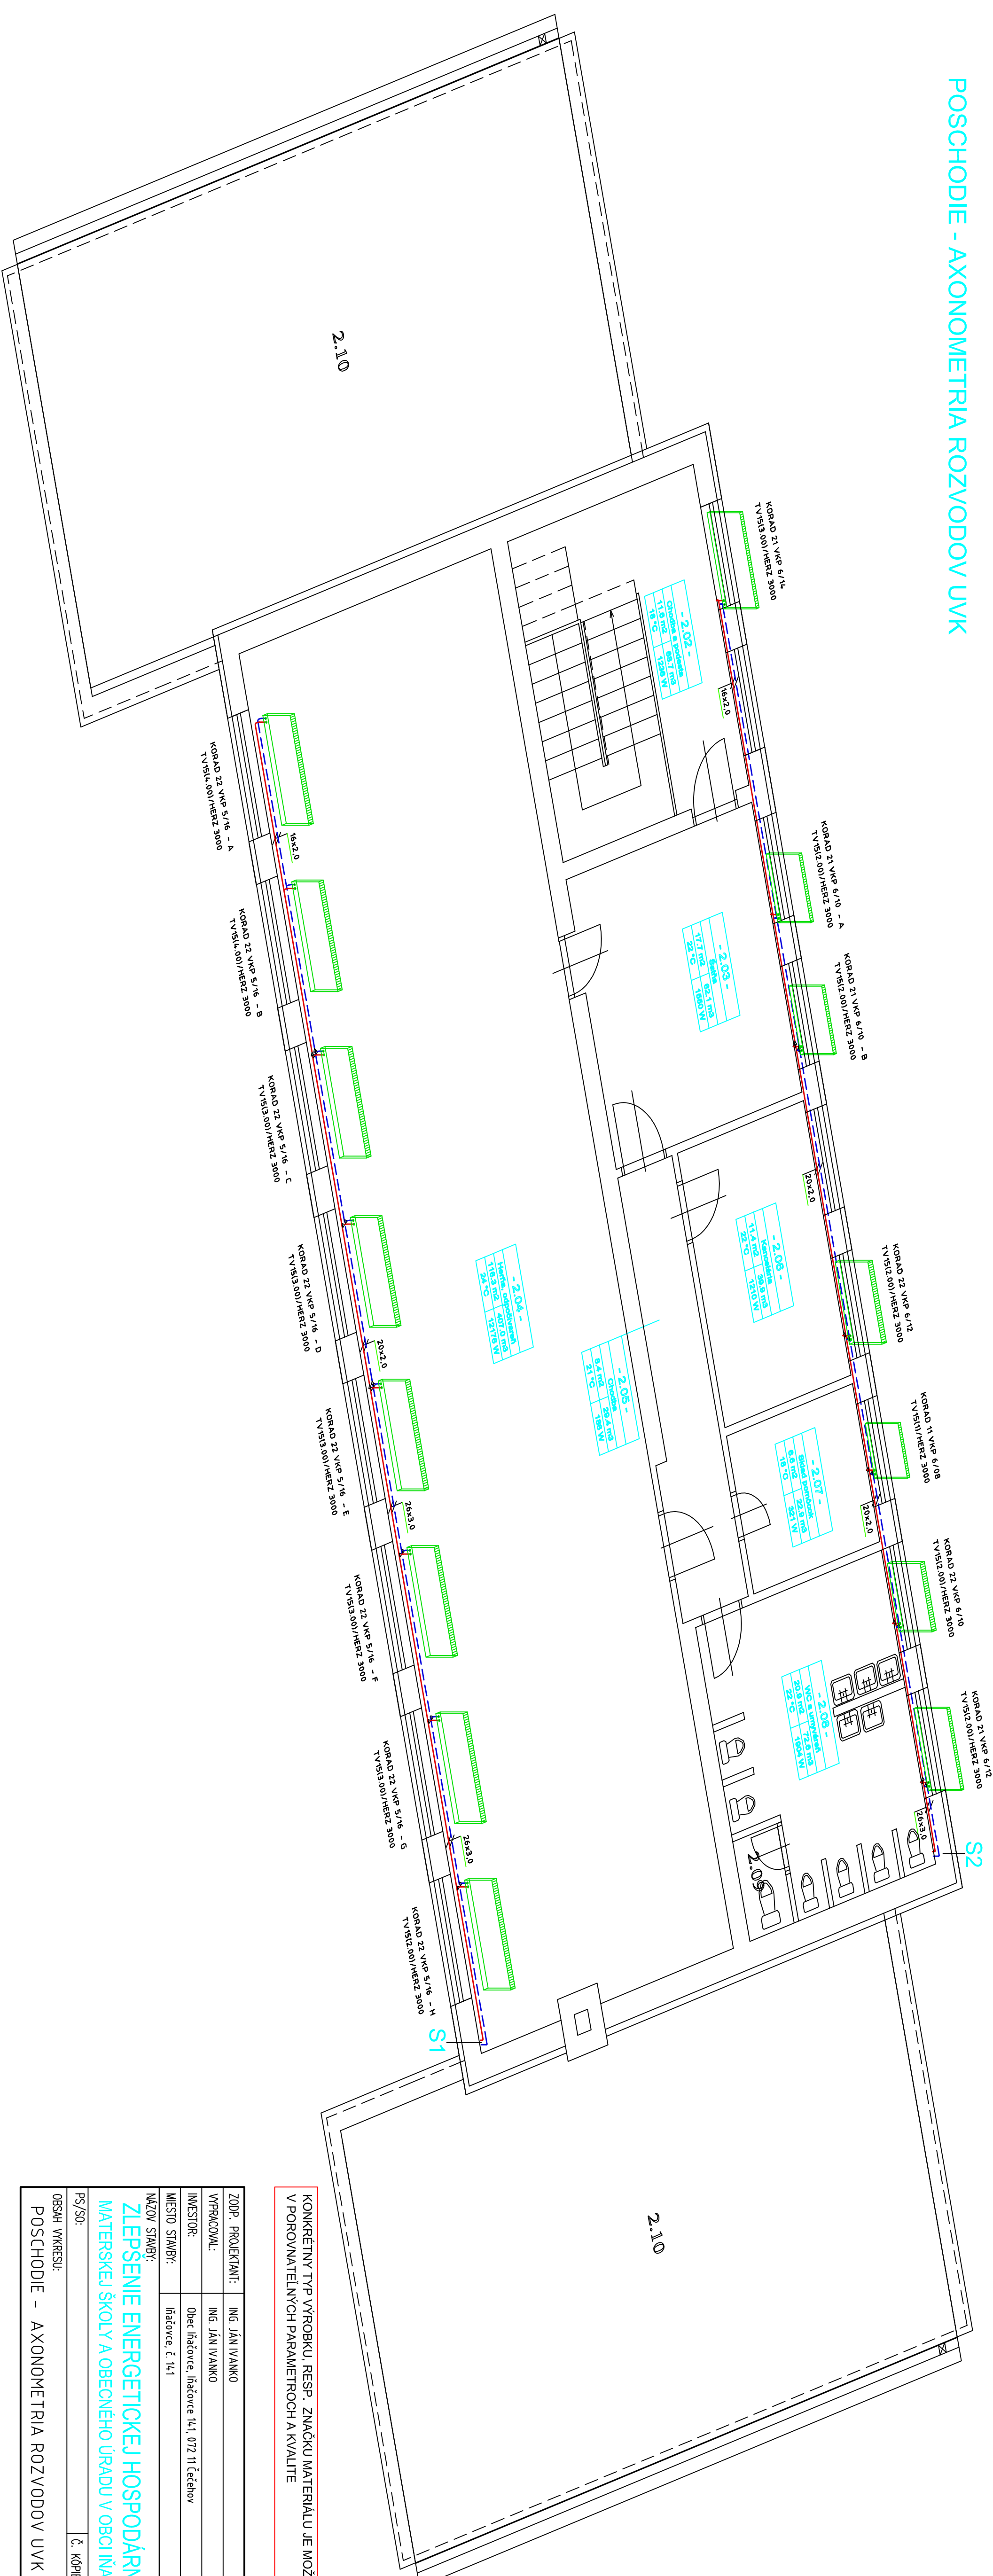

KONKRETNÝ TYP VÝROBKU, RESP. ZNÁČKU MATERIÁLU JE MOŽNÉ NAHRADIŤ INÝM MATERIÁLOM V POROVNATEĽNÝCH PARAMETROCH A KVALITE

ZODP. PROJEKTANT:	ING. JÁN IVANKO	UNIPROJEKT
VÝPRAVCOVAL:	ING. JÁN IVANKO	Š. KUKURU IZ. 071 U MICHALOVCE
INVESTOR:	Obec Iľatovec, Iľatovec 141, 072 11 Čéčeliv	mob: 0918666616
Miesto stavby:	Iľatovec, č. 141	e-mail: unipr@unipr.sk
Názov stavby:	ZLEPŠENIE ENERGETICKEJ HOSPODÁRNOSTI MATERSKEJ SKOLY A OBECNEHO ÚRADU V OBCI IľATOVCE	FORMÁT: Lx A4
PS/SO:	č. kópe:	DÁTUM: 09/2012
OBSAH VÝKRESU:	POSCHODIE - AXONOMETRIA ROZVODOV UVK	STUPEŇ: SP
		DEJL: VYKUROVANIE
		REVIZIA: MEZRA: --
		č. výkresu: UVK 4