


# PRÍZEMIE - ROZVODY UVK

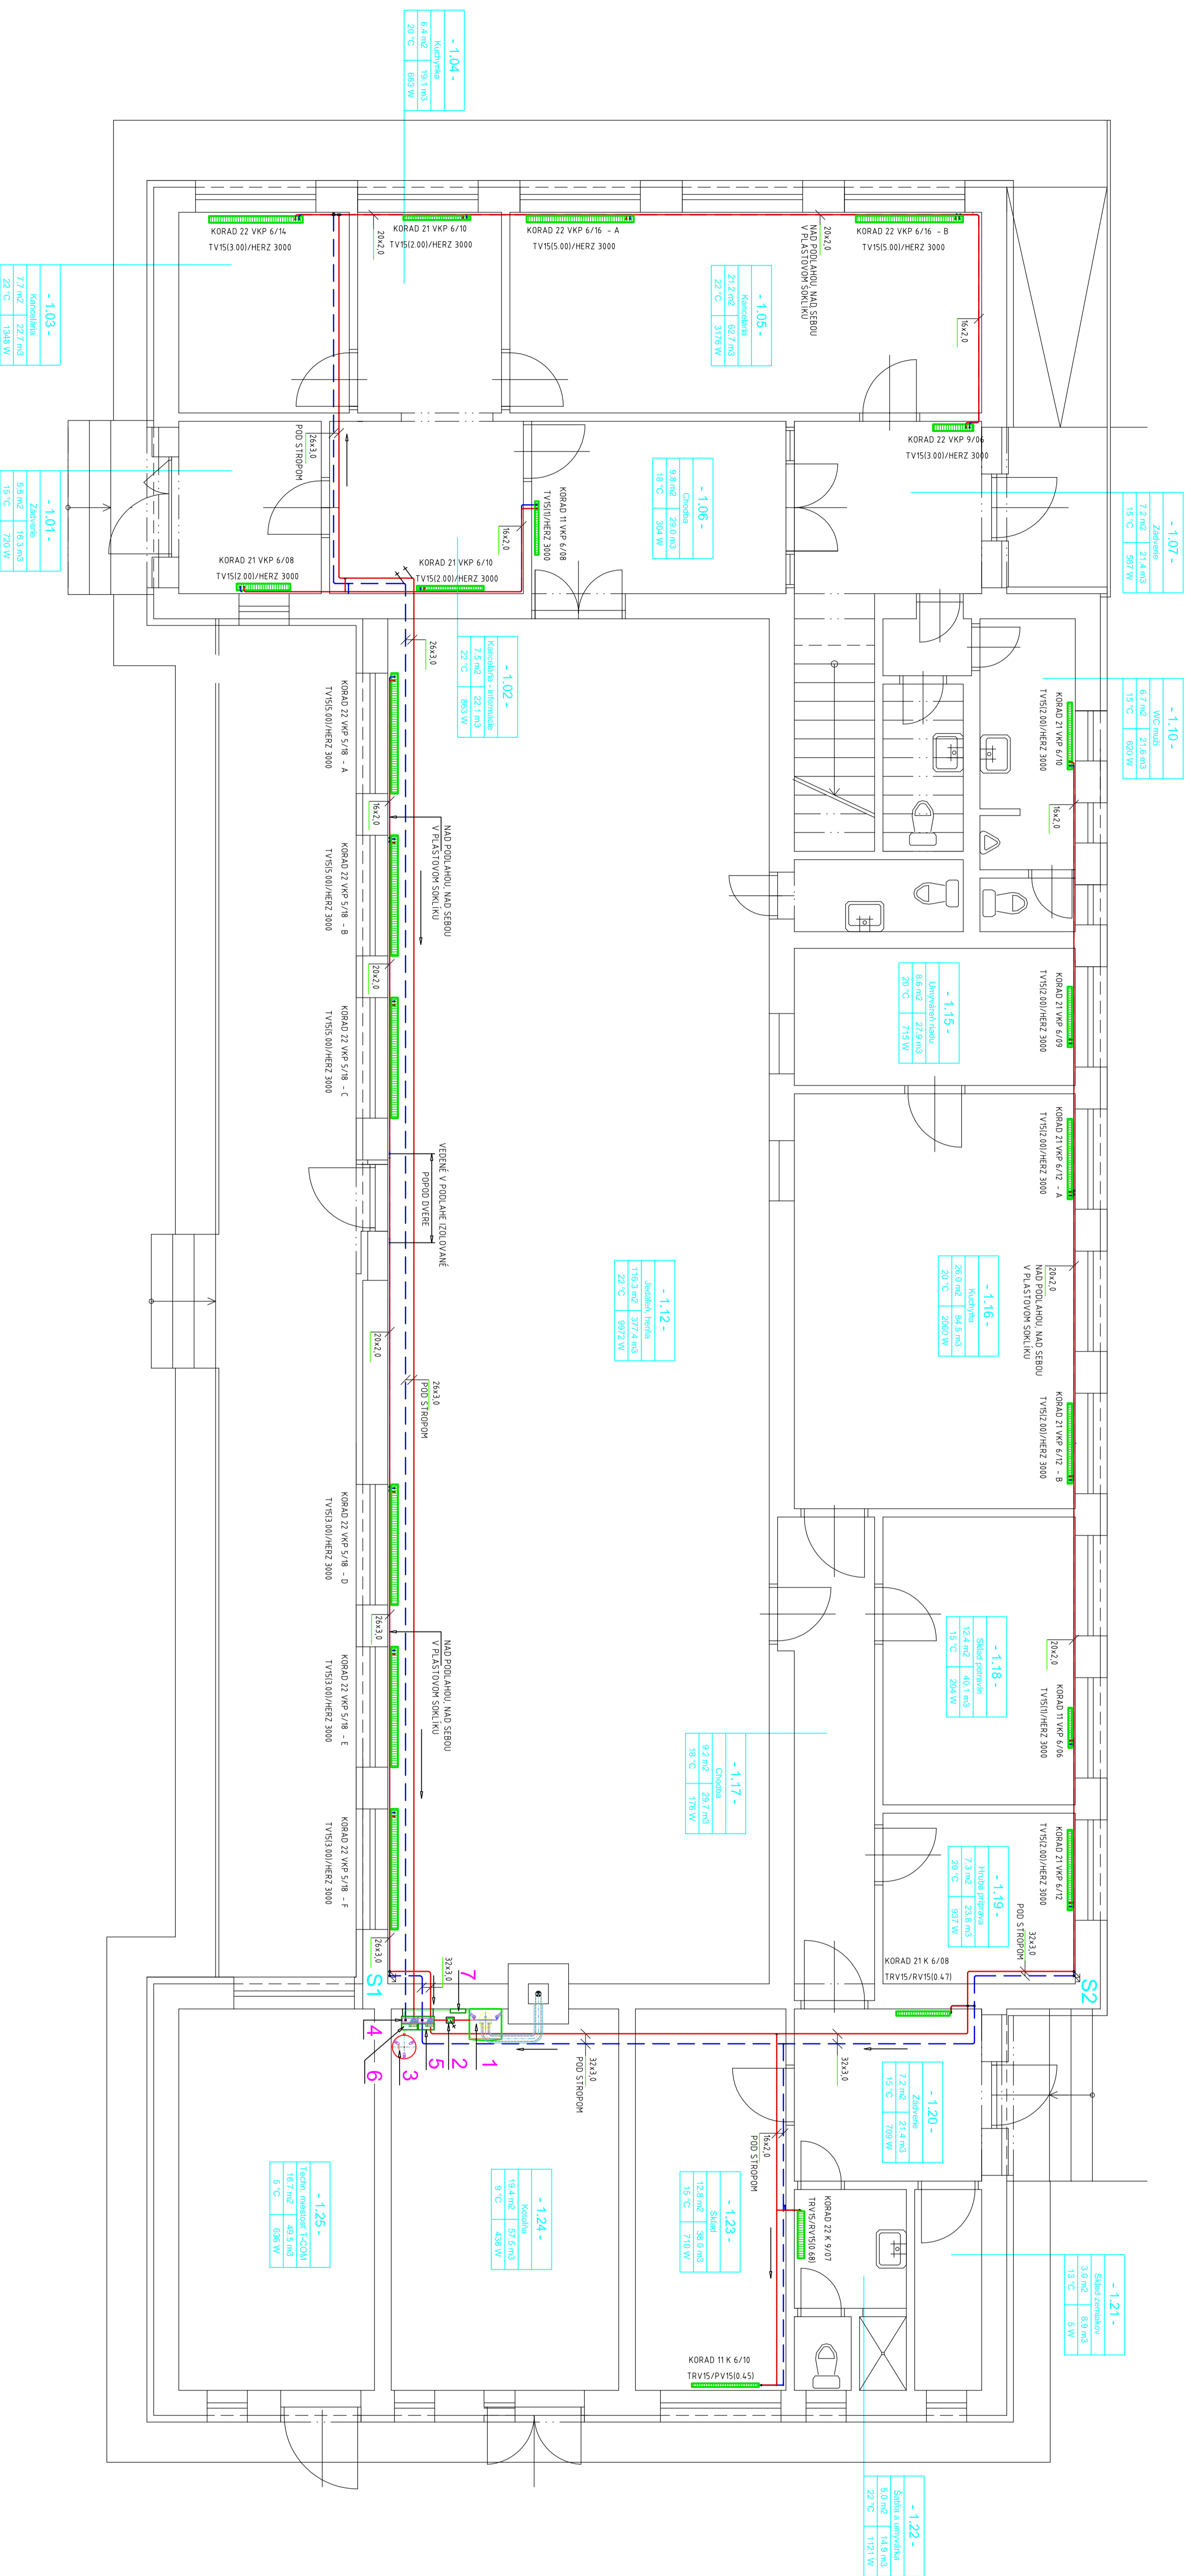

## LEGENDA

- PRÍVOD
- SPRÁVKOVKA
- MAKROVÝ VYKUROVACÍ OCELOVÝ TĚLESO KORAD 50 SPQDN\*W
- PRÍPOJNÝ TYP VENTIL KOMPAKT TRÁVY
- VYKUROVACÍ TĚLESO
- DVOJRODINNÉ TĚLESO
- PŘÍČET KONKRETNÝCH PŘÍKROVŮ
- STAVĚBNÁ VÝŠKA TĚLESA V DĚLNĚTĚCH

HERZ3000

TV15(1300)

VENTILOVÁ VÝŠKA DOOVLIVĚNÁ S TĚLESEM VENTIL KOMPACT OSADENÁ V HORNÍ ČÁSTI TĚLESA POD TERÉNNÍ ÚROVŇÍ

1300 - HODNOTA HODNOCENÍ PŘENOSNOSTI PŘENÁŠKA

ARMATURY TĚLESA NARODÍ NA PĚŠTĚ PŮDĚ HERZ-HIT ČEZ ZVĚŘENÉ ŠROUBENÉ GA34x16

KONDEZÁČNÝ ZÁVĚSIVÝ KOTEL VALULANT ecoTEC plus VU466A-5

ANULOID VALULANT MH40


EXPAZNÍ NÁDOBĚ S KOMPRESÍM REPELEX NG 50,3 ODBĚH 50 LITRŮV

HŘADLOVÝ ROZDĚLOVÁČ PŘE Z ODRYHLY MĚŘBS

RÝČÍ ODMĚŇOVACÍ SKUPINA MĚŘBS IK "Gamma Alpha 25-40

RÝČÍ ODMĚŇOVACÍ SKUPINA MĚŘBS MK "Gamma Alpha 25-40

EXPIZEMNÍKA REGULÁČNÍ KOTLA VALULANT calomat 470 - V6 61/4

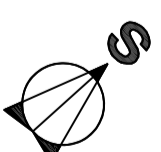

KONKRETNÝ TYP VYROBKU, RESP. ZNAČKU MATERIÁLU JE MOŽNÉ NAHRADIŤ INÝM MATERIÁLOM V POROVNATEĽNÝCH PARAMETROCH A KVALITE

ZOP. PROJEKTANT:	ING. JÁN IVANKO	UNIPROJEKT
VYPRACOVÁV:	ING. JÁN IVANKO	5 KĀKADU 12, 071 01, MATEJLOVCE
INVESTOR:	Obec ĩňakovce, ĩňakovce 141, 012 11 ĩľčakov	med.02@uniprojekt.sk
MIEŠTO STAVBY:	ĩňakovce ĩ. 141	e-mail: uniprojekt@uniprojekt.sk
NÁZOV STAVBY:	ZLEPŠENIE ENERGETICKEJ HOSPODÁRNOSTI MATEJSKEJ ŠKOLY A OBECNEHO ÚRADU V OBCE ĩňAKOVCE	FORMÁT: A4
PS/ŠO:	Ā. KOPĚL	DATUM: 09/2012
OBŠAH VÝKRESU:	PRÍZEMIE - ROZVODY UVK	STUPEŇ: SP
		DEĽ: VYKUROVANIE
		REVIZIA:
		MĚŘKA:
		Ā. VÝKRESU:
		UVK1
		150