


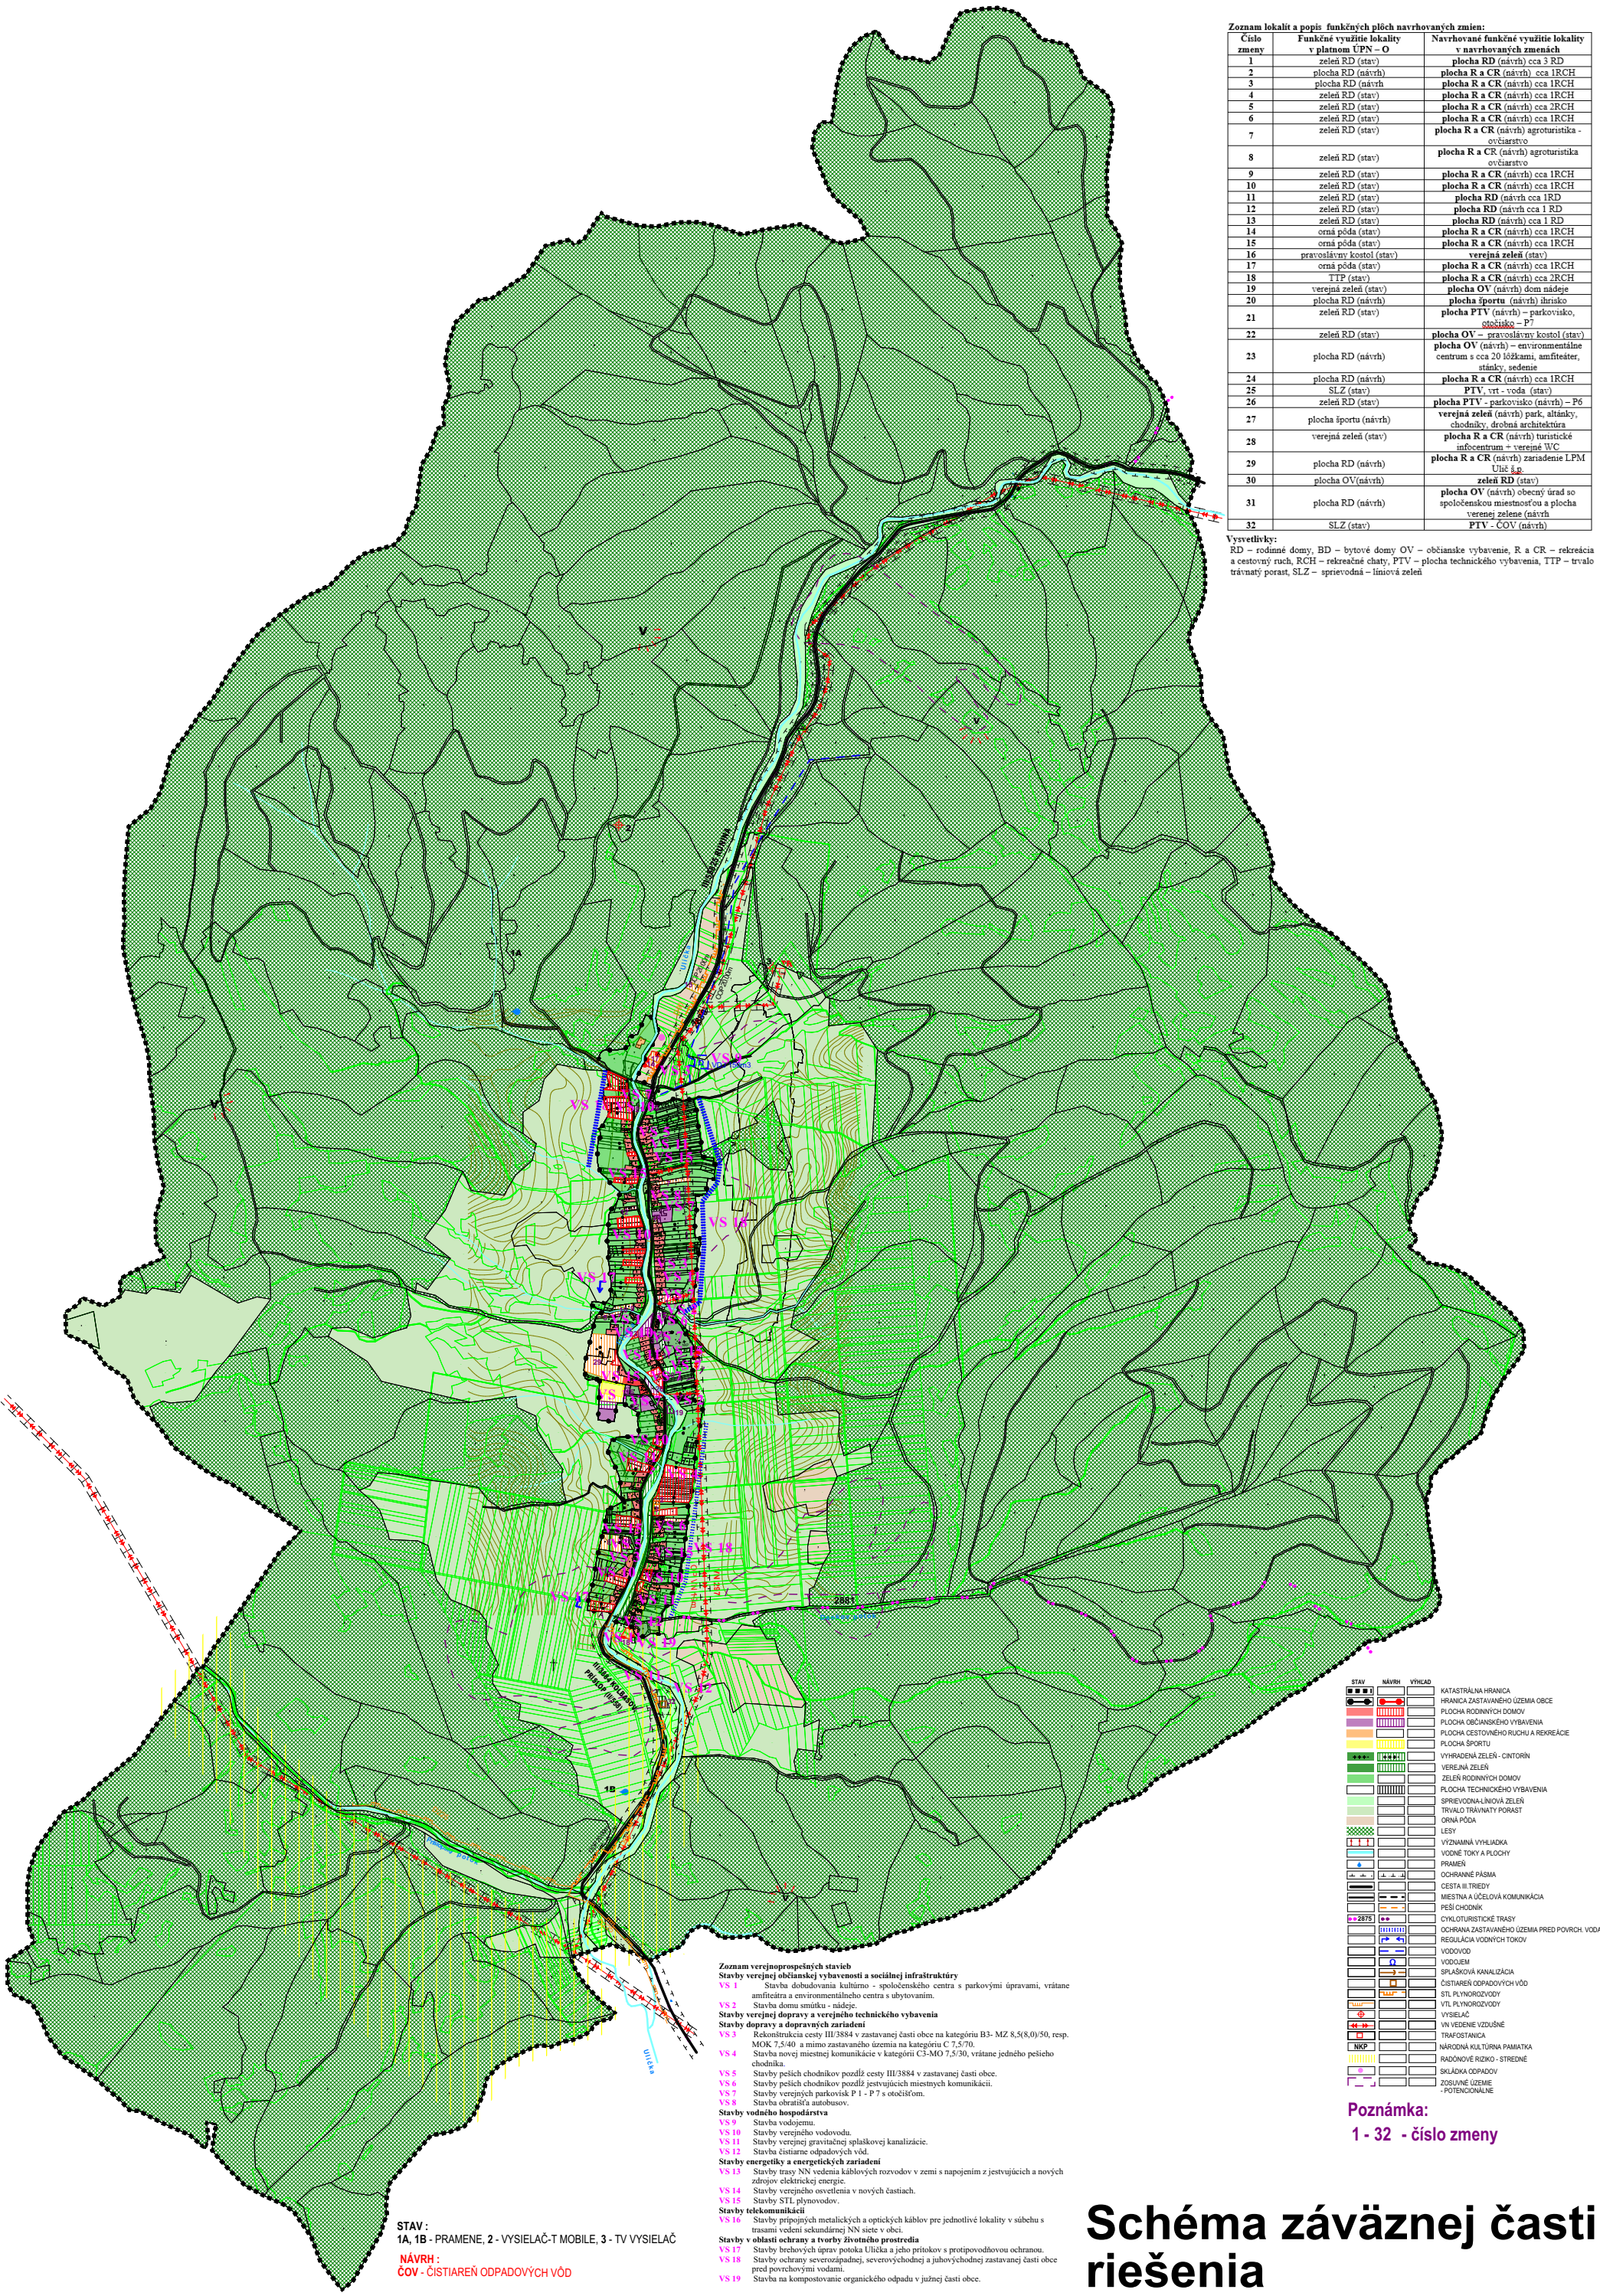

Zoznam lokalit a popis funkčných plôch navrhovaných zmien:		
Číslo zmeny	Funkčné využitie lokality v platnom ÚPN - O	Navrhované funkčné využitie lokality v navrhovaných zmenách
1	zeleň RD (stav)	plocha RD (návrh) cca 3 RD
2	plocha RD (návrh)	plocha R a CR (návrh) cca 1RCH
3	plocha RD (návrh)	plocha R a CR (návrh) cca 1RCH
4	zeleň RD (stav)	plocha R a CR (návrh) cca 1RCH
5	zeleň RD (stav)	plocha R a CR (návrh) cca 2RCH
6	zeleň RD (stav)	plocha R a CR (návrh) cca 1RCH
7	zeleň RD (stav)	plocha R a CR (návrh) agroturistika - ovčiarstvo
8	zeleň RD (stav)	plocha R a CR (návrh) agroturistika ovčiarstvo
9	zeleň RD (stav)	plocha R a CR (návrh) cca 1RCH
10	zeleň RD (stav)	plocha R a CR (návrh) cca 1RCH
11	zeleň RD (stav)	plocha RD (návrh) cca 1RD
12	zeleň RD (stav)	plocha RD (návrh) cca 1 RD
13	zeleň RD (stav)	plocha RD (návrh) cca 1 RD
14	orná pôda (stav)	plocha R a CR (návrh) cca 1RCH
15	orná pôda (stav)	plocha R a CR (návrh) cca 1RCH
16	pravoslávny kostol (stav)	verejná zeleň (stav)
17	orná pôda (stav)	plocha R a CR (návrh) cca 1RCH
18	TTP (stav)	plocha R a CR (návrh) cca 2RCH
19	verejná zeleň (stav)	plocha OV (návrh) dom nádeje
20	plocha RD (návrh)	plocha športu (návrh) ihrisko
21	zeleň RD (stav)	plocha PTV (návrh) - parkovisko, plošisko - P7
22	zeleň RD (stav)	plocha OV - pravoslávny kostol (stav)
23	plocha RD (návrh)	plocha OV (návrh) - environmentálne centrum s cca 20 lôžkami, amfiteáter, stánky, sedenie
24	plocha RD (návrh)	plocha R a CR (návrh) cca 1RCH
25	SLZ (stav)	PTV, vrt - voda (stav)
26	zeleň RD (stav)	plocha PTV - parkovisko (návrh) - P6
27	plocha športu (návrh)	verejná zeleň (návrh) park, altánky, chodníky, drobná architektúra
28	verejná zeleň (stav)	plocha R a CR (návrh) turistické infocentrum + verejný WC
29	plocha RD (návrh)	plocha R a CR (návrh) zariadenie LPM
30	plocha OV (návrh)	zeleň RD (stav)
31	plocha RD (návrh)	plocha OV (návrh) obecný úrad so spoločenskou miestnosťou a plocha verejnej zelene (návrh)
32	SLZ (stav)	PTV - COV (návrh)

Vysvetlivky:
RD - rodinné domy, BD - bytové domy OV - občianske vybavenie, R a CR - rekreácia a centový ruch, RCH - rekreačné chaty, PTV - plocha technického vybavenia, TTP - trvalo trávnatý porast, SLZ - sprievodná - líniová zeleň

- Zoznam verejnoprospešných stavieb**
Stavby verejnej občianskej vybavenosti a sociálnej infraštruktúry
VS 1 Stavba dohodovania kultúrne - spoločenského centra s parkovými úpravami, vrátane amfiteátra a environmentálneho centra s ubytovaním.
VS 2 Stavba domu smútku - nádeje.
Stavby verejnej dopravy a verejného technického vybavenia
VS 3 Rekonštrukcia cesty III/3884 v zastavanej časti obce na kategóriu B3- MZ 8,5(8,0)/50, resp. MOK 7,5/40 a mimo zastavaného územia na kategóriu C 7,5/70.
VS 4 Stavba novej miestnej komunikácie v kategórii C3-MO 7,5/30, vrátane jedného pešieho chodníka.
VS 5 Stavby peších chodníkov pozdĺž cesty III/3884 v zastavanej časti obce.
VS 6 Stavby peších chodníkov pozdĺž existujúcich miestnych komunikácií.
VS 7 Stavby verejných parkovísk P 1 - P 7 s otčisťom.
VS 8 Stavba obrátiteľného autobusu.
Stavby vodného hospodárstva
VS 9 Stavba vodojemu.
VS 10 Stavby verejného vodovodu.
VS 11 Stavby verejnej gravitačnej splaškovej kanalizácie.
VS 12 Stavba čistiarene odpadových vôd.
Stavby energetiky a energetických zariadení
VS 13 Stavby trasy NN vedenia káblových rozvodov v zemi s napojením z existujúcich a nových zdrojov elektrickej energie.
VS 14 Stavby verejného osvetlenia v nových častiach.
VS 15 Stavby STL plynovodov.
Stavby telekomunikácií
VS 16 Stavby pripojených metalických a optických káblov pre jednotlivé lokality v sieti s trasami vedení sekundárnej NN siete v obci.
Stavby v oblasti ochrany a tvorby životného prostredia
VS 17 Stavby brehových úprav potoka Ulčica a jeho prítokov s protipovodňovou ochranou.
VS 18 Stavby ochrany severovýchodnej, severovýchodnej a juhovýchodnej zastavanej časti obce pred povrchovými vodami.
VS 19 Stavba na kompostovanie organického odpadu v južnej časti obce.

- | STAV | NÁVRH | VÝHĽAD |
|----------|----------|---|
| [Symbol] | [Symbol] | KATASTRÁLNA HRANICA |
| [Symbol] | [Symbol] | HRANICA ZASTAVANÉHO ÚZEMIA OBCE |
| [Symbol] | [Symbol] | PLOCHA RODINNÝCH DOMOV |
| [Symbol] | [Symbol] | PLOCHA OBČANSKÉHO VYBAVENIA |
| [Symbol] | [Symbol] | PLOCHA CESTOVNÉHO RUCHU A REKREÁCIE |
| [Symbol] | [Symbol] | PLOCHA ŠPORTU |
| [Symbol] | [Symbol] | VYHRADENÁ ZELEN - CINTORIN |
| [Symbol] | [Symbol] | VEREJNÁ ZELEN |
| [Symbol] | [Symbol] | ZELEN RODINNÝCH DOMOV |
| [Symbol] | [Symbol] | PLOCHA TECHNICKÉHO VYBAVENIA |
| [Symbol] | [Symbol] | SPRÍEVODNÁ LÍNOVÁ ZELEN |
| [Symbol] | [Symbol] | TRVALO TRÁVNATÝ PORAST |
| [Symbol] | [Symbol] | ORNÁ PÔDA |
| [Symbol] | [Symbol] | LESY |
| [Symbol] | [Symbol] | VÝZNAMNÁ VÝHLADKA |
| [Symbol] | [Symbol] | VODNÉ TOKY A PLOCHY |
| [Symbol] | [Symbol] | PRÁMIE |
| [Symbol] | [Symbol] | OCHRANNÉ PÁSMA |
| [Symbol] | [Symbol] | CESTA II. TREDY |
| [Symbol] | [Symbol] | MESTNÁ A ÚČELOVÁ KOMUNIKÁCIA |
| [Symbol] | [Symbol] | PEŠÍ CHODNÍK |
| [Symbol] | [Symbol] | CYKLOTURISTICKÉ TRASY |
| [Symbol] | [Symbol] | OCHRANA ZASTAVANÉHO ÚZEMIA PRED POVICH VODAMI |
| [Symbol] | [Symbol] | REGULÁCIA VODNÝCH TOKOV |
| [Symbol] | [Symbol] | VODOVOD |
| [Symbol] | [Symbol] | VODOJEM |
| [Symbol] | [Symbol] | SPŬASOVÁ KANALIZÁCIA |
| [Symbol] | [Symbol] | ČISTIAREN ODPADOVÝCH VÔD |
| [Symbol] | [Symbol] | STL PLYNOROVODOV |
| [Symbol] | [Symbol] | VTL PLYNOROVODOV |
| [Symbol] | [Symbol] | VÝSIELAČ |
| [Symbol] | [Symbol] | IN VEDENIE VÝSIELAČE |
| [Symbol] | [Symbol] | TRAFOSTANICA |
| [Symbol] | [Symbol] | NÁRODNÁ KULTÚRNA PAMIAKA |
| [Symbol] | [Symbol] | RADONOVÉ RIZIKO - STREDNÉ |
| [Symbol] | [Symbol] | SKLÁDKA ODPADOV |
| [Symbol] | [Symbol] | ZOSILNENÉ ÚZEMIE |
| [Symbol] | [Symbol] | POTENCIÁLNE |

Poznámka:
1 - 32 - číslo zmeny

Schéma záväznej časti riešenia

STAV :
1A, 1B - PRAMENE, 2 - VYSIELAČ-T MOBILE, 3 - TV VYSIELAČ
NÁVRH :
COV - ČISTIAREN ODPADOVÝCH VÔD