TOPOĽA

ÚZEMNÝ PLÁN OBCE

M = 1 : 2 000

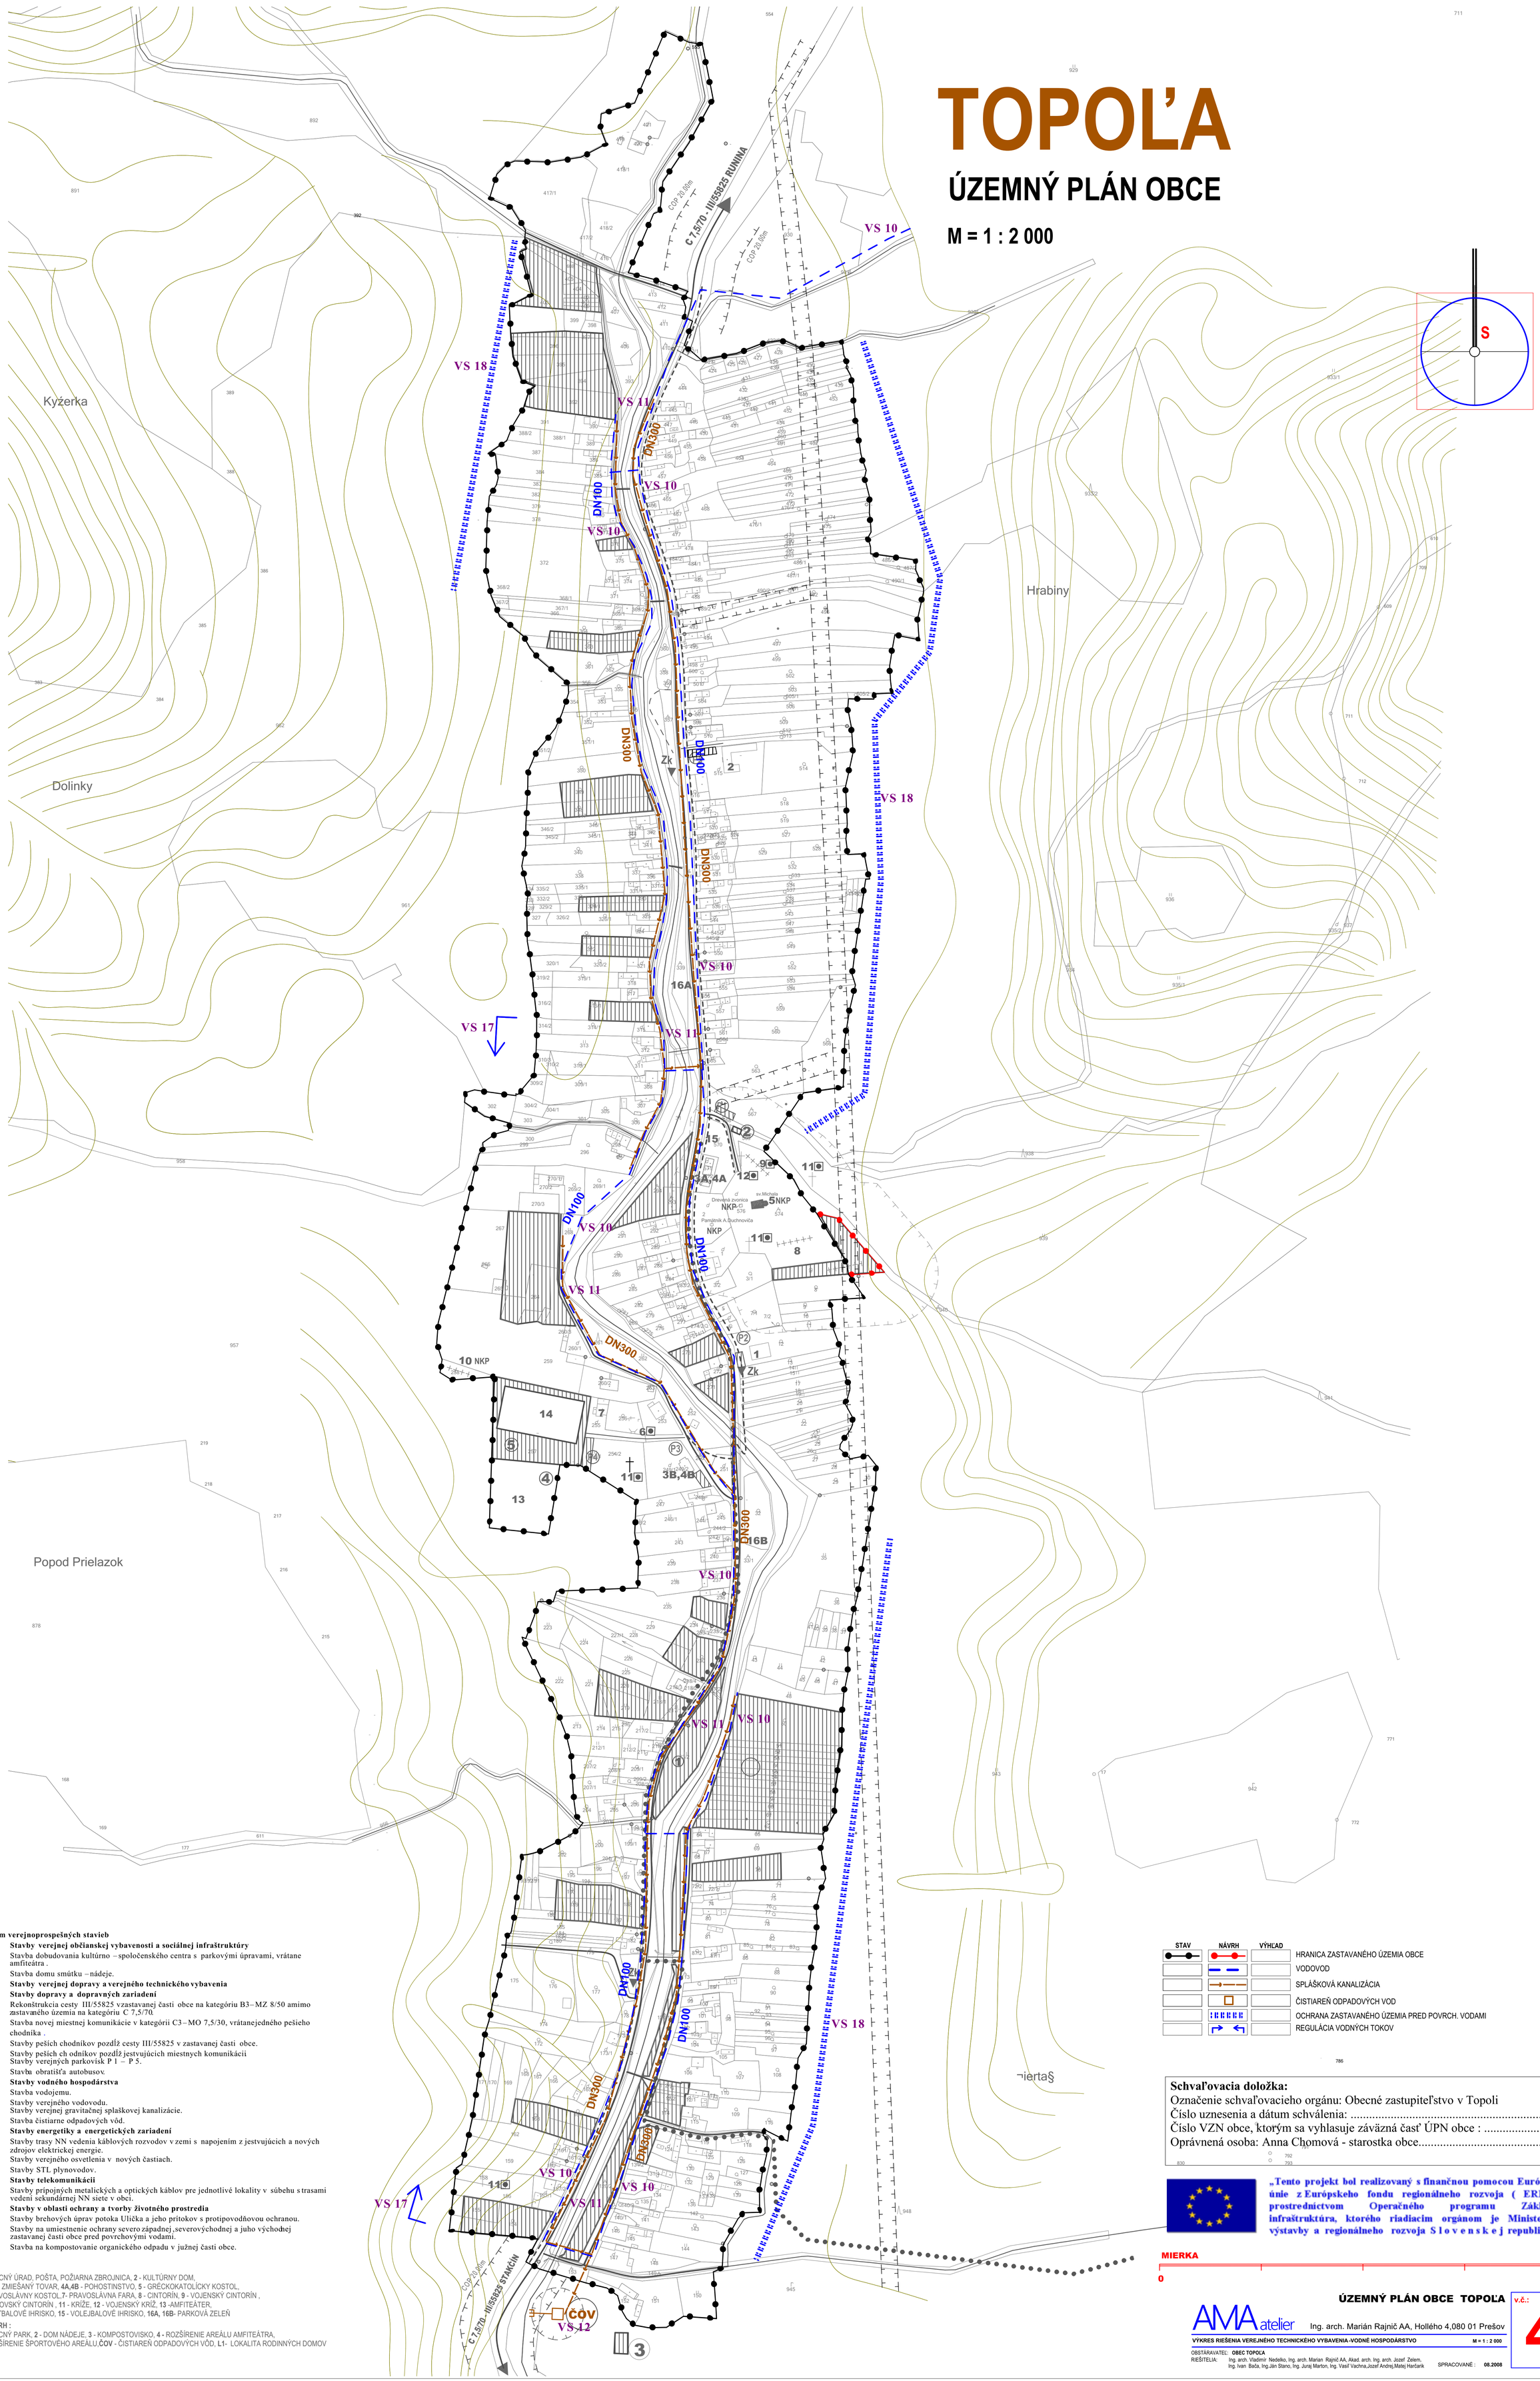

Zoznam verejnoprospešných stavieb

Stavby verejnej občianskej vybavenosti a sociálnej infraštruktúry

- **VS 1** Stavba dobudovania kultúrno –spoločenského centra s parkovými úpravami, vrátane amfiteátra .
- **VS 2** Stavba domu smútku –nádeje.

Stavby verejnej dopravy a verejného technického vybavenia

Stavby dopravy a dopravných zariadení

- **VS 3** Rekonštrukcia cesty III/55825 vzastavanej časti obce na kategóriu B3–MZ 8/50 amimo zastavaného územia na kategóriu C 7,5/70.
- **VS 4** Stavba novej miestnej komunikácie v kategórii C3–MO 7,5/30, vrátanejedného pešieho chodníka .
- **VS 5** Stavby peších chodníkov pozdĺž cesty III/55825 v zastavanej časti obce.
- **VS 6** Stavby peších ch odníkov pozdĺž jestvujúcich miestnych komunikácii
- **VS 7** Stavby verejných parkovísk P 1 – P 5.
- **VS 8** Stavba obratišťa autobusov.

Stavby vodného hospodárstva

- **VS 9** Stavba vodojemu.
- **VS 10** Stavby verejného vodovodu.
- **VS 11** Stavby verejnej gravitačnej splaškovej kanalizácie.
- **VS 12** Stavba čistiarne odpadových vôd.

Stavby energetiky a energetických zariadení

- **VS 13** Stavby trasy NN vedenia káblových rozvodov v zemi s napojením z jestvujúcich a nových zdrojov elektrickej energie.
- **VS 14** Stavby verejného osvetlenia v nových častiach.
- **VS 15** Stavby STL plynovodov.

Stavby telekomunikácii

- **VS 16** Stavby prípojných metalických a optických káblov pre jednotlivé lokality v súbehu s trasami vedení sekundárnej NN siete v obci.

Stavby v oblasti ochrany a tvorby životného prostredia

- **VS 17** Stavby brehových úprav potoka Ulička a jeho prítokov s protipovodňovou ochranou.
- **VS 18** Stavby na umiestnenie ochrany severo západnej ,severovýchodnej a juho východnej zastavanej časti obce pred povrchovými vodami.
- **VS 19** Stavba na kompostovanie organického odpadu v južnej časti obce.

STAV :

1 - OBECNÝ ÚRAD, POŠTA, POŽIARNA ZBROJNICA, **2** - KULTÚRNY DOM,
3A, 3B - ZMIEŠANÝ TOVAR, **4A,4B** - POHOSTINSTVO, **5** - GRÉCKOKATOLÍCKY KOSTOL,
6 - PRAVOSLÁVNY KOSTOL,**7**- PRAVOSLÁVNA FARA, **8** - CINTORÍN, **9** - VOJENSKÝ CINTORÍN ,
10 - ŽIDOVSKÝ CINTORÍN , **11** - KRÍŽE, **12** - VOJENSKÝ KRÍŽ, **13** -AMFITEÁTER,
14 - FUTBALOVÉ IHRISKO, **15** - VOLEJBALOVÉ IHRISKO, **16A, 16B**- PARKOVÁ ZELEŇ

NÁVRH :

1 - OBECNÝ PARK, **2** - DOM NÁDEJE, **3** - KOMPOSTOVISKO, **4** - ROZŠÍRENIE AREÁLU AMFITEÁTRA,
5 - ROZŠÍRENIE ŠPORTOVÉHO AREÁLU,**ČOV** - ČISTIAREŇ ODPADOVÝCH VÔD, **L1**- LOKALITA RODINNÝCH DOMOV

STAV	NÁVRH	VÝHĽAD	
			HRANICA ZASTAVANÉHO ÚZEMIA OBCE
			VODOVOD
			SPLÁŠKOVÁ KANALIZÁCIA
			ČISTIAREŇ ODPADOVÝCH VOD
			OCHRANA ZASTAVANÉHO ÚZEMIA PRED POVRCH. VODAMI
			REGULÁCIA VODNÝCH TOKOV

Schvaľovacia doložka:

Označenie schvaľovacieho orgánu: Obecné zastupiteľstvo v Topoli
Číslo uznesenia a dátum schválenia: .....
Číslo VZN obce, ktorým sa vyhlasuje záväzná časť ÚPN obce : .....
Oprávnená osoba: Anna Chomová - starostka obce.....

„Tento projekt bol realizovaný s finančnou pomocou Európskej únie z Európskeho fondu regionálneho rozvoja (ERDF) prostredníctvom Operačného programu Základná infraštruktúra, ktorého riadiacim orgánom je Ministerstvo výstavby a regionálneho rozvoja S l o v e n s k e j republiky “

MIERKA

0 — 400

ÚZEMNÝ PLÁN OBCE TOPOĽA

v.č.: **4**

AMA atelier Ing. arch. Marián Rajnič AA, Hollého 4,080 01 Prešov

VÝKRES RIEŠENIA VEREJNÉHO TECHNICKÉHO VYBAVENIA -VODNÉ HOSPODÁRSTVO M = 1 : 2 000

OBSTÁRAVATEĽ: **OBEC TOPOĽA**
RIEŠITEĽIA: Ing. arch. Vladimír Nedelko, Ing. arch. Marian Rajnič AA, Akad. arch. Ing. arch. Jozef Zelem, Ing. Ivan Bača, Ing.Ján Stano, Ing. Juraj Marton, Ing. Vasiľ Vachna,Jozef Andrej,Matej Harčarik

SPRACOVANÉ : **08.2008**