


TOPOĽA

ÚZEMNÝ PLÁN OBCE


M = 1 : 10 000

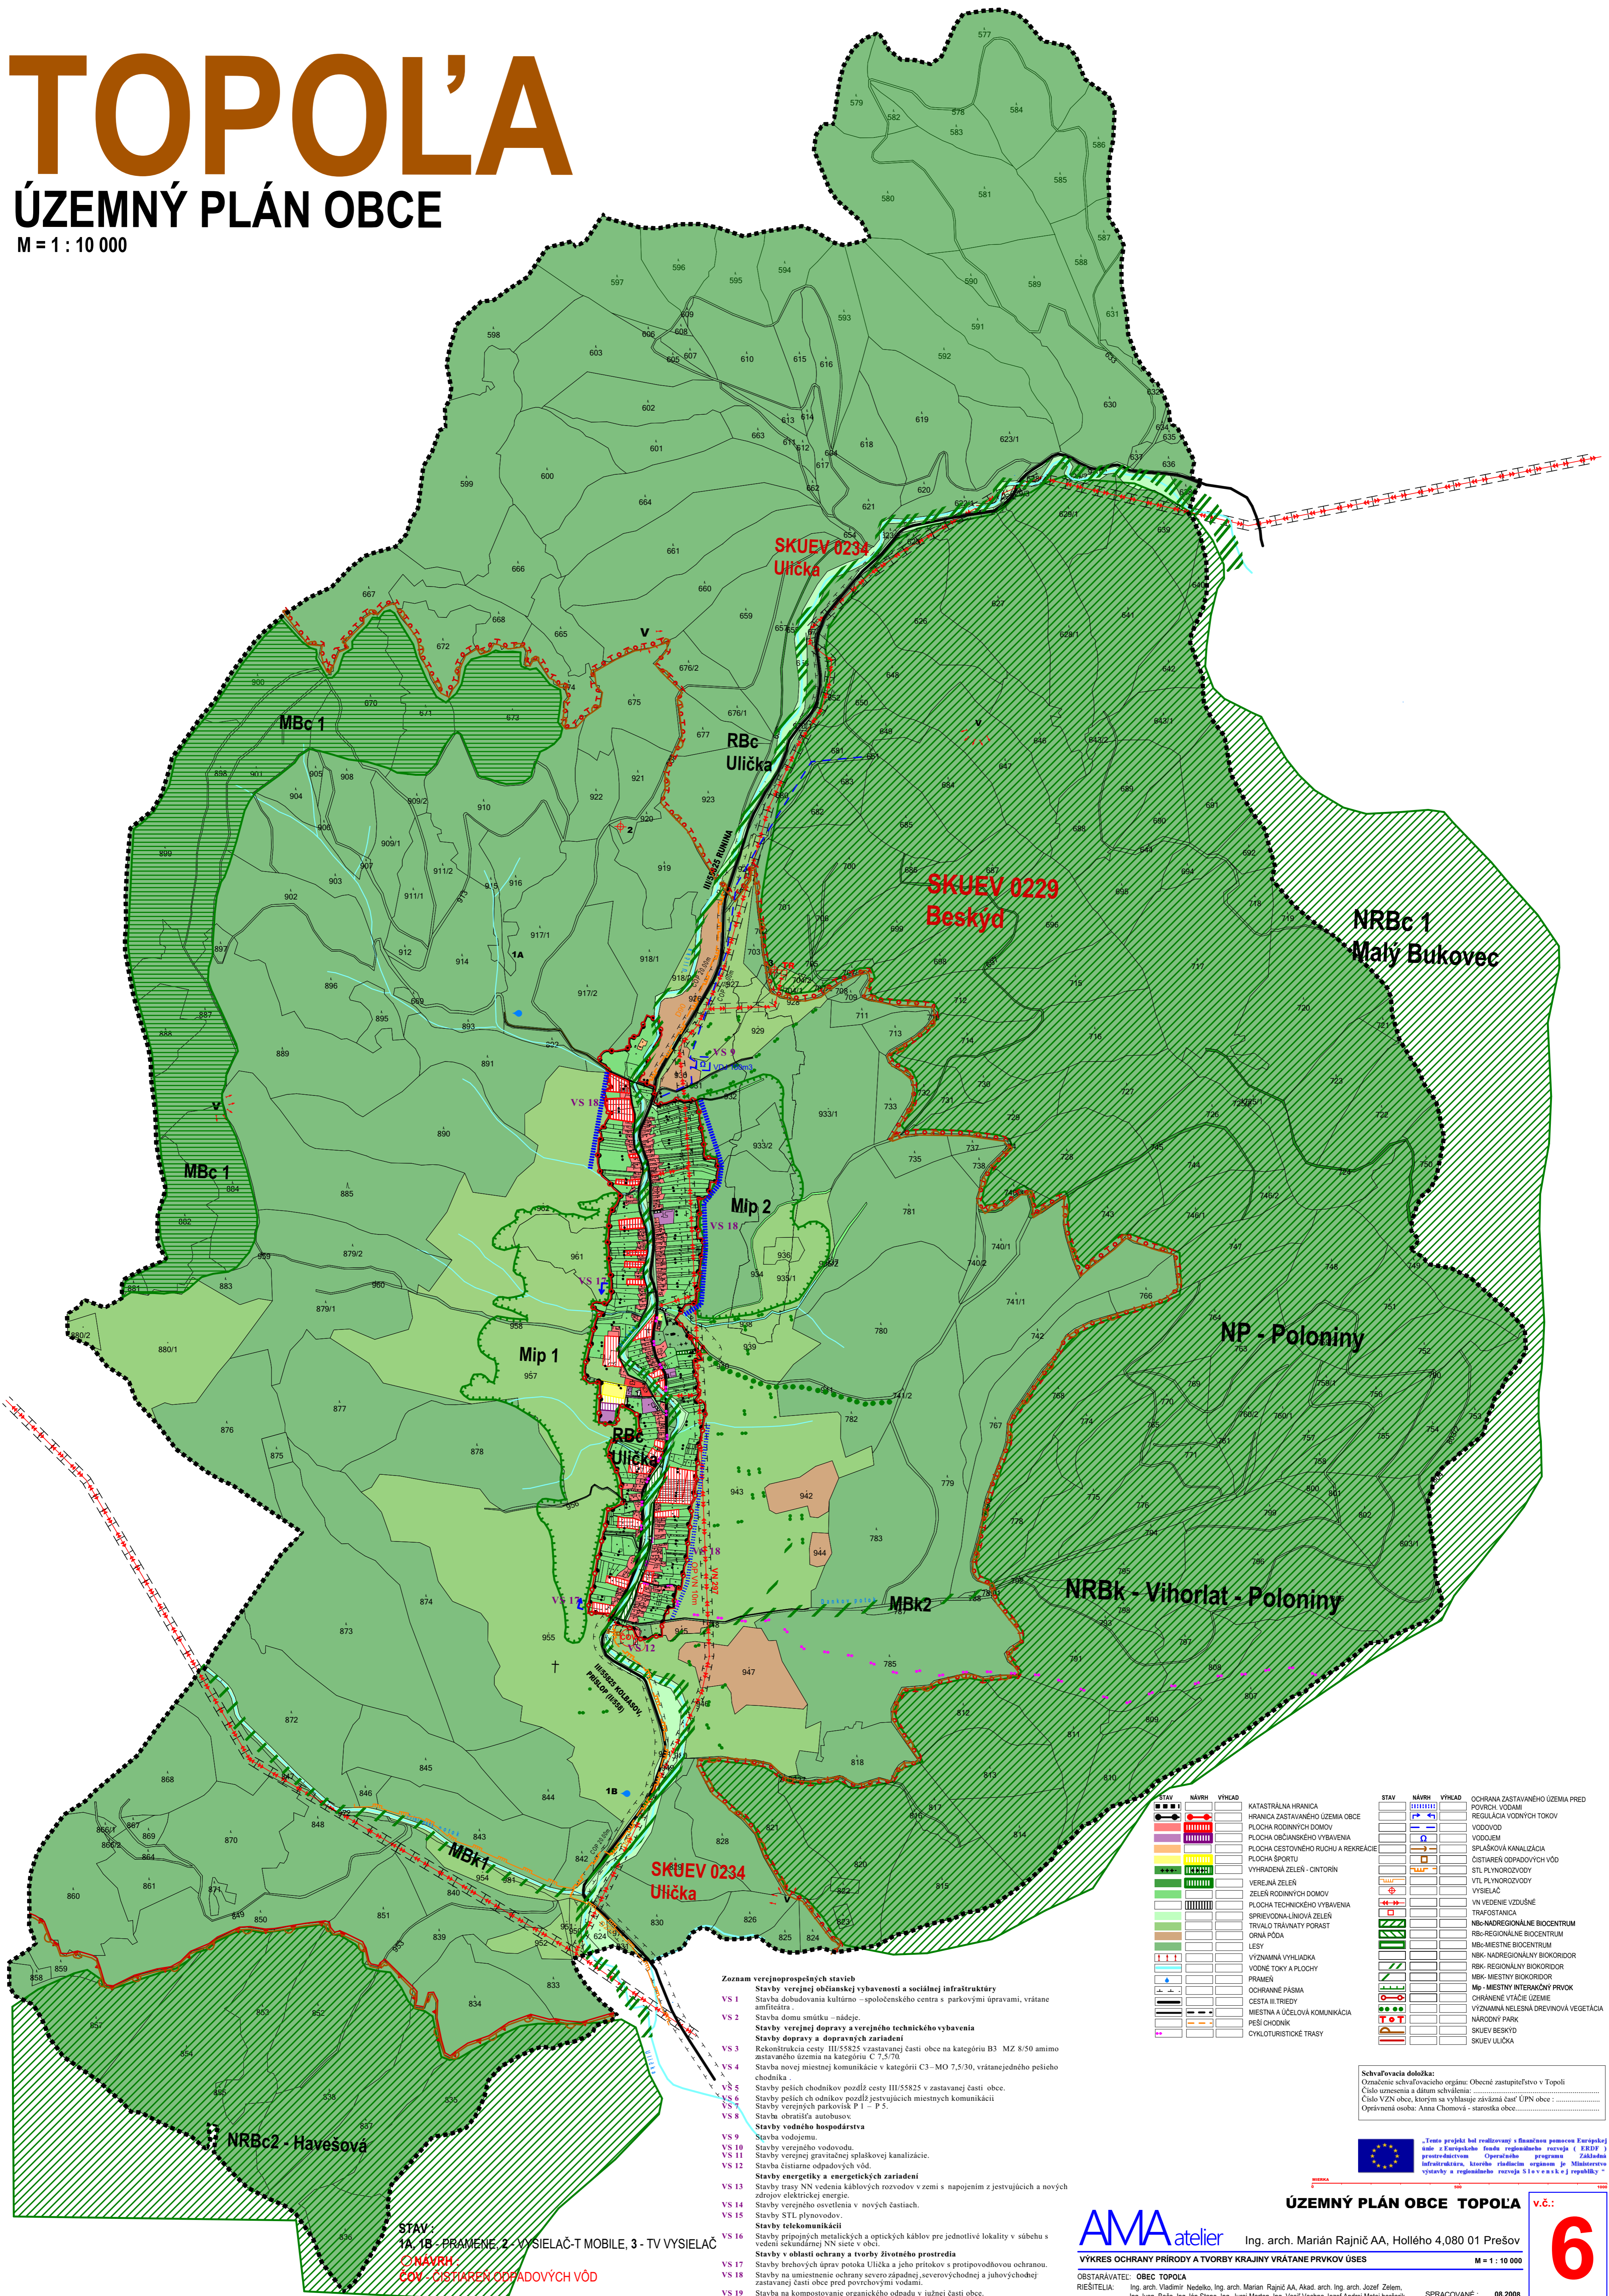

- Zoznam verejnoprospešných stavieb**
- VS 1 Stavby verejnej občianskej vybavenosti a sociálnej infraštruktúry
 - VS 2 Stavba domov smútku - nádeje.
 - VS 3 Stavby verejnej dopravy a verejného technického vybavenia
 - VS 4 Rekonštrukcia cesty III/55825 v zastavanej časti obce na kategóriu B3 MZ 8/50 amimo zastavaného územia na kategóriu C 7,5/70.
 - VS 5 Stavba novej miestnej komunikácie v kategórii C3-MO 7,5/30, vrátane jedného pešieho chodníka
 - VS 6 Stavby peších chodníkov pozdĺž cesty III/55825 v zastavanej časti obce.
 - VS 7 Stavby peších chodníkov pozdĺž existujúcich miestnych komunikácií
 - VS 8 Stavby verejných parkovísk P 1 - P 5.
 - VS 9 Stavba obrátacia autobusov.
 - VS 10 Stavby vodného hospodárstva
 - VS 11 Stavba vodojemu.
 - VS 12 Stavby verejného vodovodu.
 - VS 13 Stavby verejnej gravitačnej splaškovej kanalizácie.
 - VS 14 Stavba čistiarne odpadových vôd.
 - VS 15 Stavby energetiky a energetických zariadení
 - VS 16 Stavby trasy NN vedenia káblových rozvodov v zemi s napojením z existujúcich a nových zdrojov elektrickej energie.
 - VS 17 Stavby verejného osvetlenia v nových častiach.
 - VS 18 Stavby STL plynovodov.
 - VS 19 Stavby telekomunikácií
 - VS 20 Stavby pripojných metalických a optických káblov pre jednotlivé lokality v súbahu s
 - VS 21 Stavby v oblasti ochrany a tvorby životného prostredia
 - VS 22 Stavby verejných úprav potoka Ulička a jeho prítokov s protipovodňovou ochranou.
 - VS 23 Stavby na umiestnenie ochrany severozápadnej, severovýchodnej a juhovýchodnej zastavanej časti obce pred povrchovými vodami.
 - VS 24 Stavba na kompostovanie organického odpadu v južnej časti obce.

STAV	NÁVRH	VÝHĽAD	OPIS
—	—	—	KATASTRÁLNA HRANICA
—	—	—	HRANICA ZASTAVANÉHO ÚZEMIA OBCE
—	—	—	PLOCHA RODNÝCH DOMOV
—	—	—	PLOCHA OBYVANSKEHO VYBAVENIA
—	—	—	PLOCHA CESTOVNEHO RUCHU A REKREÁCIE
—	—	—	PLOCHA ŠPORTU
—	—	—	VYHRADENÁ ZELEN' - CINTORIN
—	—	—	ZELEN' RODNÝCH DOMOV
—	—	—	PLOCHA TECHNICKÉHO VYBAVENIA
—	—	—	SPRIEVODNÁ LÍNOVÁ ZELEN'
—	—	—	TRVALO TRVANĽAVÝ PORAST
—	—	—	ORNÁ PÓDA
—	—	—	LESY
—	—	—	VÝZNAMNÁ VÝHLADKA
—	—	—	VODNÉ TOKY A PLOCHY
—	—	—	PRAMEN
—	—	—	OCHRANENÉ PÁSMA
—	—	—	CESTA III. TRIEDY
—	—	—	MIESTNA A ÚČELOVÁ KOMUNIKÁCIA
—	—	—	PEŠÍ CHODNÍK
—	—	—	CYKLOTURISTICKÉ TRASY
—	—	—	OCHRANA ZASTAVANÉHO ÚZEMIA PRED PLOCHOU VODAMI
—	—	—	REGULÁCIA VODNÝCH TOKOV
—	—	—	VODOVOD
—	—	—	VODOJEM
—	—	—	SPLAŠKOVÁ KANALIZÁCIA
—	—	—	ČISTIARNE ODPADOVÝCH VÔD
—	—	—	STL PLYNOROVODY
—	—	—	VTL PLYNOROVODY
—	—	—	VYSIELAČ
—	—	—	VTV VEDENIE VZDUŠNÉ
—	—	—	TRAFIKOVNICA
—	—	—	NBc-NADREGIONÁLNE BIOCENTRUM
—	—	—	Rbc-REGIONÁLNE BIOCENTRUM
—	—	—	Mbc-MIESTNE BIOCENTRUM
—	—	—	NBc-NADREGIONÁLNY BIOCENTRUM
—	—	—	Rbc-REGIONÁLNY BIOCENTRUM
—	—	—	Mbc-MIESTNY BIOCENTRUM
—	—	—	Me-MIESTNY INTERAKČNÝ PRVKOV
—	—	—	CHRAMNÉ VŤAČIE ÚZEMIE
—	—	—	VÝZNAMNÁ NELESNÁ DREVINOVÁ VEGETÁCIA
—	—	—	NÁRODNÝ PARK
—	—	—	SKUEV BESKYD
—	—	—	SKUEV ULIČKA

Schvaľovacia doložka:
Označenie schvaľovacieho orgánu: Obec zastupiteľstvo v Topoľi
Číslo uznesenia a dátum schválenia:
Číslo VZN obce, ktorým sa vyhlasuje záväzná časť ÚPN obce:
Oprávnená osoba: Anna Chomová - starostka obce.....

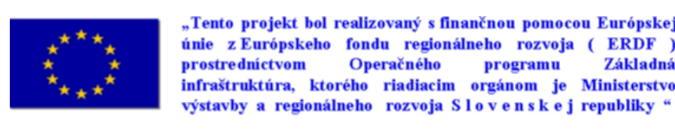

ÚZEMNÝ PLÁN OBCE TOPOĽA v.č.: 6