TOPOĽA

ÚZEMNÝ PLÁN OBCE

Zmeny a doplnky č. 1

M = 1 : 10 000

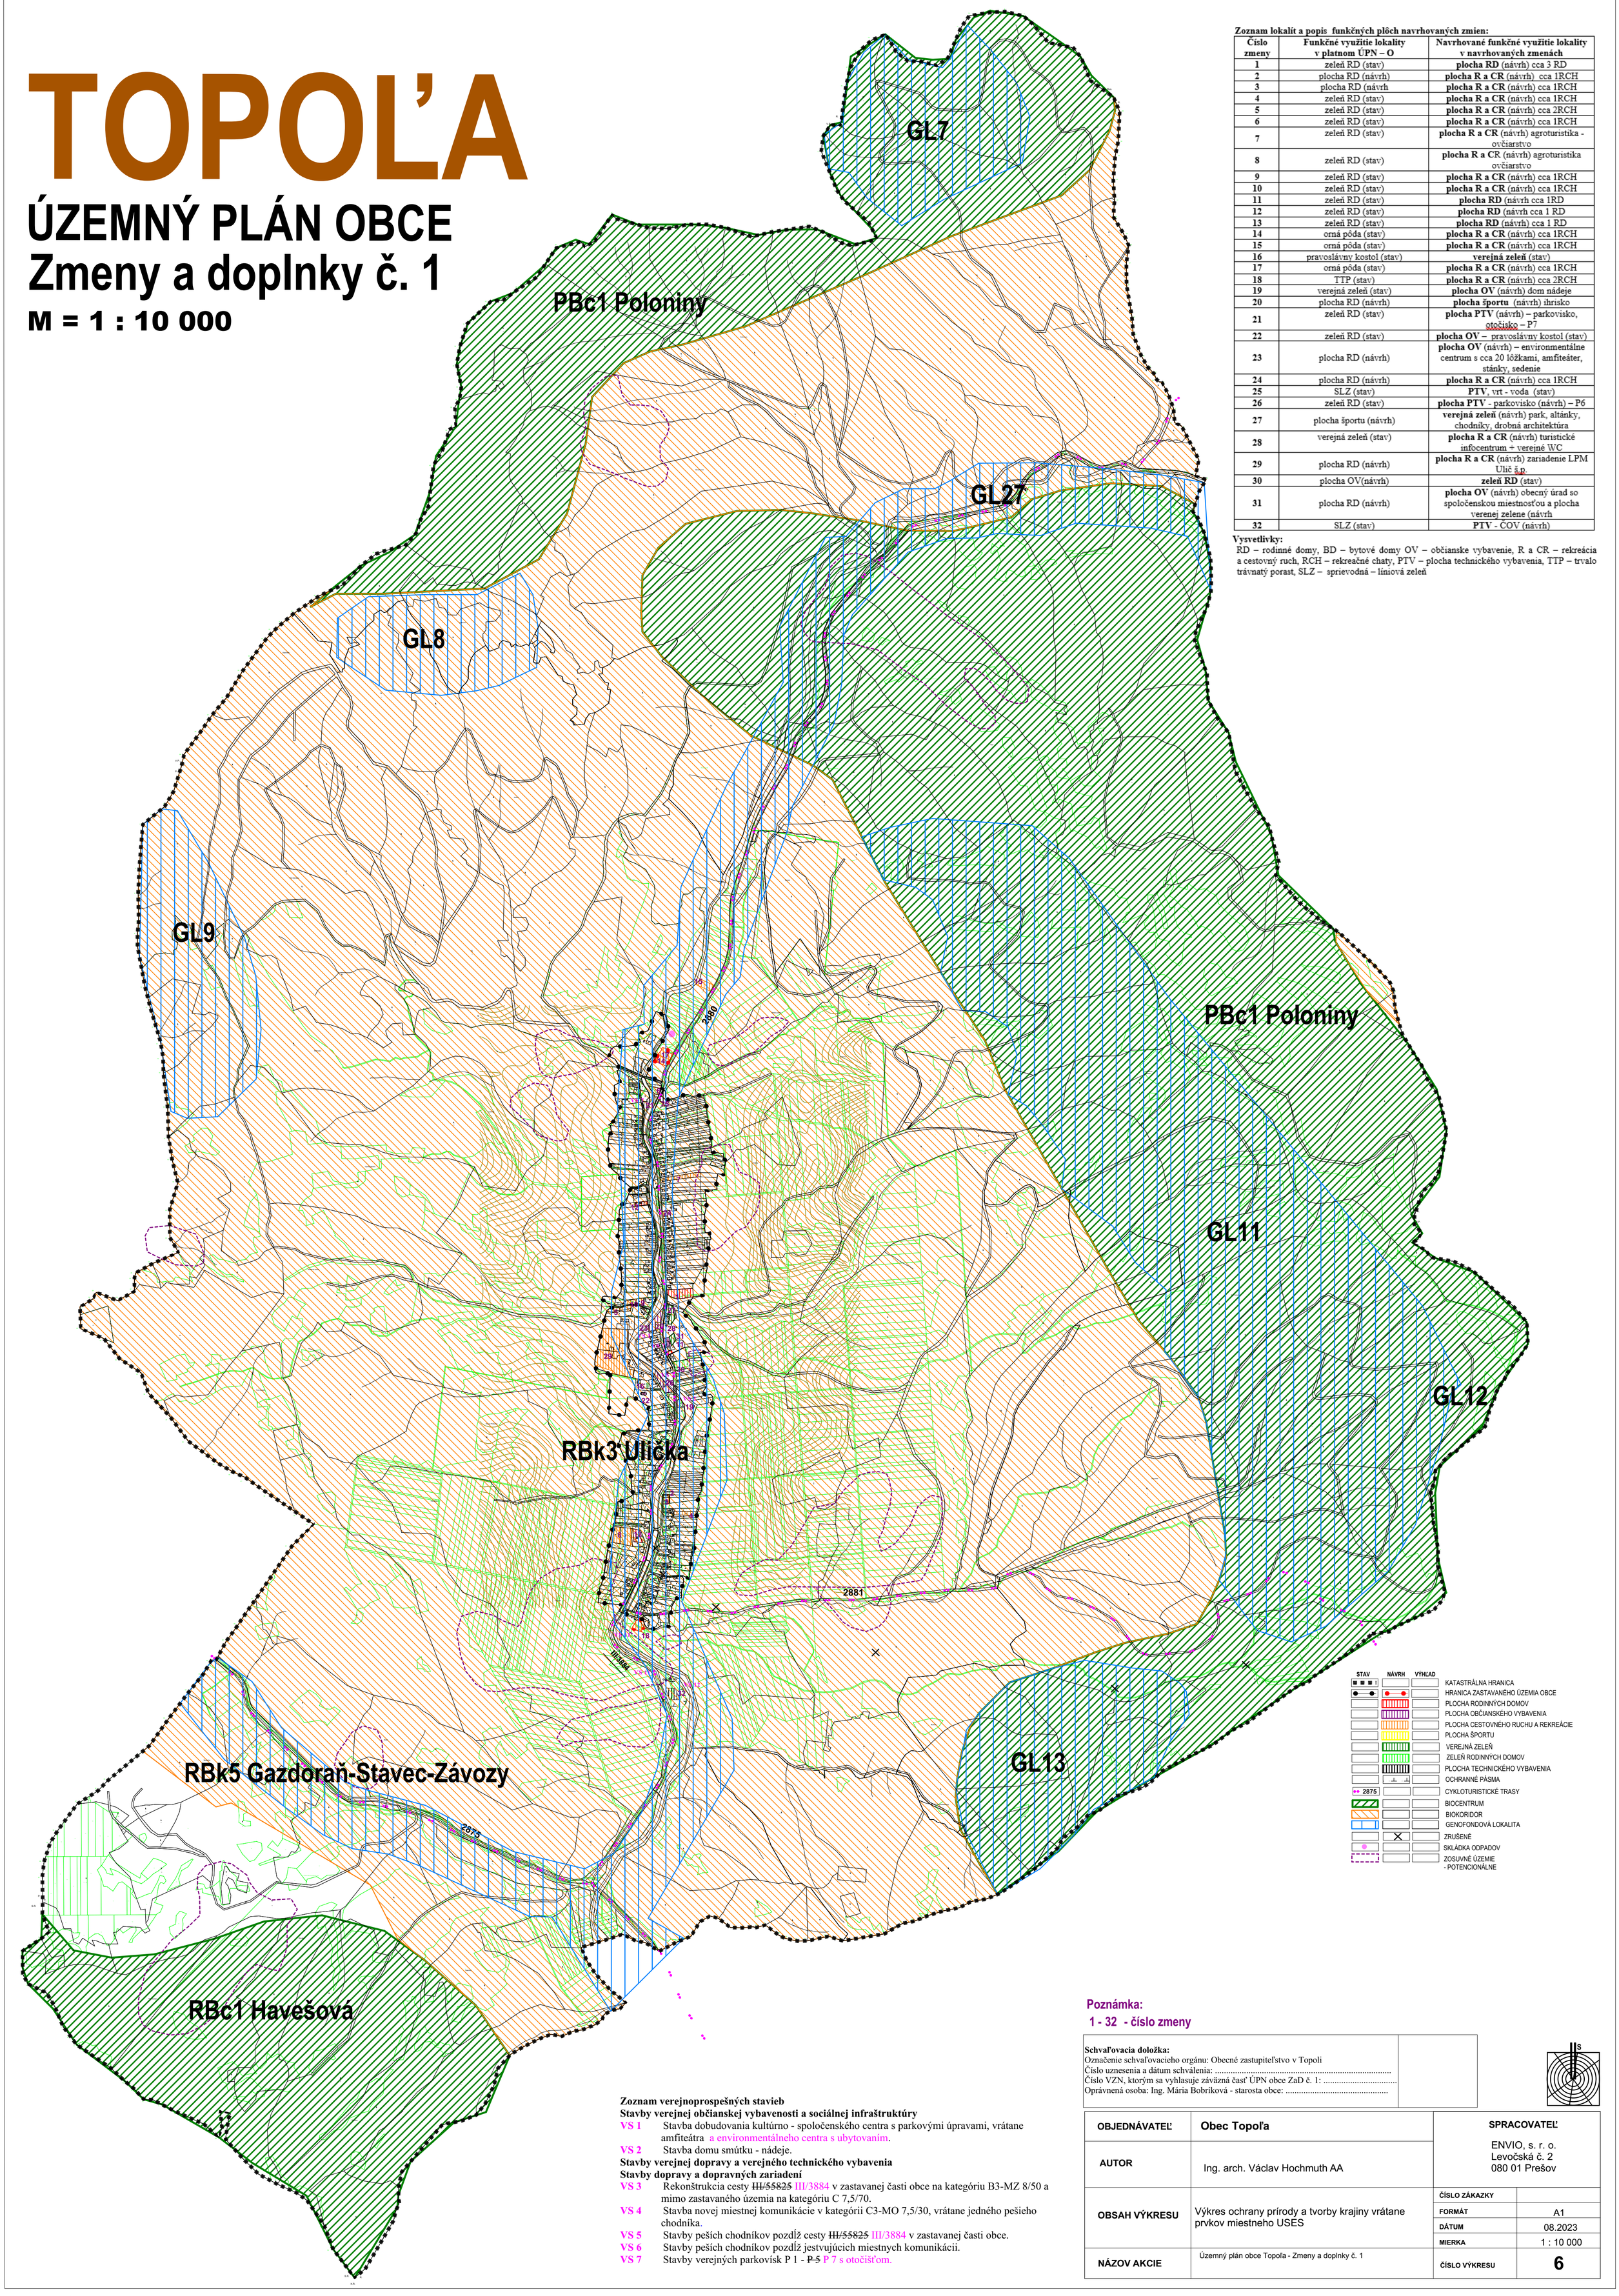

Zoznam lokalít a popis funkčných plôch navrhovaných zmien:

Číslo zmeny	Funkčné využitie lokality v platnom ÚPN – O	Navrhované funkčné využitie lokality v navrhovaných zmenách
1	zeleň RD (stav)	**plocha RD** (návrh) cca 3 RD
2	plocha RD (návrh)	**plocha R a CR** (návrh) cca 1RCH
3	plocha RD (návrh	**plocha R a CR** (návrh) cca 1RCH
4	zeleň RD (stav)	**plocha R a CR** (návrh) cca 1RCH
5	zeleň RD (stav)	**plocha R a CR** (návrh) cca 2RCH
6	zeleň RD (stav)	**plocha R a CR** (návrh) cca 1RCH
7	zeleň RD (stav)	**plocha R a CR** (návrh) agroturistika - ovčiarstvo
8	zeleň RD (stav)	**plocha R a CR** (návrh) agroturistika ovčiarstvo
9	zeleň RD (stav)	**plocha R a CR** (návrh) cca 1RCH
10	zeleň RD (stav)	**plocha R a CR** (návrh) cca 1RCH
11	zeleň RD (stav)	**plocha RD** (návrh cca 1RD
12	zeleň RD (stav)	**plocha RD** (návrh cca 1 RD
13	zeleň RD (stav)	**plocha RD** (návrh) cca 1 RD
14	orná pôda (stav)	**plocha R a CR** (návrh) cca 1RCH
15	orná pôda (stav)	**plocha R a CR** (návrh) cca 1RCH
16	pravoslávny kostol (stav)	**verejná zeleň** (stav)
17	orná pôda (stav)	**plocha R a CR** (návrh) cca 1RCH
18	TTP (stav)	**plocha R a CR** (návrh) cca 2RCH
19	verejná zeleň (stav)	**plocha OV** (návrh) dom nádeje
20	plocha RD (návrh)	**plocha športu** (návrh) ihrisko
21	zeleň RD (stav)	**plocha PTV** (návrh) – parkovisko, otočisko – P7
22	zeleň RD (stav)	**plocha OV** – pravoslávny kostol (stav)
23	plocha RD (návrh)	**plocha OV** (návrh) – environmentálne centrum s cca 20 lôžkami, amfiteáter, stánky, sedenie
24	plocha RD (návrh)	**plocha R a CR** (návrh) cca 1RCH
25	SLZ (stav)	**PTV**, vrt - voda (stav)
26	zeleň RD (stav)	**plocha PTV** - parkovisko (návrh) – P6
27	plocha športu (návrh)	**verejná zeleň** (návrh) park, altánky, chodníky, drobná architektúra
28	verejná zeleň (stav)	**plocha R a CR** (návrh) turistické infocentrum + verejné WC
29	plocha RD (návrh)	**plocha R a CR** (návrh) zariadenie LPM Ulič š.p.
30	plocha OV(návrh)	**zeleň RD** (stav)
31	plocha RD (návrh)	**plocha OV** (návrh) obecný úrad so spoločenskou miestnosťou a plocha verenej zelene (návrh
32	SLZ (stav)	**PTV** - ČOV (návrh)

Vysvetlivky:
RD – rodinné domy, BD – bytové domy OV – občianske vybavenie, R a CR – rekreácia a cestovný ruch, RCH – rekreačné chaty, PTV – plocha technického vybavenia, TTP – trvalo trávnatý porast, SLZ – sprievodná – líniová zeleň

Poznámka:
1 - 32 - číslo zmeny

Schvaľovacia doložka:
Označenie schvaľovacieho orgánu: Obecné zastupiteľstvo v Topoli
Číslo uznesenia a dátum schválenia: .....
Číslo VZN, ktorým sa vyhlasuje záväzná časť ÚPN obce ZaD č. 1: .....
Oprávnená osoba: Ing. Mária Bobríková - starosta obce: .....

Zoznam verejnoprospešných stavieb
Stavby verejnej občianskej vybavenosti a sociálnej infraštruktúry
VS 1 Stavba dobudovania kultúrno - spoločenského centra s parkovými úpravami, vrátane amfiteátra a environmentálneho centra s ubytovaním.
VS 2 Stavba domu smútku - nádeje.
Stavby verejnej dopravy a verejného technického vybavenia
Stavby dopravy a dopravných zariadení
VS 3 Rekonštrukcia cesty ~~III/55825~~ III/3884 v zastavanej časti obce na kategóriu B3-MZ 8/50 a mimo zastavaného územia na kategóriu C 7,5/70.
VS 4 Stavba novej miestnej komunikácie v kategórii C3-MO 7,5/30, vrátane jedného pešieho chodníka.
VS 5 Stavby peších chodníkov pozdĺž cesty ~~III/55825~~ III/3884 v zastavanej časti obce.
VS 6 Stavby peších chodníkov pozdĺž jestvujúcich miestnych komunikácii.
VS 7 Stavby verejných parkovísk P 1 - ~~P 5~~ P 7 s otočišťom.

OBJEDNÁVATEĽ	Obec Topoľa	SPRACOVATEĽ	ENVIO, s. r. o. Levočská č. 2 080 01 Prešov
AUTOR	Ing. arch. Václav Hochmuth AA		
OBSAH VÝKRESU	Výkres ochrany prírody a tvorby krajiny vrátane prvkov miestneho USES	ČÍSLO ZÁKAZKY	
		FORMÁT	A1
		DÁTUM	08.2023
		MIERKA	1 : 10 000
NÁZOV AKCIE	Územný plán obce Topoľa - Zmeny a doplnky č. 1	ČÍSLO VÝKRESU	6