
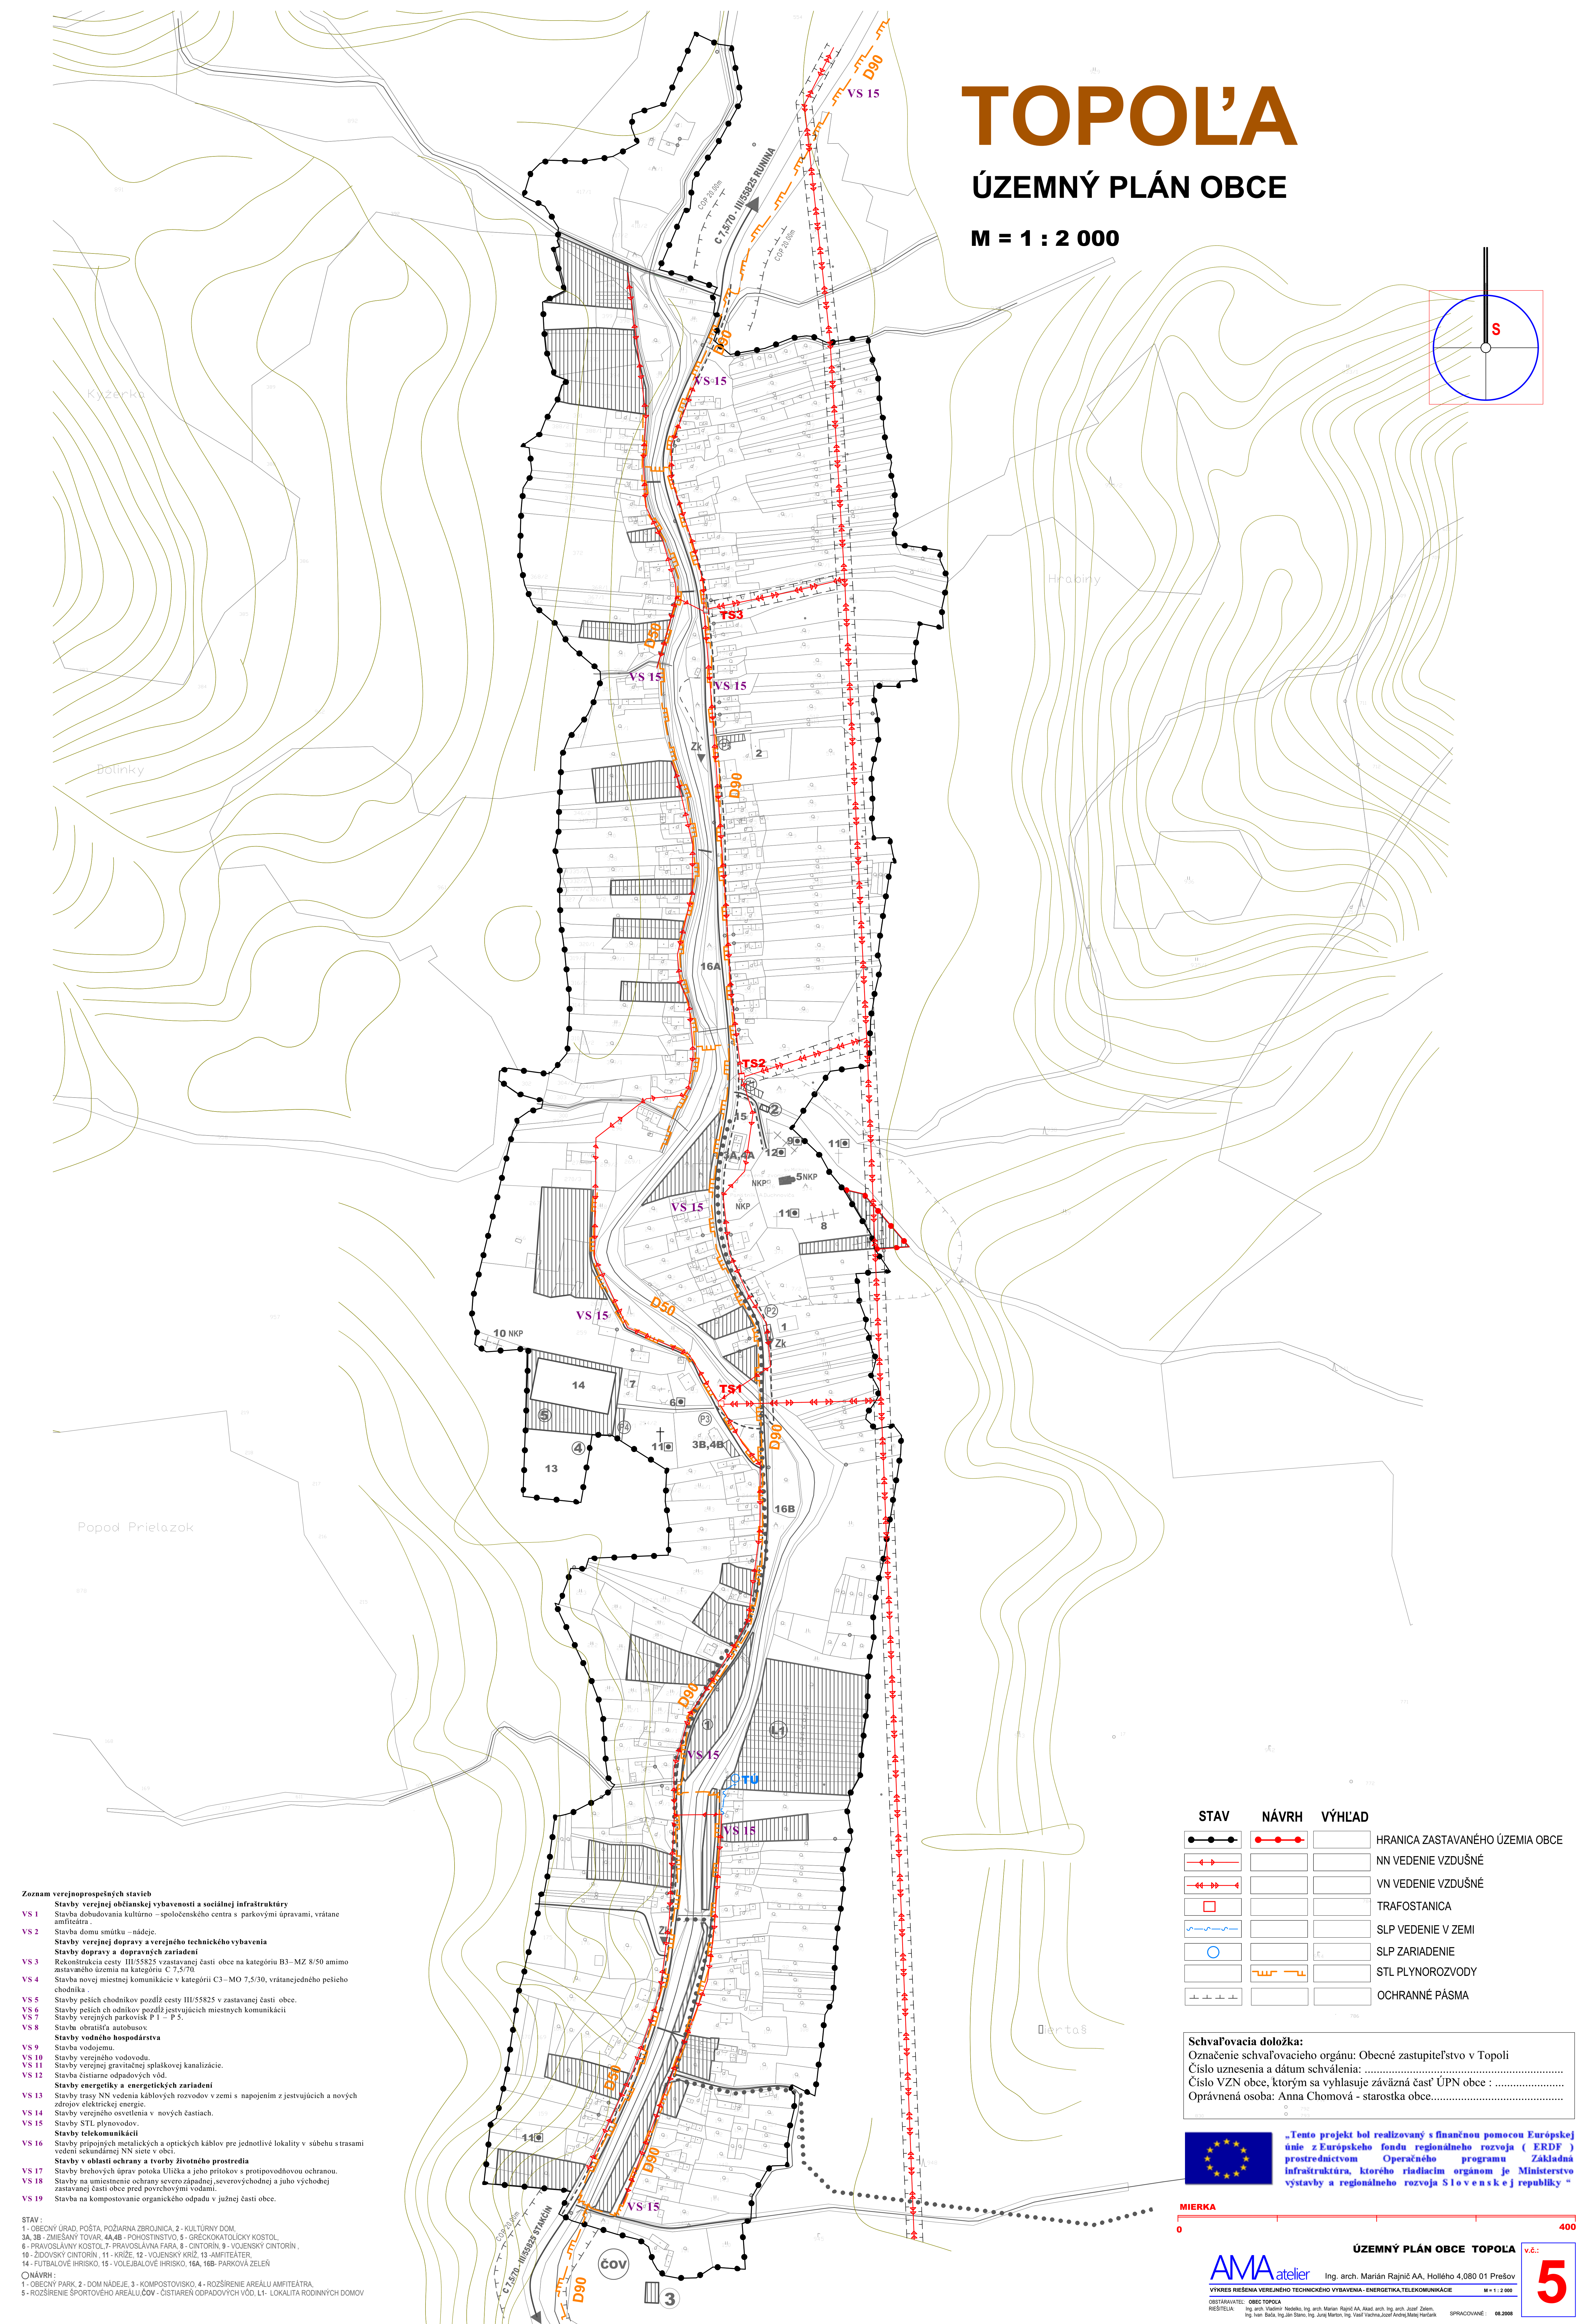


TOPOL' A

ÚZEMNÝ PLÁN OBCE

M = 1 : 2 000

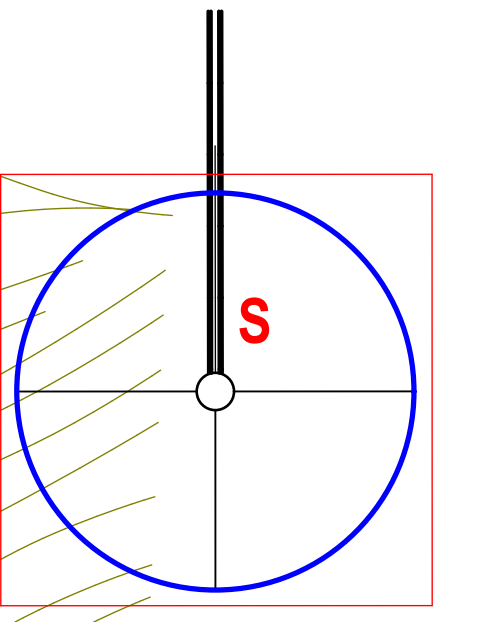

- Zoznam verejnoprospešných stavieb**
- VS 1** Stavba verejnej občianskej vybavenosti a sociálnej infraštruktúry
Stavba dohľadovania kultúrne – spoločenského centra s parkovými úpravami, vrátane amfiteátra.
 - VS 2** Stavba domu smútku – nádeje.
Stavby verejnej dopravy a verejného technického vybavenia
 - VS 3** Stavby dopravy a dopravných zariadení
Rekonštrukcia cesty III/55825 vzostavanej časti obce na kategóriu B3 – M2 8/50 a mimo zastavaného územia na kategóriu C 7,5/70.
 - VS 4** Stavba novej miestnej komunikácie v kategórii C3 – MO 7,5/30, vrátane jedného pešieho chodníka.
 - VS 5** Stavby peších chodníkov pozdĺž cesty III/55825 v zastavanej časti obce.
 - VS 6** Stavby peších chodníkov pozdĺž existujúcich miestnych komunikácií
 - VS 7** Stavby verejných parkovísk P1 – P5.
 - VS 8** Stavba obštitia autobusov.
 - Stavby vodného hospodárstva**
 - VS 9** Stavba vodojemu.
 - VS 10** Stavby verejného vodovodu.
 - VS 11** Stavby verejnej gravitačnej splaškovej kanalizácie.
 - VS 12** Stavba čistiare odpadových vôd.
 - Stavby energetiky a energetických zariadení**
 - VS 13** Stavby trasy NN vedenia káblových rozvodov v zemi s napojením z existujúcich a nových zdrojov elektrickej energie.
 - VS 14** Stavby verejného osvetlenia v nových častiach.
 - VS 15** Stavby STL plynovodov.
 - Stavby telekomunikácií**
 - VS 16** Stavby prípojných metalických a optických káblov pre jednotlivé lokality v súbahu trasami vedení sekundárnej NN siete v obci.
 - Stavby v oblasti ochrany a tvorby životného prostredia**
 - VS 17** Stavby brehových úprav potoka Ulička a jeho prítokov s protipovodňovou ochranou.
 - VS 18** Stavby na umiestnenie ochrany severozápadnej severovýchodnej a juho východnej zastavanej časti obce pred povrchovými vodami.
 - VS 19** Stavba na kompostovanie organického odpadu v južnej časti obce.

- STAV :**
1 - OBECNÝ ÚRAD, POŠTA, POŽIARNA ZBRANICA, 2 - KULTÚRNY DOM,
3A, 3B - ZMIEŠANÝ TOVAR, 4A, 4B - POCHOSTNÍSTVO, 5 - GRECKOKATÓLICKÝ KOSTOL,
6 - PRAVOSLAVNÝ KOSTOL, 7 - PRAVOSLAVNÁ FARA, 8 - CINTORIN, 9 - VOJENSKÝ CINTORIN,
10 - ŽIDOVSKÝ CINTORIN, 11 - KRÍŽE, 12 - VOJENSKÝ KRÍŽ, 13 - AMFITEÁTER,
14 - FUTBALOVÉ HRISKO, 15 - VOLEJBALOVÉ HRISKO, 16A, 16B - PARKOVÁ ZELEN'
- ONÁVRI :**
1 - OBECNÝ PARK, 2 - DOM NÁDEJE, 3 - KOMPPOSTOVISKO, 4 - ROZŠIŘENIE AREÁLU AMFITEÁTRA,
5 - ROZŠIŘENIE ŠPORTOVÉHO AREÁLU ČOV - ČISTIAREN ODPADOVÝCH VÔD, L1 - LOKALITA RODINNÝCH DOMOV

STAV	NÁVRH	VÝHLAD	
			HRANICA ZASTAVANÉHO ÚZEMIA OBCE
			NN VEDENIE VZDUŠNÉ
			VN VEDENIE VZDUŠNÉ
			TRAFOSTANICA
			SLP VEDENIE V ZEMI
			SLP ZARIADENIE
			STL PLYNOROVZVODY
			OCHRANNÉ PÁSMA

Schvaľovacia doložka:
Označenie schvaľovacieho orgánu: Obecné zastupiteľstvo v Topol' a
Číslo uznesenia a dátum schválenia:
Číslo VZN obce, ktorým sa vyhlasuje záväzná časť ÚPN obce:
Oprávnená osoba: Anna Chomová - starostka obce.....

„Tento projekt bol realizovaný s finančnou pomocou Európskej únie z Európskeho fondu regionálneho rozvoja (ERDF) prostredníctvom Operačného programu Základná infraštruktúra, ktorého riadiacim orgánom je Ministerstvo výstavby a regionálneho rozvoja Slovenskej republiky.“

MIERKA
0 400

ÚZEMNÝ PLÁN OBCE TOPOL' A v.č.:
AMA atelier Ing. arch. Marián Rajnič AA, Holého 4.080 01 Prešov
VÝKRES RIŠENIA VEREJNÉHO TECHNICKÉHO VYBAVENIA - ENERGETIKA, TELEKOMUNIKÁCIE M = 1 : 2 000
OSTRAVATEL: OBEC TOPOL' A
RIŠATEL: Ing. arch. Vladimír Nedeško, Ing. arch. Marián Rajnič AA, Akad. arch. Ing. arch. Jozef Zelený, Ing. arch. Boris Ing. Jan Štávo, Ing. Ján Marton, Ing. Vlad. Vachša, Jozef Andriáš, Marián Hartuš SPRACOVANÉ: 03.2008

5