
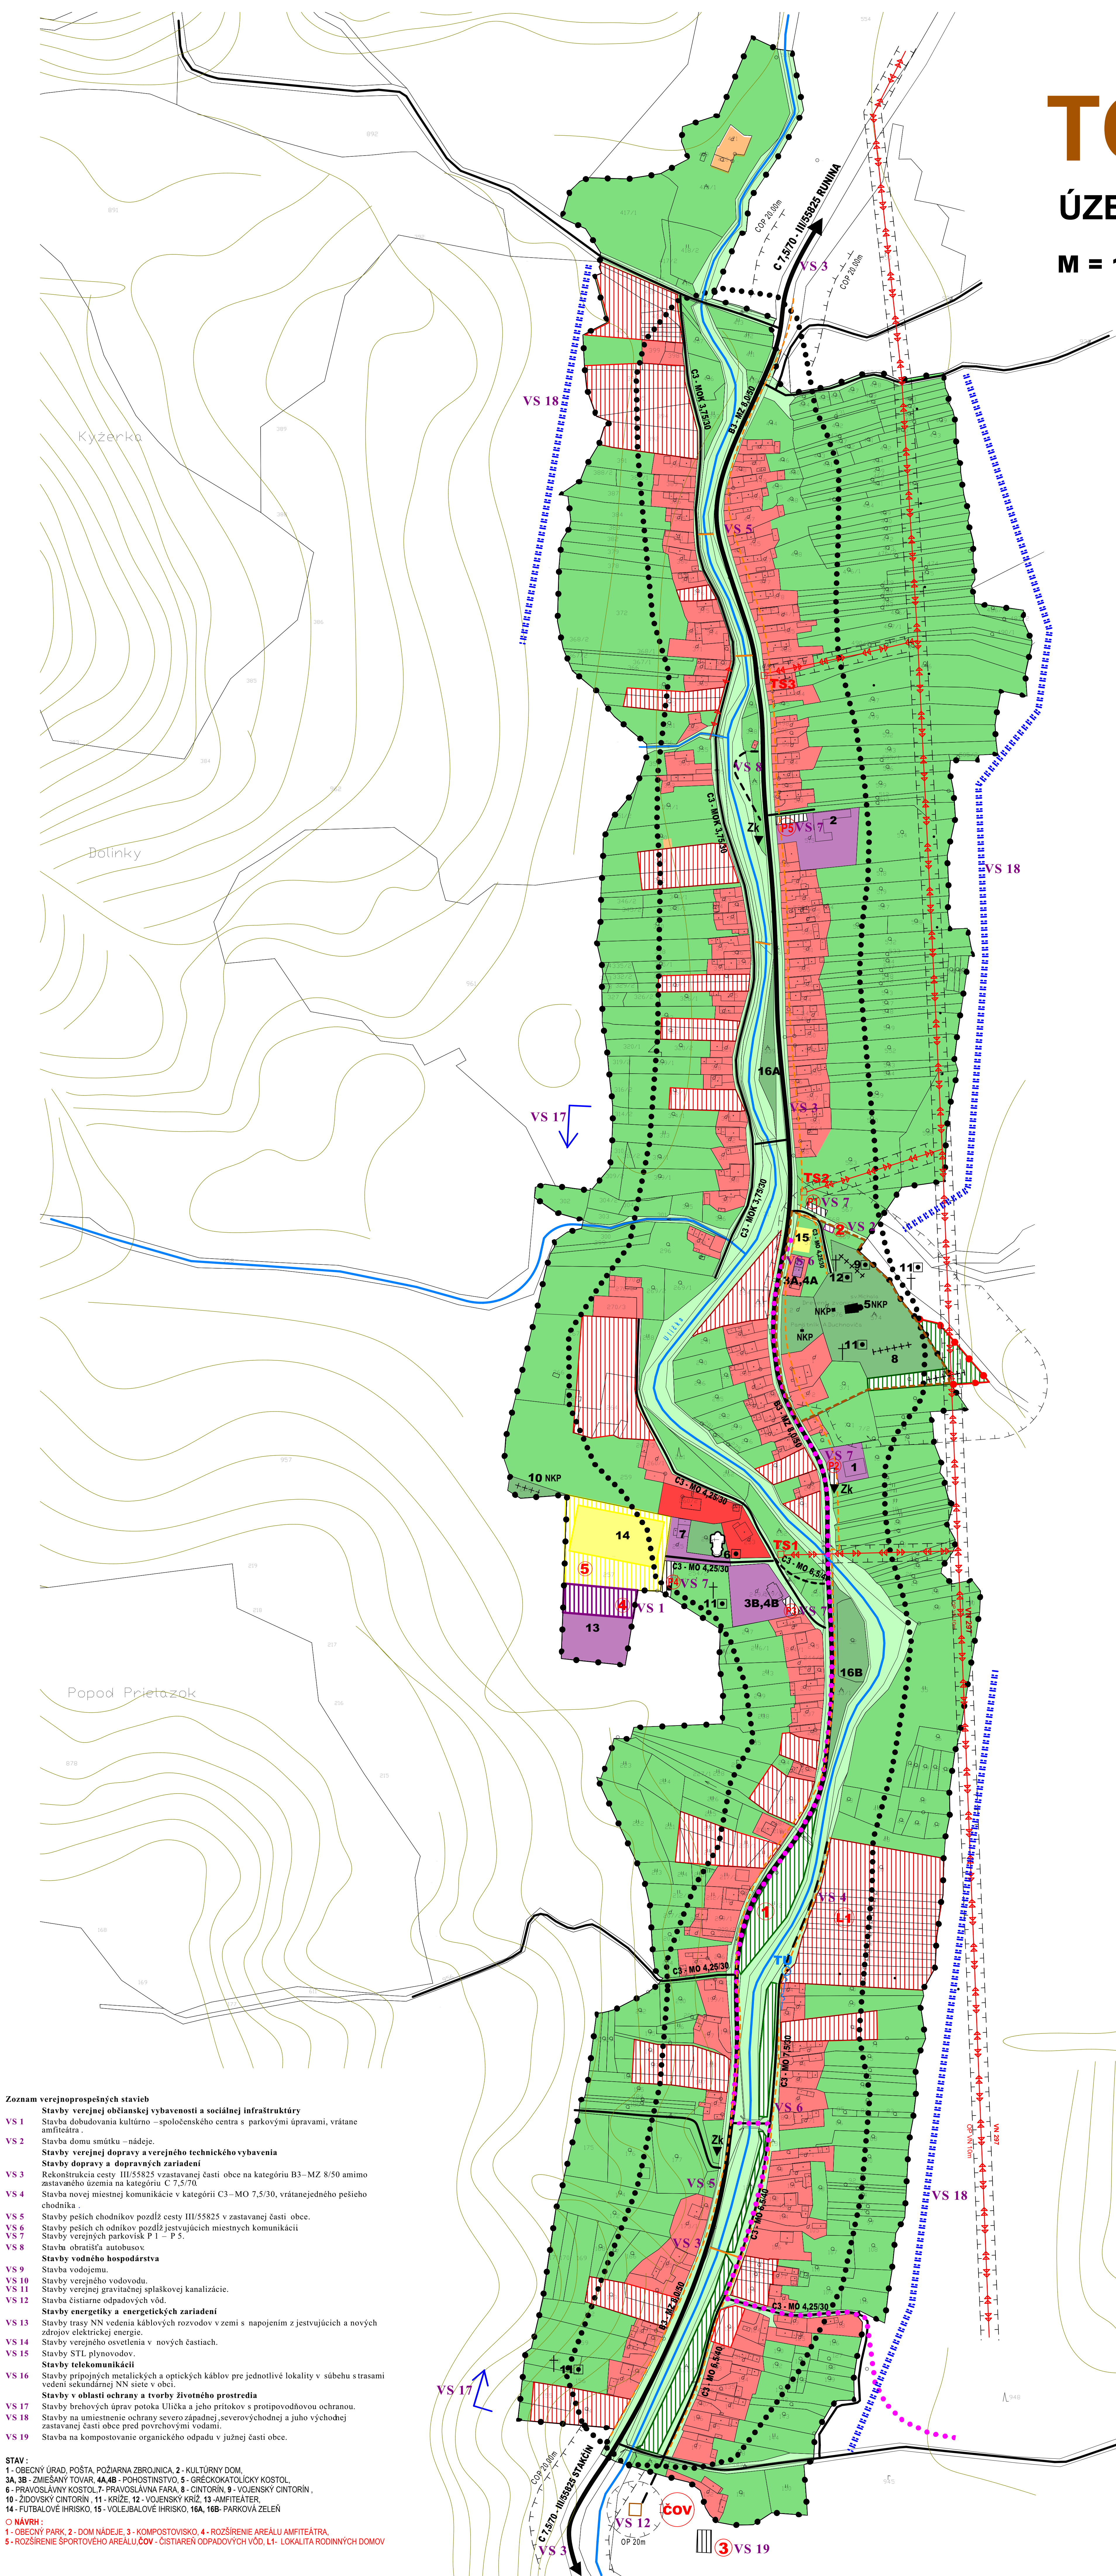


TOPOL'A

ÚZEMNÝ PLÁN OBCE

M = 1 : 2 000

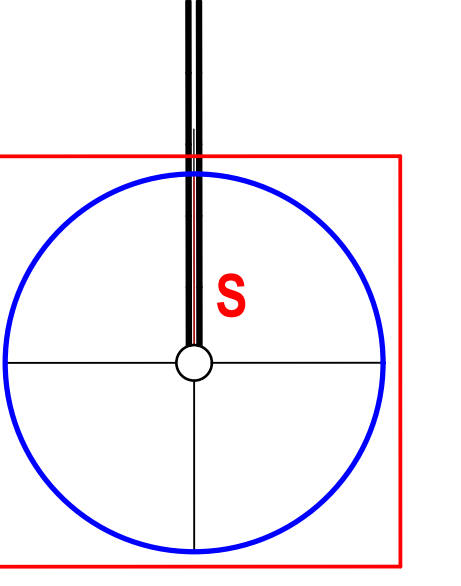

- Zoznam verejnoprospešných stavieb**
- Stavby verejnej občianskej vybavenosti a sociálnej infraštruktúry**
- VS 1 Stavba dohľadovania kultúrne – spoločenského centra s parkovými úpravami, vrátane amfiteátra
 - VS 2 Stavba domu smútku – nádeje
 - VS 3 Stavby verejnej dopravy a verejného technického vybavenia
 - VS 4 Stavby dopravy a dopravných zariadení
 - VS 5 Rekonštrukcia cesty III/55825 v zastavanej časti obce na kategóriu B3 – MZ 8/50 amimo zastavanej územia na kategóriu C 7,5/70
 - VS 6 Stavba novej miestnej komunikácie v kategórii C3 – MO 7,5/30, vrátane jedného pešieho chodníka
 - VS 7 Stavby peších chodníkov pozdĺž cesty III/55825 v zastavanej časti obce
 - VS 8 Stavby peších chodníkov pozdĺž existujúcich miestnych komunikácií
 - VS 9 Stavby verejných parkovísk P1 – P5
 - VS 10 Stavba obštitia autobusov
 - VS 11 Stavby vodného hospodárstva
 - VS 12 Stavba vodojemu
 - VS 13 Stavby verejného vodovodu
 - VS 14 Stavby verejnej gravitačnej splaškovej kanalizácie
 - VS 15 Stavba čistiare odpadových vôd
 - VS 16 Stavby energetiky a energetických zariadení
 - VS 17 Stavby trasy NN vedenia káblových rozvodov v zemi s napojením z existujúcich a nových zdrojov elektrickej energie
 - VS 18 Stavby verejného osvetlenia v nových častiach
 - VS 19 Stavby STL plynovodov
 - VS 20 Stavby telekomunikácií
 - VS 21 Stavby prípojok optických káblov a optických káblov pre jednotlivé lokality v súbahu trasami vedení sekundárnej NN siete v obci
 - VS 22 Stavby v oblasti ochrany a tvorby životného prostredia
 - VS 23 Stavby brehových úprav potoka Ulička a jeho prítokov s protipovodňovou ochranou
 - VS 24 Stavby na umiestnenie ochrany severozápadnej severovýchodnej a juho východnej zastavanej časti obce pred povrchovými vodami
 - VS 25 Stavba na kompostovanie organického odpadu v južnej časti obce
- STAV :**
 1- OBECNÝ ÚRAD, POŠTA, POŽIARNA ZBRANICA, 2- KULTÚRNY DOM,
 3A, 3B - ZMIEŠANÝ TOVAR, 4A, 4B - POHŮSTINŠTVO, 5- GRÉCKOKATÓLICKÝ KOSTOL,
 6- PRÁVOSLAVNÝ KOSTOL, 7- PRÁVOSLAVNÁ FARA, 8- CINTORIN, 9- VOJENSKÝ CINTORIN,
 10- ŽIDOVSKÝ CINTORIN, 11- KRÍŽE, 12- VOJENSKÝ KRÍŽ, 13- AMFITEÁTER,
 14- FUTBALOVÉ HRISKO, 15- VOLEJBALOVÉ HRISKO, 16A, 16B- PARKOVÁ ZELEN
- NÁVRH :**
 1- OBECNÝ PARK, 2- DOM NÁDEJE, 3- KOMPŮSTOVISKO, 4- ROZŠRIENIE AREÁLU AMFITEÁTRA,
 5- ROZŠRIENIE ŠPORTOVÉHO AREÁLU ČOV, ČISTARENĎ ODPAĎOVÝCH VÔD, L1- LOKALITA RODINNÝCH DOMOV

STAV	NÁVRH	VÝHLAD	HRANICA ZASTAVANÉHO ÚZEMIA OBCE
			PLOCHA RODINNÝCH DOMOV
			PLOCHA OBČIANSKEJ VYBAVENOSTI
			PLOCHA REKREÁCIE A CESTOVNÉHO RUCHU
			PLOCHA ŠPORTU
			VEREJNÁ ZELEN
			VYHRADENÁ ZELEN - CINTORIN
			ZELEN RODINNÝCH DOMOV
			SPRIEVODNÁ - LÍNOVÁ ZELEN
			PLOCHA TECHNICKÉHO VYBAVENIA
			ARCHEOLOGICKÁ LOKALITA
			NÁRODNÁ KULTÚRNA PAMiatKA
			OBJEKT PAMiatKOVÉHO ZÁJMU
			HRANICA OCHRANNÉHO PÁSMA NKP
			VODNÉ TOKY A PLOCHY
			OCHRANA ZASTAVANÉHO ÚZEMIA PRED POVRCH. VODAMI
			REGULÁCIA VODNÝCH TOKOV
			OCHRANNÉ PÁSMA
			CESTA III. TRIEDY
			MIESTNA A ÚČELOVÁ KOMUNIKÁCIA
			PEŠÍ CHODNÍK
			CYKLOTURISTICKÉ TRASY
			PARKOVISKO
			AUTOBUSOVÁ ZASTÁVKA KRYTÁ
			VN VEDENIE VZDUŠNÉ
			TRAFOSTANICA

Schvaľovacia doložka:
 Označenie schvaľovacieho orgánu: Obecné zastupiteľstvo v Topoli
 Číslo uznesenia a dátum schválenia:
 Číslo VZN obce, ktorým sa vyhlasuje záväzná časť ÚPN obce:
 Oprávnená osoba: Anna Chomová - starostka obce.....

„Tento projekt bol realizovaný s finančnou pomocou Európskej únie z Európskeho fondu regionálneho rozvoja (ERDF) prostredníctvom Operačného programu Základná infraštruktúra, ktorého riadiacim orgánom je Ministerstvo výstavby a regionálneho rozvoja Slovenskej republiky“

MIERKA 0 400

ÚZEMNÝ PLÁN OBCE TOPOL'A v.č.: 3

AMA atelier Ing. arch. Marián Rajnič AA, Hollého 4.080 01 Prešov
 KOMPLEXNÝ VÝBER PRIESTOROVÉHO UPOVĚDANANIA A FUNKČNÉHO VÝVODU ÚZEMIA A VEREJNÉHO DOPRAVNÉHO VYBAVENIA V ZASTAVANÝCH ČASTIACH OBCE A V OBLASTIACH VEREJNÉHO ÚZEMIA
 OŠTARAVATEĽ: OBEC TOPOL'A
 PRÍJEM: Ing. arch. Marián Rajnič AA, Hollého 4.080 01 Prešov
 Ing. arch. Vladimír Hájek, Ing. arch. Marián Rajnič AA, Hollého 4.080 01 Prešov
 Ing. arch. Ján Štrko, Ing. Ján Marton, Ing. Václav Vachša, Josef Andruš, Marián Hájek
 SPRACOVANÉ: 08.2008 M = 1 : 2 000