
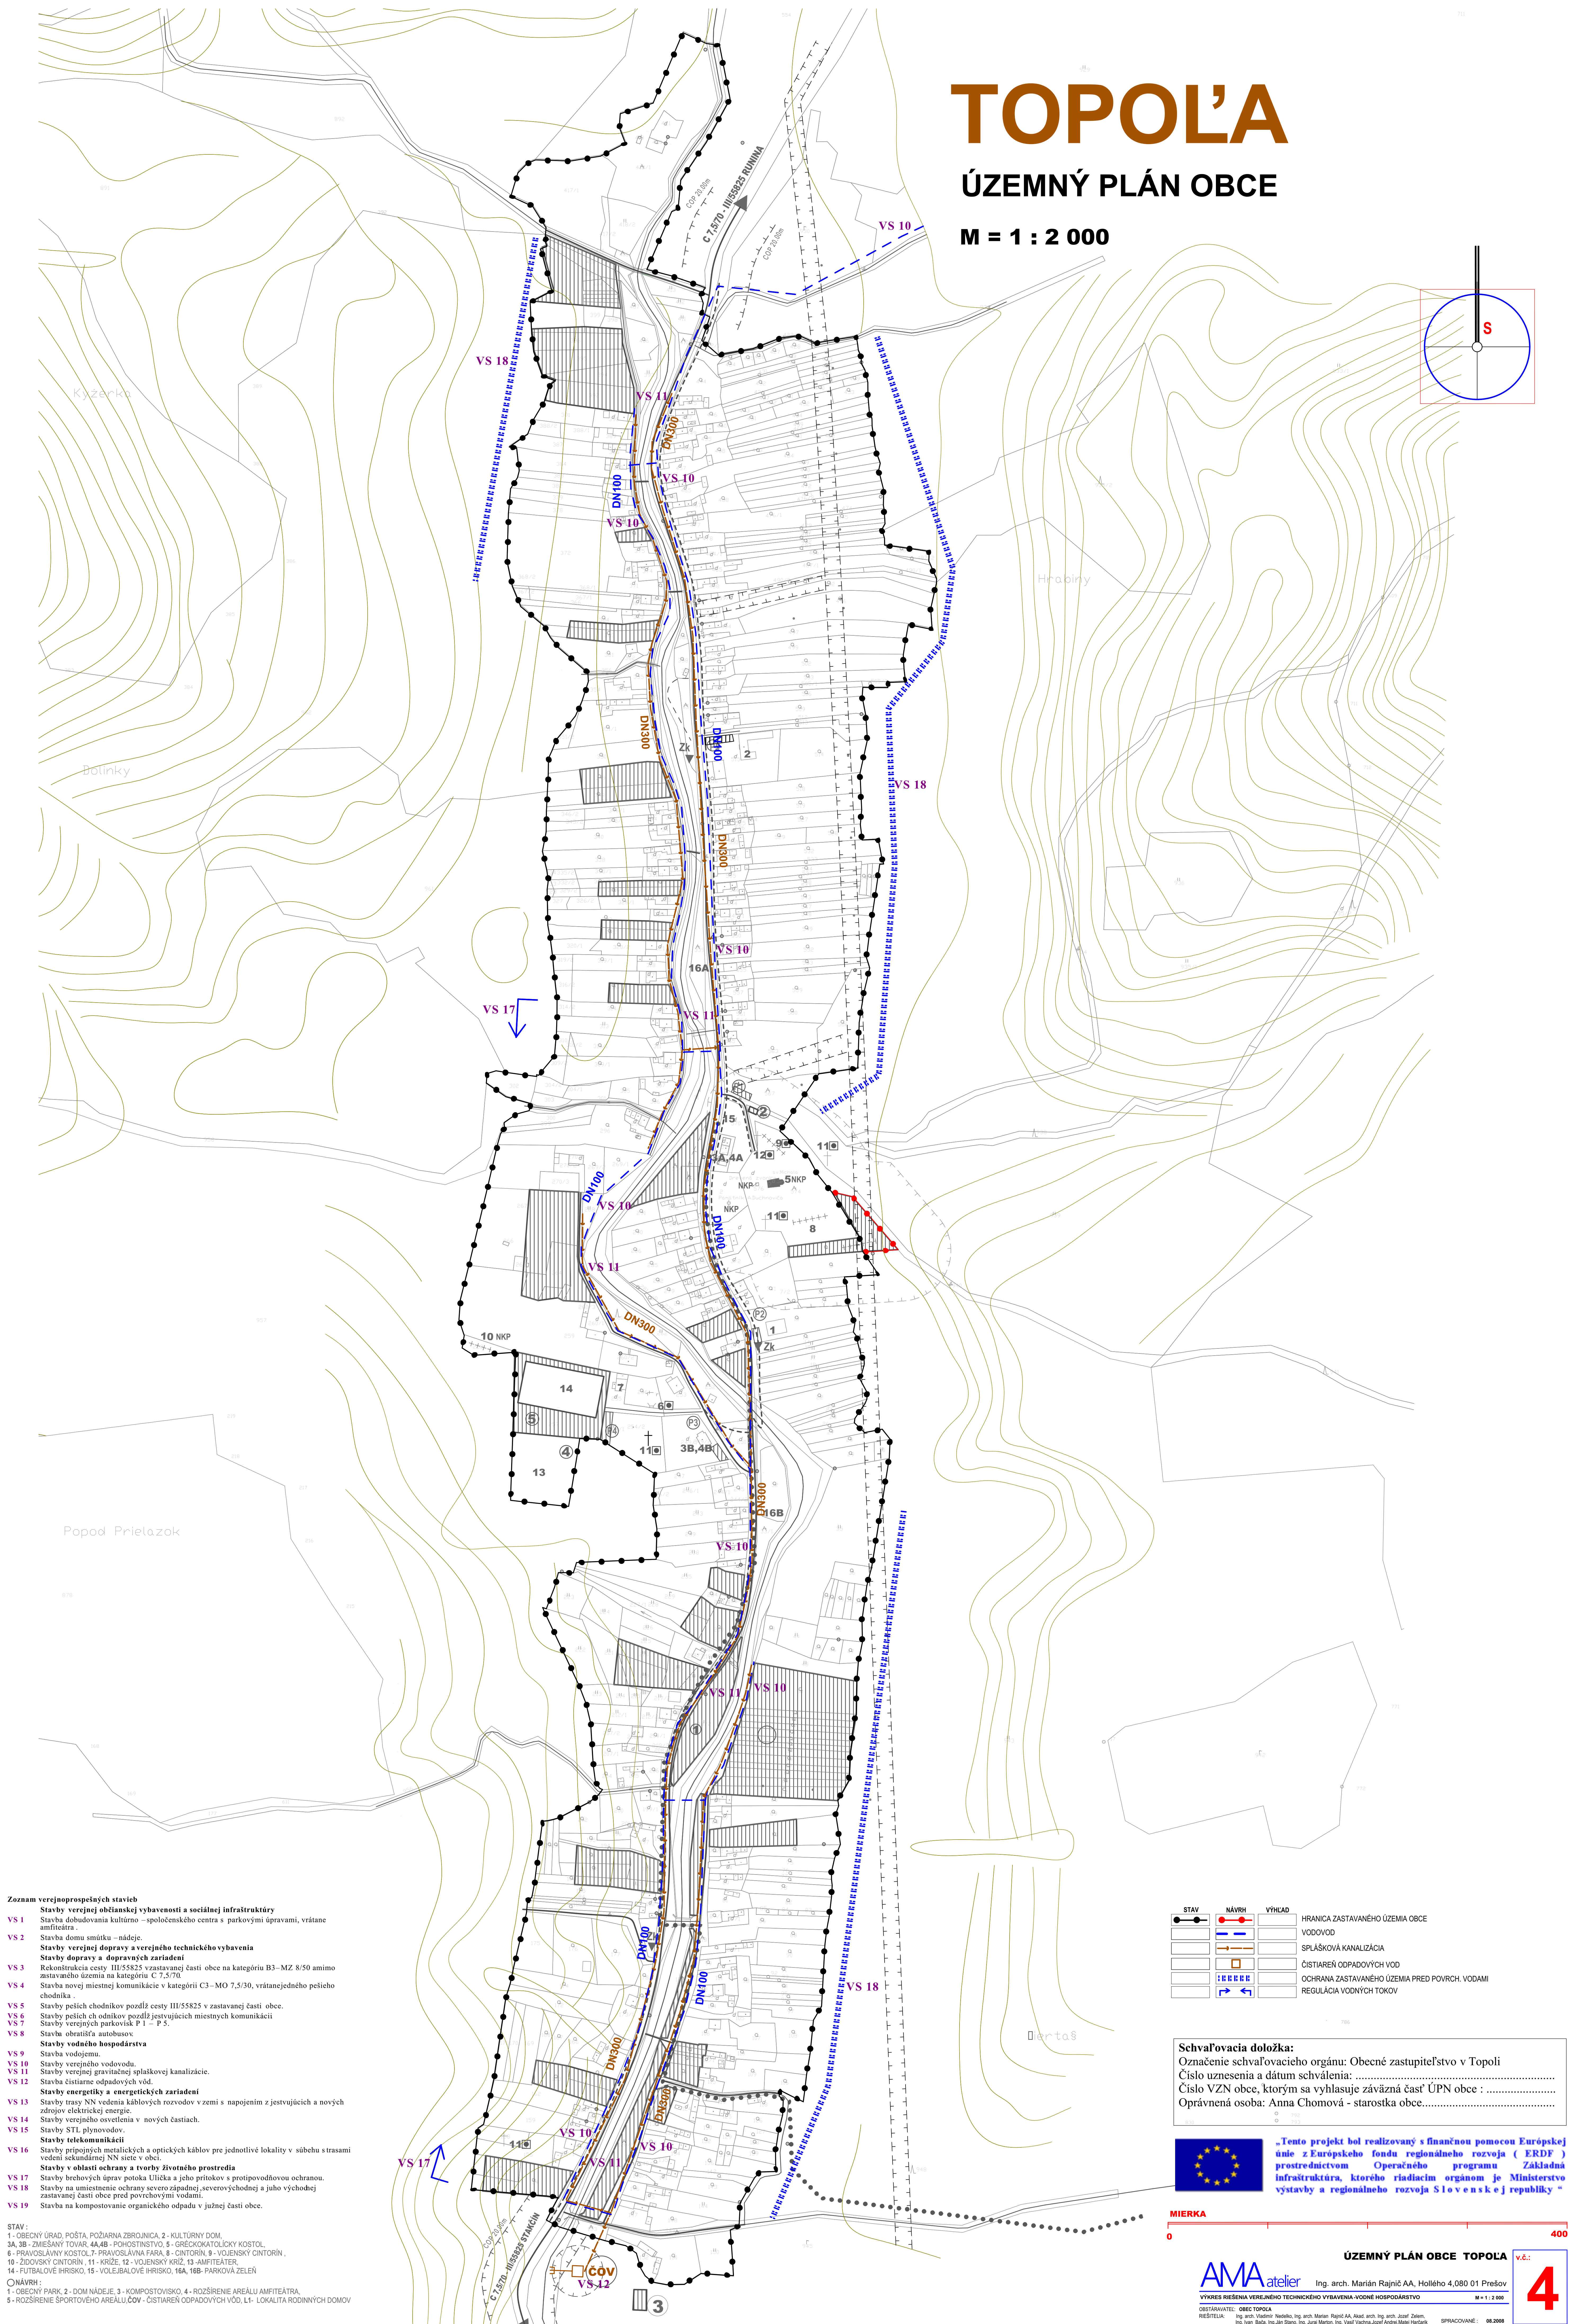


# TOPOL' A

## ÚZEMNÝ PLÁN OBCE

M = 1 : 2 000

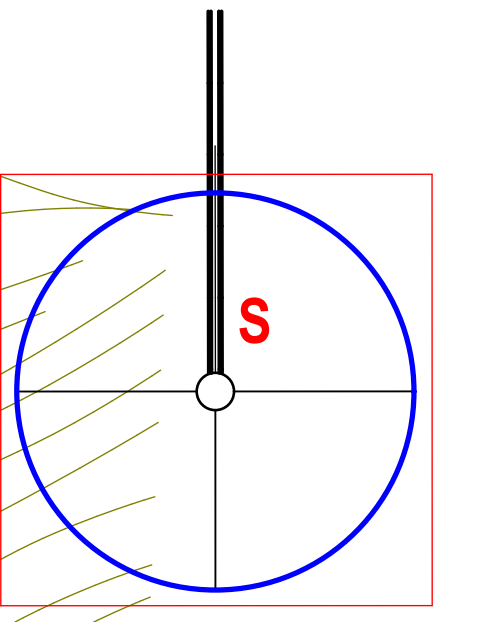

### Zoznam verejnoprospěšných stavieb

- VS 1** Stavba verejnej občianskej vybavenosti a sociálnej infraštruktúry  
Stavba dohľadovacieho kultúrneho –spoločenského centra s parkovými úpravami, vrátane amfiteátra.
- VS 2** Stavba domu smútku –nádeje.  
Stavby verejnej dopravy a verejného technického vybavenia
- VS 3** Stavby dopravy a dopravných zariadení  
Rekonštrukcia cesty III/55825 vzostavanej časti obce na kategóriu B3–M2 8/50 amimo zastavaného územia na kategóriu C 7,5/70.
- VS 4** Stavba novej miestnej komunikácie v kategórii C3–M0 7,5/30, vrátanejedného pešieho chodníka.
- VS 5** Stavby peších chodníkov pozdĺž cesty III/55825 v zastavanej časti obce.
- VS 6** Stavby peších chodníkov pozdĺž existujúcich miestnych komunikácií
- VS 7** Stavby verejných parkovísk P1 – P5.
- VS 8** Stavba obštitia autobusov.
- VS 9** Stavba vododjumu.
- VS 10** Stavby verejného vodovodu.
- VS 11** Stavby verejnej gravitačnej splaškovej kanalizácie.
- VS 12** Stavba čistiarene odpadových vôd.
- VS 13** Stavby energetiky a energetických zariadení
- VS 14** Stavby trasy NN vedenia káblových rozvodov v zemi s napojením z existujúcich a nových zdrojov elektrickej energie.
- VS 15** Stavby verejného osvetlenia v nových častiach.
- VS 16** Stavby STL plynovodov.
- VS 17** Stavby telekomunikácií
- VS 18** Stavby prípojových metalických a optických káblov pre jednotlivé lokality v súbahu trasami vedení sekundárnej NN siete v obci.
- VS 19** Stavby v oblasti ochrany a tvorby životného prostredia
- VS 20** Stavby brehových úprav potoka Ulička a jeho prítočiek s protipovodňovou ochranou.
- VS 21** Stavby na umiestnenie ochrany severozápadnej severovýchodnej a juho východnej zastavanej časti obce pred povrchovými vodami.
- VS 22** Stavba na kompostovanie organického odpadu v južnej časti obce.

- STAV :  
1- OBECNÝ ÚRAD, POŠTA, POŽARNÁ ZBRANICA, 2- KULTÚRNY DOM,  
3A, 3B - ZMIEŠANÝ TOVAR, 4A, 4B - POCHOŠŤNÍSTVO, 5- GRECKOKATÓLICKÝ KOSTOL,  
6- PRAVOSLAVNÝ KOSTOL, 7- PRAVOSLAVNÁ FARÁ, 8- CINTORIN, 9- VOJENSKÝ CINTORIN,  
10- ŽIDOVSKÝ CINTORIN, 11- KRÍŽE, 12- VOJENSKÝ KRÍŽ, 13- AMFITEÁTER,  
14- FUTBALOVÉ HRISKO, 15- VOLEJBALOVÉ HRISKO, 16A, 16B- PARKOVÁ ZELEN'
- ONÁVRH :  
1- OBECNÝ PARK, 2- DOM NÁDEJE, 3- KOMPPOSTOVISKO, 4- ROZŠIŘENIE AREÁLU AMFITEÁTRA,  
5- ROZŠIŘENIE ŠPORTOVÉHO AREÁLU ČOV - ČISTIAREN ODPAĐOVÝCH VÔD, L1- LOKALITA RODINNÝCH DOMOV

STAV	NÁVRH	VÝHLAD	HRANICA ZASTAVANÉHO ÚZEMIA OBCE

Schvaľovacia doložka:  
Označenie schvaľovacieho orgánu: Obecné zastupiteľstvo v Topol' a  
Číslo uznesenia a dátum schválenia: .....  
Číslo VZN obce, ktorým sa vyhlasuje záväzná časť ÚPN obce: .....  
Oprávnená osoba: Anna Chomová - starostka obce.....

„Tento projekt bol realizovaný s finančnou pomocou Európskej únie z Európskeho fondu regionálneho rozvoja (ERDF) prostredníctvom Operačného programu Základná infraštruktúra, ktorého riadiacim orgánom je Ministerstvo výstavby a regionálneho rozvoja Slovenskej republiky.“

MIERKA  
0 400

ÚZEMNÝ PLÁN OBCE TOPOL' A v.č.:  
AMA atelier Ing. arch. Marián Rajnič AA, Holého 4.080 01 Prešov  
VÝKRES RIŠENIA VEREJNÉHO TECHNICKÉHO VYBAVENIA VODNE HOSPODÁRSTVO M = 1 : 2 000  
OSTRAVATEL: OBEC TOPOL' A  
REŠTEĽA: Ing. arch. Vladimír Nedeško, Ing. arch. Marián Rajnič AA, Akad. arch. Ing. arch. Jozef Zelený, Ing. arch. Boris Ing. Jan Štrko, Ing. Ján Maron, Ing. Václav Vachta, Jozef Adny, Marián Hartuš SPRACOVANÉ: 03.2008

4