


TOPOL'A

ÚZEMNÝ PLÁN OBCE

M = 1 : 10 000

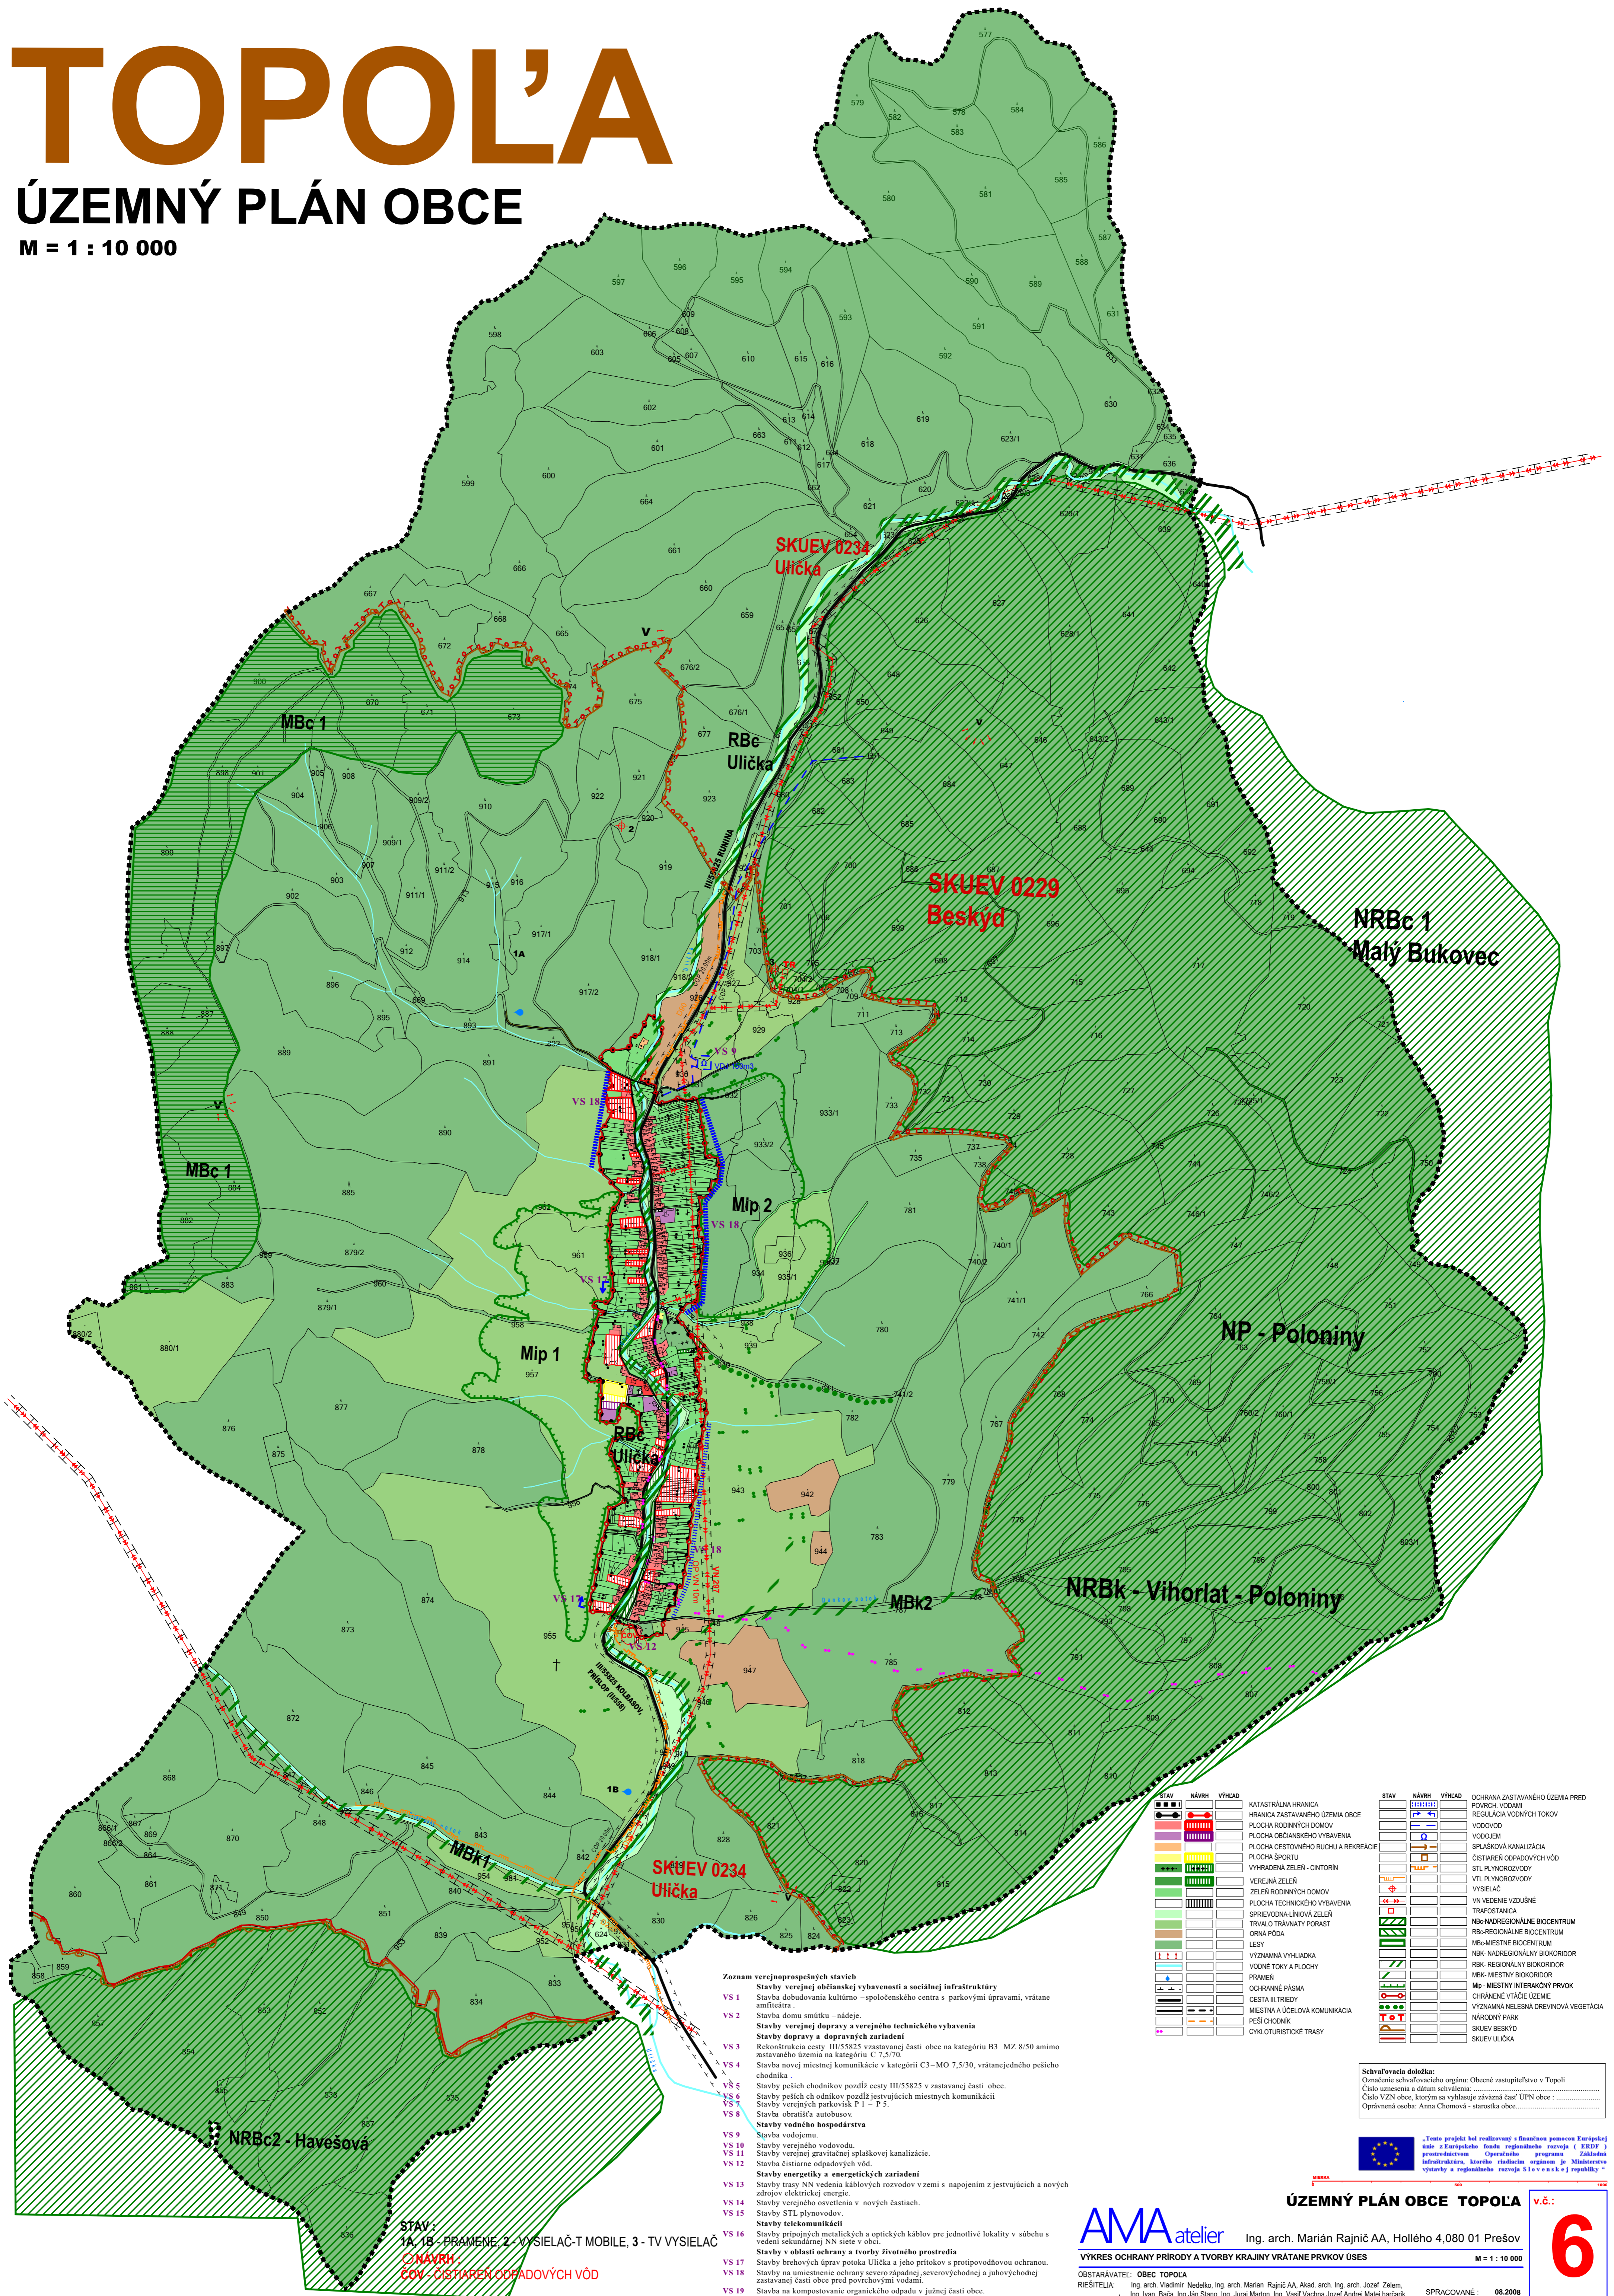


Zoznam verejnoprospěšných stavieb

- Stavby verejnej občianskej vybavenosti a sociálnej infraštruktúry
- VS 1 Stavba dobudovania kultúrne - spoločenského centra s parkovými úpravami, vrátane amfiteátra.
- VS 2 Stavba domu smútku - nádeje.
- Stavby verejnej dopravy a verejného technického vybavenia
- Stavby dopravy a dopravných zariadení
- VS 3 Rekonštrukcia cesty III/55825 v zastavanej časti obce na kategóriu B3 MZ 8/50 amimo zastavaného územia na kategóriu C 7,5/70.
- VS 4 Stavba novej miestnej komunikácie v kategórii C3-MO 7,5/30, vrátane jedného pešieho chodníka
- VS 5 Stavby peších chodníkov pozdĺž cesty III/55825 v zastavanej časti obce.
- VS 6 Stavby peších odníkov pozdĺž existujúcich miestnych komunikácií
- VS 7 Stavby verejných parkovísk P 1 - P 5.
- VS 8 Stavba obrátacia autobusov.
- Stavby vodného hospodárstva
- VS 9 Stavba vodojemu.
- VS 10 Stavby verejného vodovodu.
- VS 11 Stavby verejnej gravitačnej splaškovej kanalizácie.
- VS 12 Stavba čistiarne odpadových vôd.
- Stavby energetiky a energetických zariadení
- VS 13 Stavby trasy NN vedenia káblových rozvodov v zemi s napojením z existujúcich a nových zdrojov elektrickej energie.
- VS 14 Stavby verejného osvetlenia v nových častiach.
- VS 15 Stavby STL plynovodov.
- Stavby telekomunikácií
- VS 16 Stavby pripojných metalických a optických káblov pre jednotlivé lokality v súbahu s
- Stavby v oblasti ochrany a tvorby životného prostredia
- VS 17 Stavby brehových úprav potoka Ulička a jeho prítokov s protipovodňovou ochranou.
- VS 18 Stavby na umiestnenie ochrany severozápadnej, severovýchodnej a juhovýchodnej zastavanej časti obce pred povrchovými vodami.
- VS 19 Stavba na kompostovanie organického odpadu v južnej časti obce.

STAV	NÁVRH	VÝHĽAD	OPACHRA ZASTAVANÉHO ÚZEMIA PRED POUČHRA VODAMI
—	—	—	REGULÁCIA VODNÝCH TOKOV
—	—	—	VODOVOD
—	—	—	VODOJEM
—	—	—	SPLAŠKOVÁ KANALIZÁCIA
—	—	—	ČISTIARNE ODPADOVÝCH VÔD
—	—	—	STL PLYNOROVODY
—	—	—	VTL PLYNOROVODY
—	—	—	VYSIELAČ
—	—	—	VTV VEDENIE VZDUŠNÉ
—	—	—	TRAFIKOVNICA
—	—	—	NBc-NADREGIONÁLNE BIOCENTRUM
—	—	—	RbC-REGIONÁLNE BIOCENTRUM
—	—	—	MbC-MIESTNE BIOCENTRUM
—	—	—	NBk-NADREGIONÁLNY BIOCORIDOR
—	—	—	RbK-REGIONÁLNY BIOCORIDOR
—	—	—	MbK-MIESTNY BIOCORIDOR
—	—	—	Me-MIESTNY INTERAKČNÝ PRVKOV
—	—	—	CHRANENÉ VÝAČIE ÚZEMIE
—	—	—	VÝZNAMNÁ NELESNÁ DREVINOVÁ VEGETÁCIA
—	—	—	NÁRODNÝ PARK
—	—	—	SKUEV BESKYD
—	—	—	SKUEV ULIČKA

Schvaľovacia doložka:
Označenie schvaľovacieho orgánu: Obecne zastupiteľstvo v Topoli
Číslo uznesenia a dátum schválenia:
Číslo VZN obce, ktorým sa vyhlasuje záväzná časť ÚPN obce:
Oprávnená osoba: Anna Chomová - starostka obce.....

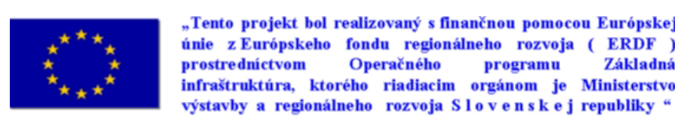

ÚZEMNÝ PLÁN OBCE TOPOL'A v.č.: 6