CHMEĽOVÁ

ÚZEMNÝ PLÁN OBCE

M = 1 : 2 000

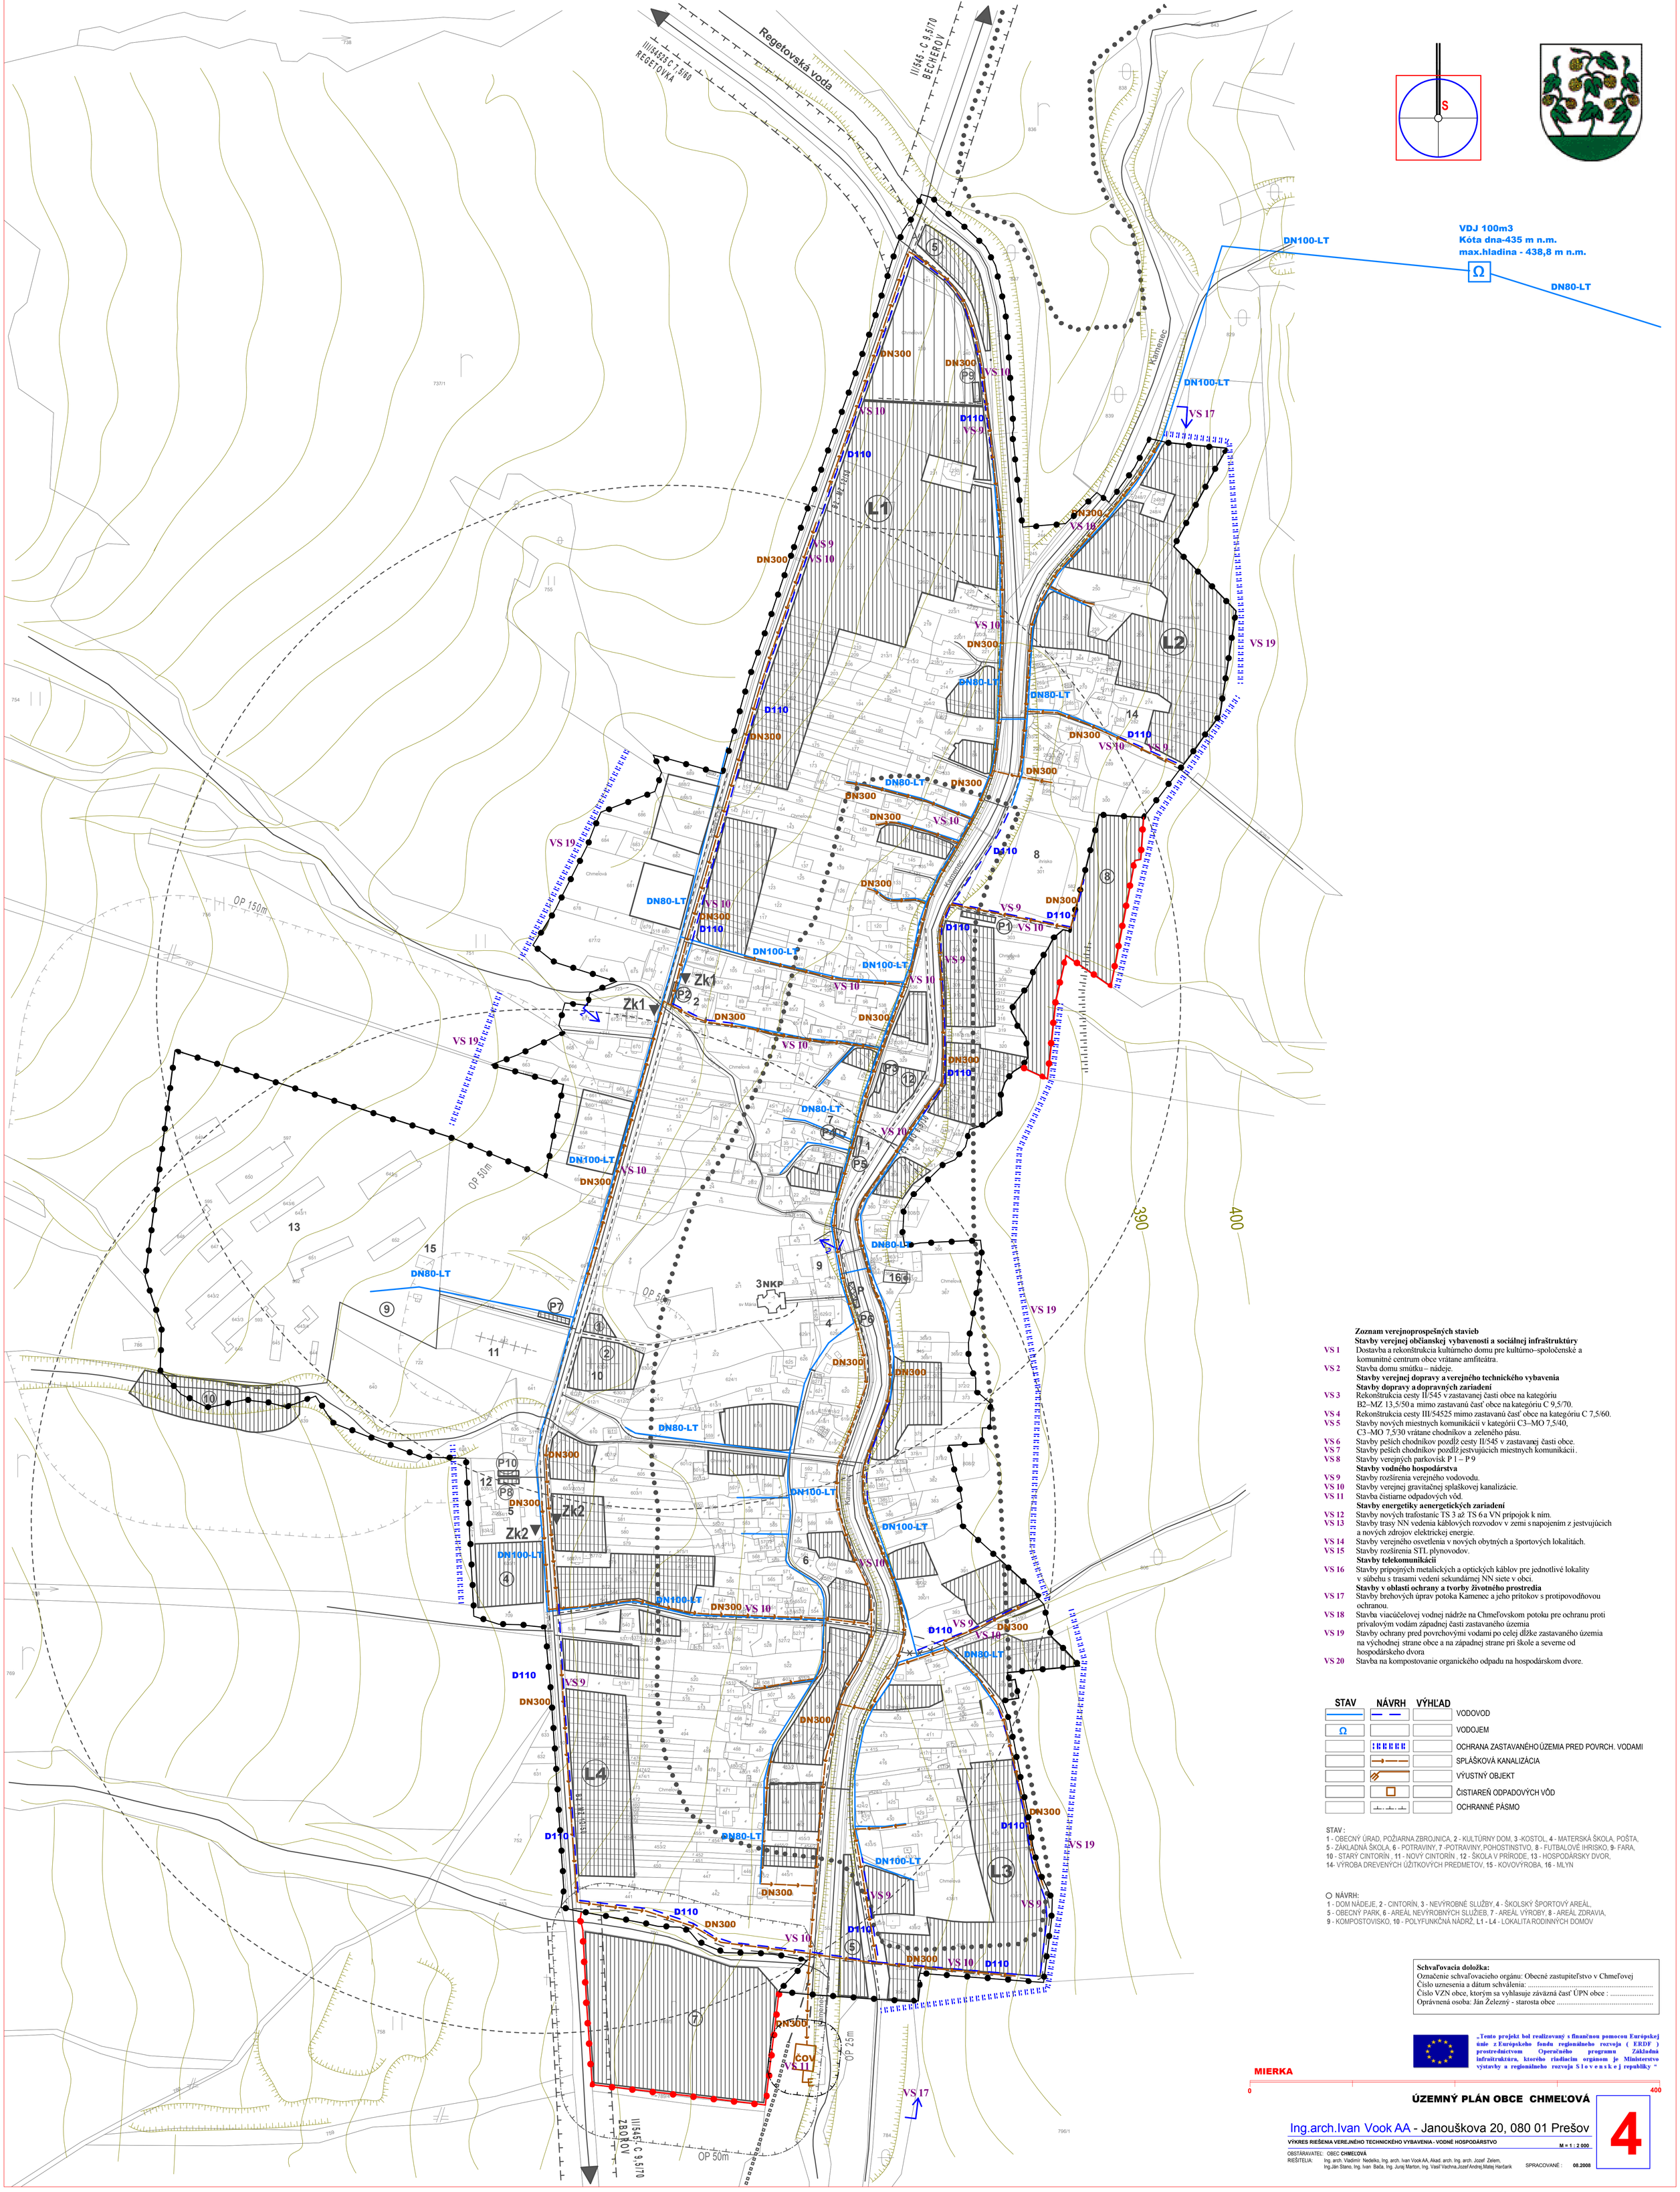

Zoznam verejnoprospešných stavieb

Stavby verejnej občianskej vybavenosti a sociálnej infraštruktúry

- VS 1 Dostavba a rekonštrukcia kultúrneho domu pre kultúrno–spoločenské a komunitné centrum obce vrátane amfiteátra.
- VS 2 Stavba domu smútku – nádeje.

Stavby verejnej dopravy a verejného technického vybavenia

Stavby dopravy a dopravných zariadení

- VS 3 Rekonštrukcia cesty II/545 v zastavanej časti obce na kategóriu B2–MZ 13,5/50 a mimo zastavanú časť obce na kategóriu C 9,5/70.
- VS 4 Rekonštrukcia cesty III/54525 mimo zastavanú časť obce na kategóriu C 7,5/60.
- VS 5 Stavby nových miestnych komunikácií v kategórii C3–MO 7,5/40, C3–MO 7,5/30 vrátane chodníkov a zeleného pásu.
- VS 6 Stavby peších chodníkov pozdĺž cesty II/545 v zastavanej časti obce.
- VS 7 Stavby peších chodníkov pozdĺž jestvujúcich miestnych komunikácií.
- VS 8 Stavby verejných parkovísk P 1 – P 9

Stavby vodného hospodárstva

- VS 9 Stavby rozšírenia verejného vodovodu.
- VS 10 Stavby verejnej gravitačnej splaškovej kanalizácie.
- VS 11 Stavba čistiarne odpadových vôd.

Stavby energetiky a energetických zariadení

- VS 12 Stavby nových trafostaníc TS 3 až TS 6 a VN prípojok k nim.
- VS 13 Stavby trasy NN vedenia káblových rozvodov v zemi s napojením z jestvujúcich a nových zdrojov elektrickej energie.
- VS 14 Stavby verejného osvetlenia v nových obytných a športových lokalitách.
- VS 15 Stavby rozšírenia STL plynovodov.

Stavby telekomunikácií

- VS 16 Stavby prípojných metalických a optických káblov pre jednotlivé lokality v súbehu s trasami vedení sekundárnej NN siete v obci.

Stavby v oblasti ochrany a tvorby životného prostredia

- VS 17 Stavby hrebových úprav potoka Kamenec a jeho prítokov s protipovodňovou ochranou.
- VS 18 Stavba viacúčelovej vodnej nádrže na Chmeľovskom potoku pre ochranu proti prívalovým vodám západnej časti zastavaného územia
- VS 19 Stavby ochrany pred povrchovými vodami po celej dĺžke zastavaného územia na východnej strane obce a na západnej strane pri škole a severne od hospodárskeho dvora
- VS 20 Stavba na kompostovanie organického odpadu na hospodárskom dvore.

STAV	NÁVRH	VÝHĽAD	
			VODOVOD
Ω			VODOJEM
			OCHRANA ZASTAVANÉHO ÚZEMIA PRED POVRCH. VODAMI
			SPLÁŠKOVÁ KANALIZÁCIA
			VÝUSTNÝ OBJEKT
			ČISTIAREŇ ODPADOVÝCH VÔD
			OCHRANNÉ PÁSMO

STAV :
1 - OBECNÝ ÚRAD, POŽIARNA ZBROJNICA, **2** - KULTÚRNY DOM, **3** -KOSTOL, **4** - MATERSKÁ ŠKOLA, POŠTA, **5** - ZÁKLADNÁ ŠKOLA, **6** - POTRAVINY, **7** -POTRAVINY, POHOSTINSTVO, **8** - FUTBALOVÉ IHRISKO, **9**- FARA, **10** - STARÝ CINTORÍN , **11** - NOVÝ CINTORÍN , **12** - ŠKOLA V PRÍRODE, **13** - HOSPODÁRSKY DVOR, **14**- VÝROBA DREVENÝCH ÚŽITKOVÝCH PREDMETOV, **15** - KOVOVÝROBA, **16** - MLYN

NÁVRH:
1 - DOM NÁDEJE, **2** - CINTORÍN, **3** - NEVÝROBNÉ SLUŽBY, **4** - ŠKOLSKÝ ŠPORTOVÝ AREÁL, **5** - OBECNÝ PARK, **6** - AREÁL NEVÝROBNÝCH SLUŽIEB, **7** - AREÁL VÝROBY, **8** - AREÁL ZDRAVIA, **9** - KOMPOSTOVISKO, **10** - POLYFUNKČNÁ NÁDRŽ, **L1 - L4** - LOKALITA RODINNÝCH DOMOV

Schvaľovacia doložka:
Označenie schvaľovacieho orgánu: Obecné zastupiteľstvo v Chmeľovej
Číslo uznesenia a dátum schválenia: .....
Číslo VZN obce, ktorým sa vyhlasuje záväzná časť ÚPN obce : .....
Oprávnená osoba: Ján Železný - starosta obce .....

„Tento projekt bol realizovaný s finančnou pomocou Európskej únie z Európskeho fondu regionálneho rozvoja (ERDF) prostredníctvom Operačného programu Základná infraštruktúra, ktorého riadiacim orgánom je Ministerstvo výstavby a regionálneho rozvoja Slovenskej republiky "

MIERKA 0 — 400

ÚZEMNÝ PLÁN OBCE CHMEĽOVÁ

Ing.arch.Ivan Vook AA - Janouškova 20, 080 01 Prešov

VÝKRES RIEŠENIA VEREJNÉHO TECHNICKÉHO VYBAVENIA - VODNÉ HOSPODÁRSTVO M = 1 : 2 000

OBSTARÁVATEĽ: OBEC **CHMEĽOVÁ**
RIEŠITELIA: Ing. arch. Vladimír Nedelko, Ing. arch. Ivan Vook AA, Akad. arch. Ing. arch. Jozef Želem, Ing.Ján Stano, Ing. Ivan Bača, Ing. Juraj Marton, Ing. Vasil Vachna,Jozef Andrej,Matej Harčarik
SPRACOVANÉ : **08.2008**

4