


ÚZEMNÝ PLÁN OBCE BOBROVNÍK

STAV	NÁVRH	VÝHLAD	
			HRANICA RIEŠENÉHO ÚZEMIA
			HRANICA KATASTRÁLNEHO ÚZEMIA
			HRANICA ZASTAVANÉHO ÚZEMIA OBCE K 1.1.1990
			OCHRANNÉ PÁSMA(VN-10m, TS-10m, CESTA III. triedy-20m VODNÉ TOKY-6m, POĽNOH.DRUŽSTVO A CINTORIN-50m)
			OCHRANNÉ LESY
			HOSPODÁRSKE LESY
			POLNOHOSPODÁRSKE OBJEKTY
			ZÁHRADY
			PLOCHY CINTORÍNOV
			MELIOROVANÉ PÔDY - ODVODNENIE
			VODNÉ TOKY, PLOCHY
			ORNÁ PÔDA
			TRVALÉ TRÁVNE PORASTY (TTP)
			TTP + NDV
			NELESNÁ DREVINOVÁ VEGETÁCIA (NDV)
			KORIDORY VODNÝCH TOKOV
			MOKRADE A PODMÁČANÉ LOKALITY
			DOČASNE ZAPLAVOVANÉ PRIESTORY
			ZOSUVNÉ ÚZEMIA
			POLNÉ HNOJISKÁ
			NARUŠENÉ PLOCHY
			VYSIELAČ
			NÁRODNÁ KULTÚRNA PAMiatKA PODĽA ÚZKP HRADISKO HAVRÁNOK (K.Ú. LIPTOVSKÁ SIELNICA)
			CESTA II. A III. TRIEDY
			VZDUŠNÉ VEDENIE ELEKTRICKEJ ENERGIE VN (22kV)
			VZDUŠNÉ VEDENIE ELEKTRICKEJ ENERGIE VN (22kV) - ZRUŠIŤ
			VODOJEM (EXISTUJÚCI - K.Ú. LIPTOVSKÁ SIELNICA NAVRHOVANÝ - K.Ú. POTOK)
			PRIVÁZDACE VODOVODNÉ POTRUBIE alternatíva 1-výtlačné alternatíva 2-výtlačné alternatíva 3-gravitčné
			ČOV
			ČISTIČKA ODPADOVÝCH VÔD
			VTL PLYNOVOD
			REGULAČNÁ STANICA PLYNU (K.Ú. BUKOVINA)
			DIAĽKOVÝ KÁBEL OPTICKÝ
			HRANICA BONITOVANEJ PÔDNO-EKOLOGICKEJ JEDNOTKY (BPEJ)
			KÓD BPEJ
			SKUPINA BPEJ
			LYŽIARSKY VLEK
			AGROTURISTIKA
			REKREÁCIA
			ŠPORT
OCHRANA PRÍRODY			
			NADREGIONÁLNE BIOCENTRUM - LIPTOVSKÁ MARA
			REGIONÁLNE BIOCENTRUM - ÚLOŽISKO
			REGIONÁLNY BIODOR - HOLUBÍ VRCH - PROSIEK
			MIESTNE BIOCENTRUM - ALÚVIUM SESTRČSKÉHO POTOKA
			INTERAKČNÝ PRVOK
			INTERAKČNÝ PRVOK
			CHRÁNENÝ AREÁL - SESTRČSKÁ MOKRAĎ = ALÚVIUM SESTRČSKÉHO POTOKA
			OCHRANNÉ PÁSMA NP CHOČSKÉ VRCHY
EKOSTABILIZAČNÉ OPATRENIA			
			REVITALIZÁCIA NARUŠENÝCH PLOCH
			ZRUŠENIE PLOCHY POLNÉHO HNOJISKA
			VÝSADBA NOVEJ NELESNEJ DREVINEJ VEGETÁCIE
			DOPLNENIE EXISTUJÚCEJ VEGETÁCIE
			ZACHOVANIE PRVKOV DREVINEJ VEGETÁCIE V KRAJINE

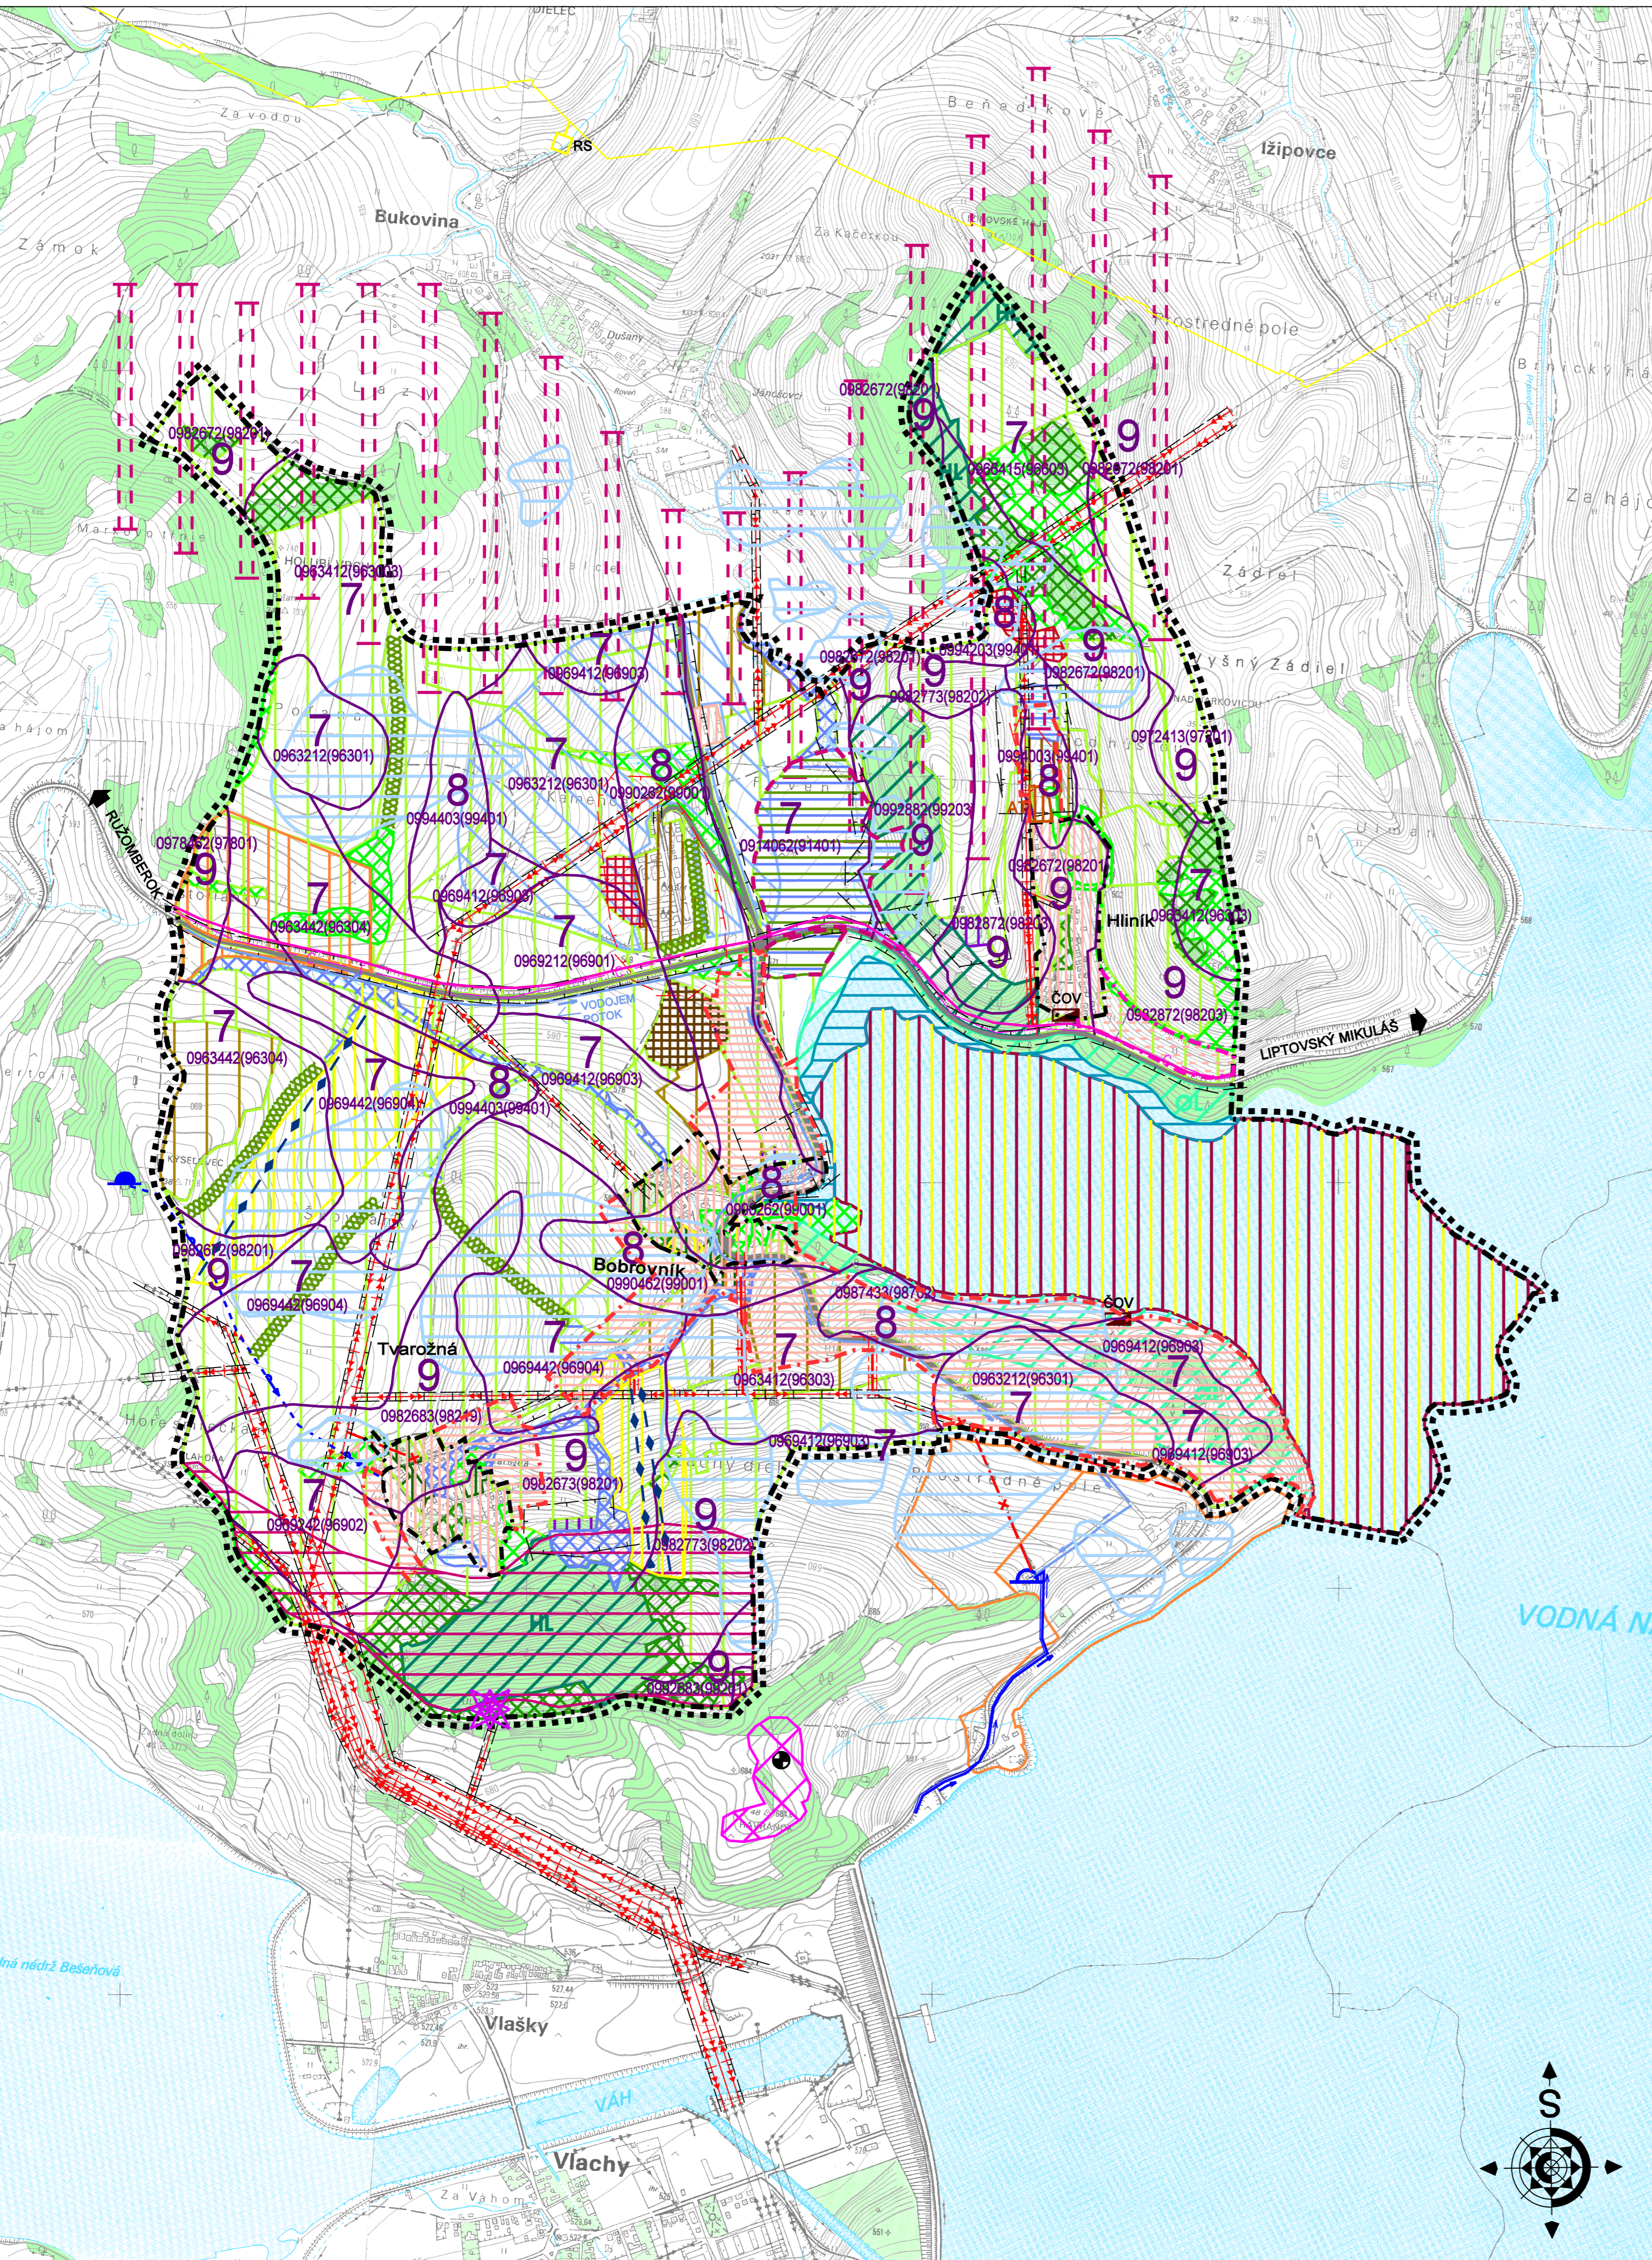

Architektonický ateliér **Gam** Nám.A.Hlinku 27,Ružomberok

NÁZOV DOKUMENTÁCIE
ÚZEMNÝ PLÁN OBCE BOBROVNÍK

NÁZOV VÝKRESU :
**VÝKRES OCHRANY PRÍRODY A TVORBY KRAJINY,
VRÁTANE PRVKOV ÚZEMNÉHO SYSTÉMU
EKOLOGICKEJ STABILITY**

OBJEDNÁVATEĽ DOKUMENTÁCIE:
OBEC - BOBROVNÍK

AUTORI RIEŠENIA:
ING.ARCH. MARIÁN GOČ, AUTORIZOVANÝ ARCHITEKT

ODBORNÁ SPOLUPRÁCA :
**ING.PETER GAŽÍK, ING.STANISLAV TABAČEK, ING.ANTON GALAS
ING.ANTON TURAN, JANKA RECHTORÍKOVÁ, MÁRIA HATŤÁNKOVÁ**

ČÍSLO ZÁKAZKY
263 - 21

DÁTUM
DECEMBER 2006

MIERKA VÝKRESU
1 : 10 000

ČÍSLO VÝKRESU
6

Mapový podklad © Úrad geodézie, kartografie a katastra Slovenskej republiky