


ÚZEMNÝ PLÁN OBCE BOBROVNÍK

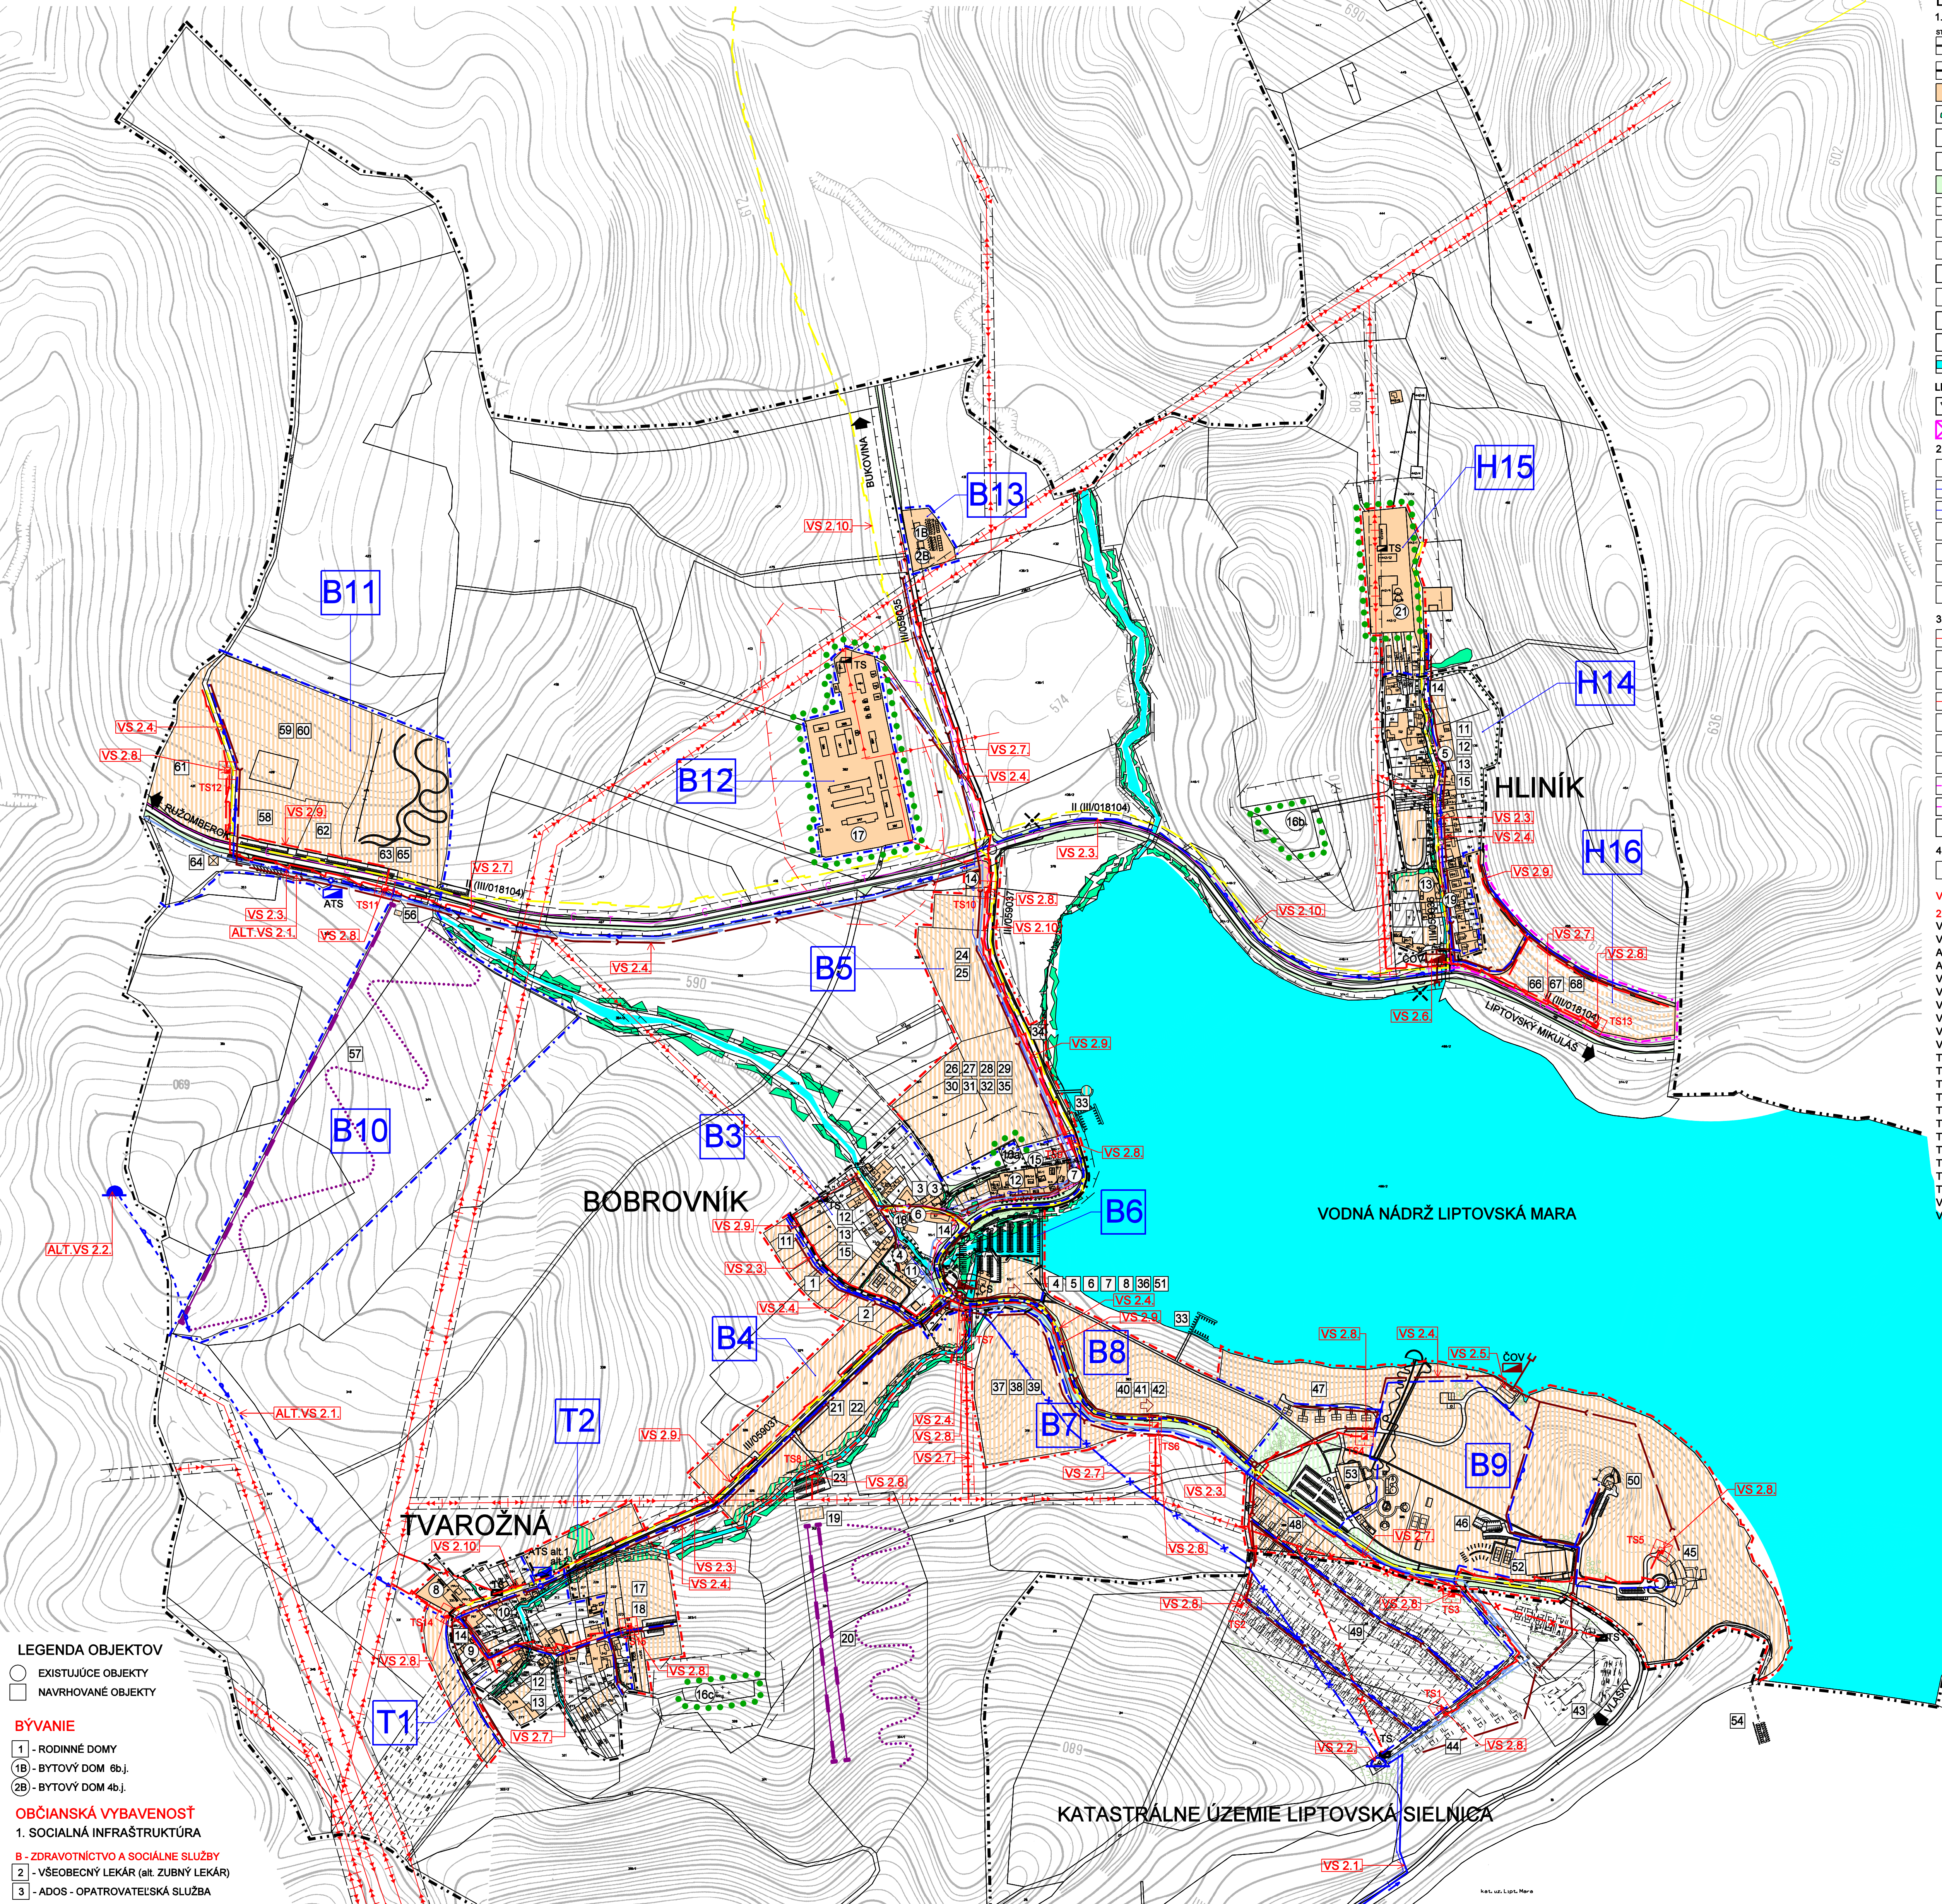

LEGENDA

1. VYMEDZUJÚCE JAVY

STAV	NÁVRH	VÝHED	HRANICA KATASTRÁLNEHO ÚZEMIA
---	---	---	HRANICA ZASTAVANÉHO ÚZEMIA OBCE K 1.1.1990
---	---	---	PLOCHA ZASTAVANÉHO ÚZEMIA
---	---	---	SKUPINY VEGETÁCIE (BREHOVÝ PORAST, NELESNÁ DREVINOVÁ VEGETÁCIA)
---	---	---	SOLITÉRY ZELENÉ
---	---	---	IZOLAČNÁ ZELEŇ
---	---	---	PLOCHY VEREJNE PRÍSTUPNEJ ZELENÉ, PARKY
---	---	---	OCHRANNÉ PÁSMA(VN-10m, TS-10m, CESTA III. TŘEDY-20m)
---	---	---	VODNÉ TOKY-6m, POLNŮH, DRUŽSTVO A CINTORIN-50m)
---	---	---	HRANICA REGULOVANÝCH PRIESTOROV
---	---	---	OZNAČENIE REGULOVANÝCH PRIESTOROV
---	---	---	ZASTÁVKA SAD
---	---	---	MOST
---	---	---	LYŽIARSKY VLEK
---	---	---	ZIAZDOVÉ LYŽIARSKÉ TRATE
---	---	---	VODNÉ PLOCHY A TOKY
---	---	---	LEGISLATÍVNE REGULATÍVY
---	---	---	HRANICE PARCEL
---	---	---	KULTÚRNA PAMiatKA EVIDOVANÁ V ÚZKP (HRADSKO HAVRÁNK - K.Ú. LIPTOVSKÁ SIELNICA)
---	---	---	2. VODNÉ HOSPODÁRSTVO
---	---	---	VODOJEM (EXISTUJÚCI - K.Ú. LIPTOVSKÁ SIELNICA NAVRHOVANÝ - K.Ú. POTOK)
---	---	---	PRIVÁDZACIE VODOVODNÉ POTRUBIE
---	---	---	ROZVÁDZACIE VODOVODNÉ POTRUBIE
---	---	---	AUTOMATICKÁ DOTLÁČACIA STANICA
---	---	---	KANALIZÁCIA SPLAŠKOVÁ
---	---	---	ČERPAČIA STANICA
---	---	---	ČISTIČKA ODPADOVÝCH VOD
---	---	---	3. ENERGETIKA
---	---	---	VZDUŠNÉ VEDENIE ELEKTRICKEJ ENERGIE VN
---	---	---	VZDUŠNÉ VEDENIE ELEKTRICKEJ ENERGIE VN - ZRUŠIŤ
---	---	---	KÁBLOVÉ VEDENIE ELEKTRICKEJ ENERGIE VN
---	---	---	VZDUŠNÉ VEDENIE ELEKTRICKEJ ENERGIE NN
---	---	---	KÁBLOVÉ VEDENIE ELEKTRICKEJ ENERGIE NN
---	---	---	TRANSFORMÁTOROVÉ STANICE
---	---	---	TRANSFORMÁTOROVÉ STANICE - ZRUŠIŤ
---	---	---	DIAKOVÝ KÁBEL OPTICKÝ
---	---	---	SLABOPRÚDOVÉ ROZVODY
---	---	---	STL PLYNOVOD
---	---	---	4. VEREJNEPROSPESNÉ STAVBY
---	---	---	OZNAČENIE VEREJNEPROSPESNÝCH STAVIEB

LEGENDA OBJEKTOV

○ EXISTUJÚCE OBJEKTY
□ NAVRHOVANÉ OBJEKTY

BÝVANIE

1 - RODINNÉ DOMY
1b - BYTOVÝ DOM 6b.j.
2b - BYTOVÝ DOM 4b.j.

OBČIANSKA VYBAVENOSŤ

1. SOCIÁLNA INFRAŠTRUKTÚRA

B - ZDRAVOTNÍCTVO A SOCIÁLNE SLUŽBY

2 - VŠEOBECNÝ LEKÁR (ait. ZUBNÝ LEKÁR)
3 - ADOS - OPATROVATEĽSKÁ SLUŽBA

C. SPRÁVA A RIADENIE

3 - OBECNÝ ÚRAD
4 - POŠTOVÉ STREDISKO
5 - ZVONICA

D. OCHRANA PRED POŽIARMI

4 - POŽIARNA ZBRJOJNICA

E. OSVETA

5 - KNIZNICA VEREJNÁ
6 - KLUB MLADÝCH
7 - KLUB DŮCHODOVCŮ
8 - KLUB ZÁJMOVÝCH ORGANIZÁCIÍ

2. KOMERČNÁ OBČIANSKA VYBAVENOSŤ

H - MALOOBCHOD

6 - PREDAJNÁ POTRAVIN BOBROVNÍK
9 - PREDAJNÁ ROZLIČNÝ TOVAR TVAROŽNÁ
10 - PREDAJNÁ ROZLIČNÝ TOVAR HLINÍK

J. VEREJNÉ UBYTOVANIE

7 - VILA BOBRÍK
8 - CHATA PEPA
9 - CHATA PANORÁMA
10 - INDIVIDUÁLNE REKREAČNÉ DOMY V OBCI TVAROŽNÁ
11 - POŠTOVÉ STREDISKO
12 - INDIVIDUÁLNE REKREAČNÉ DOMY V OBCI BOBROVNÍK
13 - INDIVIDUÁLNE REKREAČNÉ DOMY V OBCI HLINÍK
11 - UBYTOVANIE NA SÚKROMÍ

I. VEREJNÉ STRAVOVANIE

14 - REŠTAVRÁCIA SALAŠ

K. SLUŽBY

15 - DOM SMŮTKU BOBROVNÍK
16a - CINTORÍN BOBROVNÍK
16b - CINTORÍN HLINÍK
16c - CINTORÍN TVAROŽNÁ

L. FINANČNÉ SLUŽBY

15 - BANKOVÉ SLUŽBY
16 - POISŤOVACIE SLUŽBY


VÝROBA A TECHNICKÁ VYBAVENOSŤ

17 - POĽNOHOSPODÁRSKE DRUŽSTVO
18 - SLOVAK TELECOM
19 - VEREJNÁ ŠTUDIÁ
20 - TELEVIZNÝ VYSIELAČ TVAROŽNÁ
21 - FARMÁ HLINÍK

REKREAČIA, TURIZMUS A CESTOVNÝ RUCH

17 - REKREAČNÉ DOMY (á 50m2/5 lôžok)
18 - PENZIÓN (á 50 lôžok)
19 - PREVÁDZKOVÝ OBJEKT + BUFET
20 - LYŽIARSKY VLEK 2x400m
21 - REKREAČNÉ DOMY (á 50m2/5 lôžok)
22 - REKREAČNÉ DOMY (á 60m2/6 lôžok)

44 - VILY SAVAS (k.ú. Liptovská Sielnica)
45 - HOTEL SAVAS
46 - PENZIÓN BOBRÍK
47 - BUNGALOVÝ BOBOR
48 - REKREAČNÉ DOMY (á 50m2/5 lôžok)
49 - REKREAČNÉ DOMY (á 50m2/5 lôžok v k.ú. Liptovská Sielnica)
50 - HOTEL KELTSKÁ VEŽA
51 - PREDAJNÁ POTRAVIN
52 - ŠPORTOVÉ CENTRUM
53 - AQUAPARK+VODNÝ SVET+KÚPALISKO SO VSTUPNÝM OBJEKTOM, SATŇAMI A BUFETOM
54 - CENTRUM VODNÝCH ŠPORTOV
55 - MUZEUM KOSTOL V K.Ú. LIPTOVSKÁ SIELNICA
56 - PREVÁDZKOVÁ BUDOVA LYŽIARSKOHO VLEKU S BUFETOM, SKI SERVIS, POŽIČOVŇA
57 - LYŽIARSKY VLEK 800m
58 - PENZIÓN (á 30 lôžok)
59 - REKREAČNÉ DOMY (á 70m2/6 lôžok)
60 - REKREAČNÉ DOMY (á 120m2/8 lôžok)
61 - APARTMÁNOVÉ DOMY (á 8 apartmánov, 1 apartmán/4lôžka)
62 - HOTEL S RESTAURÁCIU
63 - VODNÝ SVET, ZABAVNÝ PARK PRE DETI, BOWLING, HERŇA, OBCHODY
64 - VYHLADKOVÁ VEŽA
65 - BOBOVÉ DRÁHY
66 - REKREAČNÉ DOMY (á 50m2/5 lôžok)
67 - REKREAČNÉ DOMY (á 60m2/6 lôžok)
68 - PENZIÓN (á 20 lôžok)

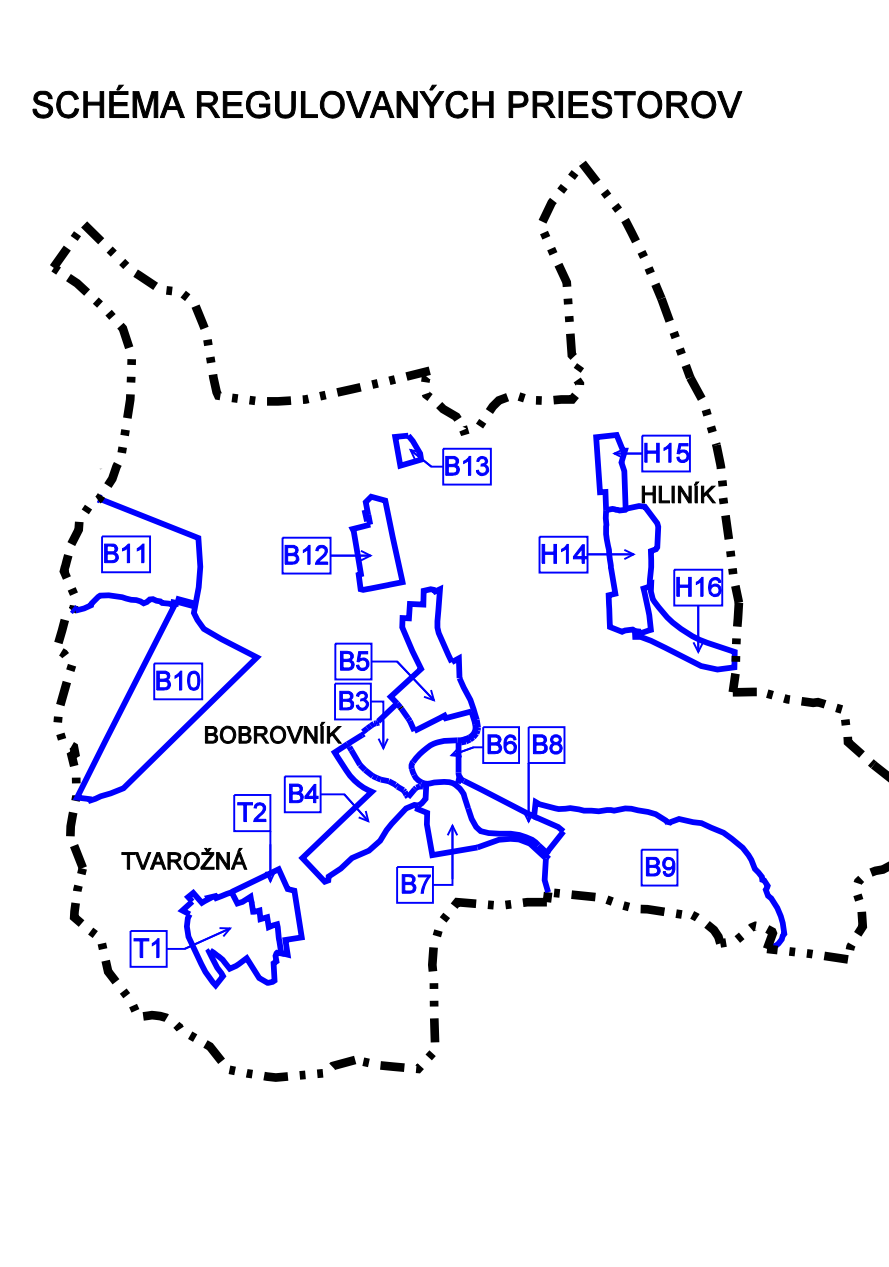

2. PRE TECHNICKÚ VYBAVENOSŤ

VS 2.1. REKONŠTRUKCIA PRIVODNÉHO VODOVODU Z OBCE VLAŠKY
VS 2.2. ROZŠÍRENIE AKUMULÁCIE VODOJEMU ZO 100 NA 500M3
ALT. VS 2.1. REALIZÁCIA PRIVODNÉHO VODOVODU Z OBCE POTOK
ALT. VS 2.2. REALIZÁCIA VODOJEMU V OBCI POTOK
VS 2.3. REALIZÁCIA A ROZŠÍRENIE MIESTNYCH ROZVODOV VODY A ATS STANICE
VS 2.4. REALIZÁCIA ROZVODOV KANALIZÁCIE A PREČERPÁVAČEJ STANICE
VS 2.5. REALIZÁCIA ČOV (RP B9)
VS 2.6. REALIZÁCIA ČOV (RP H14)
VS 2.7. ROZŠÍRENIE ELEKTRICKÝCH ROZVODOV VN
VS 2.8. REALIZÁCIA 15 NOVÝCH TRANSFORMÁTOROVÝCH STANÍC (TS)
TS 1-5 - RP. B9
TS 6 - RP. B9
TS 7 - RP. B7
TS 8 - RP. B4
TS 9 - RP. B5
TS 10 - RP. B5
TS 11 - RP. B10
TS 12 - RP. B11
TS 13 - RP. H14
TS 14 - RP. T1
TS 15 - RP. T2
VS 2.9. ROZŠÍRENIE ELEKTRICKÝCH ROZVODOV NN
VS 2.10. REALIZÁCIA ROZVODOV PLYNU.

Architektonický ateliér **GAM** Nám.A.Hlinku 27,Ružomberok

ÚZEMNÝ PLÁN OBCE BOBROVNÍK

NÁZOV VÝKRESU: VÝKRES RIEŠENIA VEREJNÉHO TECHNICKÉHO VYBAVENIA A VEREJNEPROSPESNÉ STAVBY

OBJEDNÁVATEĽ DOKUMENTÁCIE: OBEC - BOBROVNÍK

AUTORI RIEŠENIA: ING.ARCH. MARIÁN GOČ, AUTORIZOVANÝ ARCHITEKT

ODBORNÁ SPOLUPRÁCA: ING.PETER GAŽÍK, ING.STANISLAV TABAČEK, ING.ANTON GALAS, ING.ANTON TURAN, JANKA RECHTORIKOVÁ, MÁRIA HATNÁNKOVÁ

ČÍSLO ZAKAZKY: 263 - 21

DATUM: DECEMBER 2006

MIERKA VÝKRESU: 1 : 5 000

ČÍSLO VÝKRESU: 5