


ÚZEMNÝ PLÁN OBCE BOBROVNÍK

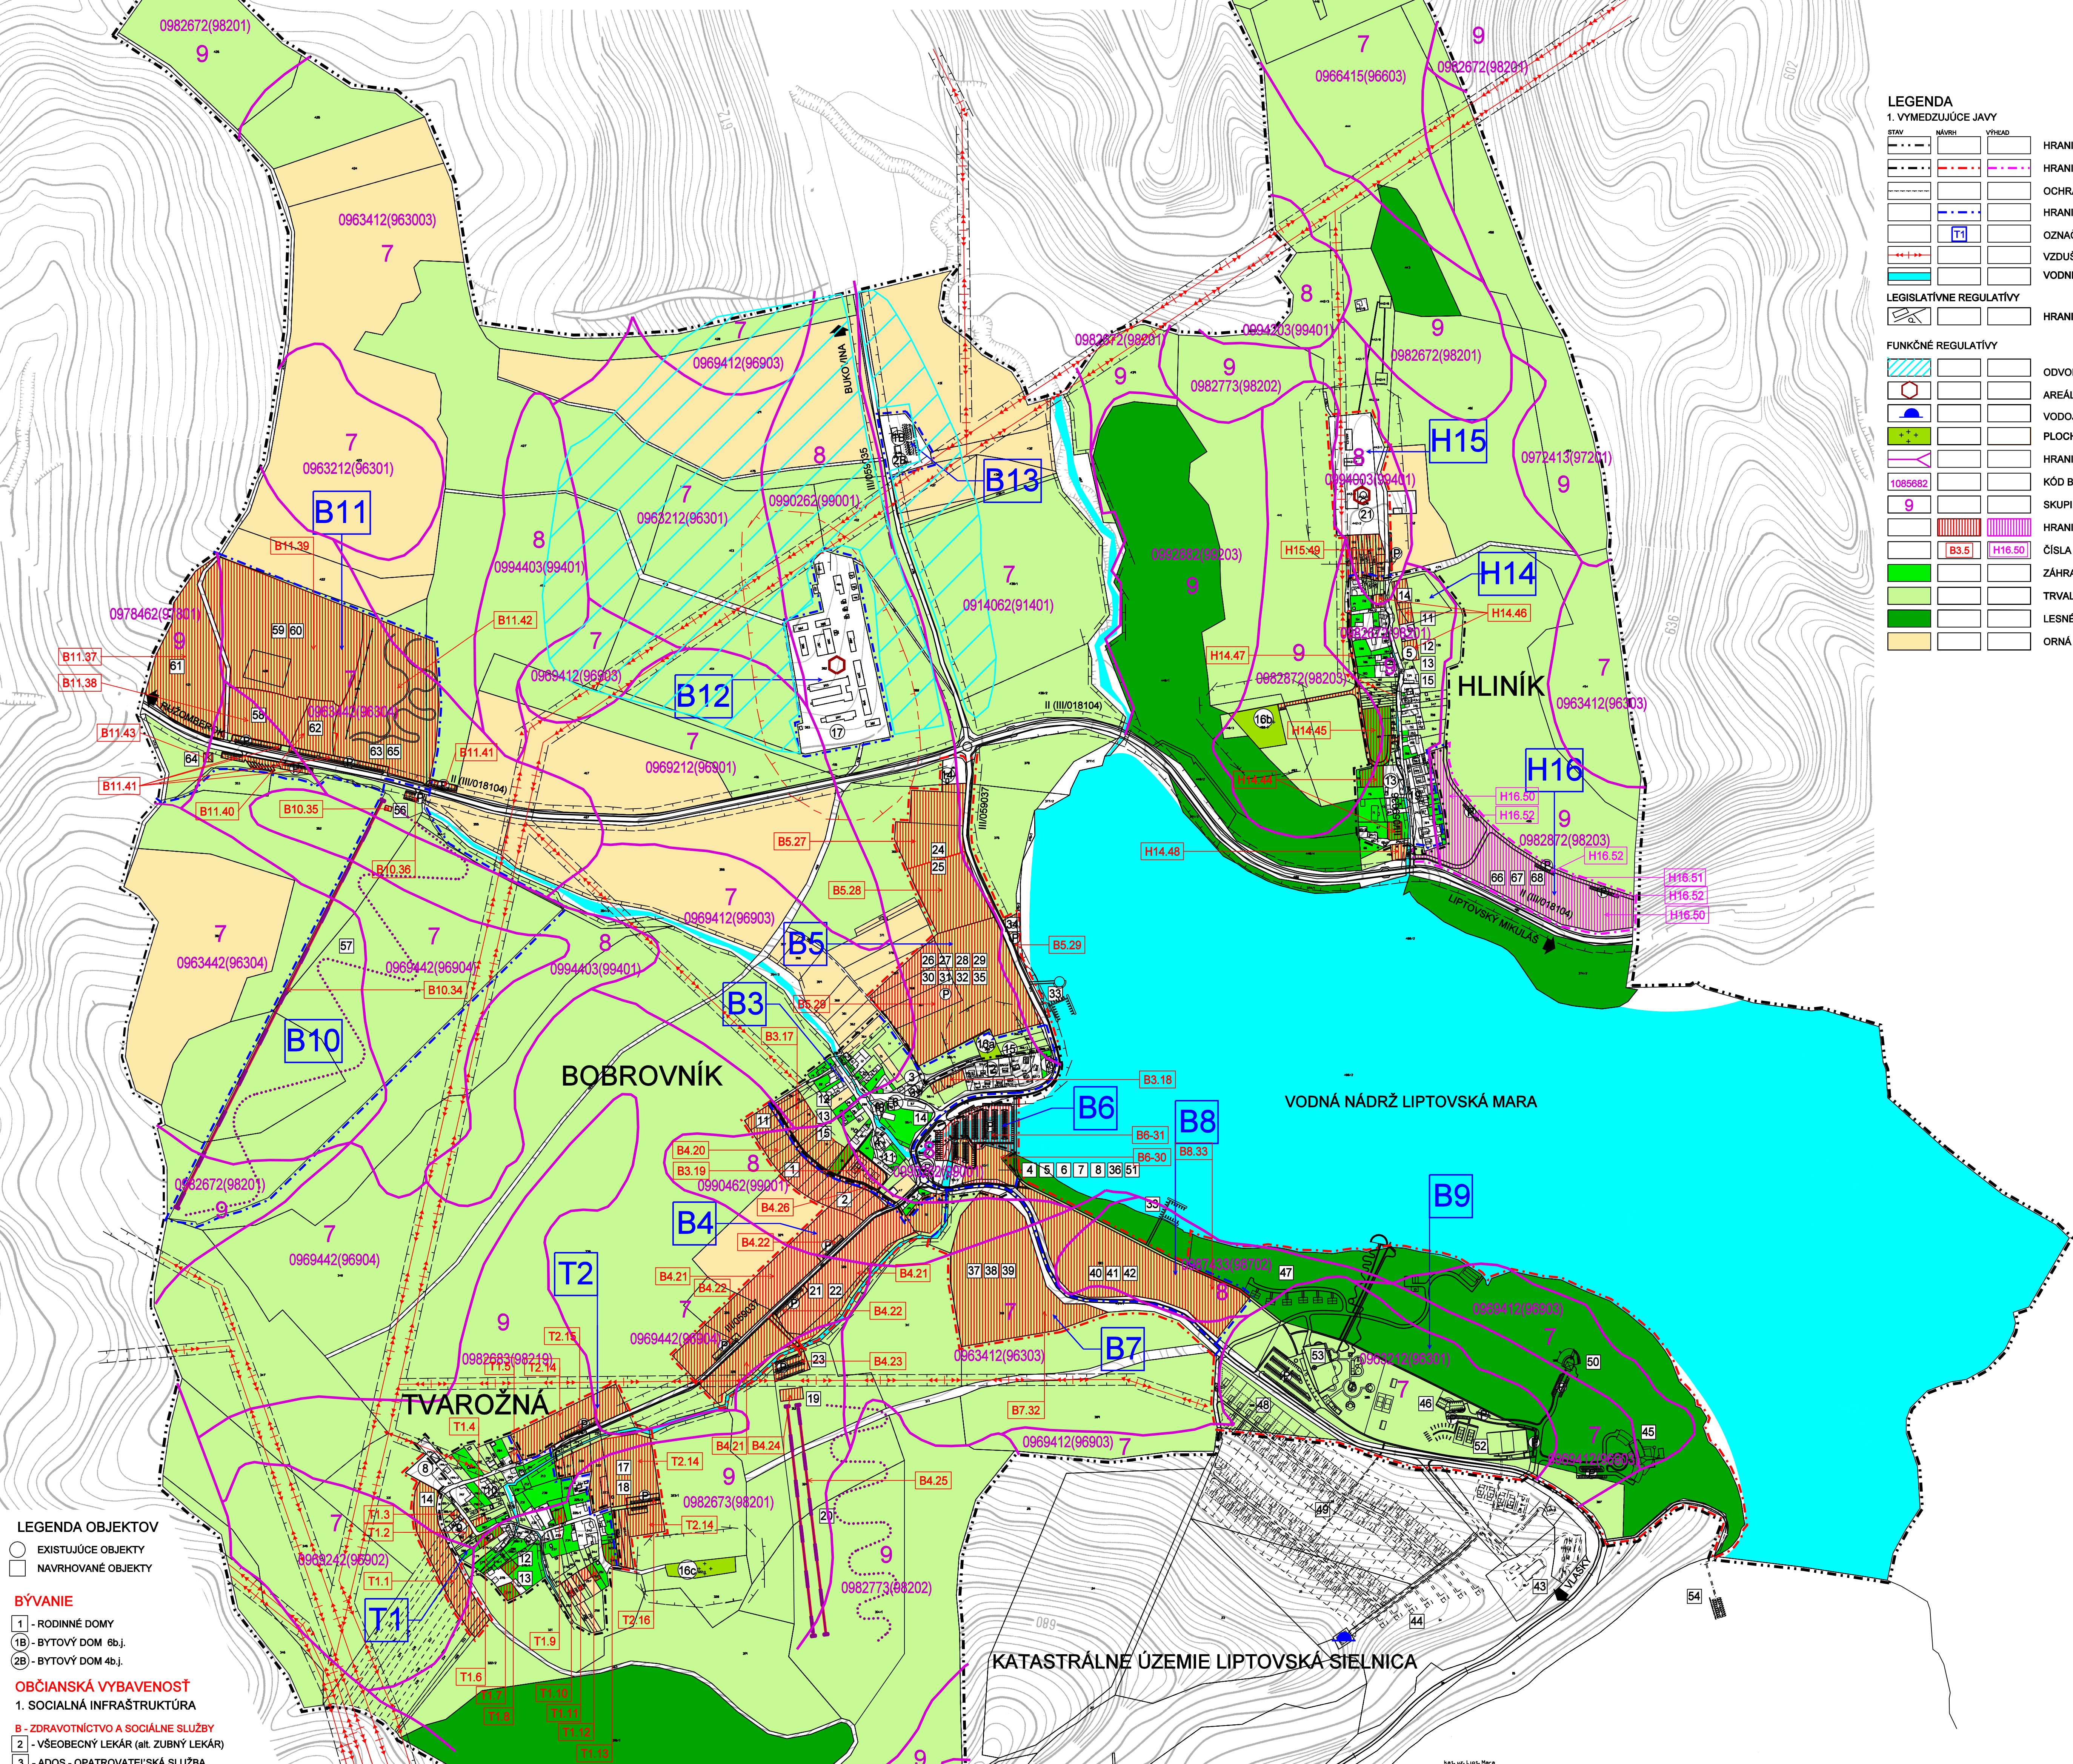

LEGENDA

1. VYMEDZUJÚCE JAVY

---	HRANICA KATASTRÁLNEHO ÚZEMIA
- - -	HRANICA ZASTAVANÉHO ÚZEMIA OBCE K 1.1.1990
---	OCHRANNÉ PÁSMA(VN-10m, TS-10m, CESTA III. triedy-20)
---	HRANICA REGULOVANÝCH PRIESTOROV
---	OZNAČENIE REGULOVANÝCH PRIESTOROV
---	VZDUŠNÉ VEDENIE ELEKTRICKEJ ENERGIE VN
---	VODNÉ TOKY

LEGISLATÍVNE REGULATÍVY

---	HRANICE PARCEL
-----	----------------

FUNKČNÉ REGULATÍVY

---	ODVODNENIE
---	AREÁLY POĽNOHOSPODÁRSKÝCH SUBJEKTOV
---	VODOJEM
---	PLOCHY CINTORÍNOV
---	HRANICA BONITOVANEJ PÔDNO-ÉKOLOGICKEJ JEDNOTKY (BPEJ)
---	KÓD BPEJ
---	SKUPINA BPEJ
---	HRANICA LOKALITY PREDPOKLADANÉHO ODŤAIA PP
---	ČÍSLA LOKALITY
---	ZÁHRADY
---	TRVALÉ TRÁVNE PORASTY
---	LESNÉ POZEMKY
---	ORNÁ PÔDA

LEGENDA OBJEKTOV

○ EXISTUJÚCE OBJEKTY
□ NAVRHOVANÉ OBJEKTY

BÝVANIE

1 - RODINNÉ DOMY
1B - BYTOVÝ DOM 6b.j.
2B - BYTOVÝ DOM 4b.j.

OBČIANSKA VYBAVENOSŤ

1. SOCIÁLNA INFRAŠTRUKTÚRA

B - ZDRAVOTNÍCTVO A SOCIÁLNE SLUŽBY
2 - VŠEOBECNÝ LEKÁR (ait. ZUBNÝ LEKÁR)
3 - ADOS - OPATROVATEĽSKÁ SLUŽBA

C - SPRÁVA A RIADENIE
3 - OBECNÝ ÚRAD
4 - POŠTOVÉ STREDISKO
5 - ZVONICA

D - OCHRANA PRED POŽIARMI
4 - POŽIARNA ZBRONICA

E - OSVETA
5 - KNIZNICA VEREJNÁ
6 - KLUB MLADÝCH
7 - KLUB DŮCHODOVCŮ
8 - KLUB ZÁUJMOVÝCH ORGANIZÁCIÍ

2. KOMERČNÁ OBČIANSKA VYBAVENOSŤ

H - MALOOBCHOD
6 - PREDAJŇA POTRAVIN BOBROVNÍK
9 - PREDAJŇA ROZLIČNÝ TOVAR TVAROŽNÁ
10 - PREDAJŇA ROZLIČNÝ TOVAR HLINÍK

J - VEREJNÉ UBYTOVANIE
7 - VILA BOBRÍK
8 - CHATA PEPA
9 - CHATA PANORÁMA
10 - INDIVIDUÁLNE REKREAČNÉ DOMY V OBCI TVAROŽNÁ
11 - POŠTOVÉ STREDISKO
12 - INDIVIDUÁLNE REKREAČNÉ DOMY V OBCI BOBROVNÍK
13 - INDIVIDUÁLNE REKREAČNÉ DOMY V OBCI HLINÍK
11 - UBYTOVANIE NA SÚKROMÍ

I - VEREJNÉ STRAVOVANIE
14 - RESTAURÁCIA SALAS

K - SLUŽBY

15 - DOM SMŮTKU BOBROVNÍK
16a - CINTORÍN BOBROVNÍK
16b - CINTORÍN HLINÍK
16c - CINTORÍN TVAROŽNÁ
12 - NEVÝROBNÉ SLUŽBY
13 - OPRAVA TOVARU A POTRIEB PRE DOMÁCNOSŤ
14 - ZBER SEPAROVANÉHO ODPADU

L - FINANČNÉ SLUŽBY

15 - BANKOVÉ SLUŽBY
16 - POISŤOVACIE SLUŽBY


VÝROBA A TECHNICKÁ VYBAVENOSŤ

17 - POĽNOHOSPODÁRSKE DRUŽSTVO
18 - SLOVAK TELECOM
19 - VEREJNÁ STUĎNÁ
20 - TELEVÍZNY VYSIELAČ TVAROŽNÁ
21 - FARMA HLINÍK

REKREAČIA, TURIZMUS A CESTOVNÝ RUCH

17 - REKREAČNÉ DOMY (á 50m²/5 lôžok)
18 - PENZIÓN (á 50 lôžok)
19 - PREVÁDZKOVÝ OBJEKT + BUFET
20 - LYŽIARSKY VLEK 2x400m
21 - REKREAČNÉ DOMY (á 50m²/5 lôžok)
22 - REKREAČNÉ DOMY (á 60m²/6 lôžok)

44 - VILY SAVAS (k.ú. Liptovská Sielnica)
45 - HOTEL SAVAS
46 - PENZIÓN BOBRÍK
47 - BUNGALOVY BOBOR
48 - REKREAČNÉ DOMY (á 50m²/5 lôžok)
49 - REKREAČNÉ DOMY (á 50m²/5 lôžok v k.ú. Liptovská Sielnica)
50 - HOTEL KELTSKÁ VEŽA
51 - PREDAJŇA POTRAVIN
52 - ŠPORTOVÉ CENTRUM
53 - AQUAPARK+VODNÝ SVET+KÚPALSKO SO VSTUPNÝM OBJEKTOM, SÁTRAMI A BUFETOM
54 - CENTRUM VODNÝCH ŠPORTOV
55 - MÚZEUM KOSTOL V K.Ú. LIPTOVSKÁ SIELNICA
56 - PREVÁDZKOVÁ BUDOVA LYŽIARSKOHO VLEKU S BUFETOM, SKI SERVIS, POŽIČOVŇA
57 - LYŽIARSKY VLEK 800m
58 - PENZIÓN (á 30 lôžok)
59 - REKREAČNÉ DOMY (á 70m²/6 lôžok)
60 - REKREAČNÉ DOMY (á 120m²/6 lôžok)
61 - APARTMÁNOVÉ DOMY (á 8 apartmánov, 1 apartmán/4lôžka)
62 - HOTEL S RESTAURÁCIOU
63 - VODNÝ SVET, ZÁBAVNÝ PARK PRE DETI, BOWLING, HERŇA, OBCHODY
64 - VYHLADKOVÁ VEŽA
65 - BOBOVÉ DRÁHY
66 - REKREAČNÉ DOMY (á 50m²/5 lôžok)
67 - REKREAČNÉ DOMY (á 60m²/6 lôžok)
68 - PENZIÓN (á 20 lôžok)

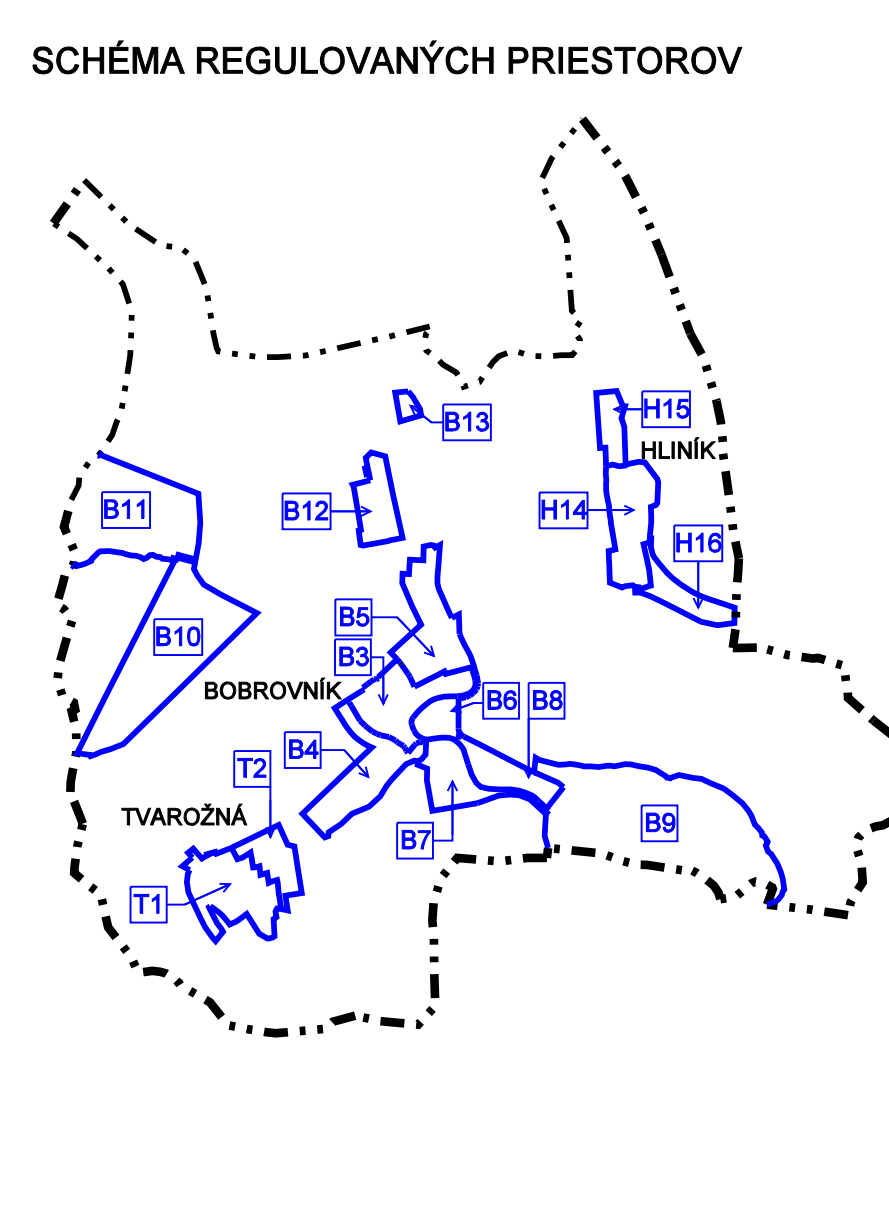

Architektonický ateliér **Gam** Nám.A.Hlinku 27,Ružomberok

ÚZEMNÝ PLÁN OBCE BOBROVNÍK

NÁZOV VÝKRESU :
VÝKRES ZÁBEROV POĽNOHOSPODÁRSKEJ PÔDY NA STAVEBNÉ A INÉ ZÁMERY

OBJEDNÁVATEĽ DOKUMENTÁCIE: OBEC - BOBROVNÍK

AUTORI RIEŠENIA: ING.ARCH. MARIÁN GOČ, AUTORIZOVANÝ ARCHITEKT

COBRNÁ SPOLUPRÁCA: ING.PETER GAŽÍK, ING.STANISLAV TABAČEK, ING.ANTON GALAS, ING.ANTON TURAN, JANKA RECHTORÍKOVÁ, Mária HATRÁNKOVÁ

ČÍSLO ZÁKAZKY: 263 - 21

DATUM: DECEMBER 2006

MIERKA VÝKRESU: 1 : 5 000

ČÍSLO VÝKRESU: 7