


# ÚZEMNÝ PLÁN OBCE BOBROVNÍK

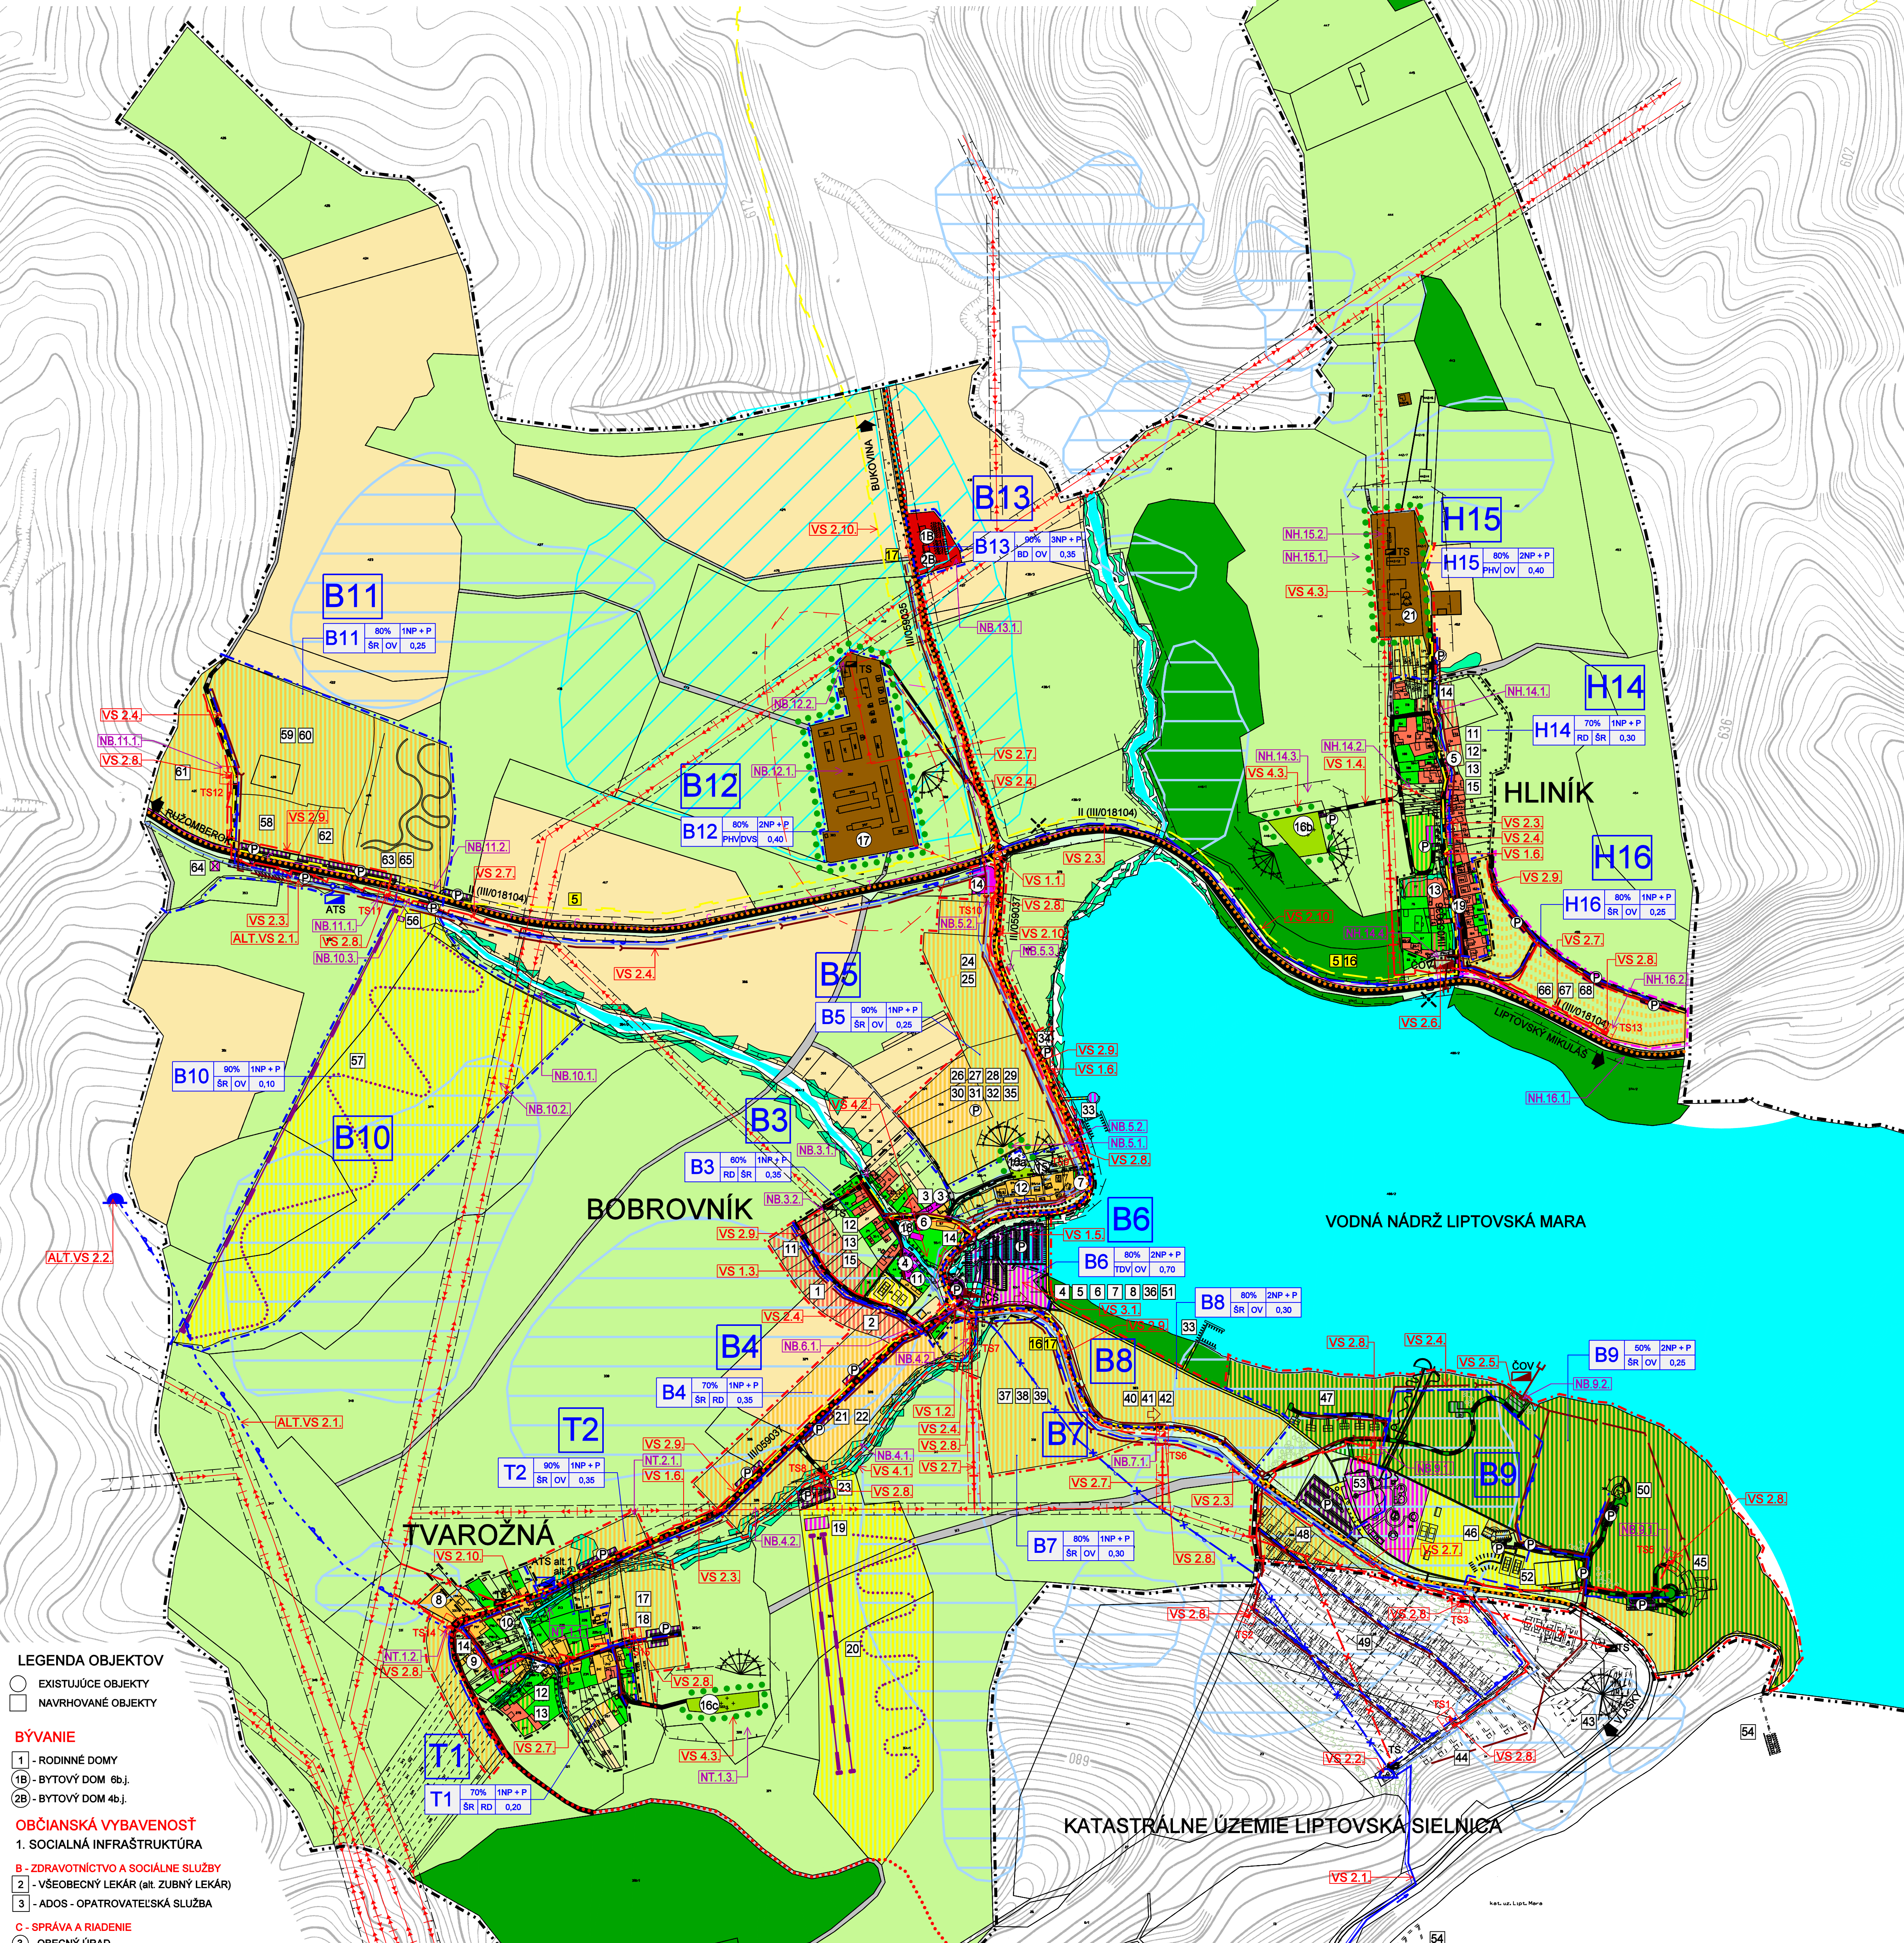

### LEGENDA

#### 1. VYMEDZUJÚCE JAVY

STAV	NÁVH	VÝHĽAD	HRANICA KATASTRÁLNEHO ÚZEMIA
---	---	---	HRANICA ZASTAVANÉHO ÚZEMIA OBCE K 1.1.1990
---	---	---	OCHRANNÉ PÁSMA(VN-10m, TS-10m, CESTA III. triedy-20m)
---	---	---	VODNÉ TOKY-6m, POĽNOH. DRUŽSTVO A CINTORIN-60m
---	---	---	HRANICA REGULOVANÝCH PRIESTOROV
---	---	---	OZNAČENIE REGULOVANÝCH PRIESTOROV
---	---	---	VODNÉ PLOCHY A TOKY
---	---	---	ODVODNENIE

#### LEGISLATÍVNE REGULATÍVY

---	---	---	HRANICE PARCEL
---	---	---	KULTÚRNA PAMiatKA EVIDOVANÁ V ÚZKP (HRADISKO HAVRÁŇOK - K.Ú. LIPTOVSKÁ SIELNICA)

#### FUNKČNÉ REGULATÍVY

---	---	---	PLOCHY BÝVANIA V RODINNÝCH DOMOCH
---	---	---	PLOCHY BÝVANIA V BYTOVÝCH DOMOCH
---	---	---	PLOCHY OBČIANSKEJ VYBAVENOSTI
---	---	---	PLOCHY REKREÁCIE A CR
---	---	---	PLOCHY CINTORÍNOV
---	---	---	PLOCHY ZARIADENÍ POĽNOHOSPODÁRSKEJ VÝROBY
---	---	---	PLOCHY VÝROBY, SKLADOV, ZARIADENÍ TECHN. VYBAVENOSTI
---	---	---	PLOCHY VEREJNE PRÍSTUPNEJ ZELENE, PARKY
---	---	---	PLOCHY VEREJNE NEPRÍSTUPNEJ ZELENE
---	---	---	TRVALÉ TRÁVNE PORASTY
---	---	---	PLOCHA LESOV
---	---	---	ORNÁ PÓDA
---	---	---	ZOSUVNÉ ÚZEMIA
---	---	---	SKUPINY VEGETÁCIE (BREHOVÝ PORAST, NELESNÁ DREVINOVÁ VEGETÁCIA)
---	---	---	SOLITERY ZELENE
---	---	---	IZOLAČNÁ ZELEŇ
---	---	---	PLOCHY VEREJNÝCH PRIESTOROV S PRIORITOU AUTOMOBILOVÉHO POHYBU
---	---	---	POĽNÉ CESTY
---	---	---	PLOCHY VEREJNÝCH PRIESTOROV S PRIORITOU PEŠIEHO POHYBU
---	---	---	PLOCHY VEREJNÝCH PRIESTOROV S PRIORITOU CYKLISTICKÉHO POHYBU
---	---	---	PARKOVISKO
---	---	---	MALÁ OKRUŽNÁ KRÍŽOVATKA (MOK)
---	---	---	MOST
---	---	---	ZASTÁVKA SAD
---	---	---	TURISTICKÝ CHODNÍK
---	---	---	CYKLOTURISTICKÁ TRASA
---	---	---	PORADOVÉ ČÍSLO CYKLOTURISTICKEJ TRASY
---	---	---	LYŽIARSKY VLEK
---	---	---	ZIAZDOVÉ LYŽIARSKÉ TRATE

#### REGULATÍVY PRIESTOROV

---	---	---	KÓD REGULOVANÉHO PRIESTORU
---	---	---	% ZASTUPENIE HLAVNEJ FUNKCIE
---	---	---	PODLAŽNOSŤ
---	---	---	KOEFICIENT ZASTAVANOSTI
---	---	---	HLAVNÁ FUNKCIA, DOPLŇKOVÁ FUNKCIA
---	---	---	OZNAČENIE REGULOVANÉHO PRIESTORU

#### ZOZNAM HLAVNÝCH FUNKCIÍ

RD	-	BÝVANIE V RODINNÝCH DOMOCH
BD	-	BÝVANIE V BYTOVÝCH DOMOCH
OV	-	OBČIANSKA VYBAVENOSŤ, SOCIÁLNA INFRAŠTRUKTÚRA
TDV	-	TECHNICKÁ A DOPRAVNÁ VYBAVENOSŤ
SR	-	ŠPORT A REKREÁCIA
PHV	-	POĽNOHOSPODÁRSKA VÝROBA
NB.3.1	-	OZNAČENIE NEZASTAVITELNÝCH PLOCH
---	-	VÝZNAMNÝ POHĽADOVÝ UHOL
---	-	VÝZNAMNÁ KRAJINÁSIELNICA/PANORÁMA - VODNÁ NÁDRŽ LIPTOVSKÁ MARA

#### 2. VODNÉ HOSPODÁRSTVO

---	---	---	VODOJEM (EXISTUJÚCI - K.Ú. LIPTOVSKÁ SIELNICA)
---	---	---	NAVROHOVANÝ - K.Ú. PŮTOK
---	---	---	PRIVÁDZIE VODOVODNE POTRUBIE
---	---	---	ROZVÁDZACIE VODOVODNÉ POTRUBIE
---	---	---	AUTOMATIZÁČIA DOTLAČIACIA STANICA
---	---	---	KANALIZÁČIA SPLAŠKOVÁ
---	---	---	ČERPAČIA STANICA
---	---	---	ČISTIČKA ODPADOVÝCH VŮD

#### 3. ENERGETIKA

---	---	---	VZDUŠNÉ VEDENIE ELEKTRICKEJ ENERGIE VN
---	---	---	VZDUŠNÉ VEDENIE ELEKTRICKEJ ENERGIE VN - ZRUŠIŤ
---	---	---	KÁBLOVÉ VEDENIE ELEKTRICKEJ ENERGIE VN
---	---	---	VZDUŠNÉ VEDENIE ELEKTRICKEJ ENERGIE NN
---	---	---	KÁBLOVÉ VEDENIE ELEKTRICKEJ ENERGIE NN
---	---	---	TRANSFORMÁTOROVÉ STANICE
---	---	---	TRANSFORMÁTOROVÉ STANICE - ZRUŠIŤ
---	---	---	DIAĽKOVÝ KÁBEL OPTICKÝ
---	---	---	SLABOPRŮDOVÉ ROZVODY
---	---	---	STL PLYNOVOD

#### 4. VEREJNOPROSPEŠNÉ STAVBY

---	---	---	OZNAČENIE VEREJNOPROSPEŠNÝCH STAVIEB
-----	-----	-----	--------------------------------------

#### LEGENDA OBJEKTOV

○	EXISTUJÚCE OBJEKTY
□	NAVROHOVANÉ OBJEKTY

#### BÝVANIE

1	- RODINNÉ DOMY
1b	- BYTOVÝ DOM 6b.j.
2b	- BYTOVÝ DOM 4b.j.

#### OBČIANSKA VYBAVENOSŤ

##### 1. SOCIÁLNA INFRAŠTRUKTÚRA

B	- ZDRAVOTNÍCTVO A SOCIÁLNE SLUŽBY
2	- VŠEOBECNÝ LEKÁR (ait. ZUBNÝ LEKÁR)
3	- ADOS - OPATROVATEĽSKÁ SLUŽBA

##### 2. KOMERČNÁ OBČIANSKA VYBAVENOSŤ

H	- MALOOBCHOD
9	- PREDAJNÁ POTRAVIN BOBROVNÍK
10	- PREDAJNÁ ROZLIČNÝ TOVAR TVAROŽNÁ
10	- PREDAJNÁ ROZLIČNÝ TOVAR HLINÍK

##### 3. VEREJNÉ UBYTOVANIE

7	- VILA BOBRÍK
8	- CHATA PANORÁMA
10	- INDIVIDUÁLNE REKREAČNÉ DOMY V OBCI TVAROŽNÁ
11	- POŠTOVÉ STREDISKO
12	- INDIVIDUÁLNE REKREAČNÉ DOMY V OBCI BOBROVNÍK
13	- INDIVIDUÁLNE REKREAČNÉ DOMY V OBCI HLINÍK
11	- UBYTOVANIE NA SÚKROMÍ

##### 4. VEREJNÉ STRAVOVANIE

14	- REštaURÁCIA SALAŠ
----	---------------------

#### LEGENDA OBJEKTOV (cont.)

##### OBČIANSKA VYBAVENOSŤ (cont.)

##### 2. KOMERČNÁ OBČIANSKA VYBAVENOSŤ (cont.)

6	- PREDAJNÁ POTRAVIN BOBROVNÍK
9	- PREDAJNÁ ROZLIČNÝ TOVAR TVAROŽNÁ
10	- PREDAJNÁ ROZLIČNÝ TOVAR HLINÍK

##### 3. VEREJNÉ UBYTOVANIE (cont.)

7	- VILA BOBRÍK
8	- CHATA PANORÁMA
10	- INDIVIDUÁLNE REKREAČNÉ DOMY V OBCI TVAROŽNÁ
11	- POŠTOVÉ STREDISKO
12	- INDIVIDUÁLNE REKREAČNÉ DOMY V OBCI BOBROVNÍK
13	- INDIVIDUÁLNE REKREAČNÉ DOMY V OBCI HLINÍK
11	- UBYTOVANIE NA SÚKROMÍ

##### 4. VEREJNÉ STRAVOVANIE (cont.)

14	- REštaURÁCIA SALAŠ
----	---------------------

### ÚZEMNÝ PLÁN OBCE BOBROVNÍK

**KOMPLEXNÝ VÝKRES PRIESTOROVÉHO USPORIADANIA A FUNKČNEHO VYUŽITIA ZASTAVANÉHO ÚZEMIA A VEREJNOPROSPEŠNÉ STAVBY**

OBJEDNÁVATEĽ: OBEC - BOBROVNÍK

AUTORI: ING. ARCH. MARIÁN GOČ, AUTORIZOVANÝ ARCHITEKT


DOBORNÁ SPOLUPRÁCA: ING. PETER GAŽÍK, ING. STANISLAV TABAČEK, ING. ANTON GALAS, ING. ANTON TURAN, JANKA RECHTORIKOVÁ, MÁRIA HATNÁNKOVÁ

ČÍSLO ZAKAZKY: 263 - 21

DATUM: DECEMBER 2008

MIERKA VÝKRESU: 1 : 5 000

ČÍSLO VÝKRESU: 3

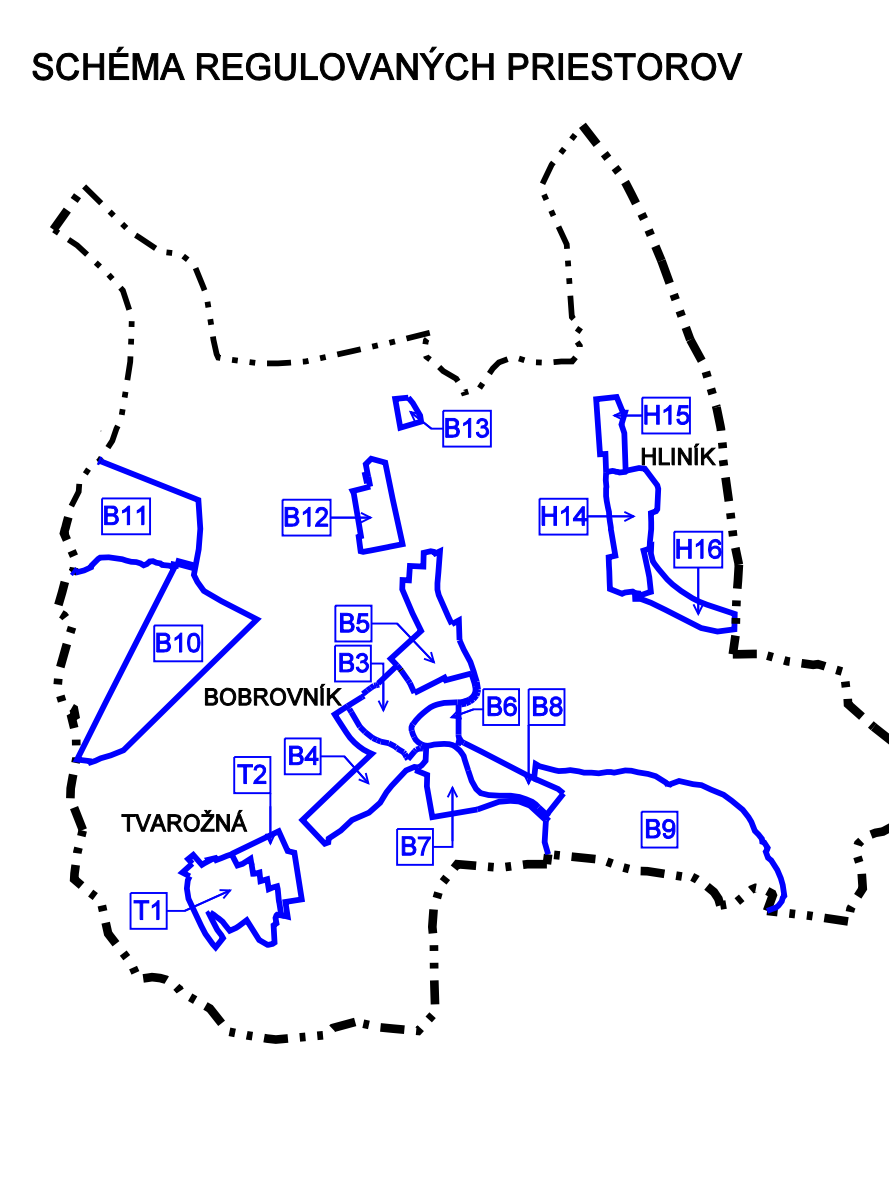

#### LEGENDA OBJEKTOV (cont.)

##### OBČIANSKA VYBAVENOSŤ (cont.)

##### 2. KOMERČNÁ OBČIANSKA VYBAVENOSŤ (cont.)

6	- PREDAJNÁ POTRAVIN BOBROVNÍK
9	- PREDAJNÁ ROZLIČNÝ TOVAR TVAROŽNÁ
10	- PREDAJNÁ ROZLIČNÝ TOVAR HLINÍK

##### 3. VEREJNÉ UBYTOVANIE (cont.)

7	- VILA BOBRÍK
8	- CHATA PANORÁMA
10	- INDIVIDUÁLNE REKREAČNÉ DOMY V OBCI TVAROŽNÁ
11	- POŠTOVÉ STREDISKO
12	- INDIVIDUÁLNE REKREAČNÉ DOMY V OBCI BOBROVNÍK
13	- INDIVIDUÁLNE REKREAČNÉ DOMY V OBCI HLINÍK
11	- UBYTOVANIE NA SÚKROMÍ

##### 4. VEREJNÉ STRAVOVANIE (cont.)

14	- REštaURÁCIA SALAŠ
----	---------------------

#### LEGENDA OBJEKTOV (cont.)

##### OBČIANSKA VYBAVENOSŤ (cont.)

##### 2. KOMERČNÁ OBČIANSKA VYBAVENOSŤ (cont.)

6	- PREDAJNÁ POTRAVIN BOBROVNÍK
9	- PREDAJNÁ ROZLIČNÝ TOVAR TVAROŽNÁ
10	- PREDAJNÁ ROZLIČNÝ TOVAR HLINÍK

##### 3. VEREJNÉ UBYTOVANIE (cont.)

7	- VILA BOBRÍK
8	- CHATA PANORÁMA
10	- INDIVIDUÁLNE REKREAČNÉ DOMY V OBCI TVAROŽNÁ
11	- POŠTOVÉ STREDISKO
12	- INDIVIDUÁLNE REKREAČNÉ DOMY V OBCI BOBROVNÍK
13	- INDIVIDUÁLNE REKREAČNÉ DOMY V OBCI HLINÍK
11	- UBYTOVANIE NA SÚKROMÍ

##### 4. VEREJNÉ STRAVOVANIE (cont.)

14	- REštaURÁCIA SALAŠ
----	---------------------