


ÚZEMNÝ PLÁN OBCE BOBROVNÍK

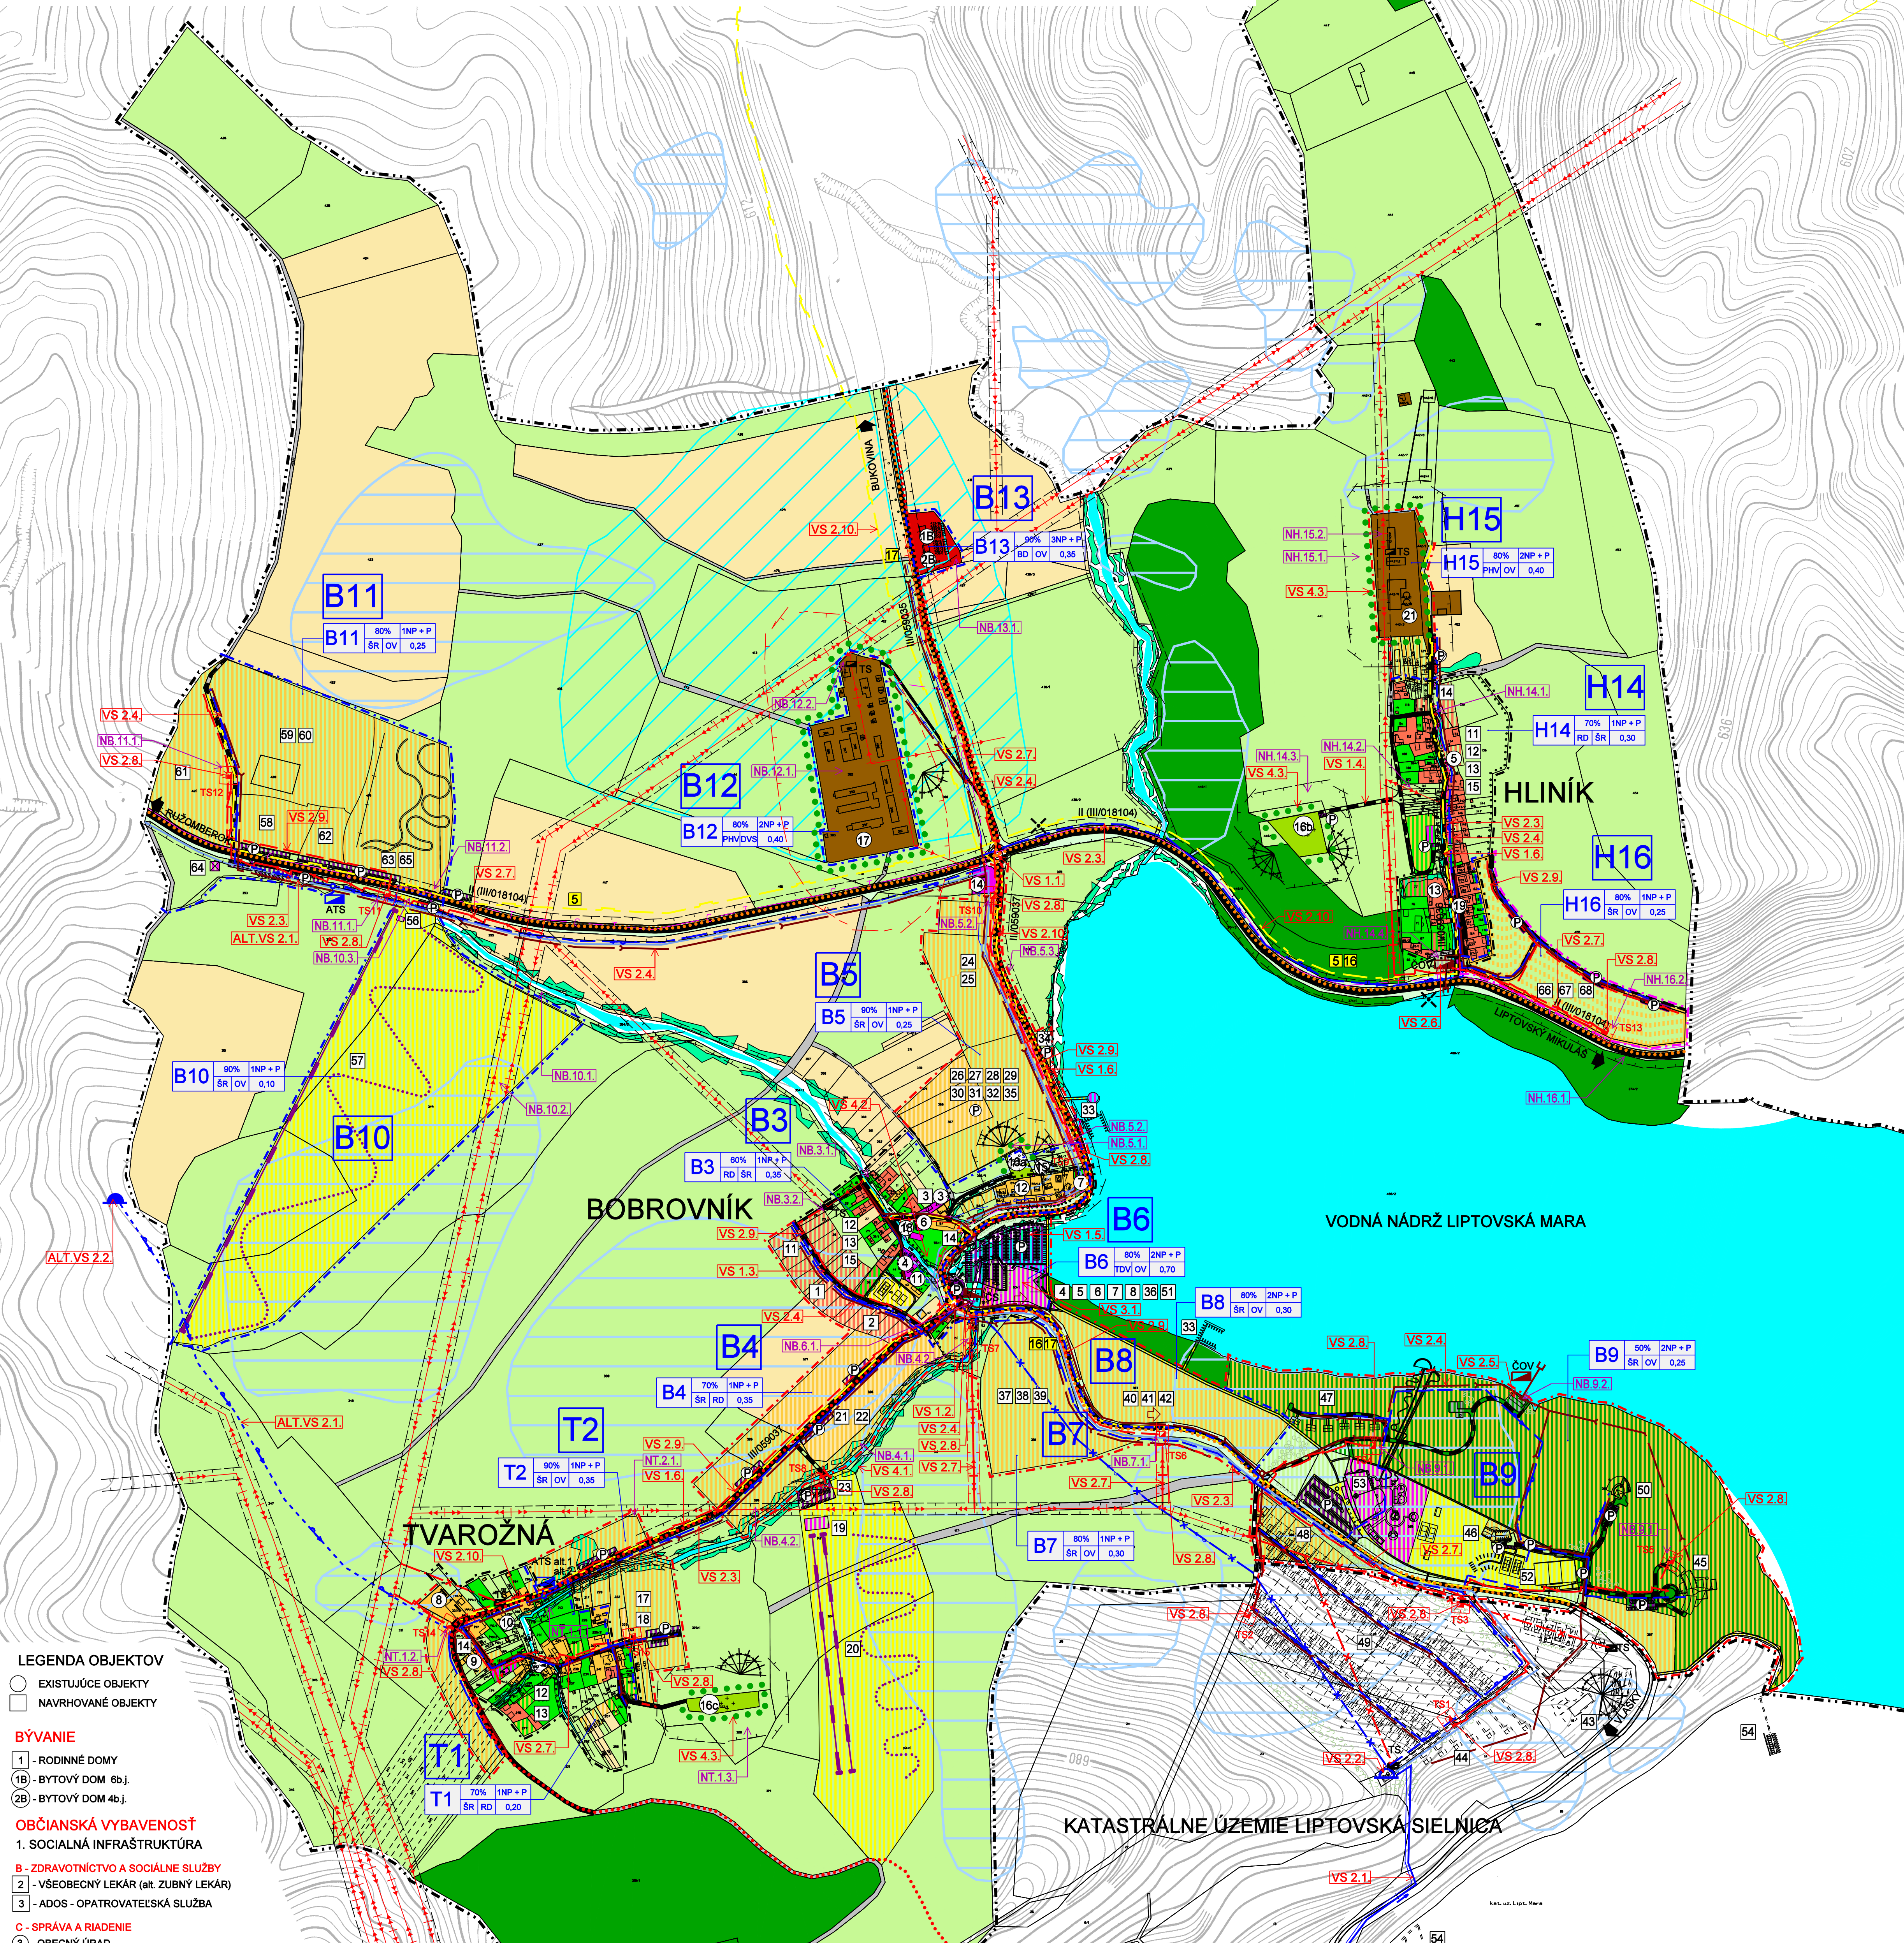

LEGENDA

1. VYMEDZUJÚCE JAVY

STAV	NÁVH	VÝHĽAD	HRANICA KATASTRÁLNEHO ÚZEMIA
			HRANICA ZASTAVANÉHO ÚZEMIA OBCE K 1.1.1990
			OCHRANNÉ PÁSMA(VN-10m, TS-10m, CESTA III. triedy-20m)
			VODNÉ TOKY-6m, POLNICH, DRUŽSTVO A CINTORIN-60m)
			HRANICA REGULOVANÝCH PRIESTOROV
			OZNAČENIE REGULOVANÝCH PRIESTOROV
			VODNÉ PLOCHY A TOKY
			ODVODNENIE

LEGISLATÍVNE REGULATÍVY

		HRANICE PARCEL
		KULTÚRNA PAMiatKA EVIDOVANÁ V ÚZKP (HRADISKO HAVRÁNKOV - K.Ú. LIPTOVSKÁ SIELNICA)

FUNKČNÉ REGULATÍVY

		PLOCHY BÝVANIA V RODINNÝCH DOMOCH
		PLOCHY BÝVANIA V BYTOVÝCH DOMOCH
		PLOCHY OBČIANSKEJ VYBAVENOSTI
		PLOCHY REKREÁCIE A CR
		PLOCHY CINTORÍNOV
		PLOCHY ZARIADENÍ POĽNOHOSPODÁRSKEJ VÝROBY
		PLOCHY VÝROBY, SKLADOV, ZARIADENÍ TECHN. VYBAVENOSTI
		PLOCHY VEREJNE PRÍSTUPNEJ ZELENE, PARKY
		PLOCHY VEREJNE NEPRÍSTUPNEJ ZELENE
		TRVALÉ TRÁVNE PORASTY
		PLOCHA LESOV
		ORNÁ PÓDA
		ZOSUVNÉ ÚZEMIA
		SKUPINY VEGETÁCIE (BREHOVÝ PORAST, NELESNÁ DREVINOVÁ VEGETÁCIA)
		SOLITERY ZELENE
		IZOLAČNÁ ZELEŇ
		PLOCHY VEREJNÝCH PRIESTOROV S PRIORITOU AUTOMOBILOVÉHO POHYBU
		POLNÉ CESTY
		PLOCHY VEREJNÝCH PRIESTOROV S PRIORITOU PEŠIEHO POHYBU
		PLOCHY VEREJNÝCH PRIESTOROV S PRIORITOU CYKLISTICKÉHO POHYBU
		PARKOVISKO
		MALÁ OKRUŽNÁ KRÍŽOVATKA (MOK)
		MOST
		ZASTÁVKA SAD
		TURISTICKÝ CHODNÍK
		CYKLOTURISTICKÁ TRASA
		PORADOVÉ ČÍSLO CYKLOTURISTICKEJ TRASY
		LYŽIARSKY VLEK
		ZIAZDOVÉ LYŽIARSKÉ TRATE

REGULATÍVY PRIESTOROV

		KÓD REGULOVANÉHO PRIESTORU
		% ZASTUPENIE HLAVNEJ FUNKCIE
		PODLAŽNOSŤ
		KOEFICIENT ZASTAVANOSTI
		HLAVNÁ FUNKCIA, DOPLNKOVÁ FUNKCIA
		OZNAČENIE REGULOVANÉHO PRIESTORU

ZOZNAM HLAVNÝCH FUNKCIÍ

RD - BÝVANIE V RODINNÝCH DOMOCH
 BD - BÝVANIE V BYTOVÝCH DOMOCH
 OV - OBČIANSKA VYBAVENOSŤ, SOCIÁLNA INFRAŠTRUKTÚRA
 TDV - TECHNICKÁ A DOPRAVNÁ VYBAVENOSŤ
 SR - ŠPORT A REKREÁCIA
 PHV - POĽNOHOSPODÁRSKA VÝROBA

2. VODNÉ HOSPODÁRSTVO

		VODOJEM (EXISTUJÚCI - K.Ú. LIPTOVSKÁ SIELNICA)
		NAVROHOVANÝ - K.Ú. PŮTOK
		PRIVÁDZACIE VODOVODNÉ POTRUBIE
		ROZVÁDZACIE VODOVODNÉ POTRUBIE
		AUTOMATIZÁČIA DOTLAČIACIA STANICA
		KANALIZÁČIA SPLAŠKOVÁ
		ČERPAČIA STANICA
		ČISTIČKA ODPADOVÝCH VÔD

3. ENERGETIKA

		VZDUŠNÉ VEDENIE ELEKTRICKEJ ENERGIE VN
		VZDUŠNÉ VEDENIE ELEKTRICKEJ ENERGIE VN - ZRUŠIŤ
		KÁBLOVÉ VEDENIE ELEKTRICKEJ ENERGIE VN
		VZDUŠNÉ VEDENIE ELEKTRICKEJ ENERGIE NN
		KÁBLOVÉ VEDENIE ELEKTRICKEJ ENERGIE NN
		TRANSFORMÁTOROVÉ STANICE
		TRANSFORMÁTOROVÉ STANICE - ZRUŠIŤ
		DIALKOVÝ KÁBEL OPTICKÝ
		SLABOPRÚDOVÉ ROZVODY
		STL PLYNOVOD

4. VEREJNĽNOSPESNÉ STAVBY

		OZNAČENIE VEREJNĽNOSPESNÝCH STAVIEB
--	--	-------------------------------------

LEGENDA OBJEKTOV

EXISTUJÚCE OBJEKTY
 NAVROHOVANÉ OBJEKTY

BÝVANIE

1 - RODINNÉ DOMY
 1b - BYTOVÝ DOM 6b.j.
 2b - BYTOVÝ DOM 4b.j.

OBČIANSKA VYBAVENOSŤ

1. SOCIÁLNA INFRAŠTRUKTÚRA

B - ZDRAVOTNÍCTVO A SOCIÁLNE SLUŽBY
 2 - VŠEOBECNÝ LEKÁR (ait. ZUBNÝ LEKÁR)
 3 - ADOS - OPATROVATEĽSKÁ SLUŽBA

C - SPRÁVA A RIADENIE

3 - OBECNÝ ÚRAD
 4 - POŠTOVÉ STREDISKO
 5 - ZVONICA

D - OCHRANA PRED POŽIARMI

4 - POŽIARNA ZBRJOJNICA

E - OSVETA

5 - KNIZNICA VEREJNÁ
 6 - KLUB MLADÝCH
 7 - KLUB DŮCHODOVCOV
 8 - KLUB ZÁUJMOVÝCH ORGANIZÁCIÍ

2. KOMERČNÁ OBČIANSKA VYBAVENOSŤ

H - MALOOBCHOD

6 - PREDAJNÁ POTRAVIN BOBROVNÍK
 9 - PREDAJNÁ ROZLIČNÝ TOVAR TVAROŽNÁ
 10 - PREDAJNÁ ROZLIČNÝ TOVAR HLINÍK

J - VEREJNÉ UBYTOVANIE

7 - VILA BOBRÍK
 8 - CHATA PEPA
 9 - CHATA PANORÁMA
 10 - INDIVIDUÁLNE REKREÁČNÉ DOMY V OBCI TVAROŽNÁ
 11 - POŠTOVÉ STREDISKO
 12 - INDIVIDUÁLNE REKREÁČNÉ DOMY V OBCI BOBROVNÍK
 13 - INDIVIDUÁLNE REKREÁČNÉ DOMY V OBCI HLINÍK
 11 - UBYTOVANIE NA SÚKROMÍ

I - VEREJNÉ STRAVOVANIE

14 - REŠTAVRÁČIA SALÁŠ

K - SLUŽBY

15 - DOM SMŮTKU BOBROVNÍK
 16a - CINTORIN BOBROVNÍK
 16b - CINTORIN HLINÍK
 16c - CINTORIN TVAROŽNÁ
 12 - NEVÝROBNÉ SLUŽBY
 13 - OPRAVA TOVARU A POTRIEB PRE DOMÁCNOSŤ
 14 - ZBER SEPAROVANÉHO ODPADU

L - FINANČNÉ SLUŽBY

15 - BANKOVÉ SLUŽBY
 16 - POISŤOVACIE SLUŽBY

VÝROBA A TECHNICKÁ VYBAVENOSŤ


17 - POĽNOHOSPODÁRSKE DRUŽSTVO
 18 - SĽOVAK TELECOM
 19 - VEREJNÁ STUĐNÁ
 20 - TELEVIZNÝ VYSIELAČ TVAROŽNÁ
 21 - FARMA HLINÍK

REKREÁCIA, TURIZMUS A CESTOVNÝ RUCH

17 - REKREÁČNÉ DOMY (á 50m2/5 lôžok)
 18 - PENZIÓN (á 50 lôžok)
 19 - PREVÁZKOVÝ OBJEKT + BUFET
 20 - LYŽIARSKY VLEK 2x400m
 21 - REKREÁČNÉ DOMY (á 50m2/5 lôžok)
 22 - REKREÁČNÉ DOMY (á 60m2/6 lôžok)

23 - MOST A PARKOVISKO
 24 - REKREÁČNÉ DOMY (á 50m2/5 lôžok)
 25 - REKREÁČNÉ DOMY (á 80m2/6 lôžok)
 26 - REKREÁČNÉ DOMY (á 50m2/4 lôžok)
 27 - REKREÁČNÉ DOMY (á 84m2/6 lôžok)
 28 - REKREÁČNÉ DOMY (á 120m2/8 lôžok)
 29 - APARTMÁNOVÉ DOMY (á 8 apartmánov, 1 apartmán/4lôžka)
 30 - HOTEL
 31 - GARÁŽE
 32 - POLYFUNKČNÝ DOM S REŠTAVRÁCIOU A VYBAVENOSŤOU
 33 - LODENICA
 34 - KOLIBA
 35 - SPRÁVA BUDOV
 36 - NOVÝ OBECNÝ ÚRAD S POŽIARNOU ZBRJOJNICOU A INFORMAČNŮ KANCELARIŮU, OBECSTVNÝM, VEREJNÝM VIG, PARKOVISKŮM S KONTROĽOU
 37 - REKREÁČNÉ DOMY (á 50m2/5 lôžok)
 38 - REKREÁČNÉ DOMY (á 80m2/6 lôžok)
 39 - SPRÁVCOVSKÁ BUDOVA
 40 - APARTMÁNOVÉ DOMY (á 8 apartmánov, 1 apartmán/4lôžka)
 41 - REKREÁČNÉ DOMY (á 50m2/5 lôžok)
 42 - REKREÁČNÉ DOMY (á 80m2/6 lôžok)
 43 - HOTEL BOBROVNÍK (JAMAJKA k.ú. Liptovská Sielnica)

44 - VILA SAVAS (k.ú. Liptovská Sielnica)
 45 - HOTEL SAVAS
 46 - PENZIÓN BOBRÍK
 47 - BUNGALOVÝ BOBOR
 48 - REKREÁČNÉ DOMY (á 50m2/5 lôžok)
 49 - REKREÁČNÉ DOMY (á 50m2/5 lôžok v k.ú. Liptovská Sielnica)
 50 - HOTEL KELTSKÁ VEŽA
 51 - PREDAJNÁ POTRAVIN
 52 - ŠPORTOVÉ CENTRUM
 53 - AQUAPARK-VODNÝ SVET+KÚPALISKO SO VSTUPNÝM OBJEKTOM, SATŇAMI A BUFETOM
 54 - CENTRUM VODNÝCH ŠPORTOV
 55 - MUZEUM KOSTOL V K.Ú. LIPTOVSKÁ SIELNICA
 56 - PREVÁZKOVÁ BUDOVA LYŽIARSKÉHO VLEKU S BUFETOM, SKI SERVIS, POŽIČOVNÁ
 57 - LYŽIARSKY VLEK 800m
 58 - PENZIÓN (á 30 lôžok)
 59 - REKREÁČNÉ DOMY (á 70m2/6 lôžok)
 60 - REKREÁČNÉ DOMY (á 50m2/5 lôžok)
 61 - APARTMÁNOVÉ DOMY (á 8 apartmánov, 1 apartmán/4lôžka)
 62 - HOTEL S REŠTAVRÁCIŮU
 63 - VODNÝ SVET, ZABAVNÝ PARK PRE DETI, BOWLING, HERNÁ, OBCHODY
 64 - VYHLADKOVÁ VEŽA
 65 - BOBOVÉ DRÁHY
 66 - REKREÁČNÉ DOMY (á 50m2/5 lôžok)
 67 - REKREÁČNÉ DOMY (á 60m2/6 lôžok)
 68 - PENZIÓN (á 20 lôžok)

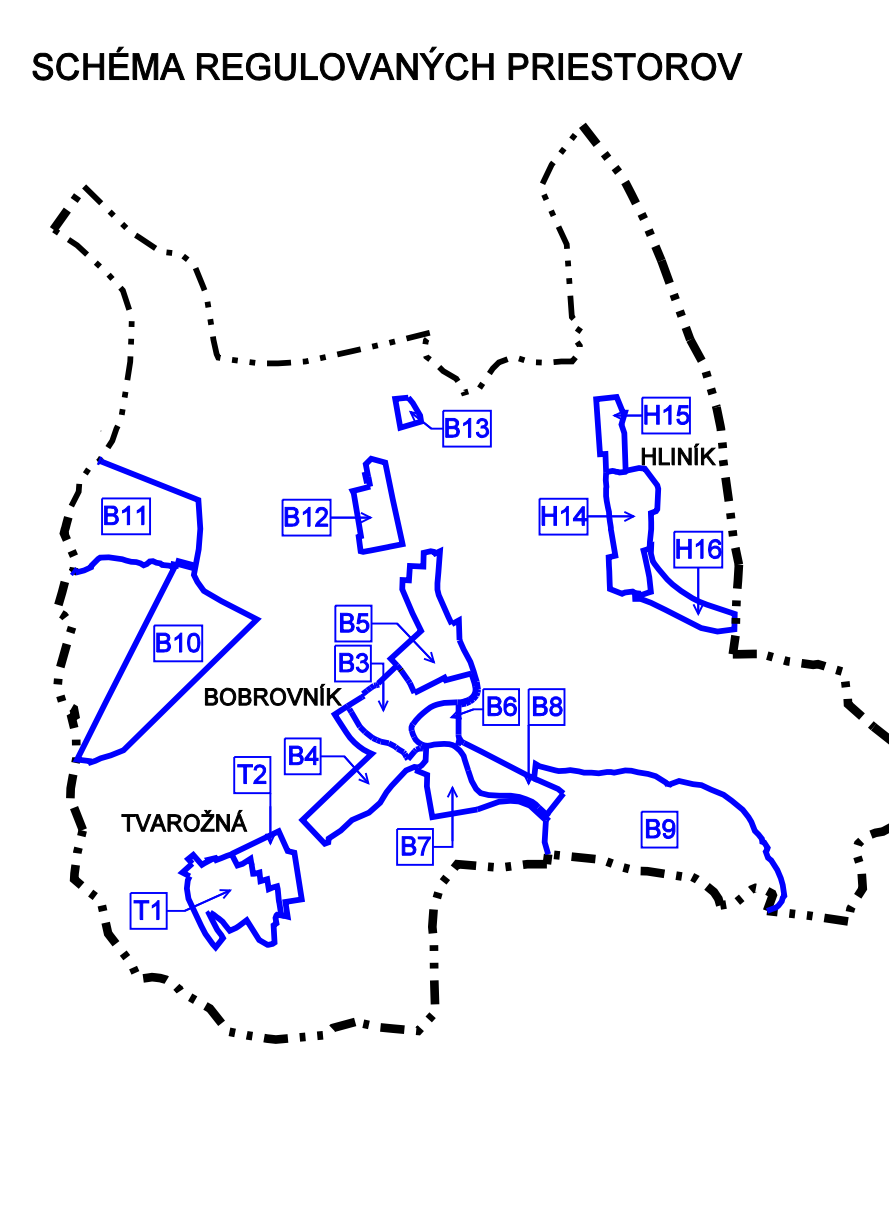

2. VODNÉ HOSPODÁRSTVO

VODOJEM (EXISTUJÚCI - K.Ú. LIPTOVSKÁ SIELNICA)
 NAVROHOVANÝ - K.Ú. PŮTOK
 PRIVÁDZACIE VODOVODNÉ POTRUBIE
 ROZVÁDZACIE VODOVODNÉ POTRUBIE
 AUTOMATIZÁČIA DOTLAČIACIA STANICA
 KANALIZÁČIA SPLAŠKOVÁ
 ČERPAČIA STANICA
 ČISTIČKA ODPADOVÝCH VÔD

3. ENERGETIKA

VZDUŠNÉ VEDENIE ELEKTRICKEJ ENERGIE VN
 VZDUŠNÉ VEDENIE ELEKTRICKEJ ENERGIE VN - ZRUŠIŤ
 KÁBLOVÉ VEDENIE ELEKTRICKEJ ENERGIE VN
 VZDUŠNÉ VEDENIE ELEKTRICKEJ ENERGIE NN
 KÁBLOVÉ VEDENIE ELEKTRICKEJ ENERGIE NN
 TRANSFORMÁTOROVÉ STANICE
 TRANSFORMÁTOROVÉ STANICE - ZRUŠIŤ
 DIALKOVÝ KÁBEL OPTICKÝ
 SLABOPRÚDOVÉ ROZVODY
 STL PLYNOVOD

4. VEREJNĽNOSPESNÉ STAVBY

OZNAČENIE VEREJNĽNOSPESNÝCH STAVIEB

1. PRE DOPRAVU

VS 1.1. NAPojENIE CESTY III/018104 NA CESTU III/059037 A CESTU III/059035 - MALÁ OKRUŽNÁ KRÍŽOVATKA (MOK)
 VS 1.2. MALÁ OKRUŽNÁ KRÍŽOVATKA (MOK) NA CESTE III/059037
 VS 1.3. REALIZÁČIA CESTY PRE IBV (RP B3)
 VS 1.4. REALIZÁČIA CESTY K CINTORINŮ (RP H14)
 VS 1.5. REKONŠTRUKCIA AUTOBUSOVEJ ZASTÁVKY A ZÁCHYTNÉHO PARKOVISKA PRI NAVROHOVANOM OBECNOM ÚRADE (RP B6)
 VS 1.6. REKONŠTRUKCIA EXISTUJÚCICH KOMUNIKÁCIÍ

2. PRE TECHNICKŮ VYBAVENOSŤ

VS 2.1. REKONŠTRUKCIA PRÍVODNÉHO VODOVODU Z OBCE VĽAŠKY
 VS 2.2. ROZŠÍRENIE AKUMULÁCIE VODOJEMU Z 100 NA 500M3
 ALT. VS 2.1. REALIZÁČIA PRÍVODNÉHO VODOVODU Z OBCE PŮTOK
 VS 2.2. REALIZÁČIA VODOJEMU V OBCI PŮTOK
 VS 2.3. REALIZÁČIA A ROZŠÍRENIE MIESTNYCH ROZVODOV VODY A ATS STANICE
 VS 2.4. REALIZÁČIA ROZVODOV KANALIZÁCIE A REČERPAČEJ STANICE
 VS 2.5. REALIZÁČIA ČOV (RP B9)
 VS 2.6. REALIZÁČIA ČOV (RP H14)
 VS 2.7. ROZŠÍRENIE ELEKTRICKÝCH ROZVODOV VN
 VS 2.8. REALIZÁČIA 15 NOVÝCH TRANSFORMÁTOROVÝCH STANÍC (TS)
 TS 1-5 - RP B9
 TS 6 - RP B6
 TS 7 - RP B7
 TS 8 - RP B4
 TS 9 - RP B5
 TS 10 - RP B5
 TS 11 - RP B10
 TS 12 - RP B11
 TS 13 - RP H14
 TS 14 - RP T1
 TS 15 - RP T2
 VS 2.9. ROZŠÍRENIE ELEKTRICKÝCH ROZVODOV NN
 VS 2.10. REALIZÁČIA ROZVODOV PLYNU.

3. OBČIANSKŮ VYBAVENOSŤ

VS 3.1. BODOVANIE CENTRÁLNEJ ZÓNY PRI OBECNOM ÚRADE (RP B6)

4. PRE VEREJNŮ ZELEŇ

VS 4.1. DOPLŇNÍ A UDRŽIAVÁŤ BREHOVÉ PORASTY VODNÝCH TOKOV
 VS 4.2. REALIZÁČIA A ÚDRŽBA PARKOVÉJ ÚPRAVY V STREDE OBCE
 VS 4.3. REALIZÁČIA IZOLAČNEJ ZELENE OKOLO POĽNOHOSPODÁRSKYCH DRUŽSTEV A CINTORINŮ

Architektonický ateliér **Gam** Nám.A.Hlinku 27,Ružomberok

ÚZEMNÝ PLÁN OBCE BOBROVNÍK

NÁZOV DOKUMENTÁCIE

NÁZOV VÝKRESU: **KOMPLEXNÝ VÝKRES PRIESTOROVÉHO USPORIADANIA A FUNKČNÉHO VYUŽITIA ZASTAVANÉHO ÚZEMIA A VEREJNĽNOSPESNÉ STAVBY**

OBJEDNÁVATEĽ DOKUMENTÁCIE: OBEC - BOBROVNÍK

AUTORI RIŠENIA: ING.ARCH. MARIÁN GOČ, AUTORIZOVANÝ ARCHITEKT

DOBORNÁ SPOLUPRÁČA: ING.PETER GAŽÍK, ING.STANISLAV TABAČEK, ING.ANTON GALAS, ING.ANTON TURAN, JANKA RECHTORIKOVÁ, MÁRIA HATNÁNKOVÁ

ČÍSLO ZAKAZKY: **263 - 21**

DATUM: DECEMBER 2006

MIERKA VÝKRESU: 1 : 5 000

ČÍSLO VÝKRESU: **3**